




-2 kelder
1_3_E_05_-2

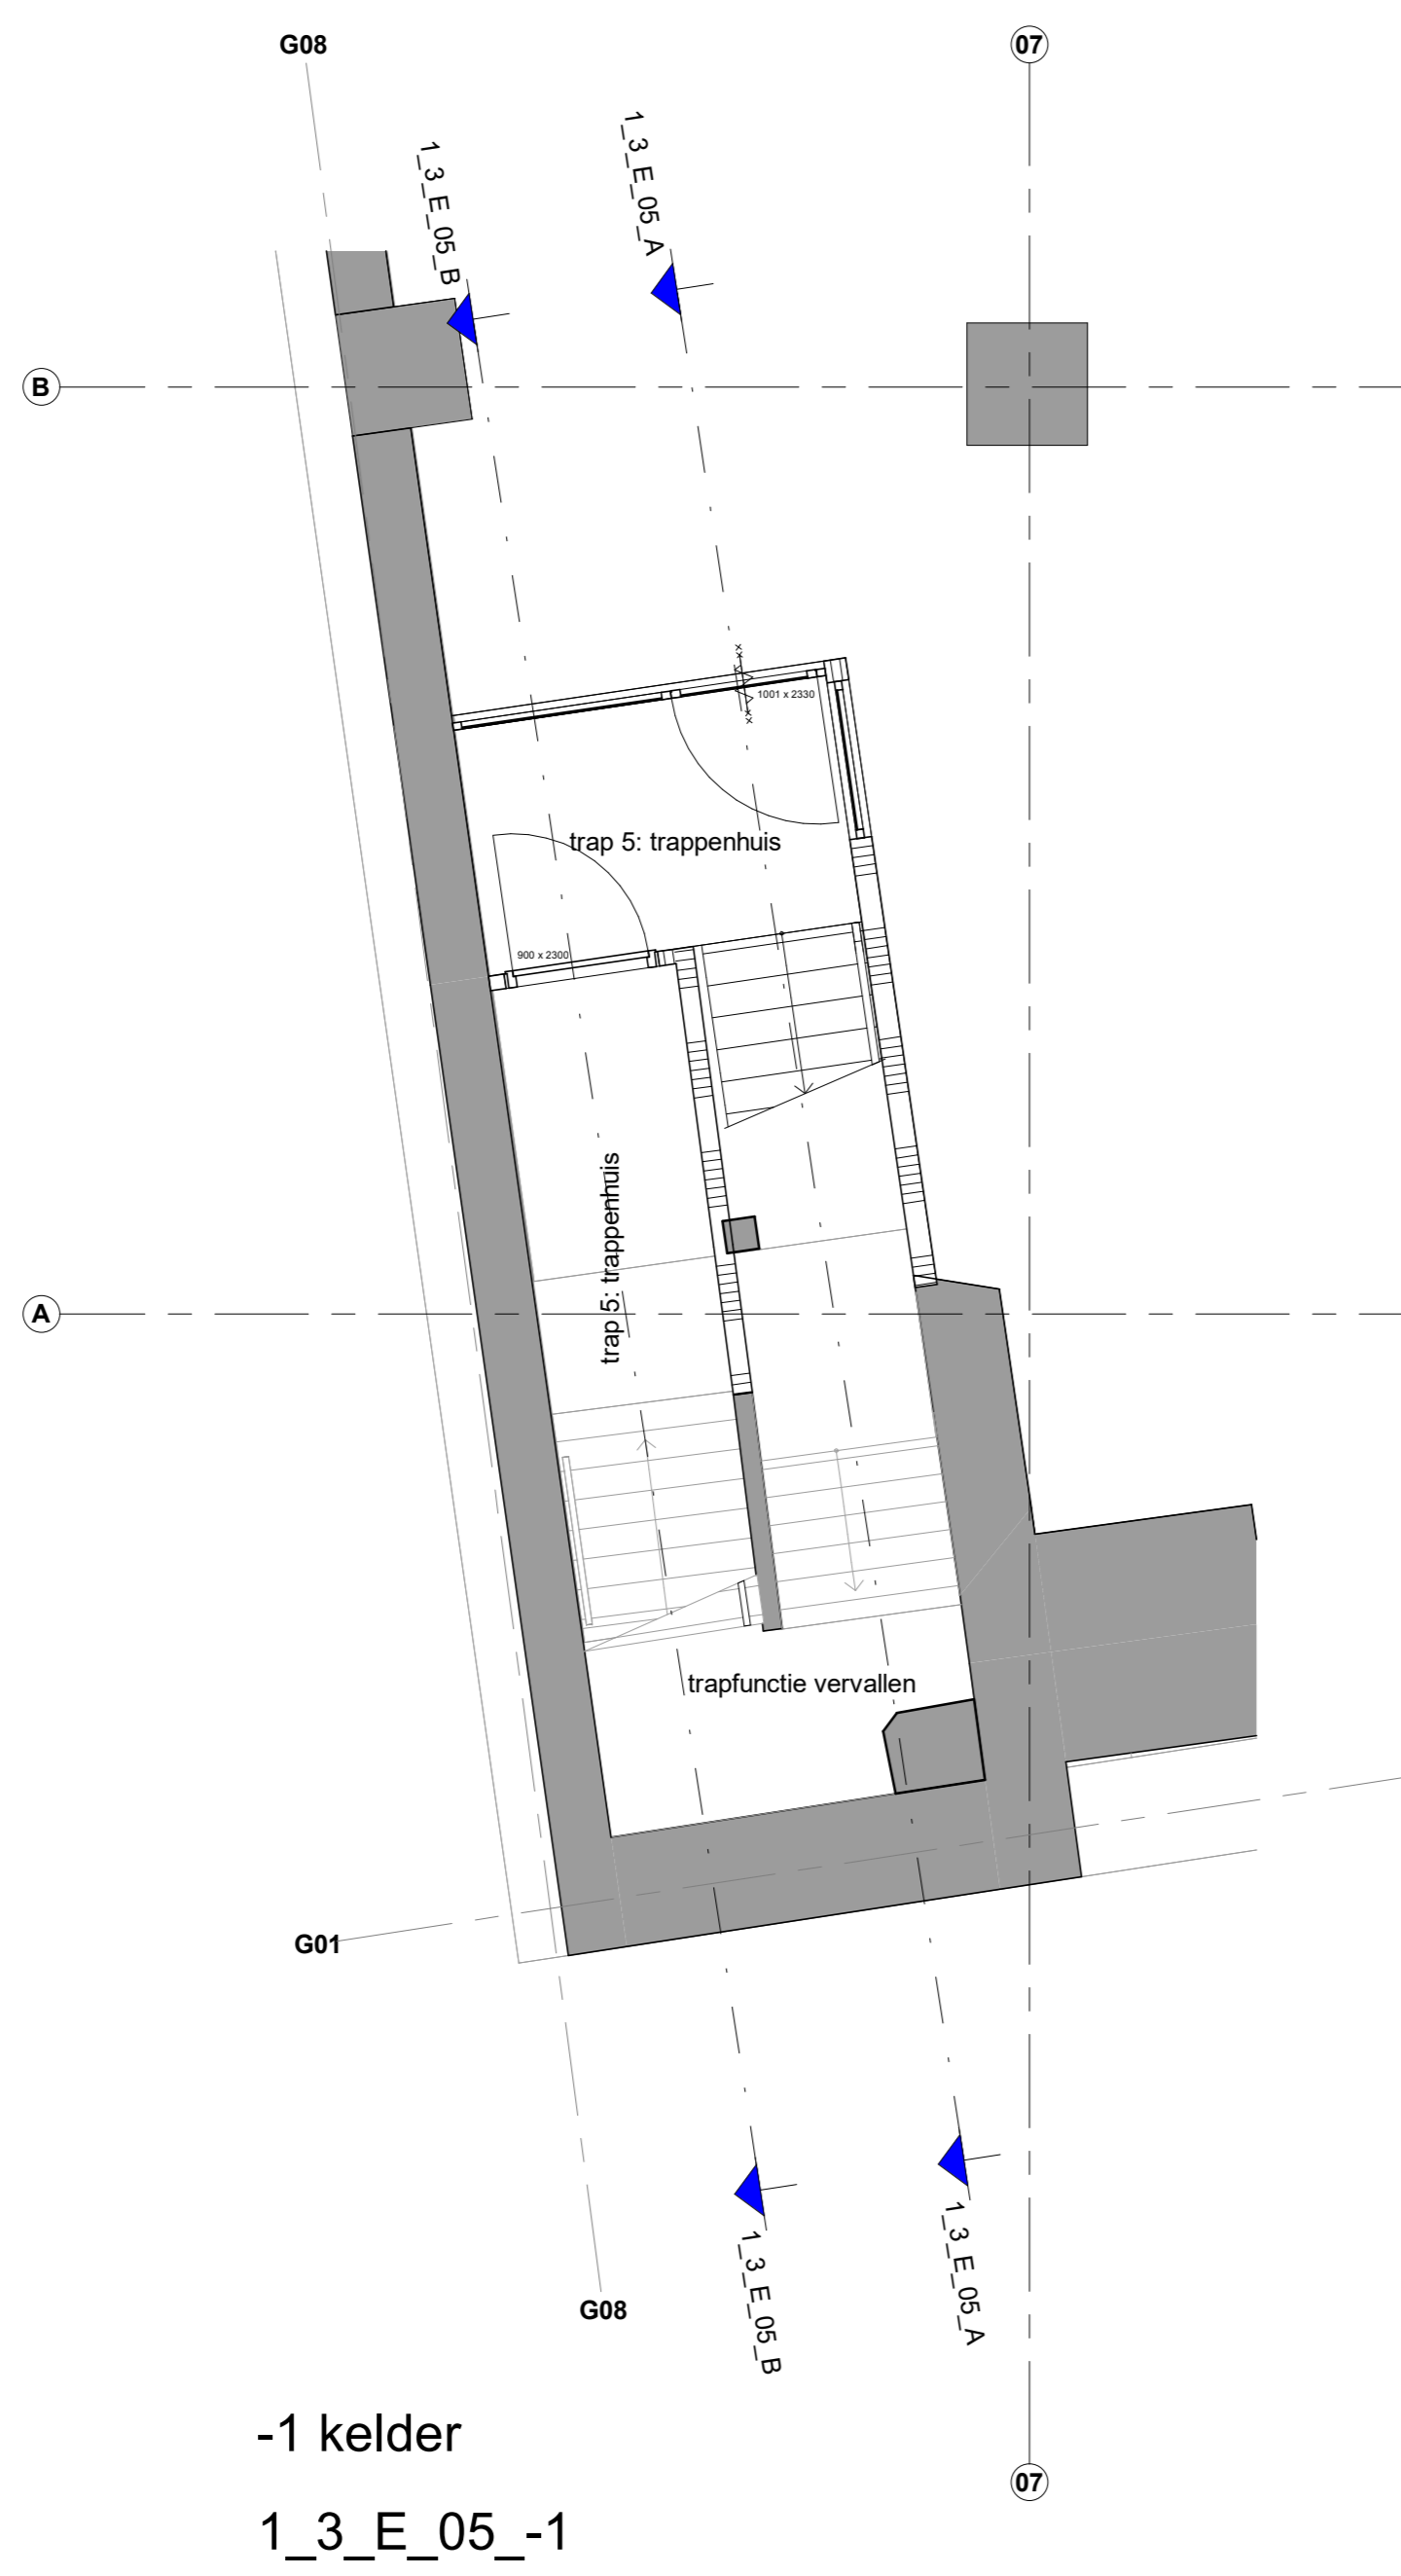


-1 kelder
1_3_E_05_-1

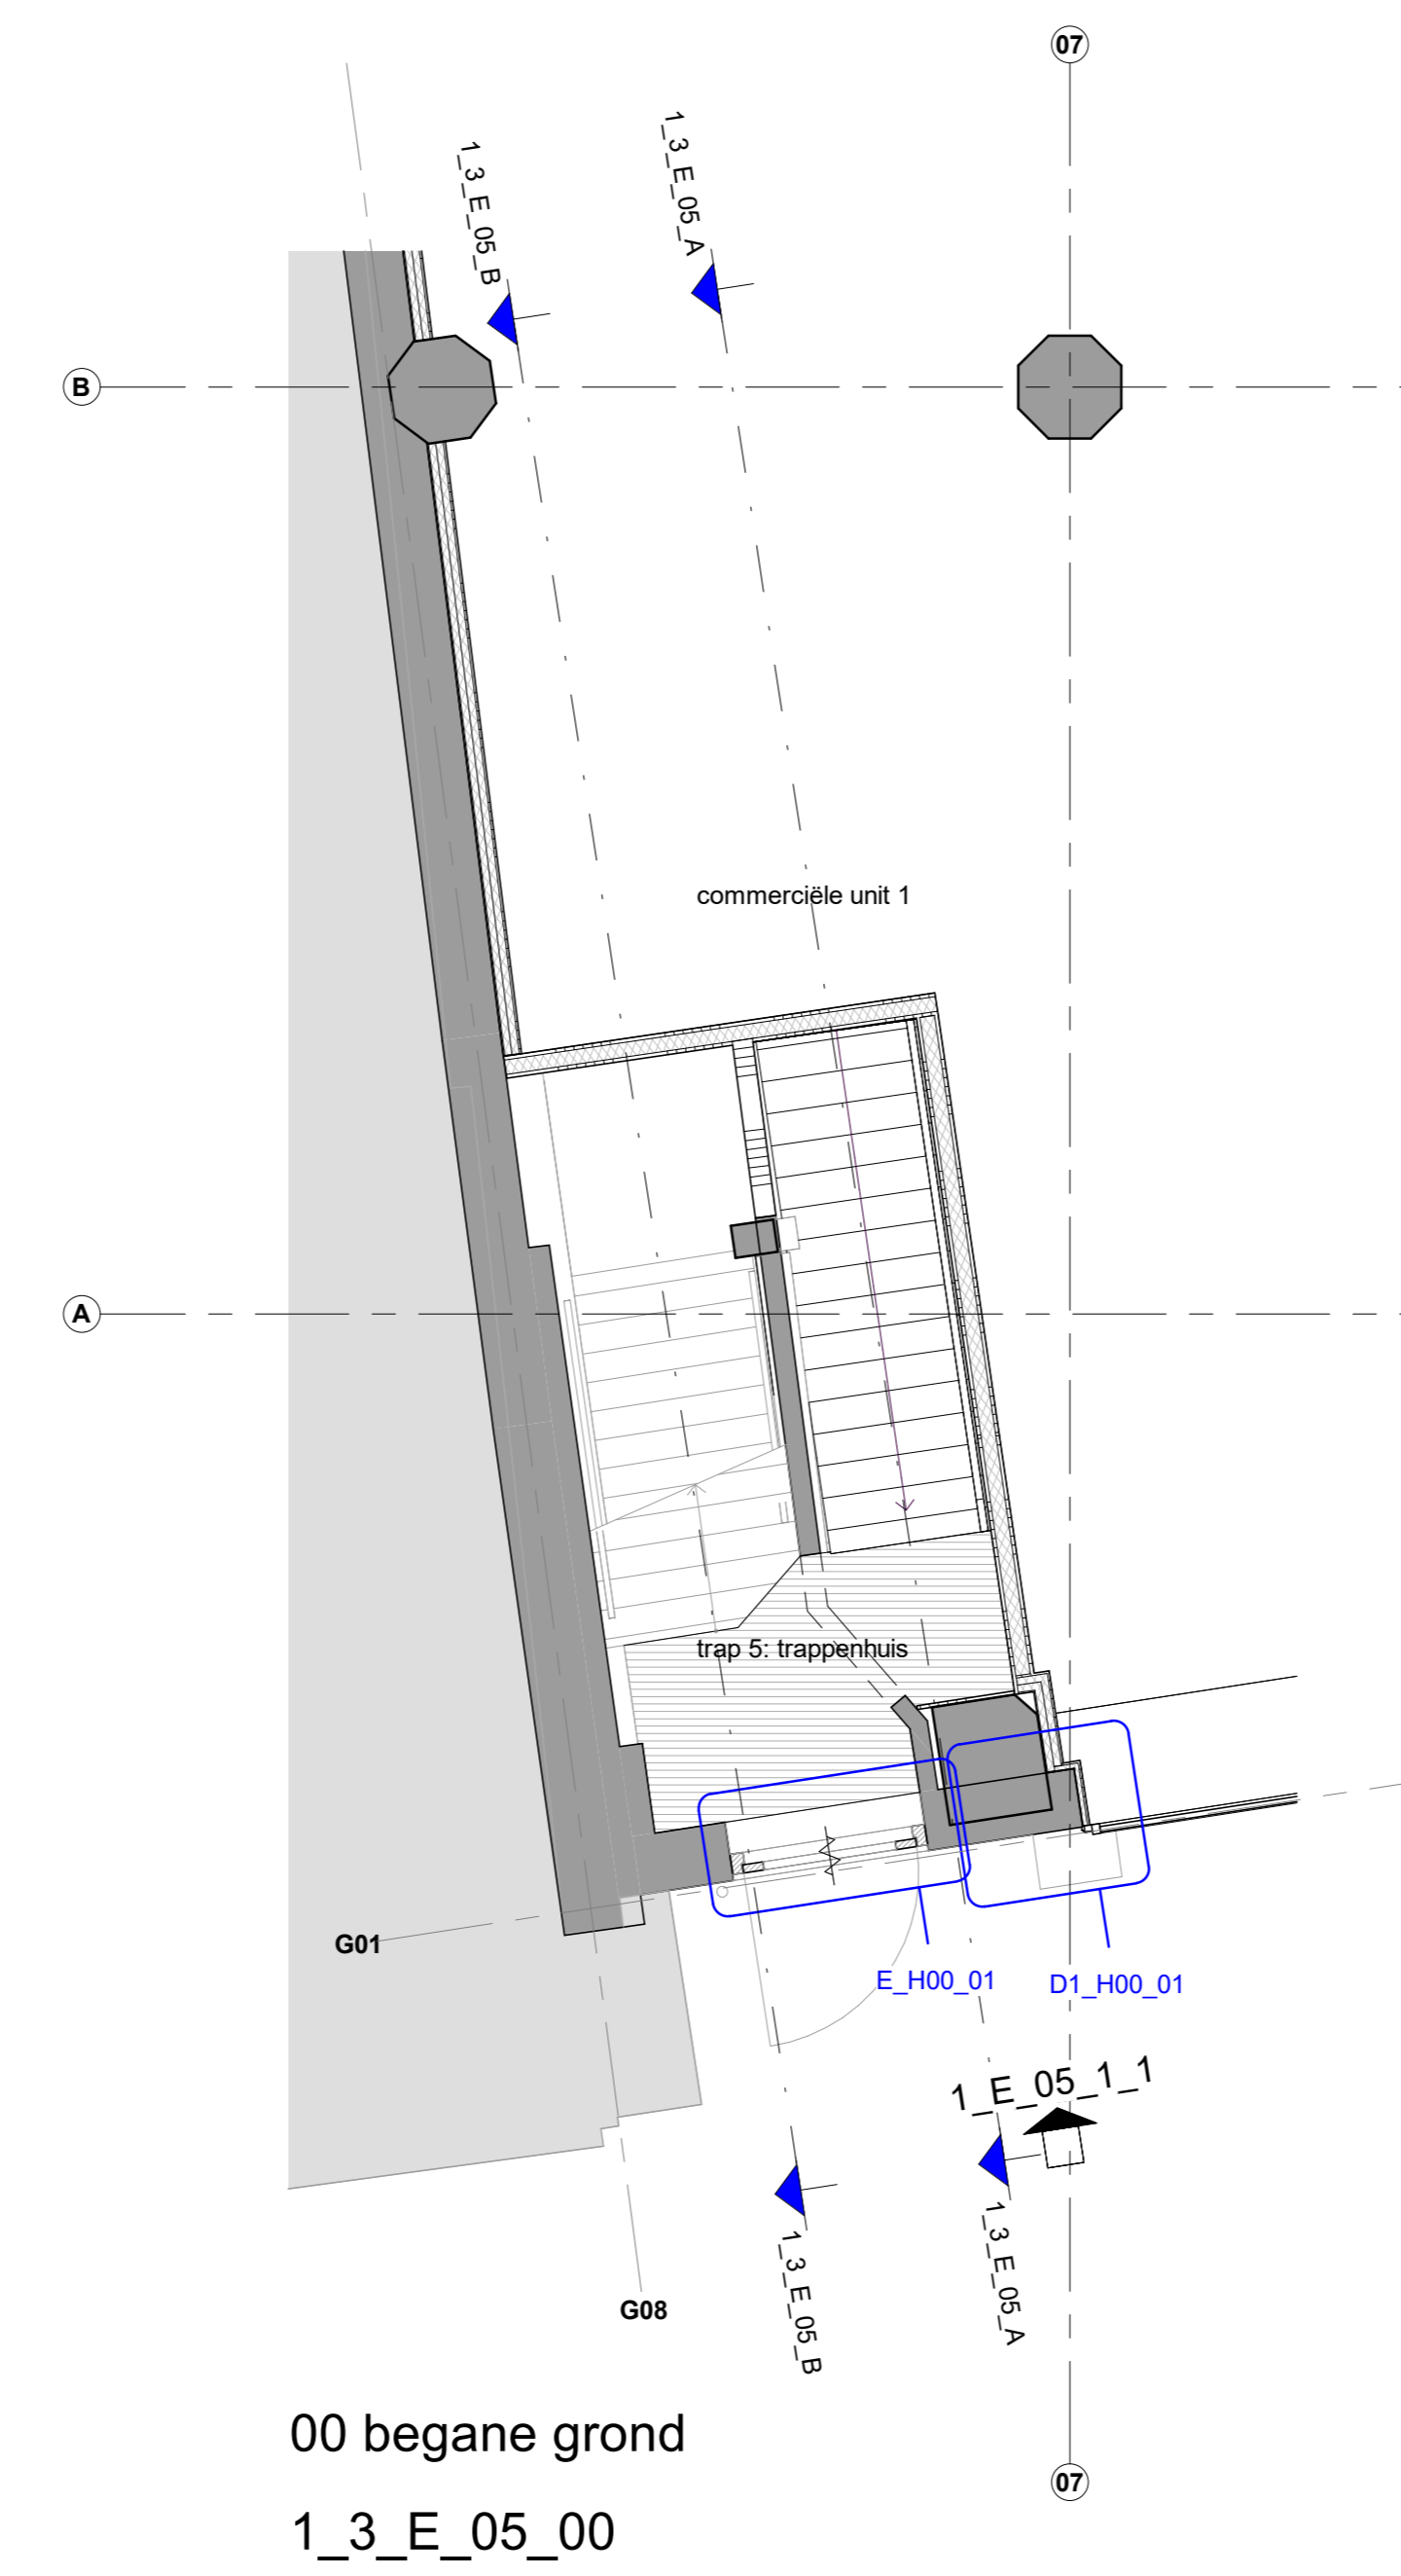


00 begane grond
1_3_E_05_00

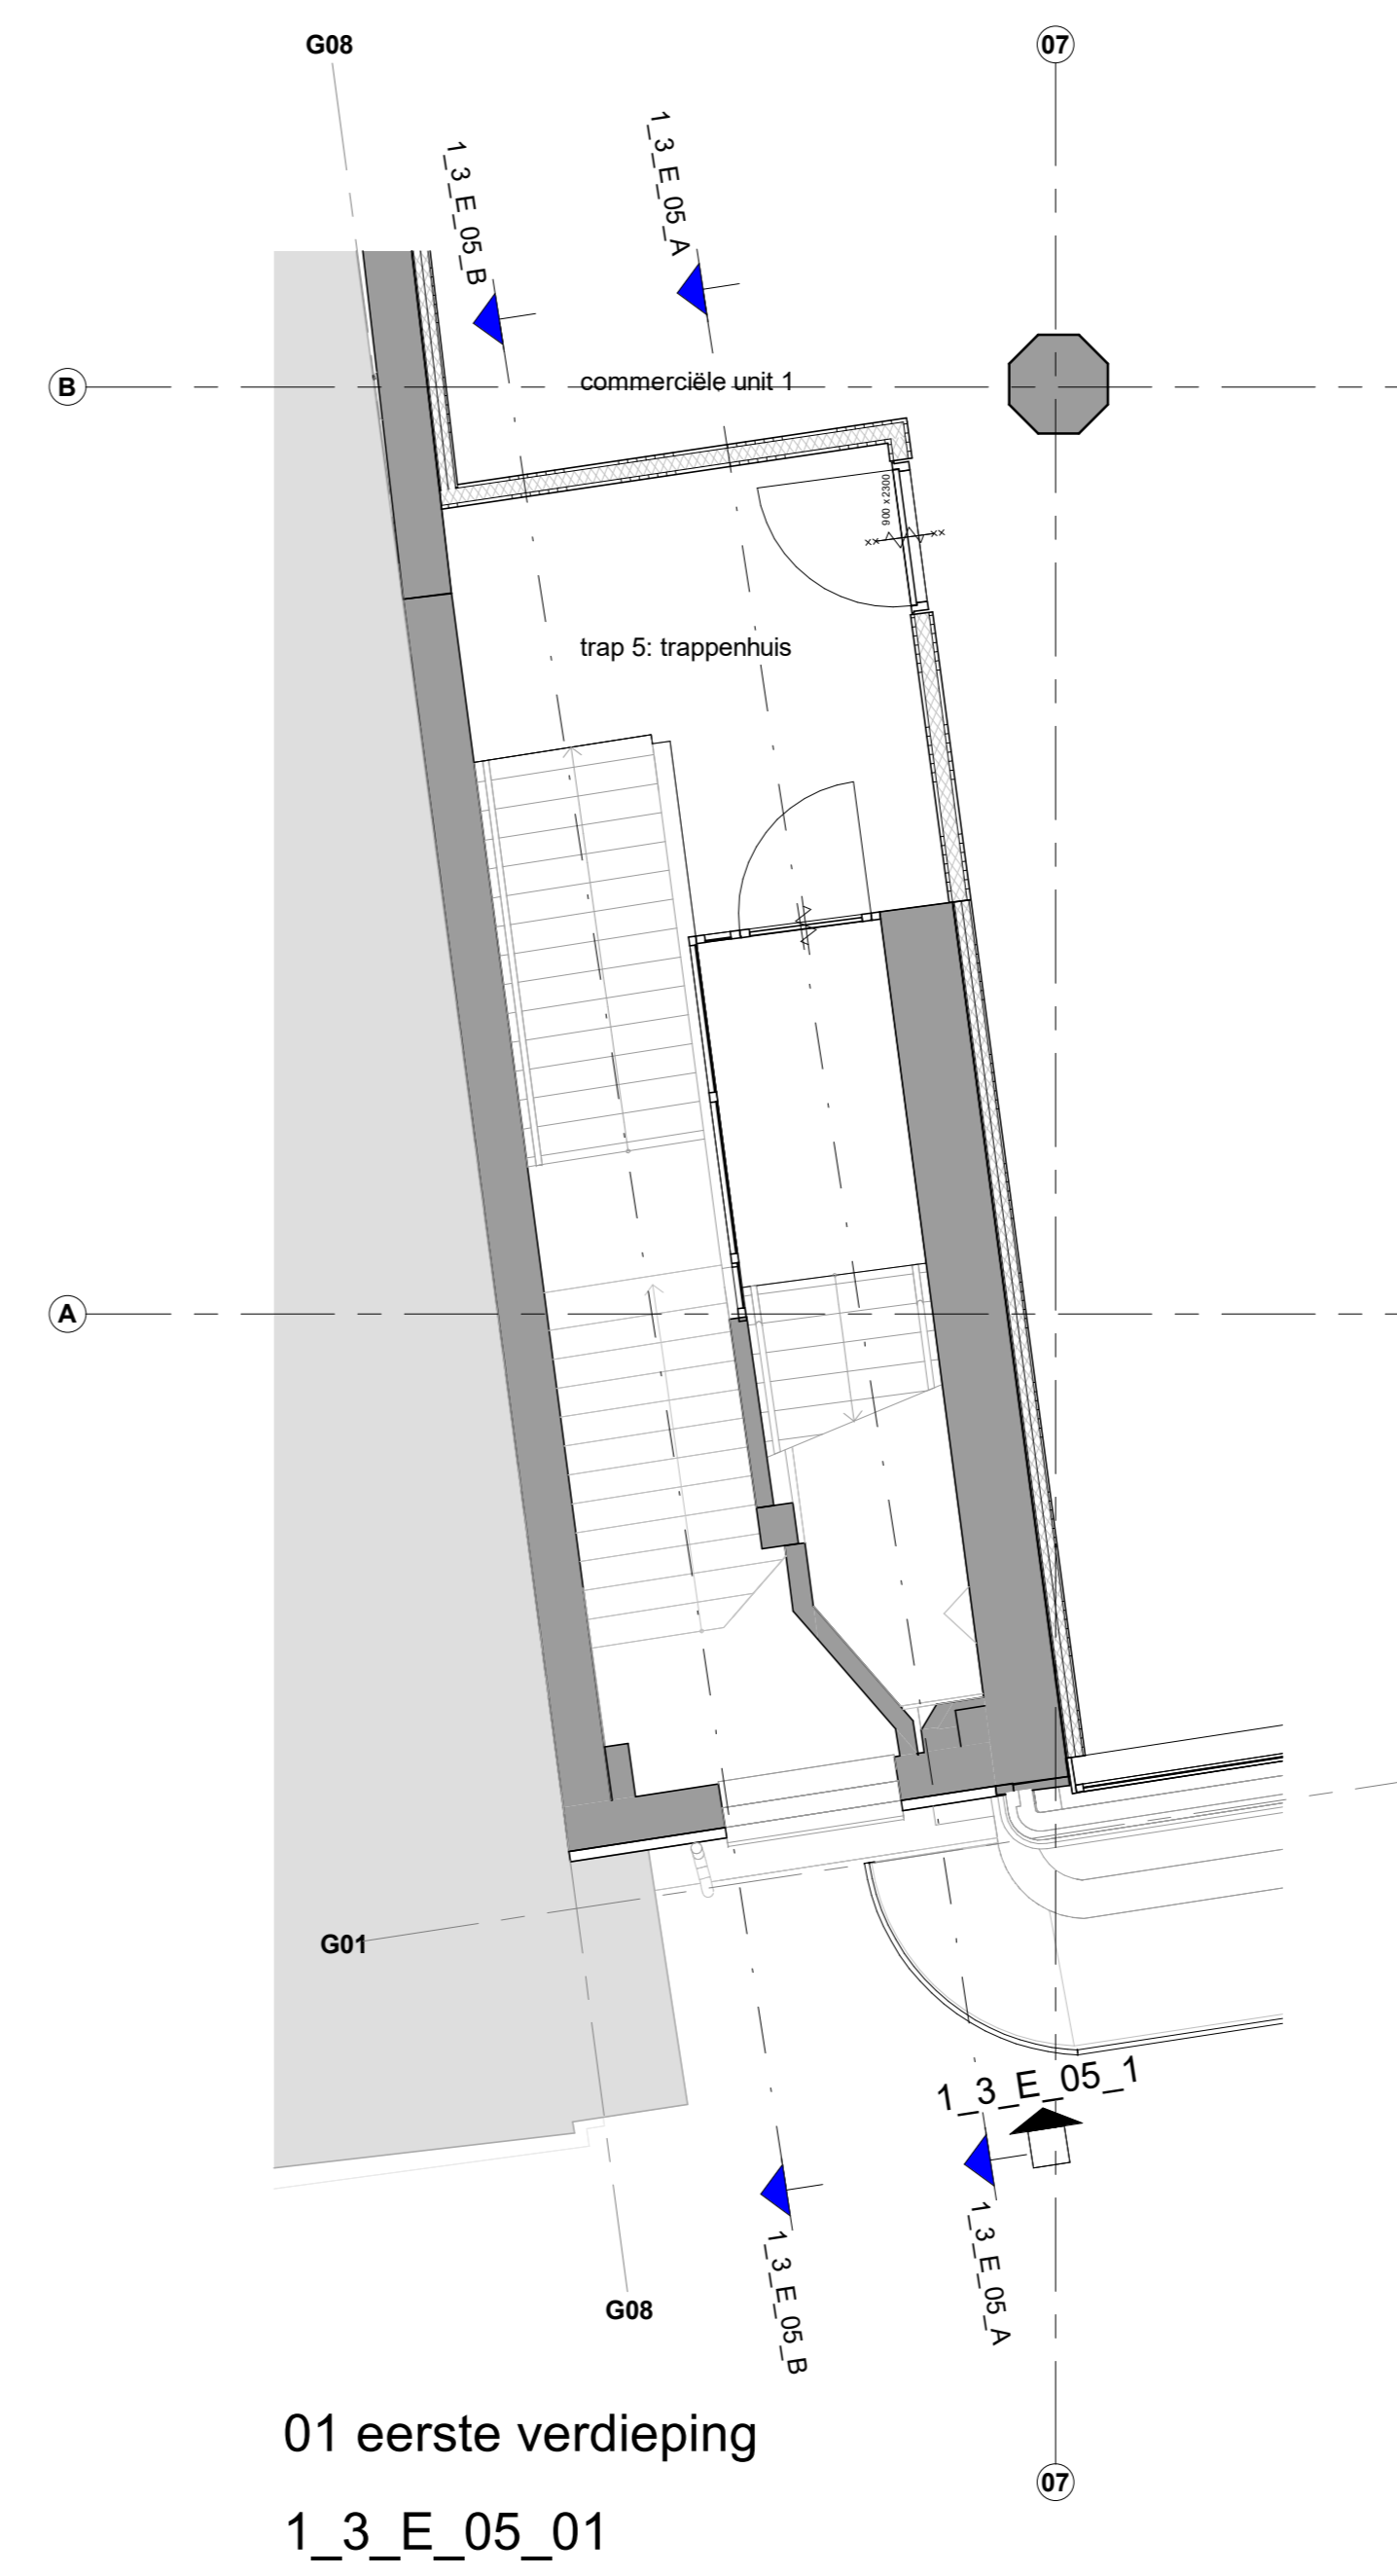


01 eerste verdieping
1_3_E_05_01

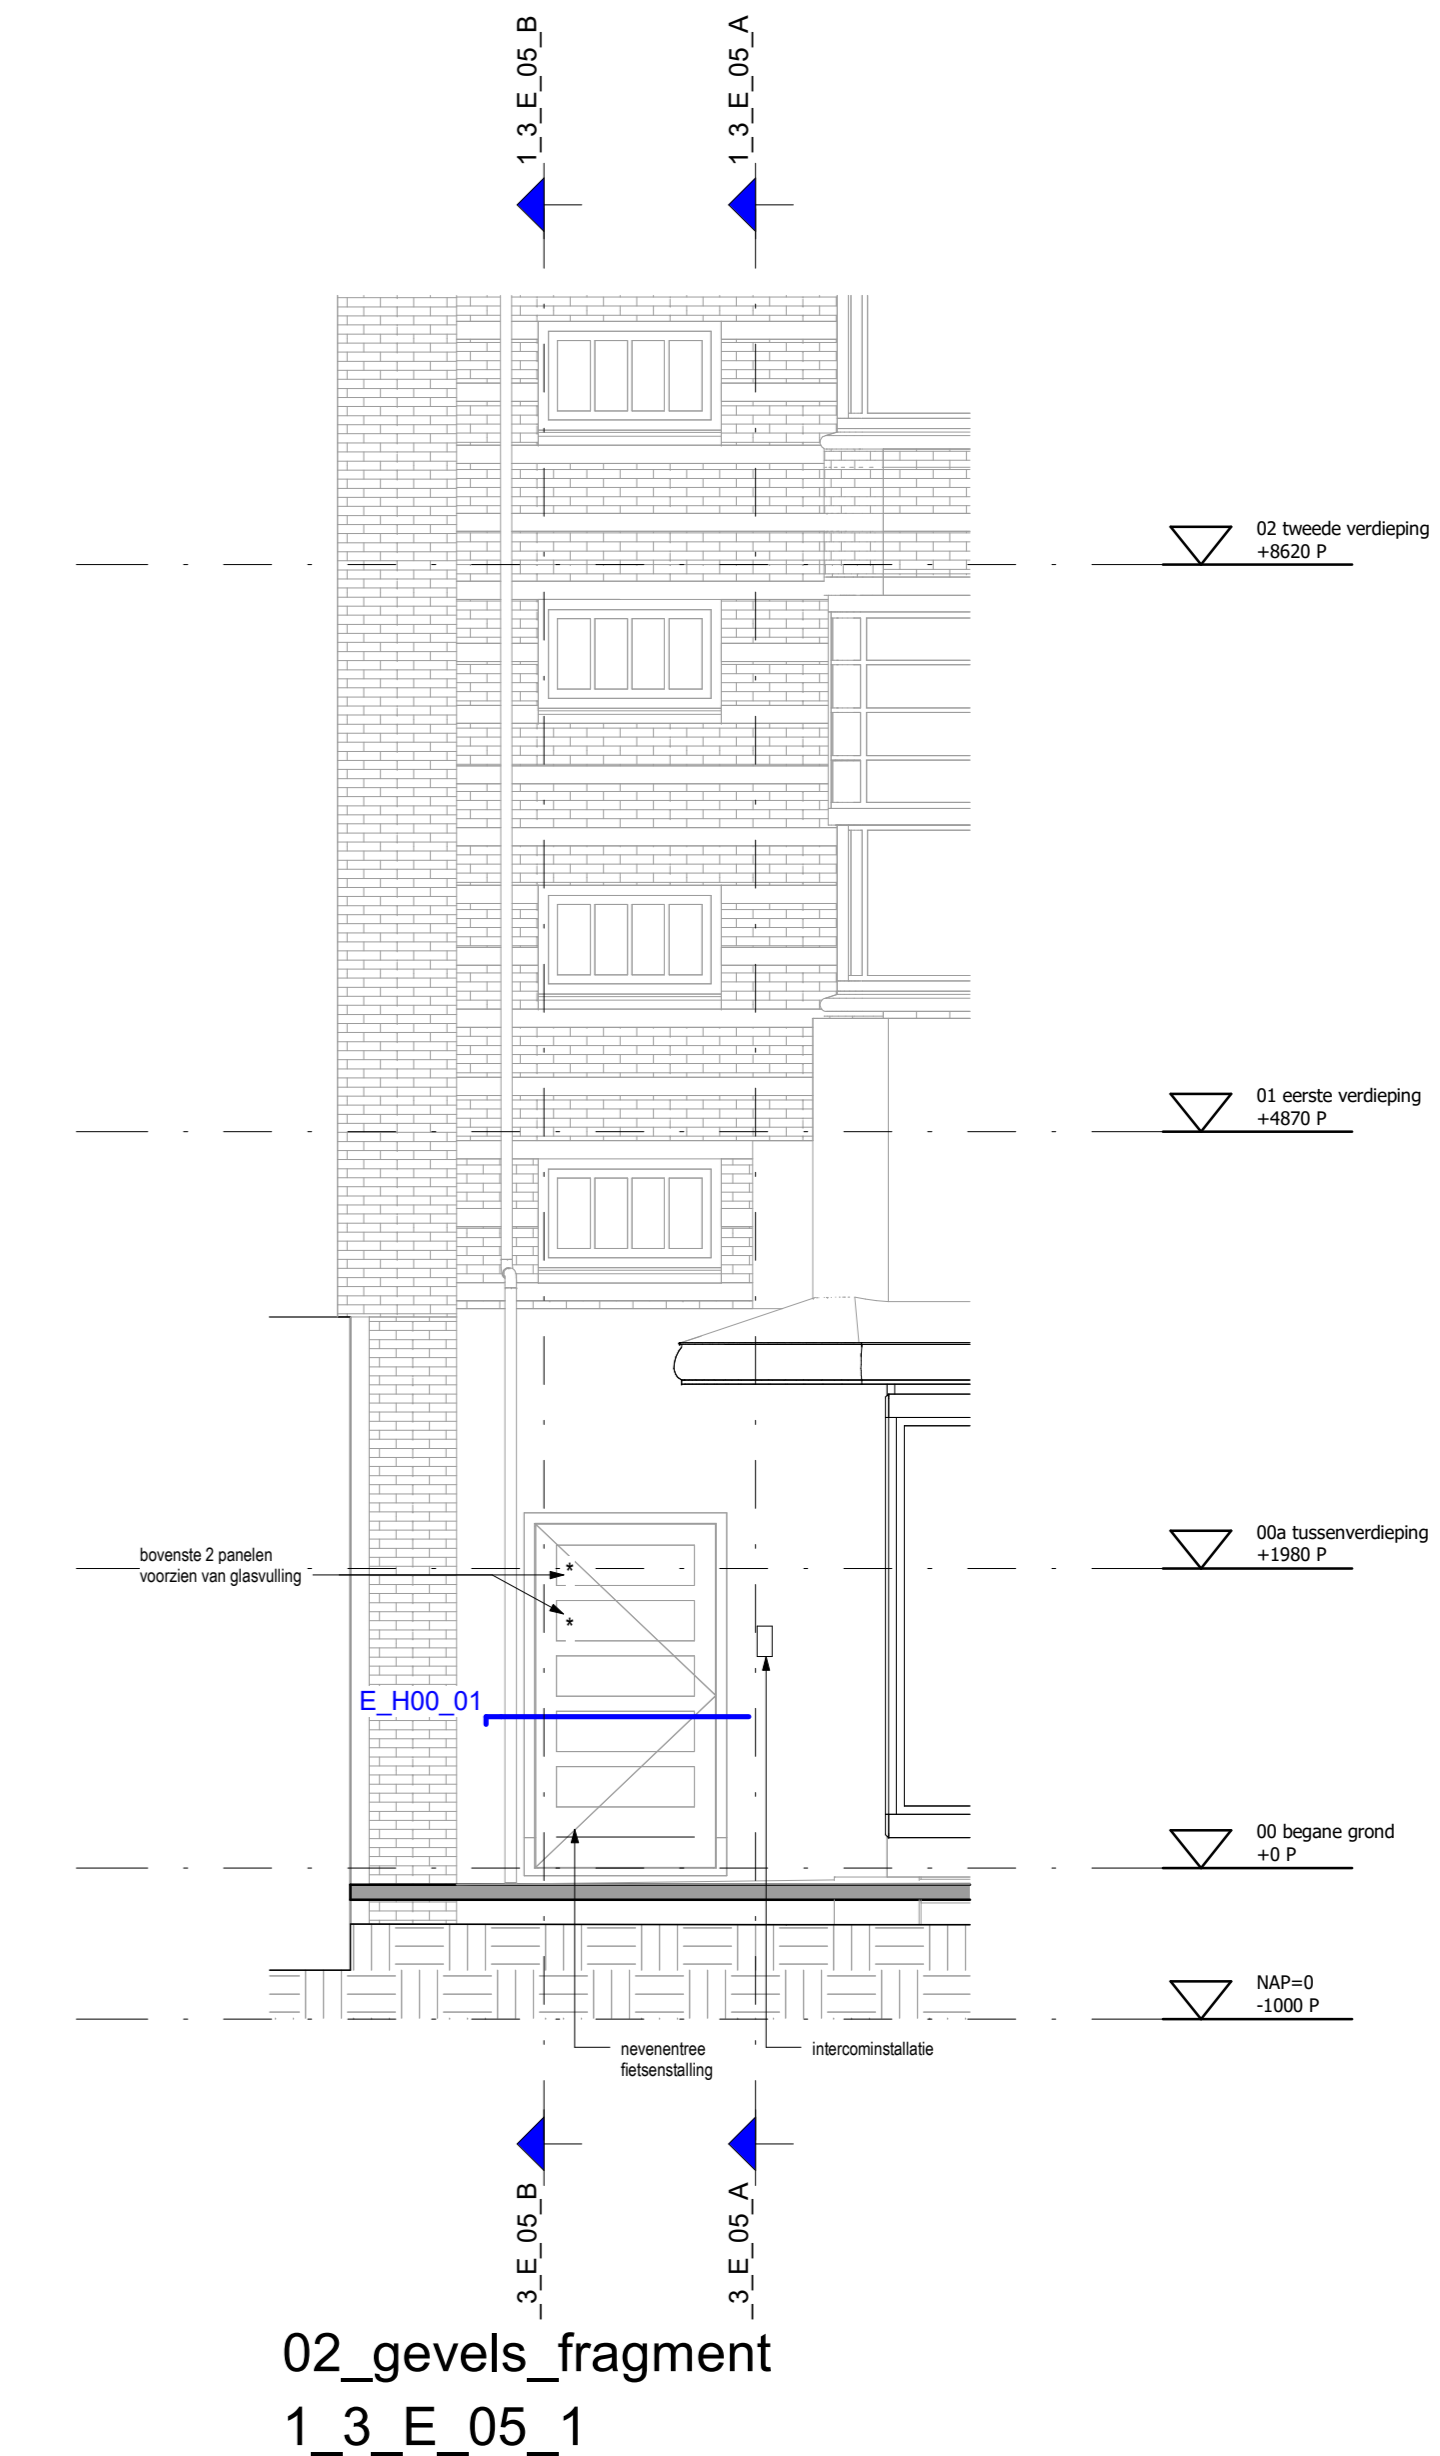


02 gevels fragment
1_3_E_05_1

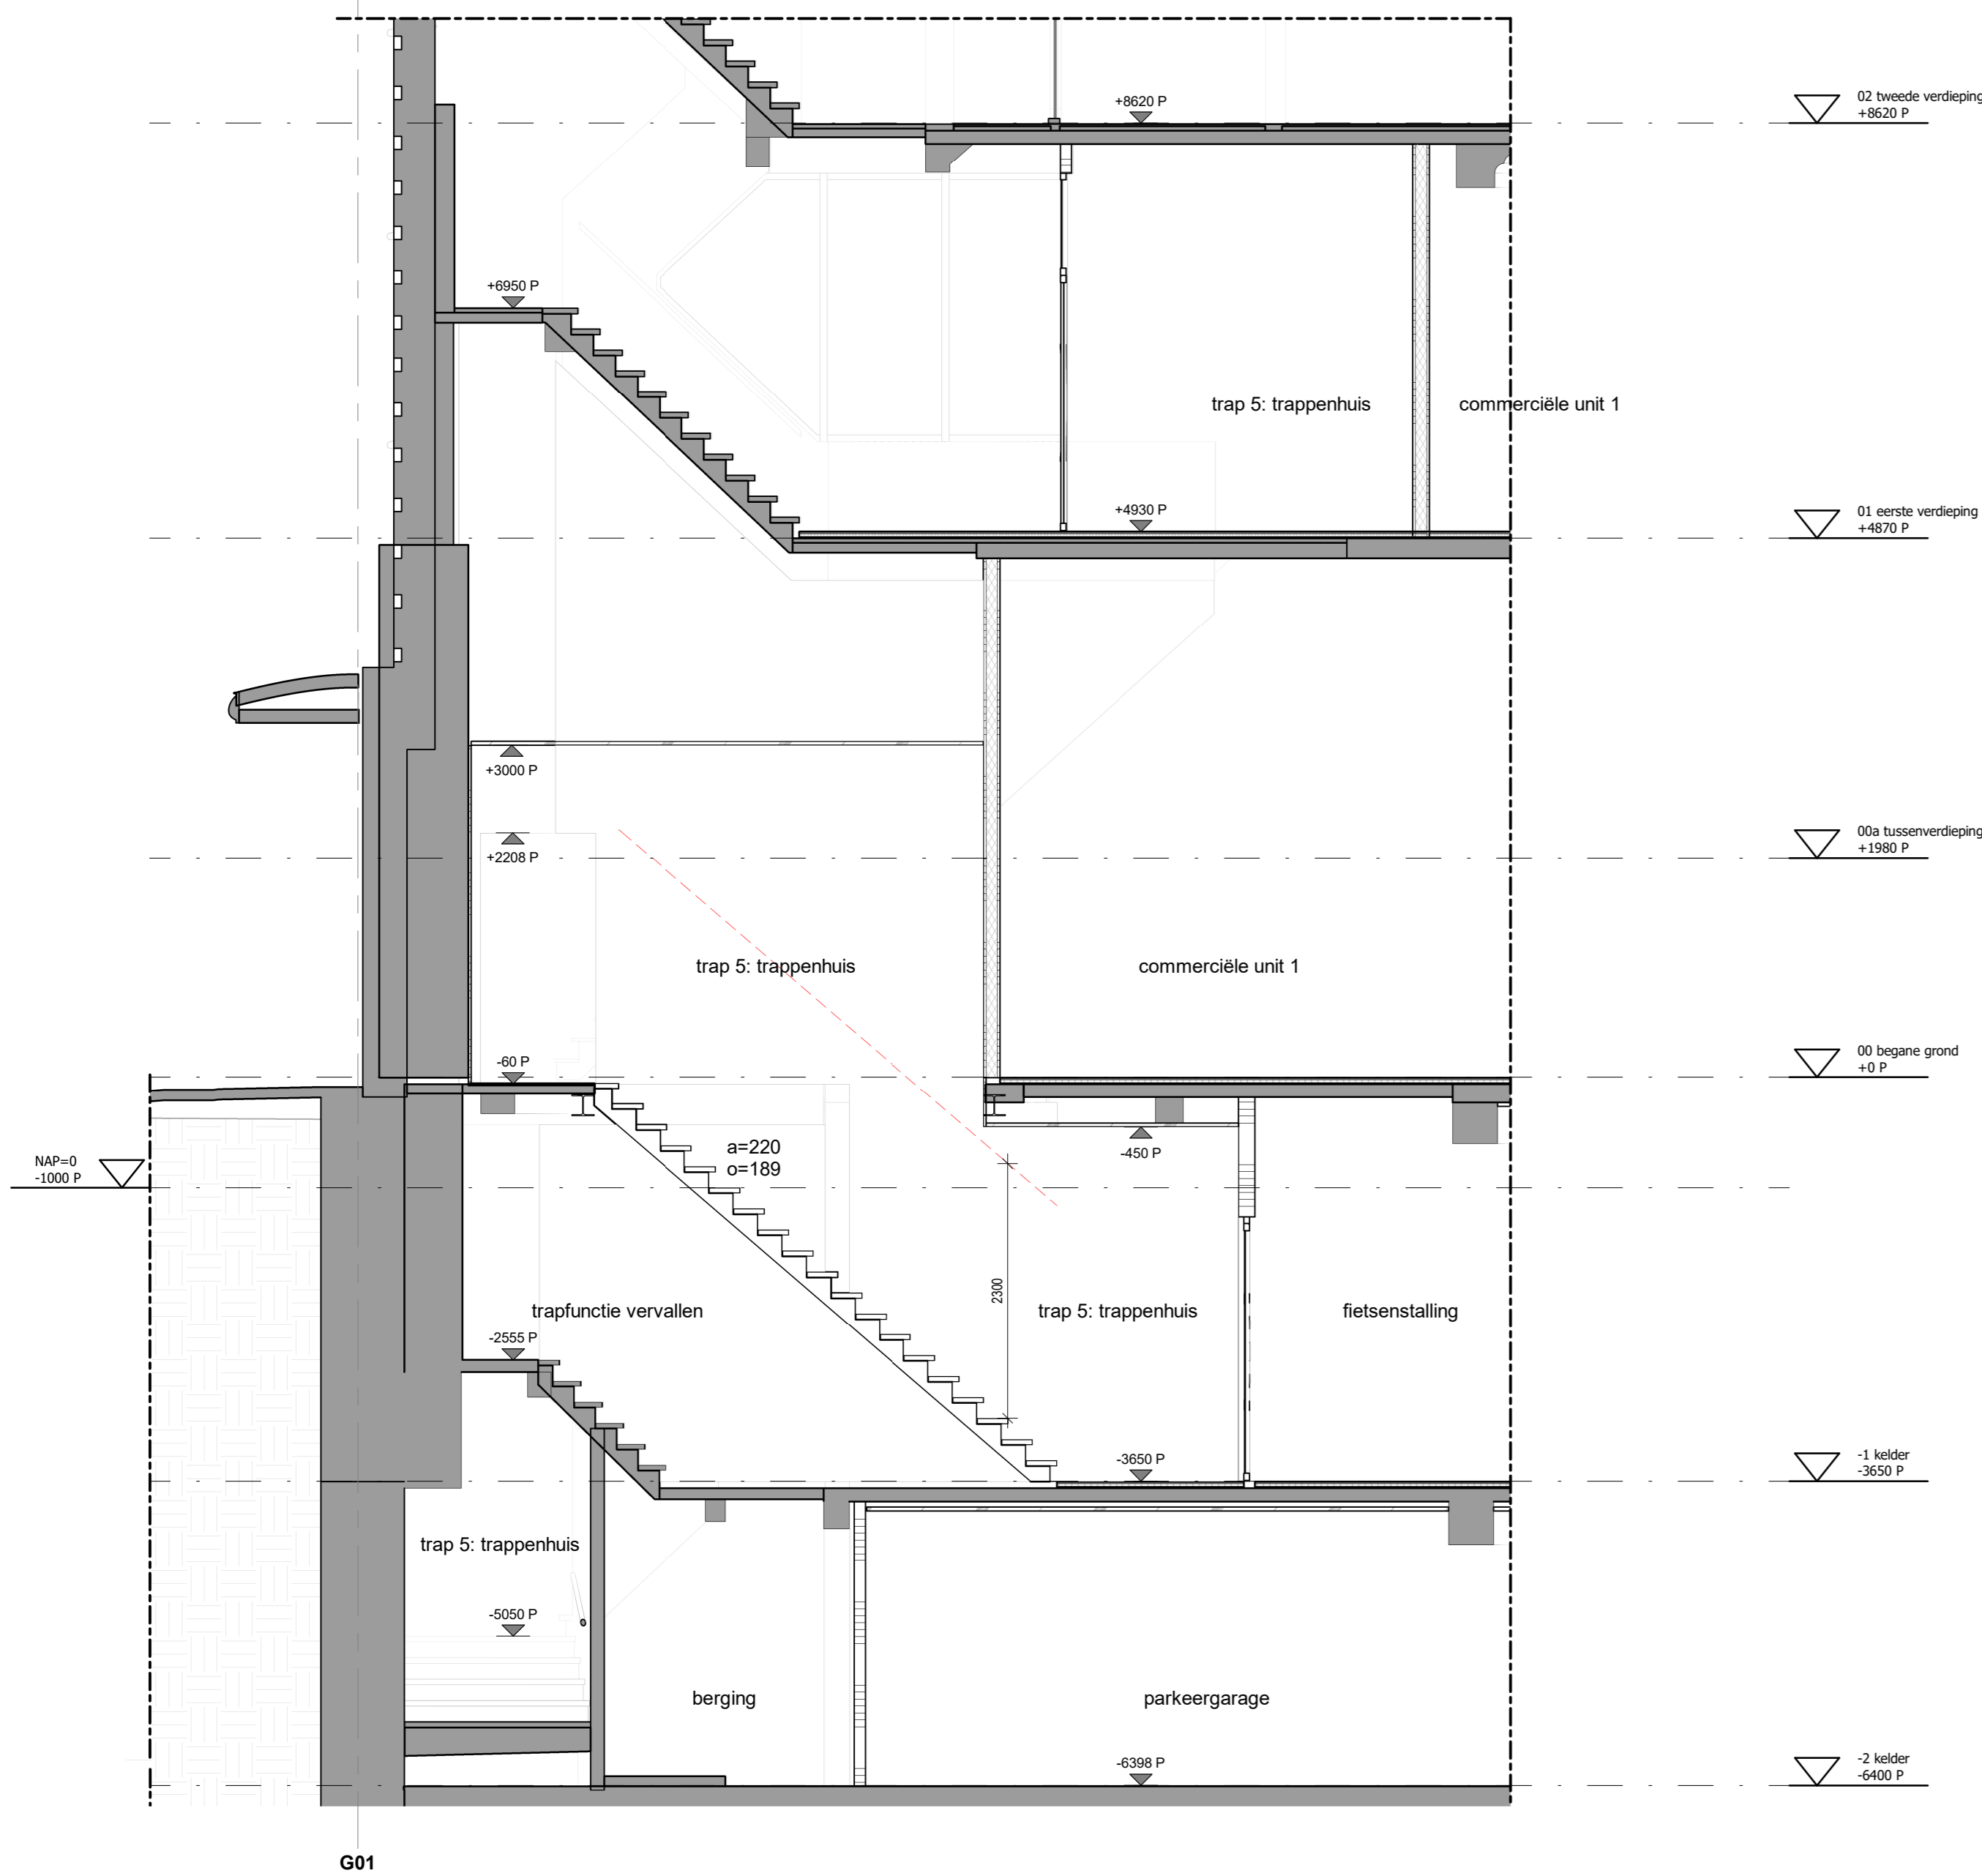

03 doorsneden fragment
1_3_E_05_A

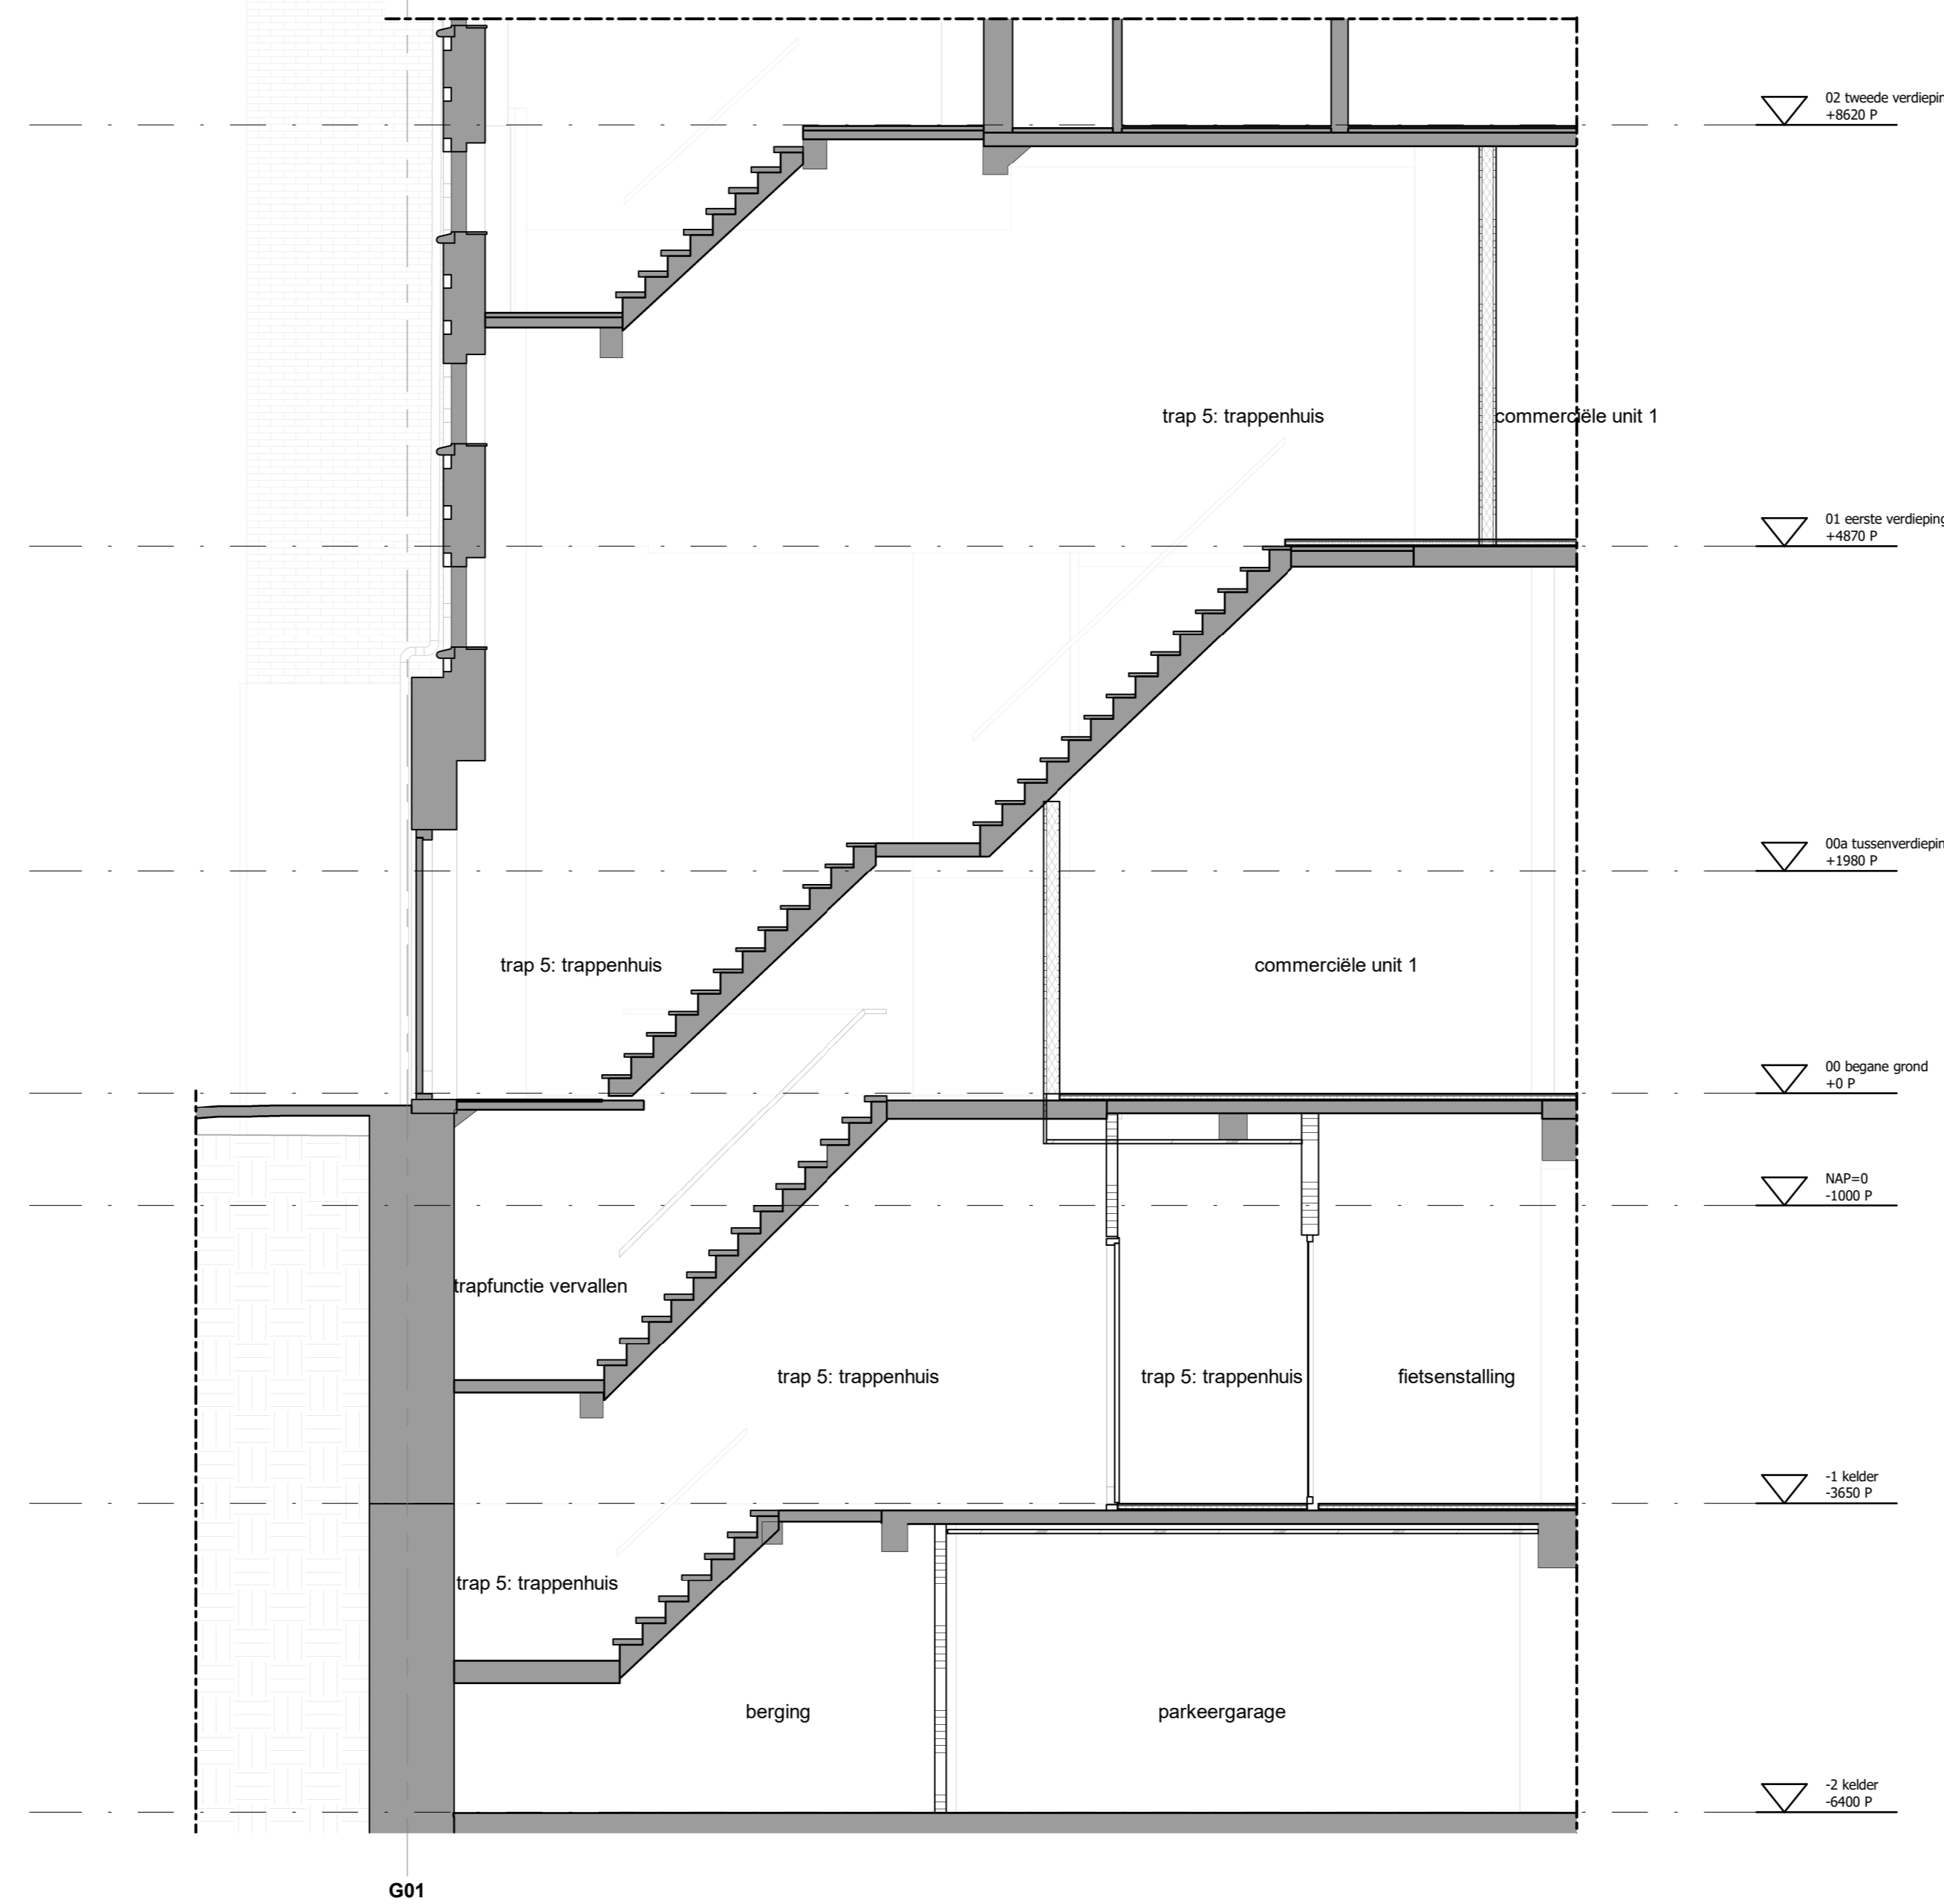

03 doorsneden fragment
1_3_E_05_B

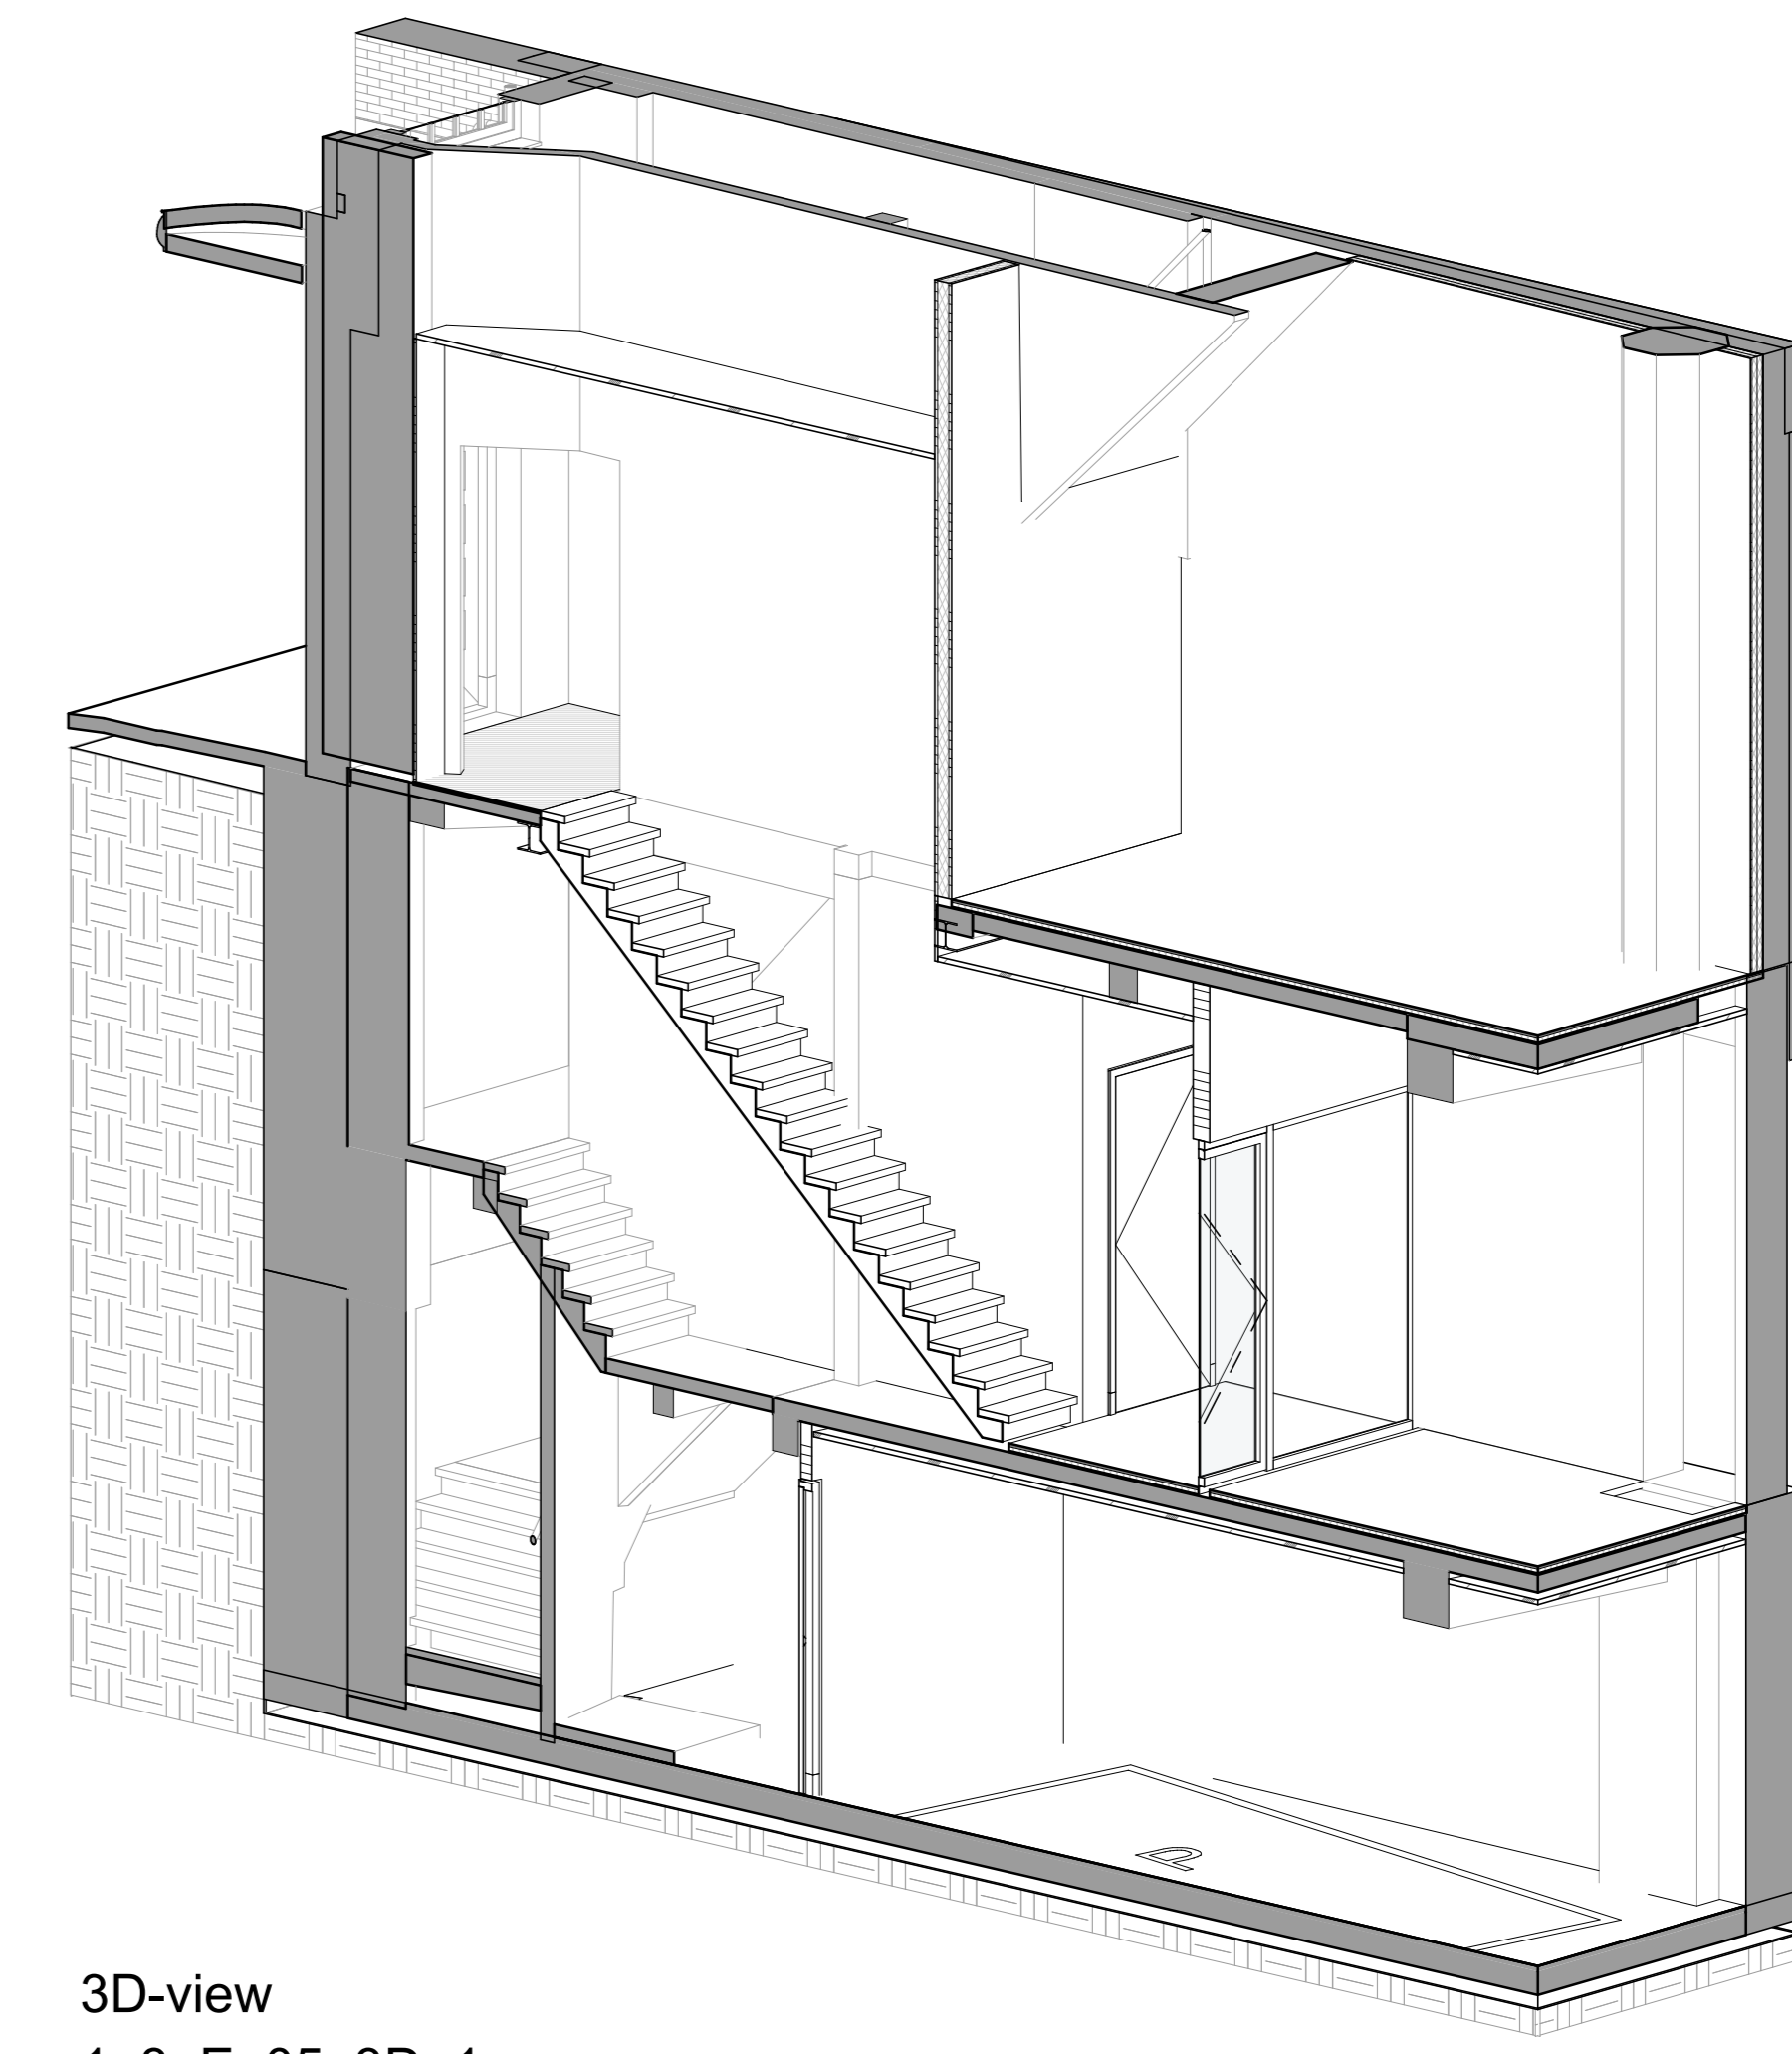


3D-view
1_3_E_05_3D_1



MV SA

MVSA b.v.
P.O. Box 2737
1702 ZG Heerhooft
1716 Heerhooft
tel: +31 205198800
office@mvsa.nl
www.mvsa.nl

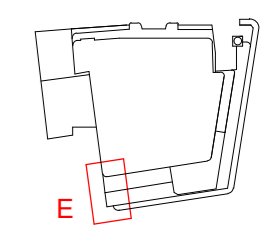

project
Le Magasin
Grote Houthoofd 70

opdrachtgever A3 Taxen B.V.	ontwerper 05 Regnerien	datum 22-06-2023	gewijzigd	project 22357
	ontwerf architect	schaal 1:50		formaat A3
	taal BA	status definitief		tekeningsnummer B-N1-E-05-01