
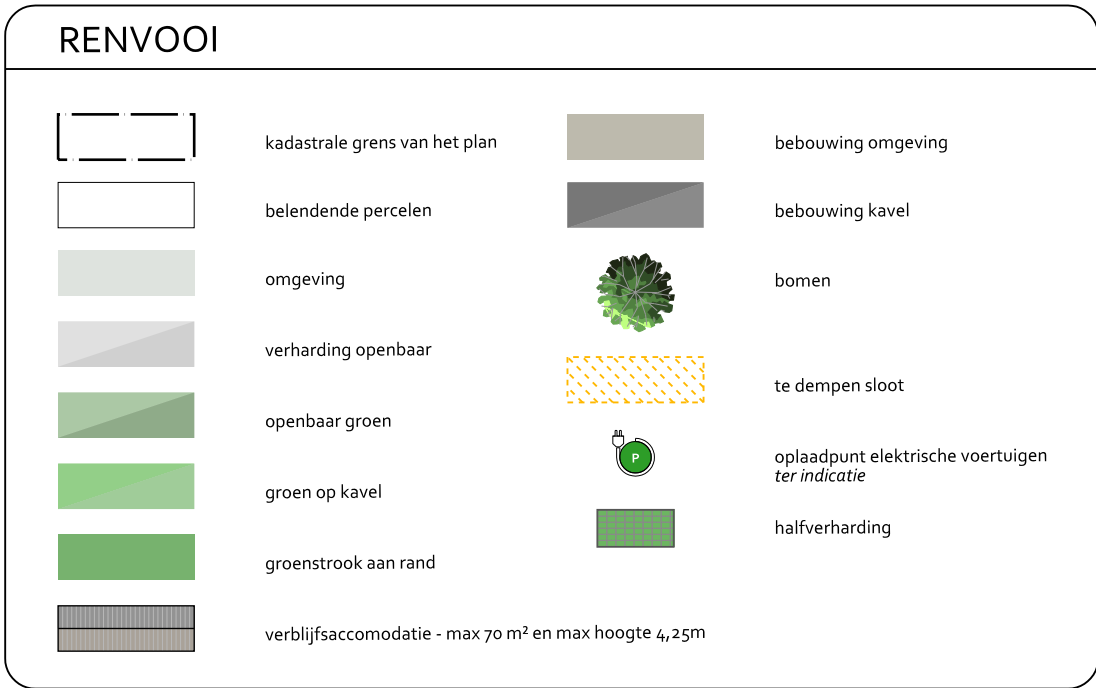
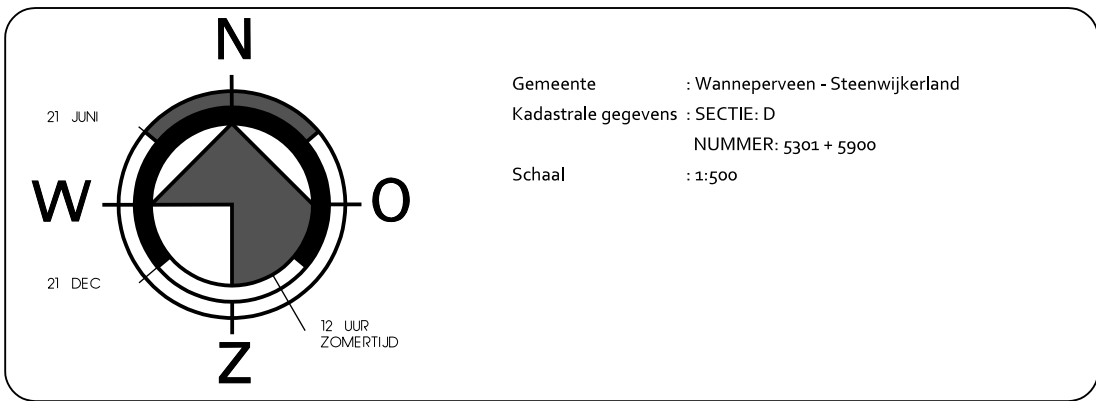


Schetsontwerp - Uitbreiding camping de Wieden te Belt Schutsloot

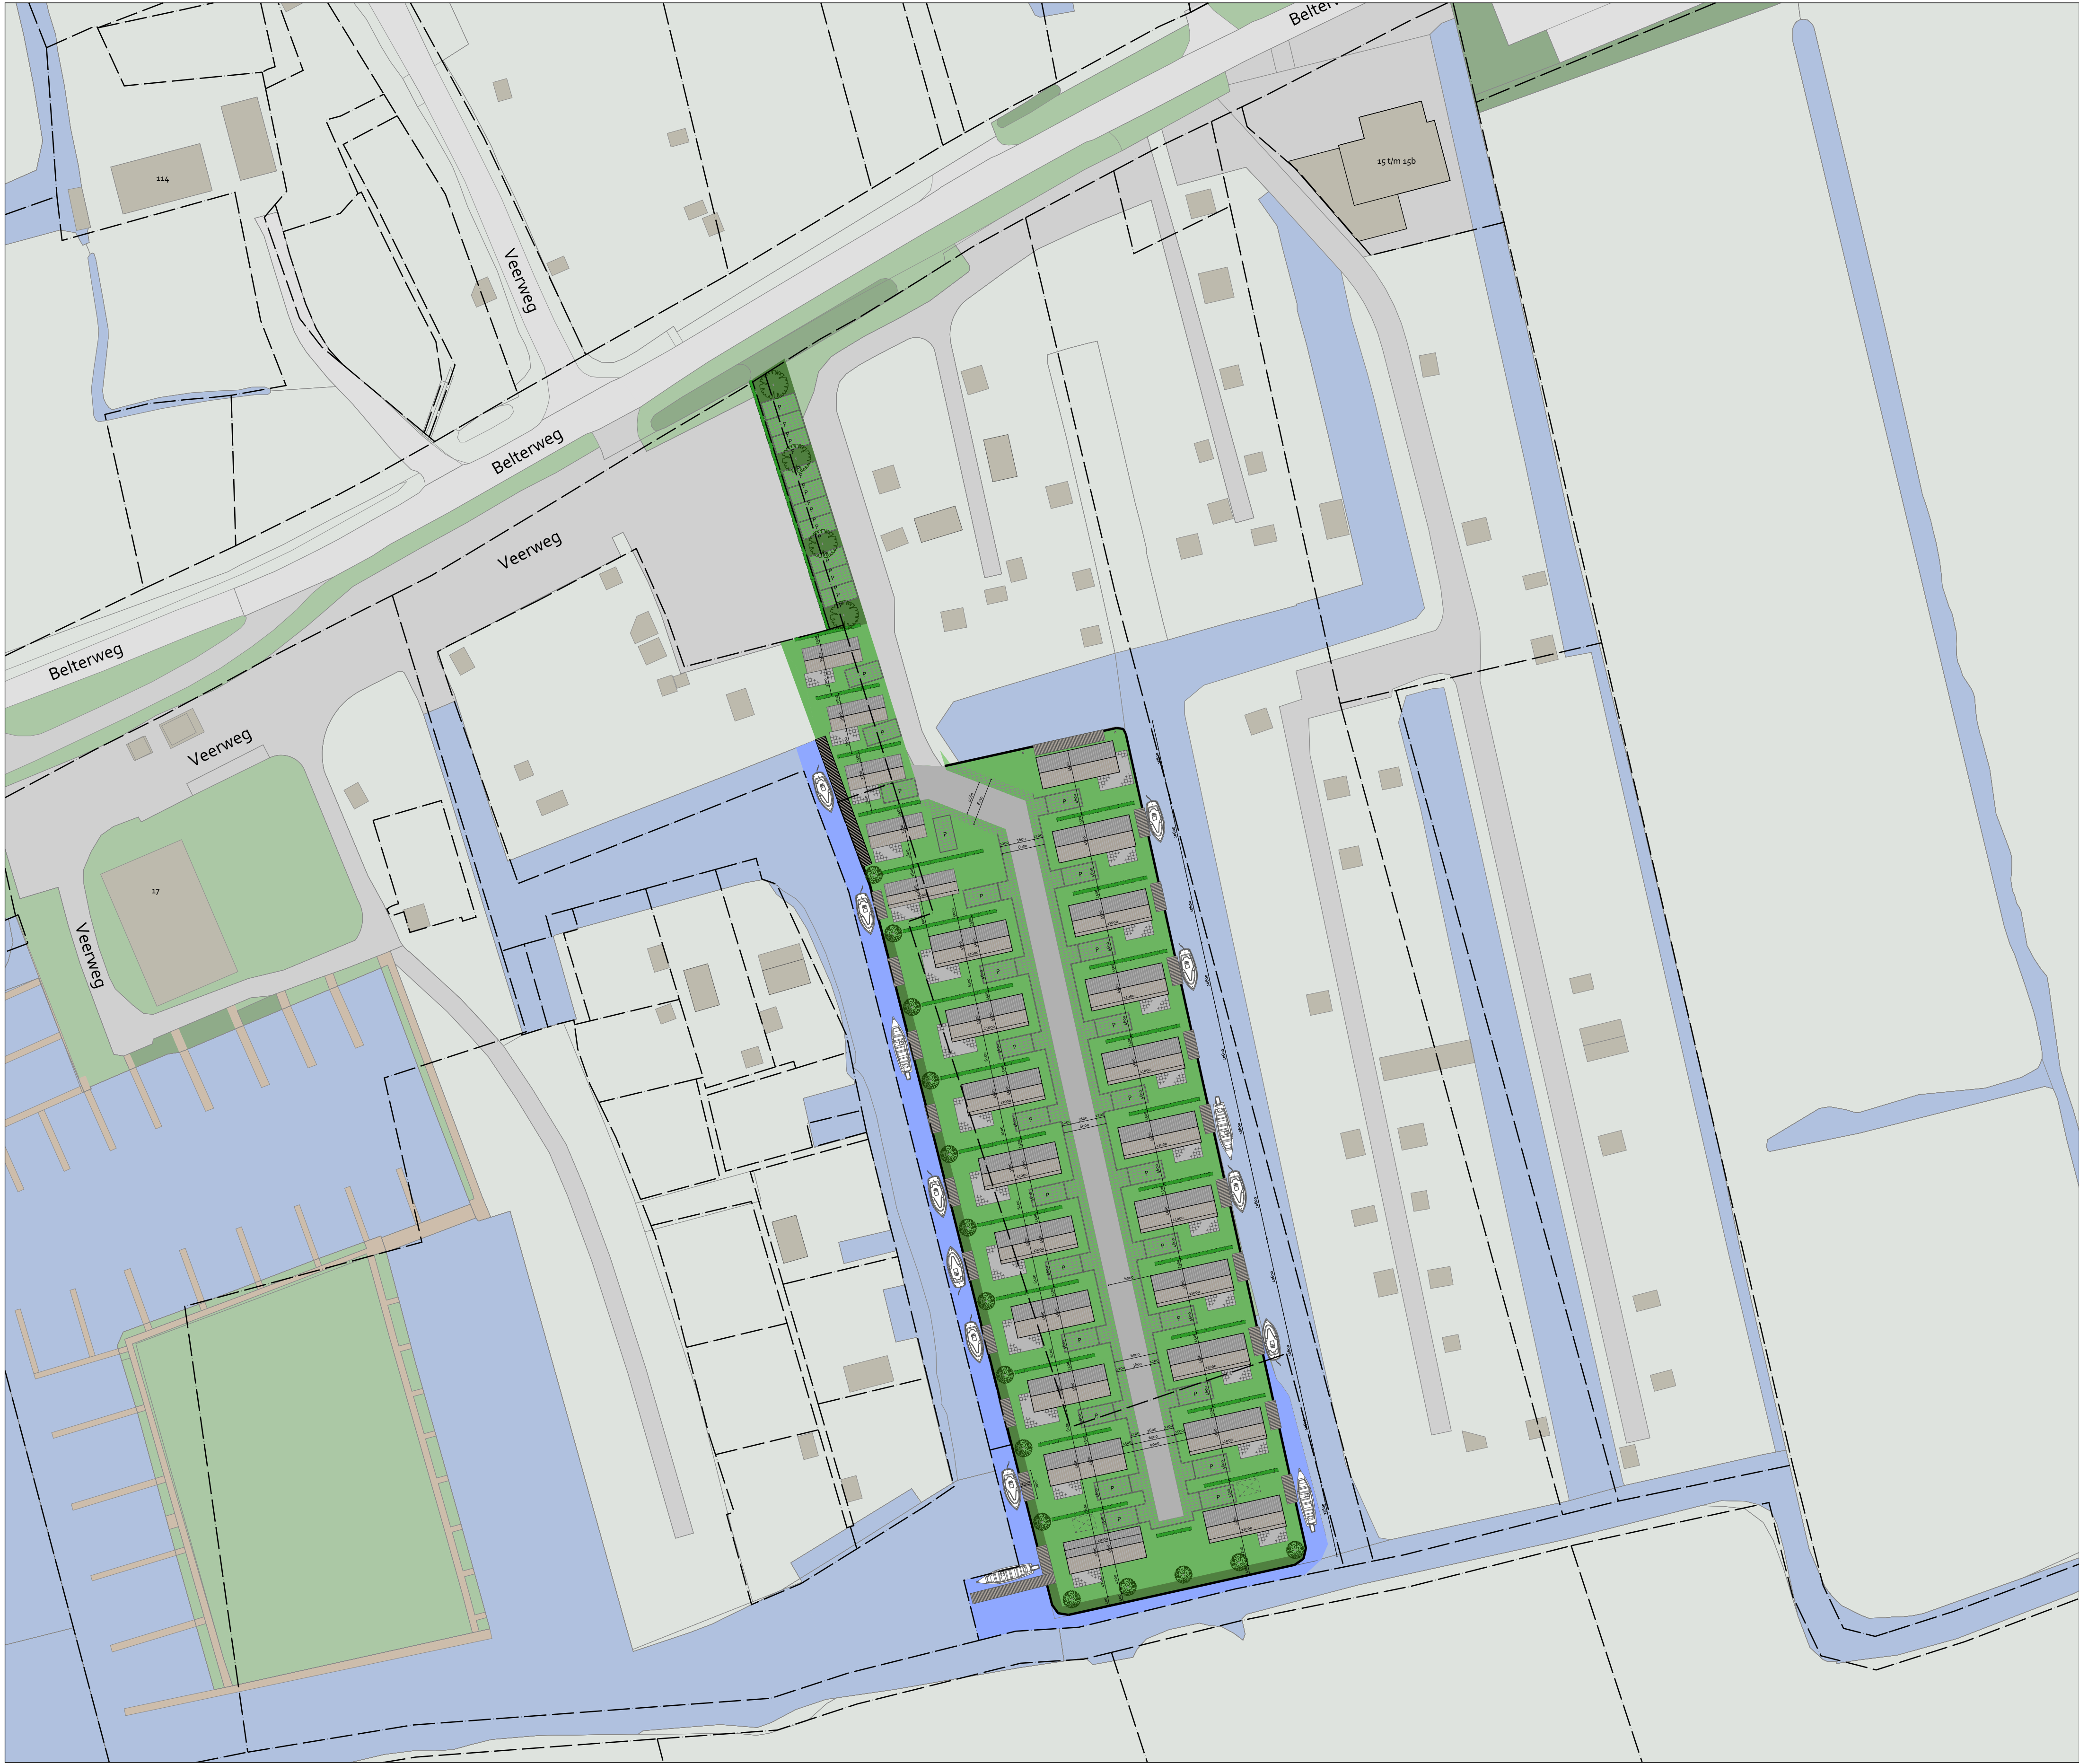

Team2

STUDIO VOOR DE BOUWKUNST

Betreft:

Uitbreiding camping De Wieden te Belt Schutsloot

Onderdeel:

Gewijzigde situatie

Opdrachtgever:

Locatie:

Belterweg
Belt Schutsloot

Gecontroleerd:

Tekenaar:

Status:

VOORLOPIG

Datum:

Email:

Fase:

SCHETSONTWERP

Schaal:

1:500

Formaat:

A1

Datum:

19-09-2023

Wijzigingen:

A 03-10-2023

D 09-12-2024

B 23-04-2024

E 13-03-2024

C 03-05-2024

F -

Werknr.

Blad:

ADRES:

de Kampen 22
8315 DE Vollenhove
www.om-team2.nl

WEBSITE:

www.om-team2.nl

E-MAIL:

info@om-team2.nl

TELEFOON:

0522-242743