


Voorgevel Helmondseweg

Rechter Zijgevel Postpaadje Postpaadje

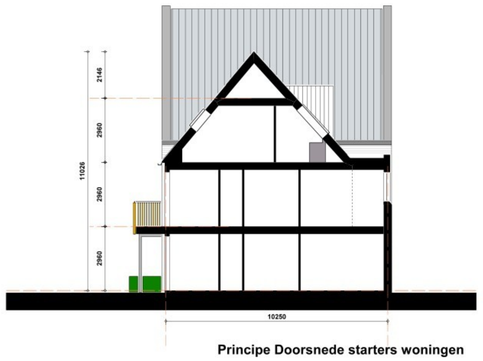

Principe Doorsnede starters woningen




Linker zijgevel Protestante Kerkje



Principe Doorsnede Balkon

Principe Doorsnede lifthal

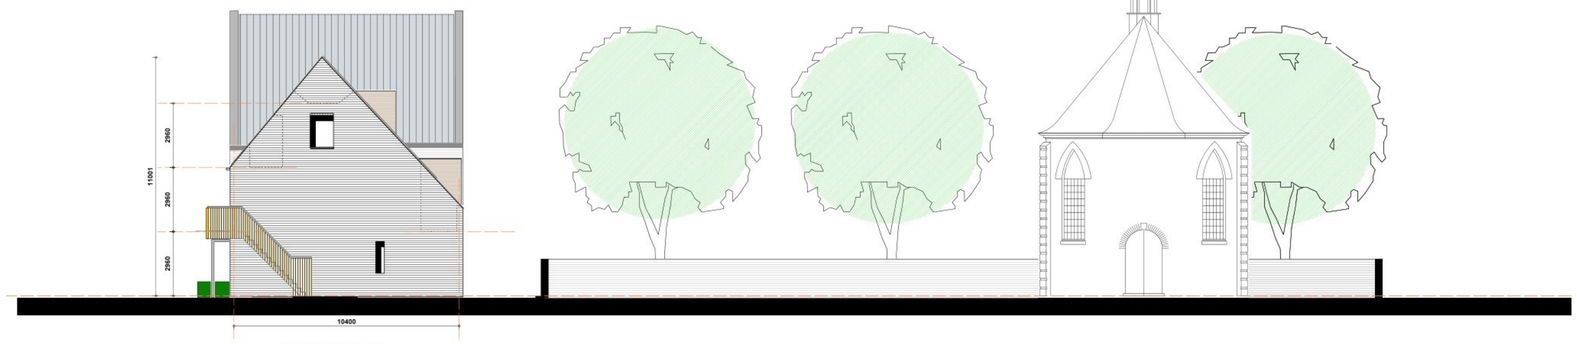

Rechter Zijgevel

Inbreiding Helmondseweg 7 - 9 **1345 S02**

11 Starters appartementen en 2 appartementen

Versterken Postpaadje

wijz welstand liftschacht d.d. 23.06.2026

Schaal 1 : 100 d.d. 31.03.2026

1188 x 840