




BESTAANDE TOESTAND DOORSNEDE

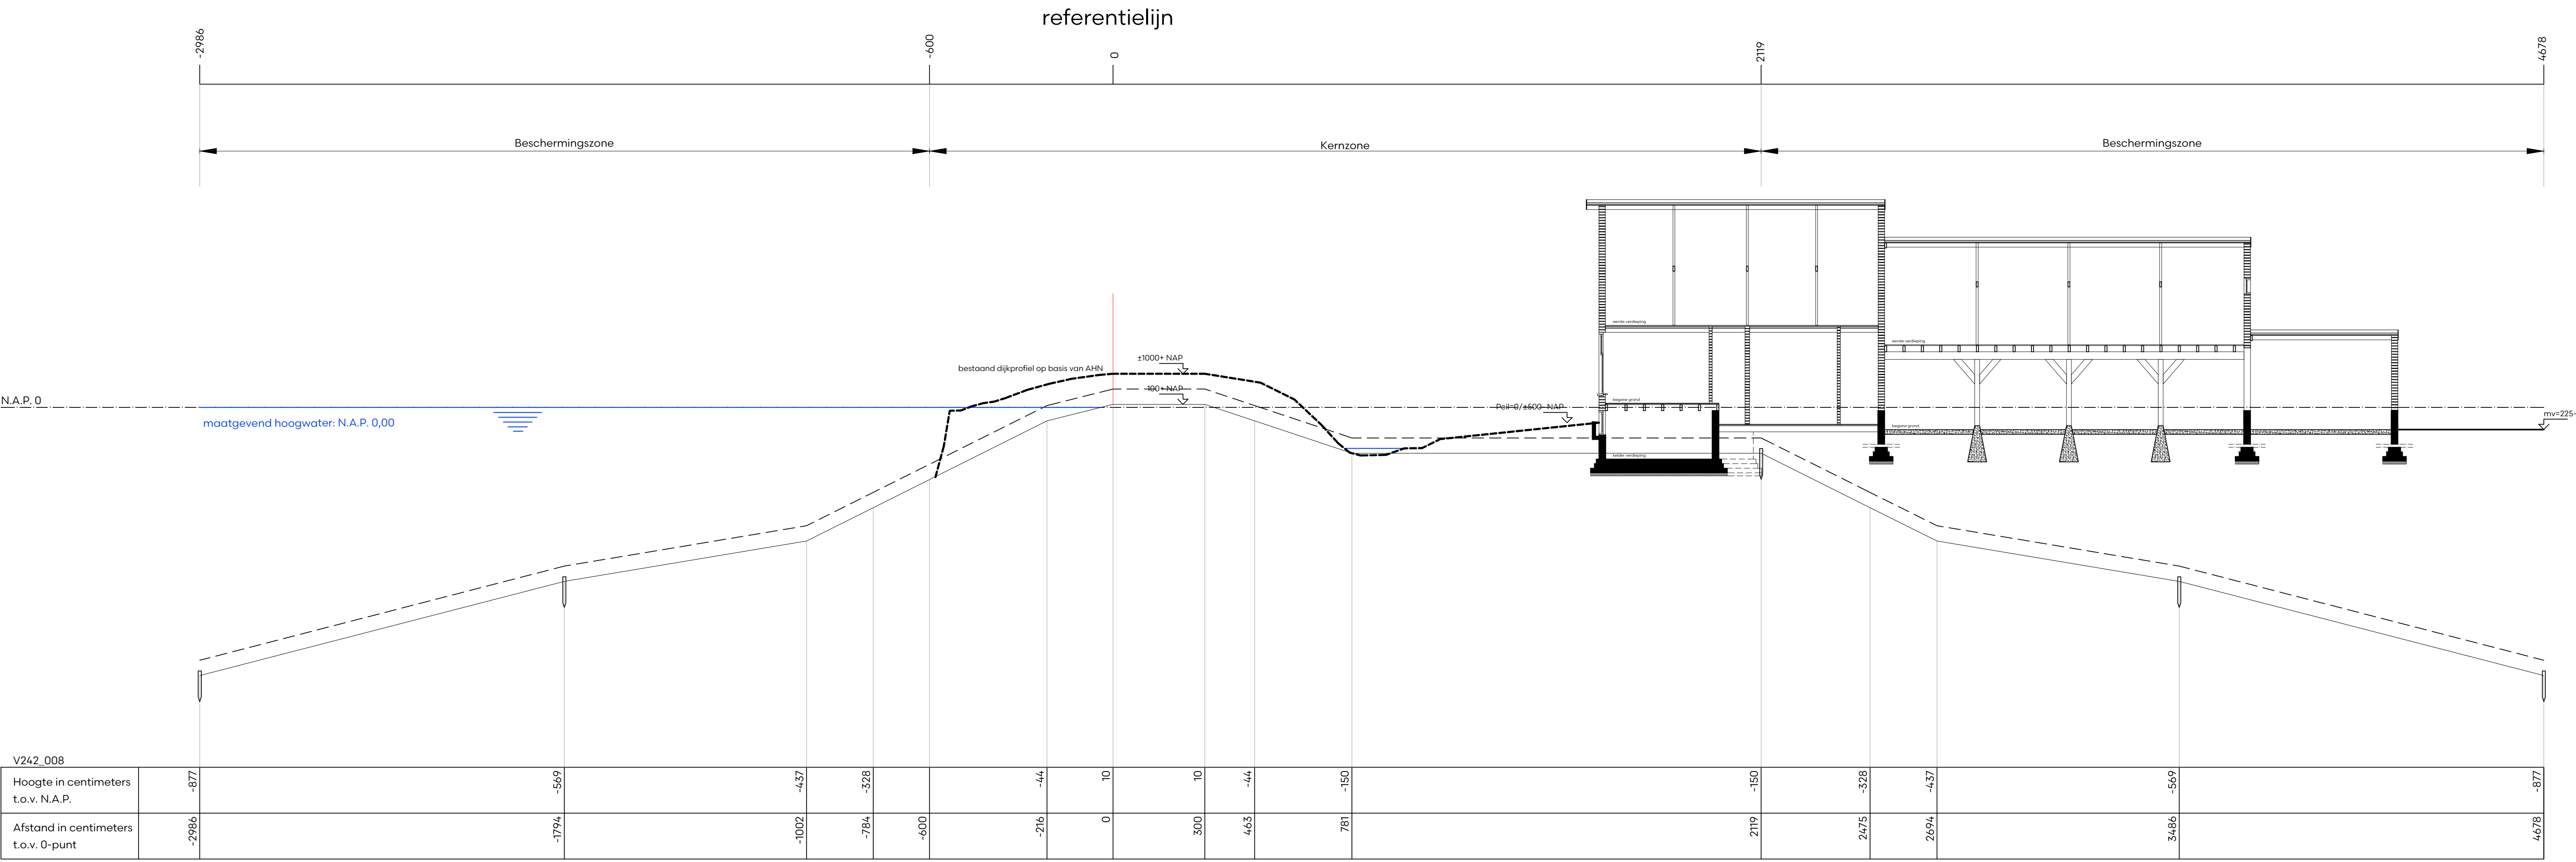

BESTAANDE TOESTAND PLATTEGROND

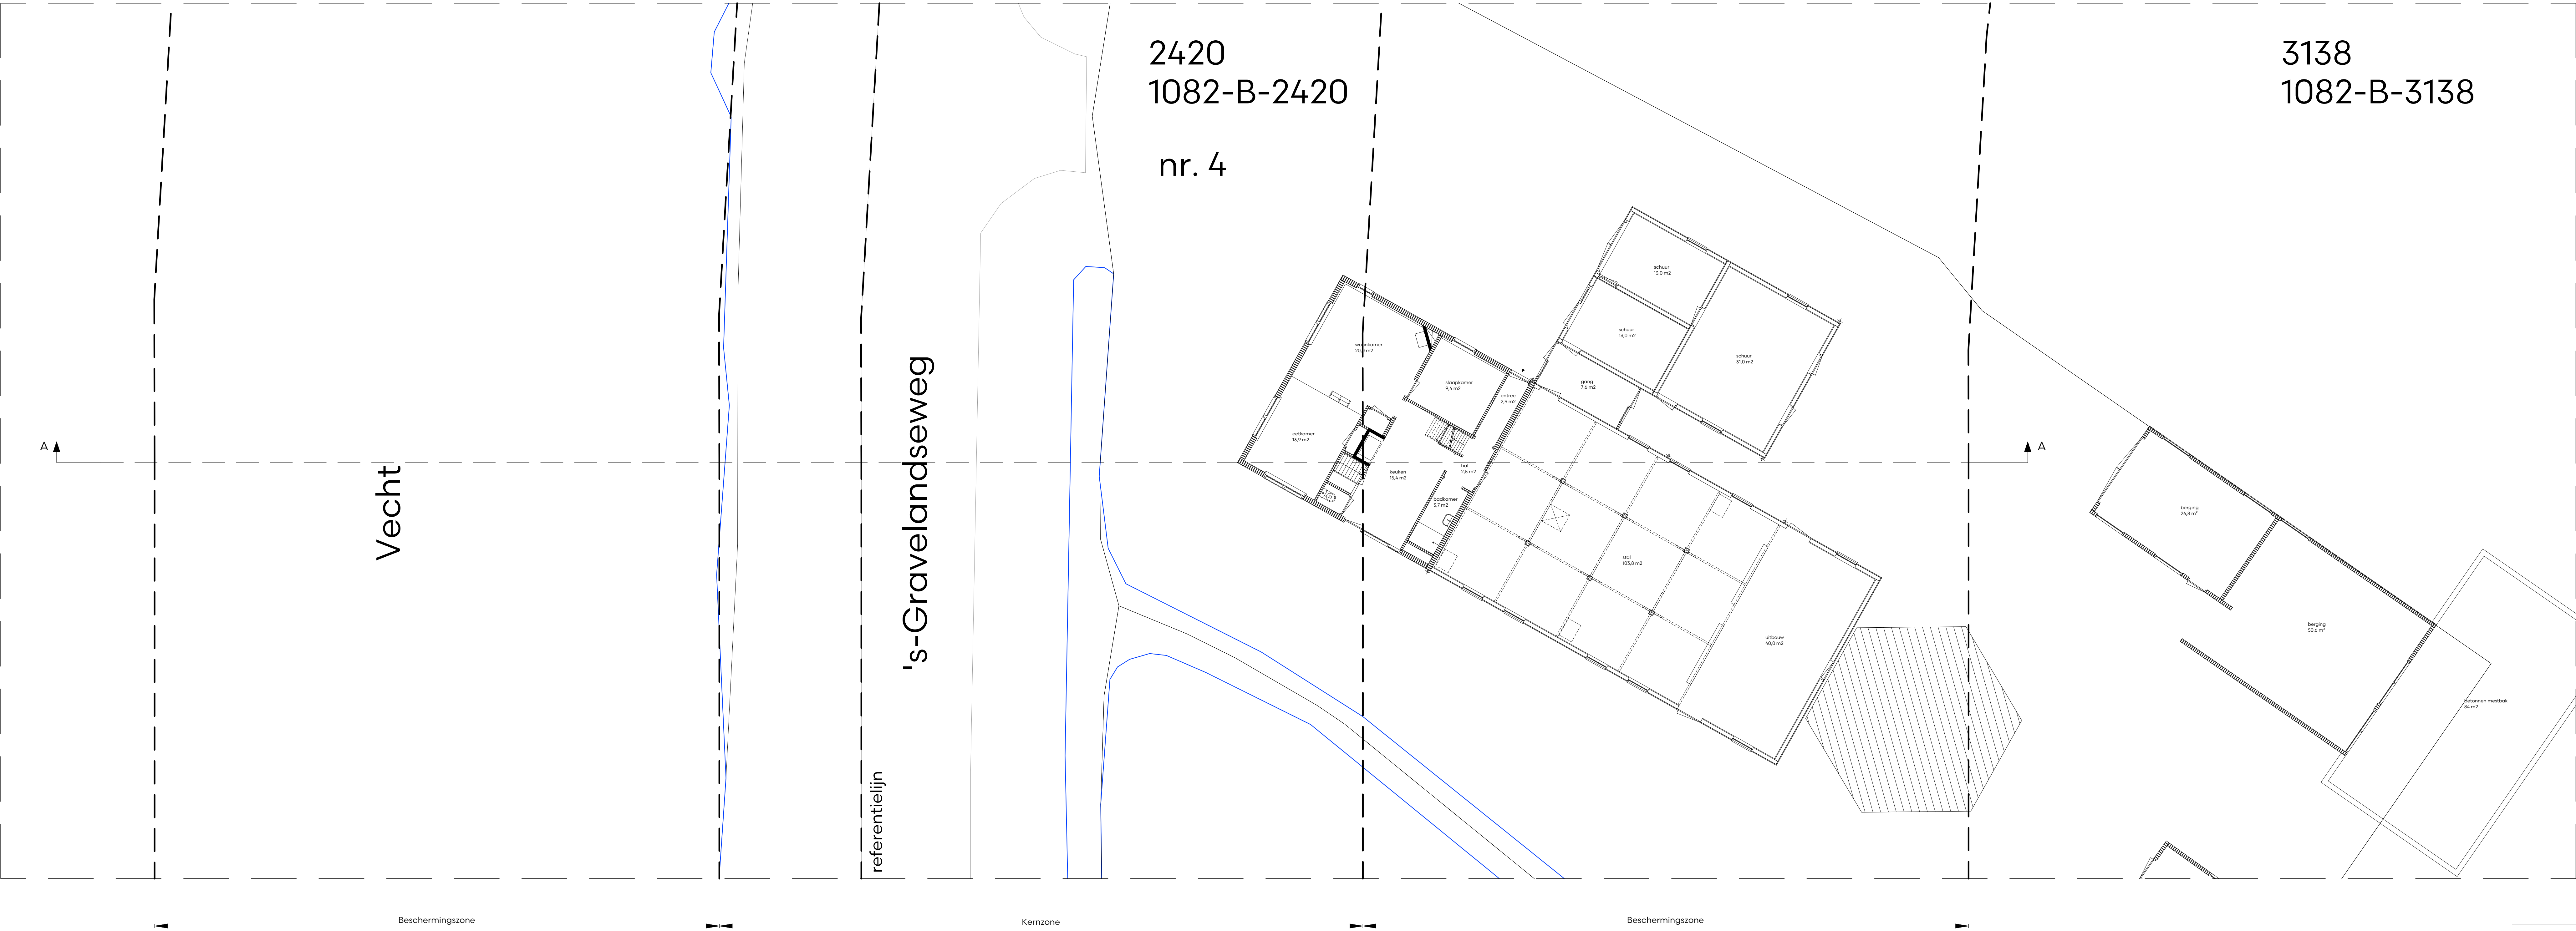

NIEUWE TOESTAND DOORSNEDE

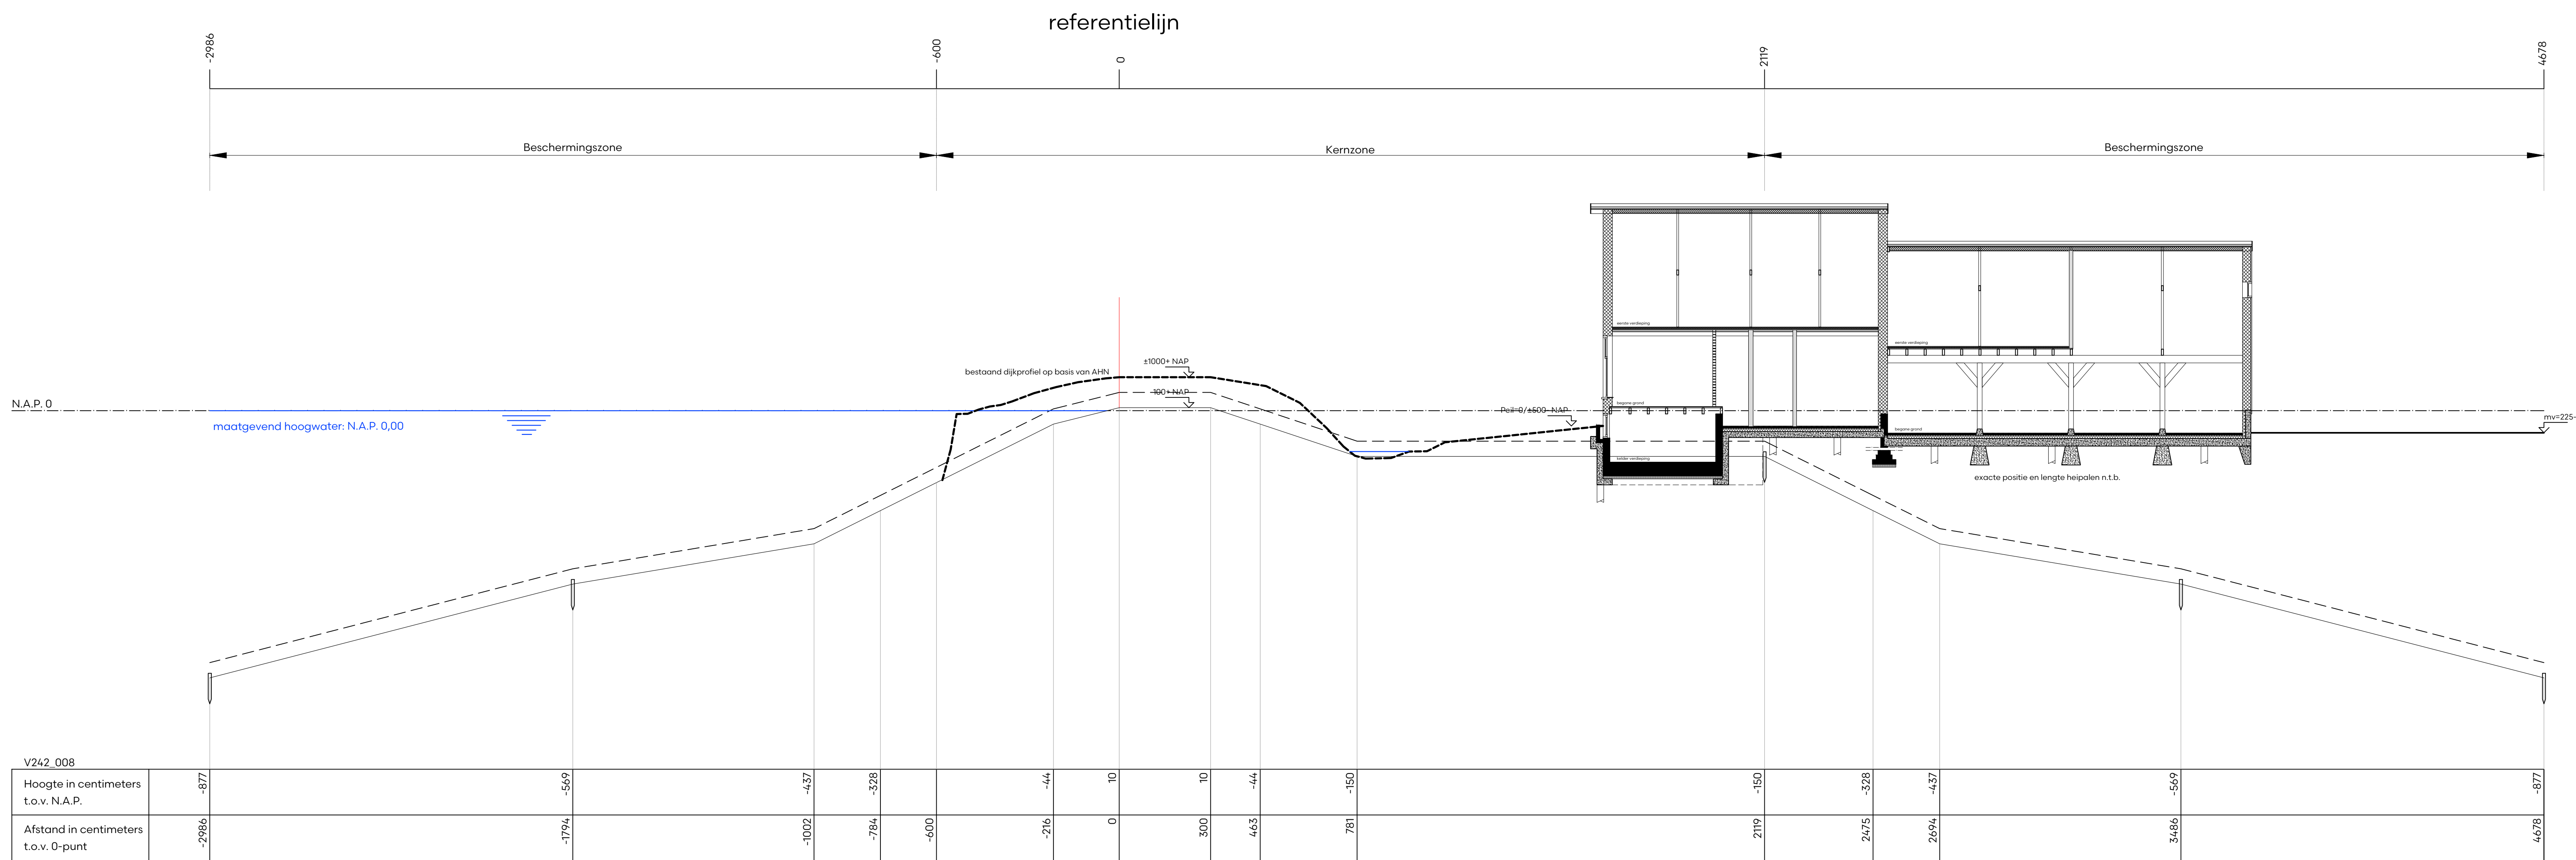

NIEUWE TOESTAND PLATTEGROND

