

BVO & GO

hfb-Tekeningenlijst BVO & GO		
tekeningcode	naam	datum
DO-800-01	BVO & GO oppervlakten	26-09-2025
DO-800-02	BVO begane grond & eerste verdieping W1.1-1.2-1.3	26-09-2025
DO-800-03	BVO tweede & derde verdieping W1.1-1.2-1.3	26-09-2025
DO-800-04	BVO vierde & vijfde verdieping W1.1-1.2-1.3	26-09-2025
DO-800-05	BVO zesde & zevende verdieping W1.1-1.2-1.3	26-09-2025
DO-800-06	BVO achtste & negende verdieping W1.1-1.2-1.3	26-09-2025
DO-800-07	BVO tiende & elfde verdieping W1.1-1.2-1.3	26-09-2025
DO-800-08	GO begane grond & eerste verdieping W1.1-1.2-1.3	26-09-2025
DO-800-09	GO tweede & derde verdieping W1.1-1.2-1.3	26-09-2025
DO-800-10	GO vierde & vijfde verdieping W1.1-1.2-1.3	26-09-2025
DO-800-11	GO zesde & zevende verdieping W1.1-1.2-1.3	26-09-2025
DO-800-12	GO achtste & negende verdieping W1.1-1.2-1.3	26-09-2025
DO-800-13	GO tiende & elfde verdieping W1.1-1.2-1.3	26-09-2025



adres
HFB B.V.
Vasteland 78
3011 BN, Rotterdam

telefoonnummer
010 266 66 44

website
www.hfb-groep.nl

e-mail
info@hfb-groep.nl

A04-12-2025aanduiding definitief

wijz. datumomschrijving

RNE

door

project

Marktkwartier West fase 1 , Amsterdam

onderdeel

Blok W1.1-1.2-1.3

opdrachtgever

Marktkwartier C.V.

projectmanager

fase

DO

definitief

tekeningnaam

BVO & GO

formaat

A3

schaal

n.v.t.

getekend/gewijzigd

26-09-2025

A

04-12-2025

projected

20087

tekeningcode





DO-800


Area Schedule (BVO)		
Functie	Bouwlaag	BVO
entree woonfunctie	Not Placed	0,00 m²
niet overdekte buitenruimte	Not Placed	0,00 m²
overdekte buitenruimte	Not Placed	0,00 m²
		0,00 m²
commercieel	00 begane grond W11-13	325,05 m²
entree woonfunctie	00 begane grond W11-13	289,81 m²
fietsenstalling	00 begane grond W11-13	300,18 m²
horeca	00 begane grond W11-13	285,82 m²
parkeergarage	00 begane grond W11-13	58,43 m²
techniek	00 begane grond W11-13	79,33 m²
woonfunctie	00 begane grond W11-13	866,10 m²
woonfunctie sociaal	00 begane grond W11-13	420,64 m²
		2625,35 m²
commercieel	01 eerste verdieping W11-13	11,97 m²
horeca	01 eerste verdieping W11-13	32,90 m²
niet overdekte buitenruimte	01 eerste verdieping W11-13	68,21 m²
overdekte buitenruimte	01 eerste verdieping W11-13	57,91 m²
woonfunctie	01 eerste verdieping W11-13	1199,50 m²
woonfunctie sociaal	01 eerste verdieping W11-13	829,16 m²
		2199,67 m²
niet overdekte buitenruimte	02 tweede verdieping W11-13	77,57 m²
overdekte buitenruimte	02 tweede verdieping W11-13	149,31 m²
woonfunctie	02 tweede verdieping W11-13	1887,41 m²
woonfunctie sociaal	02 tweede verdieping W11-13	833,26 m²
		2947,56 m²
niet overdekte buitenruimte	03 derde verdieping W11-13	92,09 m²
overdekte buitenruimte	03 derde verdieping W11-13	133,00 m²
woonfunctie	03 derde verdieping W11-13	1887,98 m²
woonfunctie sociaal	03 derde verdieping W11-13	833,26 m²
		2946,33 m²
niet overdekte buitenruimte	04 vierde verdieping W11-13	92,94 m²
overdekte buitenruimte	04 vierde verdieping W11-13	139,14 m²
woonfunctie	04 vierde verdieping W11-13	1886,98 m²
woonfunctie sociaal	04 vierde verdieping W11-13	833,26 m²
		2952,33 m²
niet overdekte buitenruimte	05 vijfde verdieping W11-13	122,65 m²
overdekte buitenruimte	05 vijfde verdieping W11-13	117,69 m²
woonfunctie	05 vijfde verdieping W11-13	1867,00 m²
woonfunctie sociaal	05 vijfde verdieping W11-13	815,12 m²
		2922,47 m²
niet overdekte buitenruimte	06 zesde verdieping W11-13	95,97 m²
overdekte buitenruimte	06 zesde verdieping W11-13	82,89 m²
woonfunctie	06 zesde verdieping W11-13	1307,58 m²
woonfunctie sociaal	06 zesde verdieping W11-13	441,59 m²
		1928,03 m²
niet overdekte buitenruimte	07 zevende verdieping W11-13	73,78 m²
overdekte buitenruimte	07 zevende verdieping W11-13	63,86 m²
woonfunctie	07 zevende verdieping W11-13	1224,35 m²
woonfunctie sociaal	07 zevende verdieping W11-13	441,59 m²
		1803,57 m²
niet overdekte buitenruimte	08 achtste verdieping W11-13	78,37 m²
overdekte buitenruimte	08 achtste verdieping W11-13	63,11 m²
woonfunctie	08 achtste verdieping W11-13	1087,38 m²
woonfunctie sociaal	08 achtste verdieping W11-13	441,59 m²
		1670,45 m²
niet overdekte buitenruimte	09 negende verdieping W11-13	182,45 m²
overdekte buitenruimte	09 negende verdieping W11-13	30,57 m²
woonfunctie	09 negende verdieping W11-13	943,39 m²
woonfunctie sociaal	09 negende verdieping W11-13	292,90 m²
		1449,30 m²
niet overdekte buitenruimte	10 tiende verdieping W11-13	6,29 m²
overdekte buitenruimte	10 tiende verdieping W11-13	31,48 m²
woonfunctie	10 tiende verdieping W11-13	363,32 m²
		401,10 m²
niet overdekte buitenruimte	11 elfde verdieping W11-13	11,95 m²
overdekte buitenruimte	11 elfde verdieping W11-13	25,52 m²
woonfunctie	11 elfde verdieping W11-13	363,82 m²
		401,28 m²
Totaal: 361		24247,44 m²

Area Schedule (GO) woningen		
Bouwnummer	Woningtype	GO
00		
W1.1-00-	W1.1-M-B1	80,40 m²
W1.1-00-	W1.1-K-A1	57,92 m²
W1.1-00-	W1.1-K-A2-a	55,61 m²
W1.1-00-	W1.1-K-A3-a	57,63 m²
W1.1-2-00-	W1.2-M-C1	85,94 m²
W1.1-2-00-	W1.2-M-C2	81,44 m²
W1.1-2-00-	W1.2-K-A4	57,10 m²
W1.1-2-00-	W1.2-M-B2	86,08 m²
W1.1-2-00-	W1.2-K-M1	105,61 m²
W1.1-3-00-	W1.3-S-S1	74,03 m²
W1.1-3-00-	W1.3-S-S2	75,67 m²
W1.1-3-00-	W1.3-S-S3	56,85 m²
W1.1-3-00-	W1.3-S-S4	68,28 m²
01		
W1.1-1-01-	W1.1-K-A5	47,05 m²
W1.1-1-01-	W1.1-K-A6-a	56,07 m²
W1.1-1-01-	W1.1-M-B3	86,75 m²
W1.1-1-01-	W1.1-K-A2-a	54,08 m²
W1.1-1-01-	W1.1-K-A3-b	54,52 m²
W1.1-1-01-	W1.1-K-H3	51,94 m²
W1.1-1-01-	W1.1-K-J3	60,32 m²
W1.1-2-01-	W1.2-K-A3-b	55,53 m²
W1.1-2-01-	W1.2-K-B4	61,41 m²
W1.1-2-01-	W1.2-K-A7-a	54,05 m²
W1.1-2-01-	W1.2-K-B5-a	63,23 m²
W1.1-2-01-	W1.2-K-G5	65,84 m²
W1.1-2-01-	W1.2-K-G3	66,61 m²
W1.1-1-04-	W1.3-S-S6	48,49 m²
W1.1-3-01-	W1.3-S-S7	49,89 m²
W1.1-1-04-	W1.3-S-S7	49,42 m²
W1.1-3-01-	W1.3-S-S8	40,24 m²
W1.1-3-01-	W1.3-S-S8	40,24 m²
W1.1-3-01-	W1.3-S-S9	38,81 m²
W1.1-3-01-	W1.3-S-S10	46,42 m²
W1.1-3-01-	W1.3-S-S13	40,94 m²
W1.1-3-01-	W1.3-S-S11	46,95 m²
W1.1-3-01-	W1.3-S-S12	45,33 m²
W1.1-3-01-	W1.3-S-S12	45,85 m²
W1.1-3-01-	W1.3-S-S11	46,95 m²
W1.1-3-01-	W1.3-S-S12	46,95 m²
W1.1-3-01-	W1.3-S-S11	46,95 m²
02		
W1.1-1-02-	W1.1-M-D1	76,34 m²
W1.1-1-02-	W1.1-K-A6-b	56,53 m²
W1.1-1-02-	W1.1-K-A6-a	56,53 m²
W1.1-1-02-	W1.1-K-A8-a	55,84 m²
W1.1-1-02-	W1.1-K-A2-b	54,08 m²
W1.1-1-02-	W1.1-K-B6-a	62,81 m²
W1.1-1-02-	W1.1-K-G2-a	69,92 m²
W1.1-1-02-	W1.1-K-J1-a	57,92 m²
W1.1-1-02-	W1.1-K-H1-a	53,16 m²
W1.1-1-02-	W1.1-K-G1-b	69,40 m²
W1.1-1-02-	W1.1-K-G1-a	67,08 m²
W1.1-1-02-	W1.1-MG-F1-a	114,10 m²
W1.1-1-02-	W1.1-K-E1	65,60 m²
W1.1-2-02-	W1.2-K-B7	63,95 m²
W1.1-2-02-	W1.2-K-A6-b	54,44 m²
W1.1-2-02-	W1.2-K-A6-b	55,40 m²
W1.1-2-02-	W1.2-K-A7-b	54,02 m²
W1.1-2-02-	W1.2-K-B5-b	63,39 m²
W1.1-2-02-	W1.2-K-G5	65,84 m²
W1.1-2-02-	W1.2-K-J2	56,23 m²
W1.1-2-02-	W1.2-K-H2	52,69 m²
W1.1-2-02-	W1.2-K-G4	61,28 m²
W1.1-2-02-	W1.2-K-G3	66,61 m²
W1.1-3-02-	W1.3-S-S6	46,15 m²
W1.1-3-02-	W1.3-S-S7	49,89 m²
W1.1-3-02-	W1.3-S-S7	49,42 m²
W1.1-3-02-	W1.3-S-S8	40,22 m²
W1.1-3-02-	W1.3-S-S8	40,24 m²
W1.1-3-02-	W1.3-S-S9	38,07 m²
W1.1-3-02-	W1.3-S-S10	45,69 m²
W1.1-3-02-	W1.3-S-S14	45,02 m²
W1.1-3-02-	W1.3-S-S11	45,98 m²
W1.1-3-02-	W1.3-S-S12	45,33 m²
W1.1-3-02-	W1.3-S-S12	45,85 m²
W1.1-3-02-	W1.3-S-S11	46,15 m²
W1.1-3-02-	W1.3-S-S12	46,45 m²
W1.1-3-02-	W1.3-S-S11	46,03 m²
03		
W1.1-1-03-	W1.1-M-D1	76,59 m²
W1.1-1-03-	W1.1-K-A6-a	56,53 m²
W1.1-1-03-	W1.1-K-A6-b	56,53 m²
W1.1-1-03-	W1.1-K-A8-a	55,84 m²
W1.1-1-03-	W1.1-K-A2-a	54,08 m²
W1.1-1-03-	W1.1-K-B6-b	62,97 m²
W1.1-1-03-	W1.1-K-G2-a	69,92 m²
W1.1-1-03-	W1.1-K-J1-a	57,92 m²
W1.1-1-03-	W1.1-K-H1-a	53,16 m²
W1.1-1-03-	W1.1-K-G1-b	69,40 m²
W1.1-1-03-	W1.1-K-G1-a	67,08 m²
W1.1-1-03-	W1.1-MG-F1-a	114,09 m²
W1.1-1-03-	W1.1-K-E1	65,60 m²
W1.1-2-03-	W1.2-K-B7	63,95 m²
W1.1-2-03-	W1.2-K-A6-a	54,47 m²
W1.1-2-03-	W1.2-K-A6-a	55,54 m²
W1.1-2-03-	W1.2-K-A7-a	54,20 m²
W1.1-2-03-	W1.2-K-B5-a	63,23 m²
W1.1-2-03-	W1.2-K-G5	65,84 m²

Area Schedule (GO) woningen		
Bouwnummer	Woningtype	GO
W1.1-2-03-	W1.2-K-J2	56,46 m²
W1.1-2-03-	W1.2-K-H2	52,82 m²
W1.1-2-06-	W1.2-K-G4	61,28 m²
W1.1-2-03-	W1.2-K-G3	66,61 m²
W1.1-2-06-	W1.3-S-S6	46,15 m²
W1.1-3-03-	W1.3-S-S7	49,89 m²
W1.1-3-03-	W1.3-S-S7	49,42 m²
W1.1-3-03-	W1.3-S-S8	40,24 m²
W1.1-3-03-	W1.3-S-S8	40,24 m²
W1.1-3-03-	W1.3-S-S9	38,07 m²
W1.1-3-03-	W1.3-S-S10	45,69 m²
W1.1-3-03-	W1.3-S-S14	44,97 m²
W1.1-3-03-	W1.3-S-S11	45,86 m²
W1.1-3-03-	W1.3-S-S12	45,33 m²
W1.1-3-03-	W1.3-S-S12	45,85 m²
W1.1-3-03-	W1.3-S-S11	46,03 m²
W1.1-3-03-	W1.3-S-S11	46,45 m²
W1.1-3-03-	W1.3-S-S11	46,09 m²
04		
W1.1-1-04-	W1.1-M-D1	76,34 m²
W1.1-1-04-	W1.1-K-A6-b	56,53 m²
W1.1-1-04-	W1.1-K-A6-a	56,53 m²
W1.1-1-04-	W1.1-K-A8-a	55,68 m²
W1.1-1-04-	W1.1-K-A2-b	54,08 m²
W1.1-1-04-	W1.1-K-B6-a	62,81 m²
W1.1-1-04-	W1.1-K-G2-b	67,60 m²
W1.1-1-04-	W1.1-K-J1-b	57,92 m²
W1.1-1-04-	W1.1-K-H1-b	55,48 m²
W1.1-1-04-	W1.1-K-G1-a	67,08 m²
W1.1-1-04-	W1.1-K-G1-b	69,40 m²
W1.1-1-04-	W1.1-MG-F1-a	114,72 m²
W1.1-1-04-	W1.1-K-E1	65,66 m²
W1.1-2-04-	W1.2-K-B7	63,95 m²
W1.1-2-04-	W1.2-K-A6-b	54,44 m²
W1.1-2-04-	W1.2-K-A6-b	55,57 m²
W1.1-2-04-	W1.2-K-A7-b	54,18 m²
W1.1-2-04-	W1.2-K-B5-b	63,42 m²
W1.1-2-04-	W1.2-K-G5	65,84 m²
W1.1-2-04-	W1.2-K-J2	56,46 m²
W1.1-2-04-	W1.2-K-H2	52,82 m²
W1.1-2-04-	W1.2-K-G4	61,31 m²
W1.1-2-04-	W1.2-K-G3	66,61 m²
W1.1-3-04-	W1.3-S-S6	46,15 m²
W1.1-3-04-	W1.3-S-S7	49,88 m²
W1.1-3-04-	W1.3-S-S7	49,42 m²
W1.1-3-04-	W1.3-S-S8	40,24 m²
W1.1-3-04-	W1.3-S-S8	40,24 m²
W1.1-3-04-	W1.3-S-S9	38,07 m²
W1.1-3-04-	W1.3-S-S10	45,69 m²
W1.1-3-04-	W1.3-S-S14	45,02 m²
W1.1-3-04-	W1.3-S-S11	45,86 m²
W1.1-3-04-	W1.3-S-S12	45,33 m²
W1.1-3-04-	W1.3-S-S12	45,85 m²
W1.1-3-04-	W1.3-S-S11	46,15 m²
W1.1-3-04-	W1.3-S-S12	46,45 m²
W1.1-3-04-	W1.3-S-S11	46,03 m²
05		
W1.1-1-05-	W1.1-K-D2	69,76 m²
W1.1-1-05-	W1.1-K-A9	49,60 m²
W1.1-1-05-	W1.1-K-A9	49,60 m²
W1.1-1-05-	W1.1-K-A8-a	55,84 m²
W1.1-1-05-	W1.1-K-A2-a	54,08 m²
W1.1-1-05-	W1.1-K-B6-b	62,97 m²
W1.1-1-05-	W1.1-K-G2-b	67,60 m²
W1.1-1-05-	W1.1-K-J1-b	57,92 m²
W1.1-1-05-	W1.1-K-H1-b	55,48 m²
W1.1-1-05-	W1.1-K-G1-a	67,08 m²
W1.1-1-05-	W1.1-K-G1-b	69,40 m²
W1.1-1-05-	W1.1-MG-F1-a	114,21 m²
W1.1-1-05-	W1.1-K-E1	65,60 m²
W1.1-2-05-	W1.2-K-A10	50,88 m²
W1.1-2-05-	W1.2-K-A6-a	54,47 m²
W1.1-2-05-	W1.2-K-A6-a	56,00 m²
W1.1-2-05-	W1.2-K-A7-a	54,20 m²
W1.1-2-05-	W1.2-K-B5-a	63,23 m²
W1.1-2-05-	W1.2-K-G5	65,84 m²
W1.1-2-05-	W1.2-K-J2	56,46 m²
W1.1-2-05-	W1.2-K-H2	52,82 m²
W1.1-2-05-	W1.2-K-G2-b	61,31 m²
W1.1-2-05-	W1.2-K-G3	66,61 m²
W1.1-3-05-	W1.3-S-S22	36,57 m²
W1.1-3-05-	W1.3-S-S23	40,65 m²
W1.1-3-05-	W1.3-S-S7	49,42 m²
W1.1-3-05-	W1.3-S-S8	40,24 m²
W1.1-3-05-	W1.3-S-S8	40,22 m²
W1.1-3-05-	W1.3-S-S9	38,05 m²
W1.1-3-05-	W1.3-S-S10	45,69 m²
W1.1-3-05-	W1.3-S-S14	44,97 m²
W1.1-3-05-	W1.3-S-S11	45,86 m²
W1.1-3-05-	W1.3-S-S12	45,33 m²
W1.1-3-05-	W1.3-S-S12	45,85 m²
W1.1-3-05-	W1.3-S-S11	46,03 m²
W1.1-3-05-	W1.3-S-S12	46,45 m²
W1.1-3-05-	W1.3-S-S11	46,15 m²
06		
W1.1-1-06-	W1.1-MG-K1	141,42 m²
W1.1-1-06-	W1.1-M-L1-a	79,98 m²
W1.1-1-06-	W1.1-M-L2-a	80,52 m²
W1.1-06-	W1.1-K-B9	63,35 m²
W1.1-06-	W1.1-M-N1	92,79 m²

Area Schedule (GO) woningen		
Bouwnummer	Woningtype	GO
W1.1-06-	W1.1-G-K2-a	115,08 m²
W1.1-2-06-	W1.2-M-L3-a	79,15 m²
W1.1-2-06-	W1.2-M-L4-b	79,80 m²
W1.1-2-06-	W1.2-M-N2-a	93,99 m²
W1.1-2-06-	W1.2-G-P1	132,10 m²
W1.1-3-06-	W1.3-S-S15	44,92 m²
W1.1-3-06-	W1.3-S-S8	40,24 m²
W1.1-3-06-	W1.3-S-S8	40,24 m²
W1.1-3-06-	W1.3-S-S9	38,07 m²
W1.1-3-06-	W1.3-S-S16	48,59 m²
W1.1-3-06-	W1.3-S-S17	48,34 m²
W1.1-3-06-	W1.3-S-S24	43,77 m²
07		
W1.1-1-07-	W1.1-MG-K1	141,43 m²
W1.1-1-07-	W1.1-M-L1-a	81,38 m²
W1.1-1-07-	W1.1-M-L2-a	80,36 m²
W1.1-1-07-	W1.1-K-B9	64,25 m²
W1.1-1-07-	W1.1-M-N1	93,69 m²
W1.1-1-07-	W1.1-G-K2-b	114,72 m²
W1.1-2-07-	W1.2-M-L3-a	80,30 m²
W1.1-2-07-	W1.2-M-L4-b	80,48 m²
W1.1-2-07-	W1.2-M-N2-a	94,67 m²
W1.1-2-07-	W1.2-K-B8	60,94 m²
W1.1-3-07-	W1.3-S-S15	45,92 m²
W1.1-3-07-	W1.3-S-S8	40,24 m²
W1.1-3-07-	W1.3-S-S8	40,25 m²
W1.1-3-07-	W1.3-S-S9	38,07 m²
W1.1-3-07-	W1.3-S-S16	48,59 m²
W1.1-3-07-	W1.3-S-S17	48,87 m²
W1.1-3-07-	W1.3-S-S24	44,78 m²
08		
W1.1-1-08-	W1.1-MG-K1	141,42 m²
W1.1-1-08-	W1.1-M-L1-a	81,65 m²
W1.1-1-08-	W1.1-M-L2-a	80,52 m²
W1.1-1-08-	W1.1-K-B9	64,25 m²
W1.1-1-08-	W1.1-M-N1-b	93,69 m²
W1.1-1-08-	W1.1-G-K2-b	115,49 m²
W1.1-2-08-	W1.2-MG-N3	107,13 m²
W1.1-2-08-	W1.2-M-N4	93,76 m²
W1.1-3-08-	W1.3-S-S15	45,92 m²
W1.1-3-08-	W1.3-S-S8	40,24 m²
W1.1-3-08-	W1.3-S-S8	40,24 m²
W1.1-3-08-	W1.3-S-S9	38,07 m²
W1.1-3-08-	W1.3-S-S16	48,59 m²
W1.1-3-08-	W1.3-S-S24	48,87 m²
W1.1-3-08-	W1.3-S-S24	44,78 m²
09		
W1.1-1-09-	W1.1-G-K3	137,37 m²
W1.1-1-09-	W1.1-MG-N5	108,75 m²
W1.1-1-09-	W1.1-M-N1	93,69 m²
W1.1-1-09-	W1.1-MG-K4-a	114,09 m²
W1.1-2-09-	W1.2-MG-N3	108,46 m²
W1.1-2-09-	W1.2-M-N4	94,44 m²
W1.1-3-09-	W1.3-S-S19	58,78 m²
W1.1-3-09-	W1.3-S-S9	38,07 m²
W1.1-3-09-	W1.3-S-S21	33,64 m²
W1.1-3-09-	W1.3-S-S20	53,52 m²
10		
W1.1-1-10-	W1.1-G-K3	137,37 m²
W1.1-1-10-	W1.1-MG-K4-b	115,90 m²
11		
W1.1-1-11-	W1.1-G-K3	137,99 m²
W1.1-1-11-	W1.1-MG-K4-b	114,73 m²
Totaal: 252		15531,51 m²

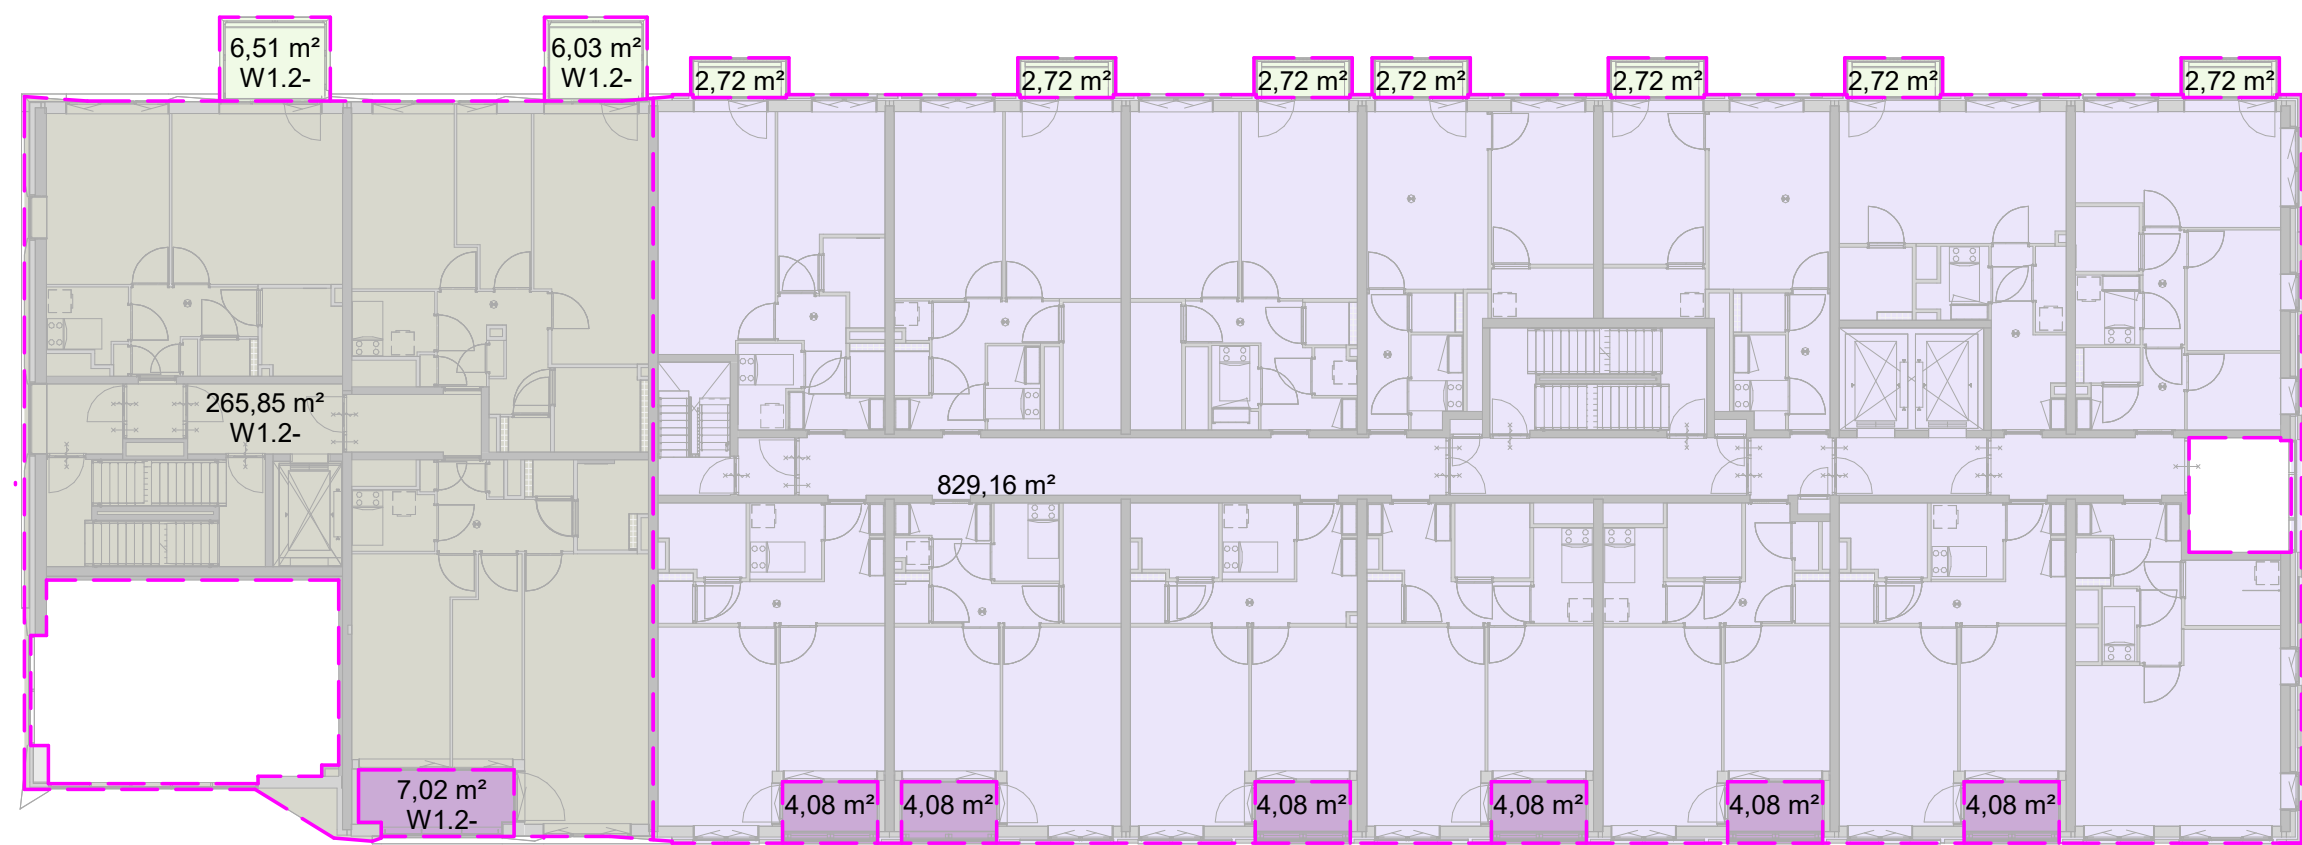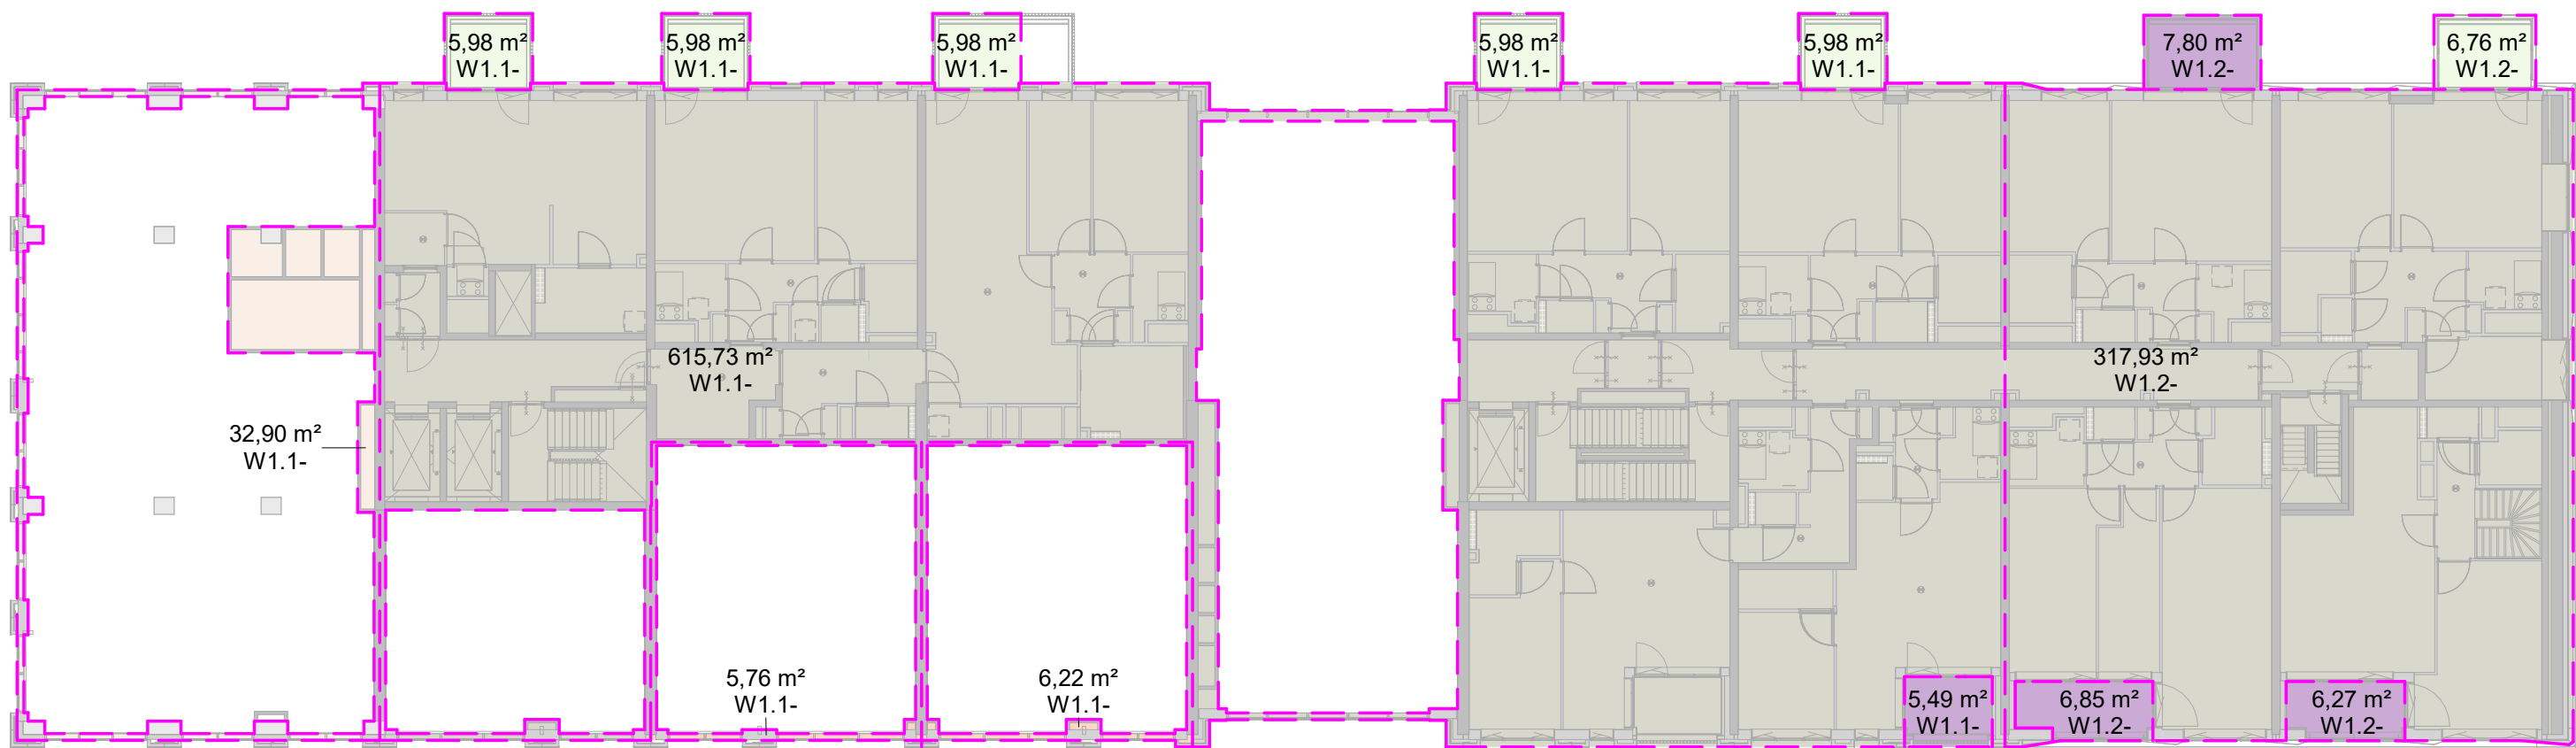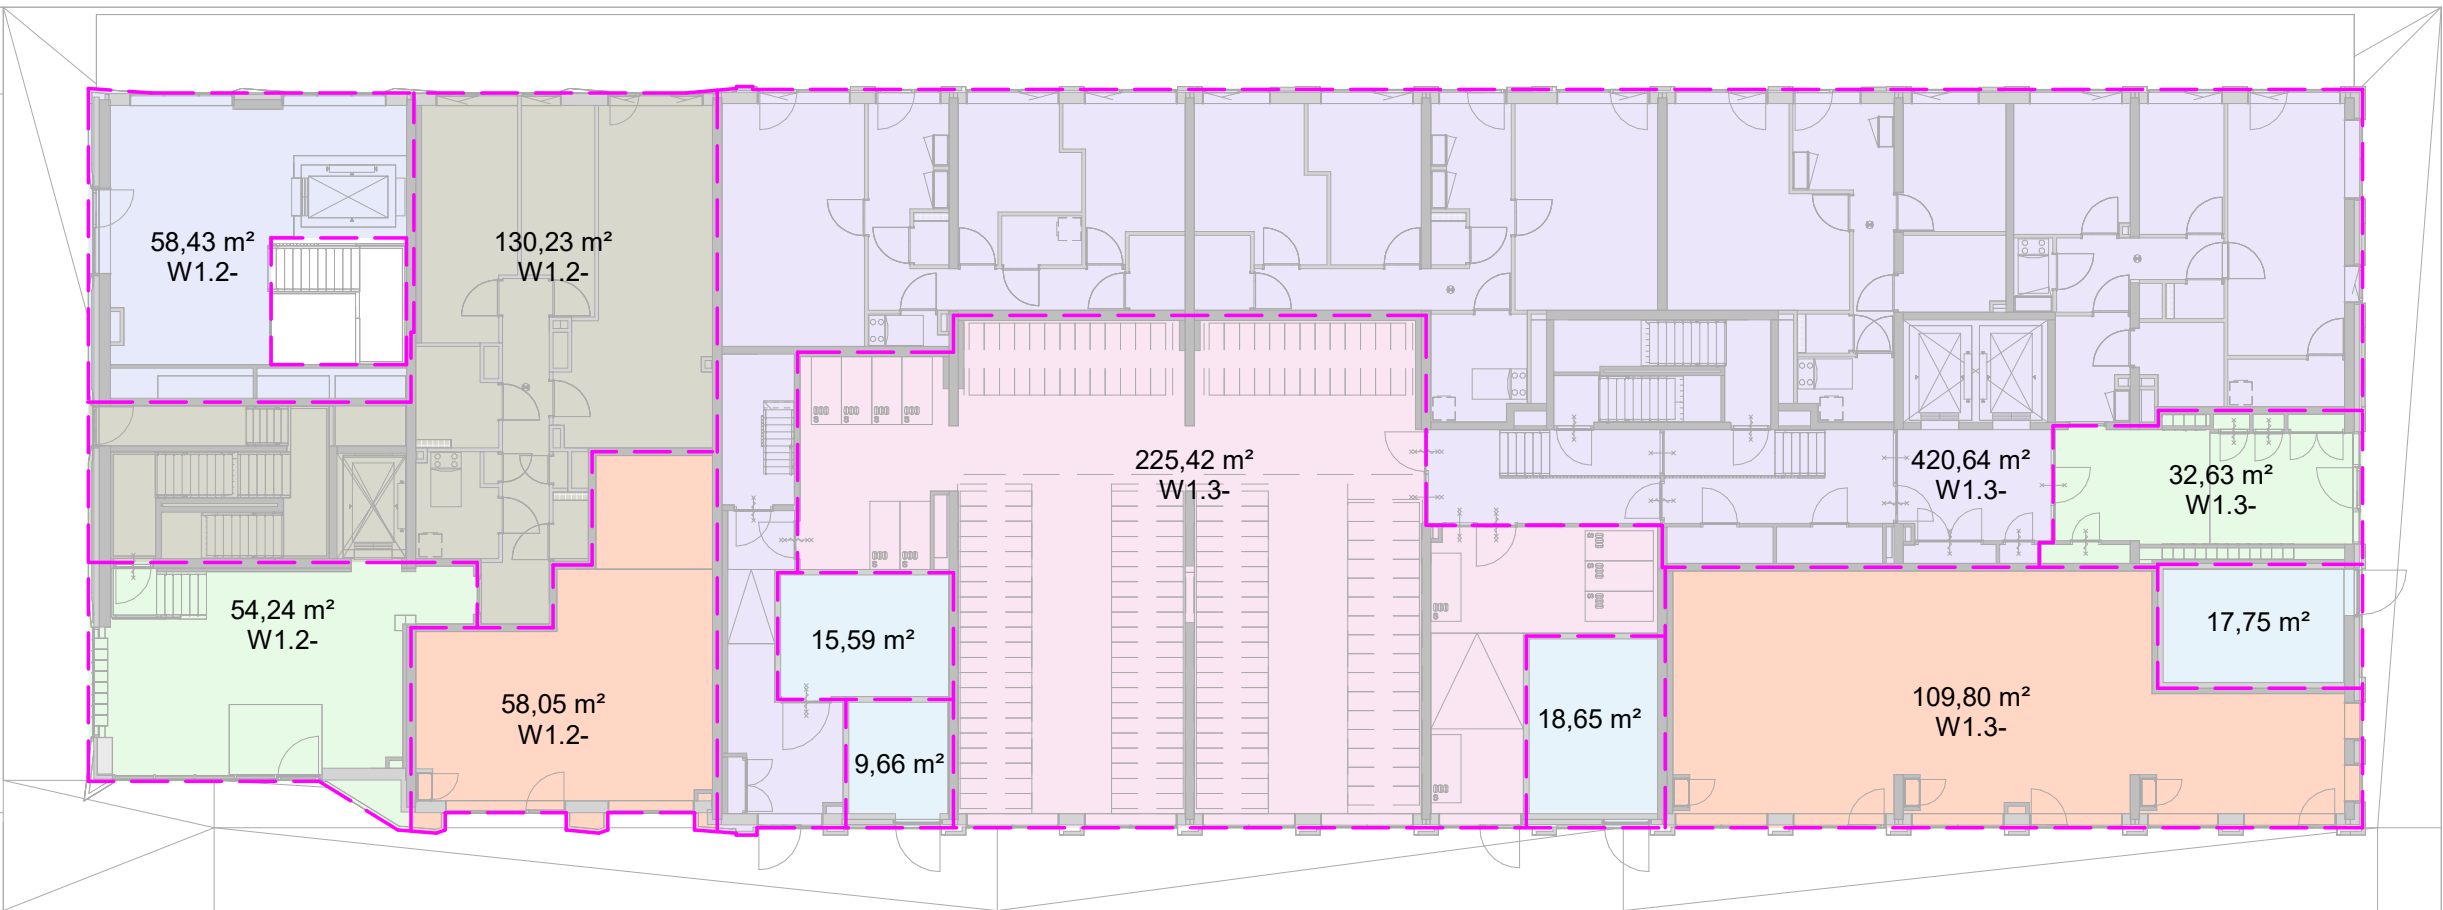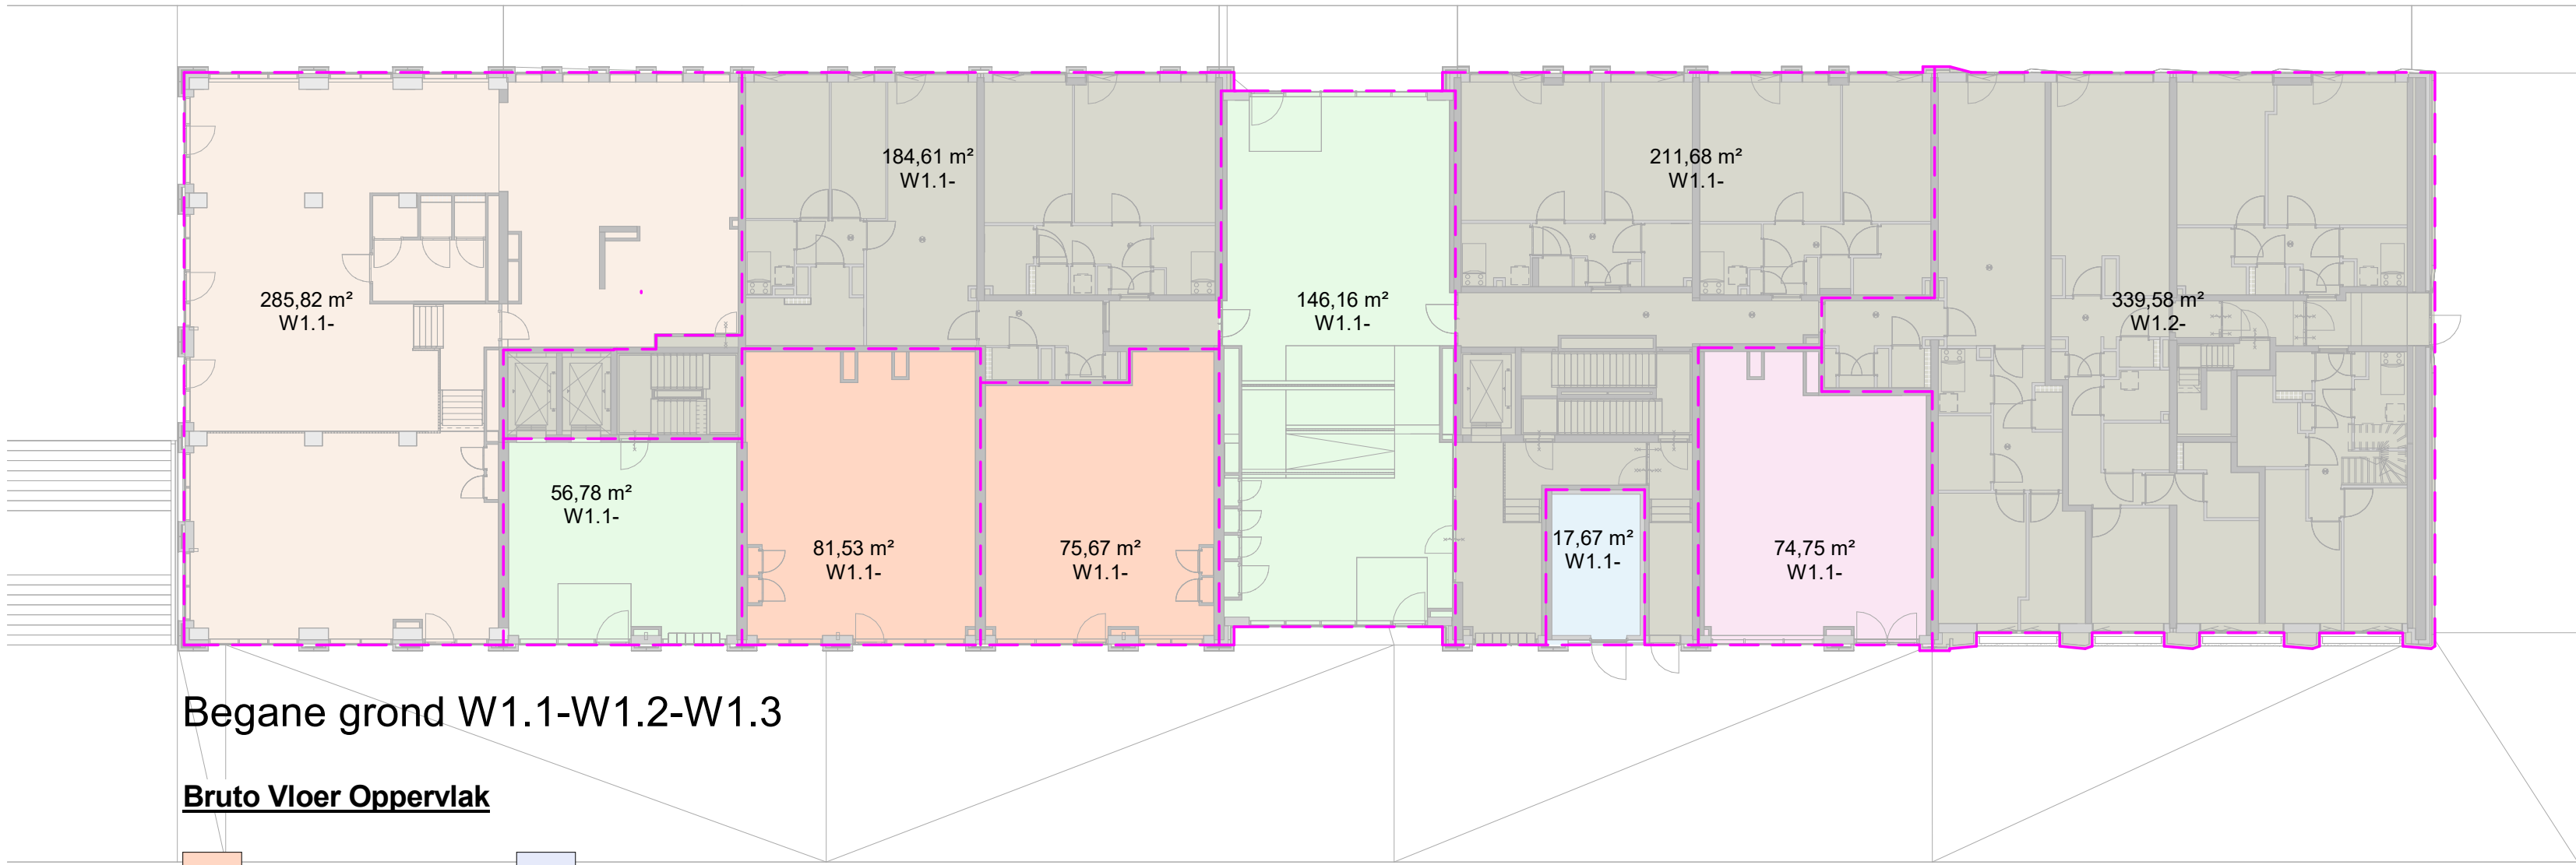


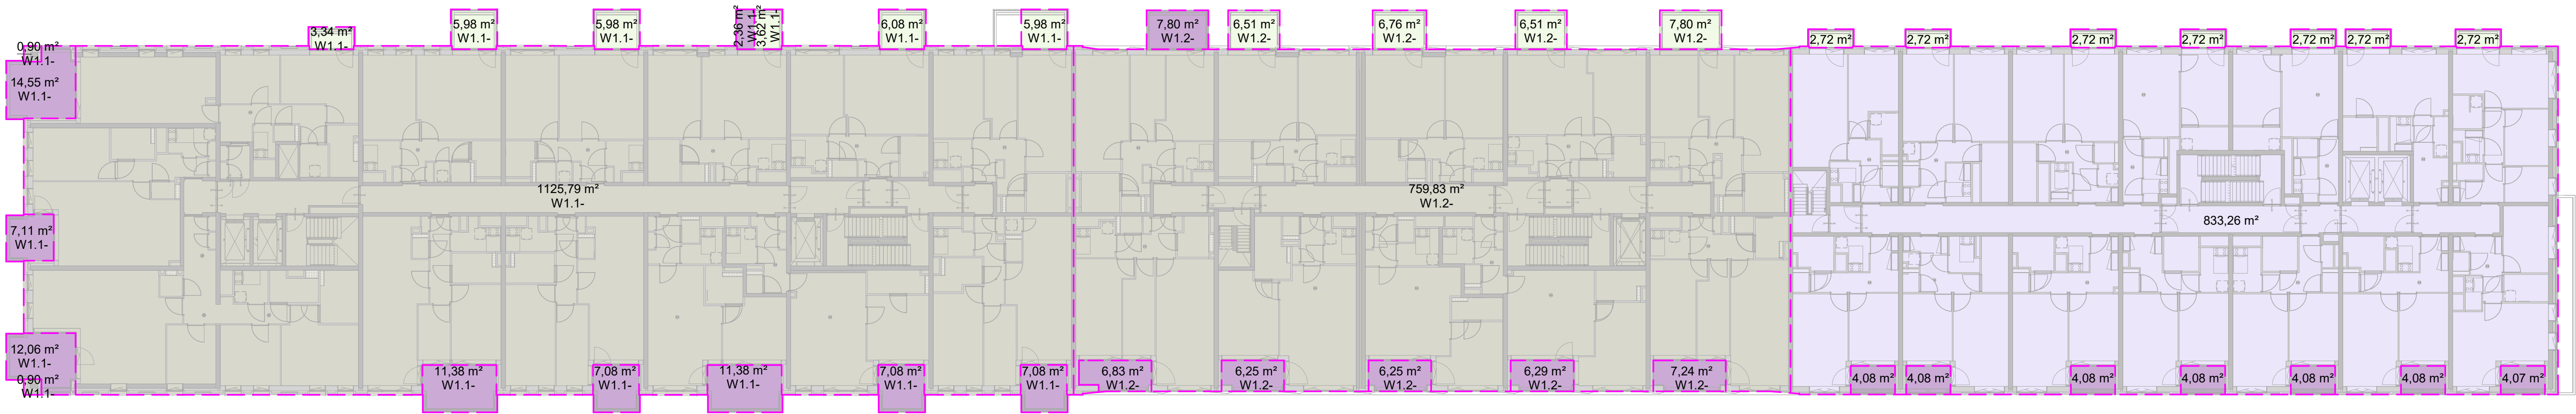

Tweede verdieping W1.1-W1.2-W1.3

Bruto Vloer Oppervlak


- niet overdekte buitenruimte
- overdekte buitenruimte
- woonfunctie
- woonfunctie sociaal

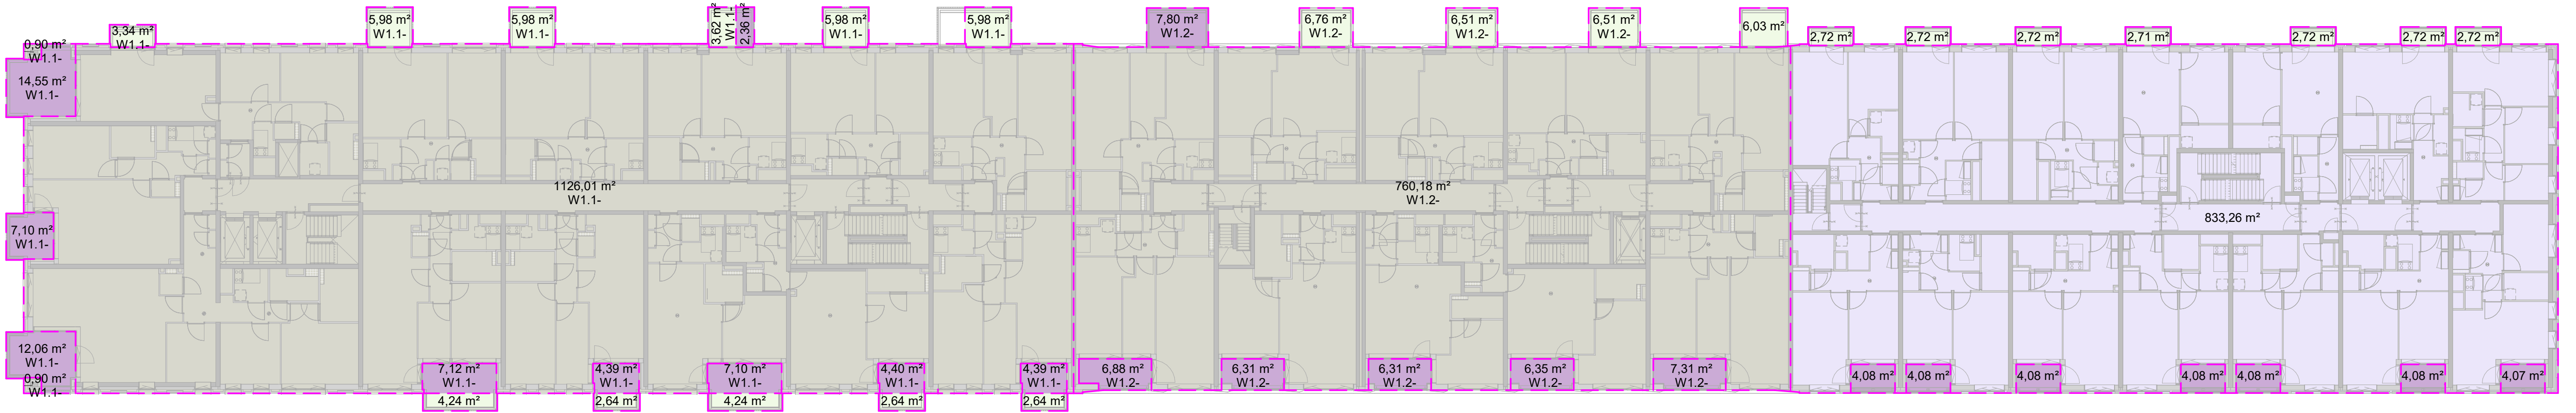

Derde verdieping W1.1-W1.2-W1.3

Bruto Vloer Oppervlak


- niet overdekte buitenruimte
- overdekte buitenruimte
- woonfunctie
- woonfunctie sociaal

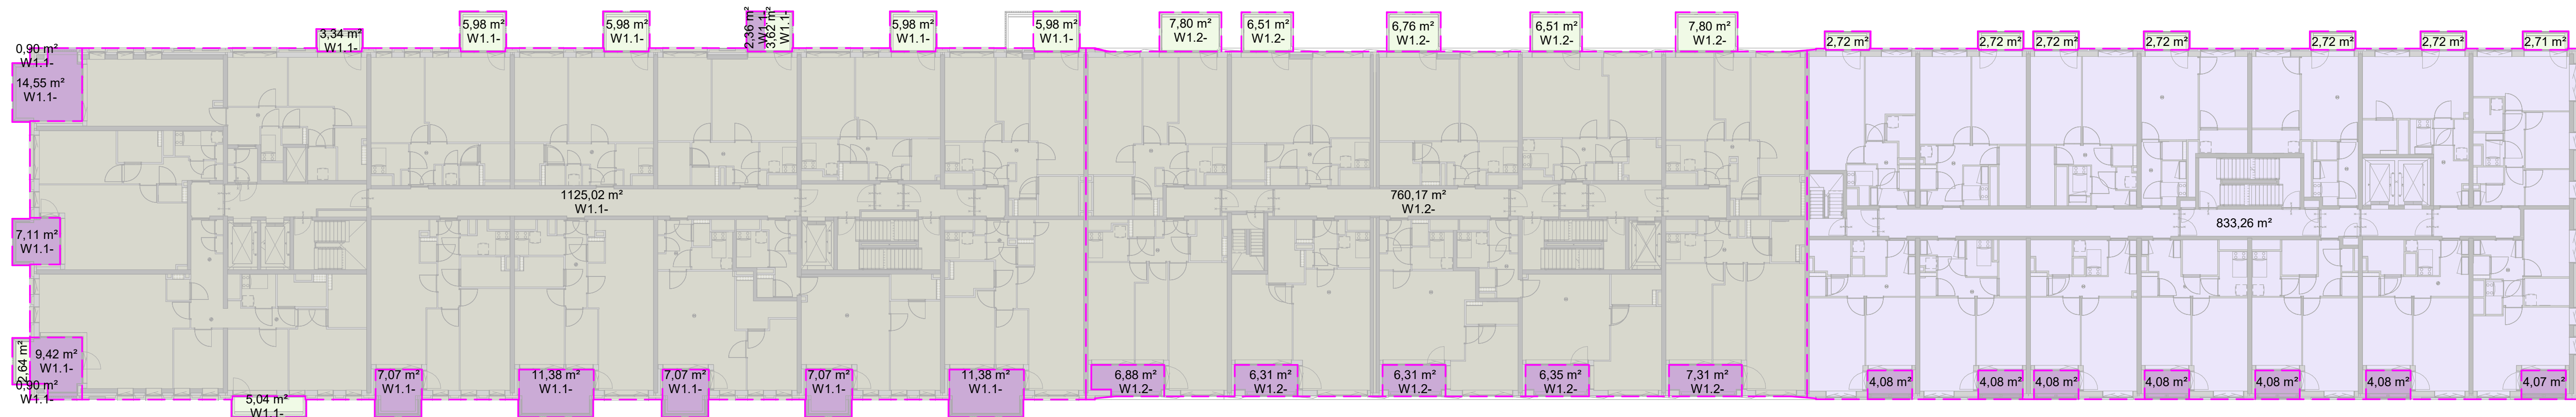

Vierde verdieping W1.1-W1.2-W1.3

Bruto Vloer Oppervlak


- niet overdekte buitenruimte
- overdekte buitenruimte
- woonfunctie
- woonfunctie sociaal

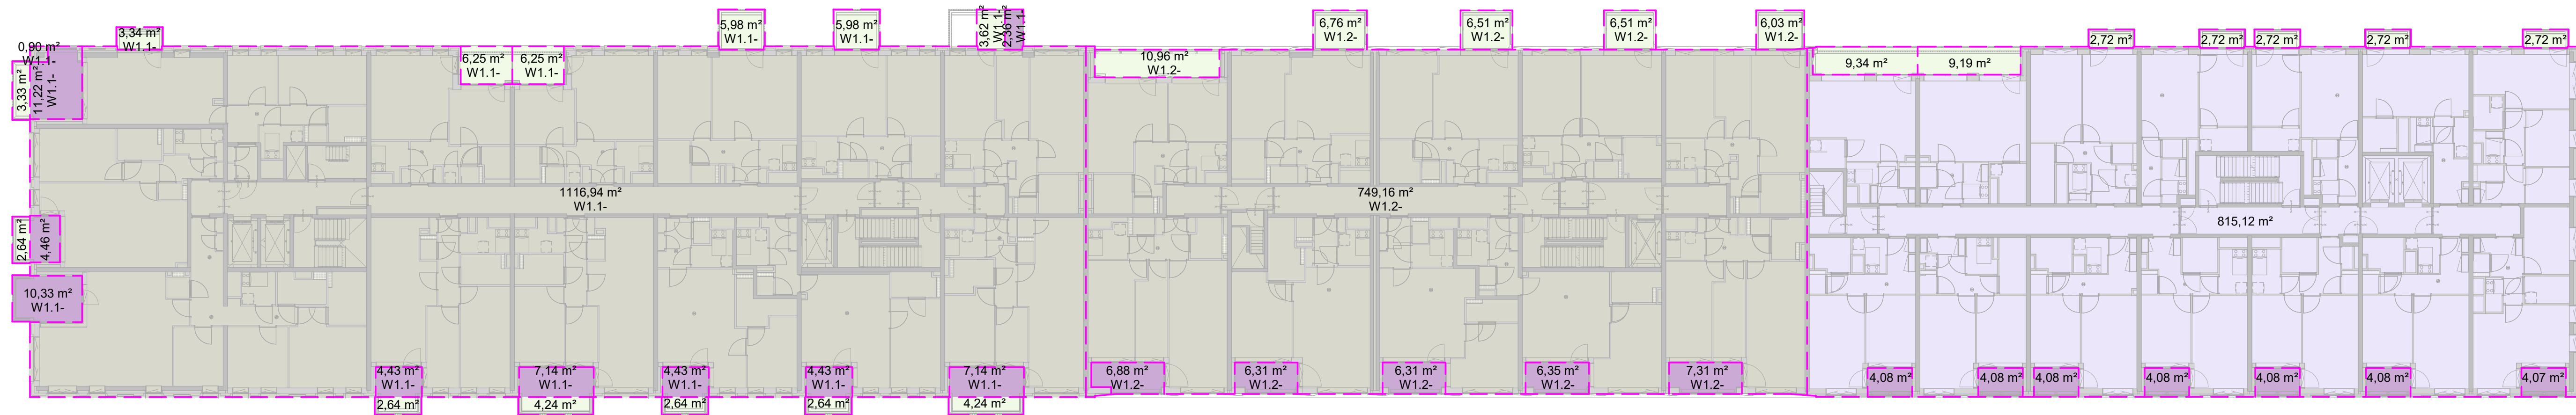

Vijfde verdieping W1.1-W1.2-W1.3

Bruto Vloer Oppervlak


- niet overdekte buitenruimte
- overdekte buitenruimte
- woonfunctie
- woonfunctie sociaal

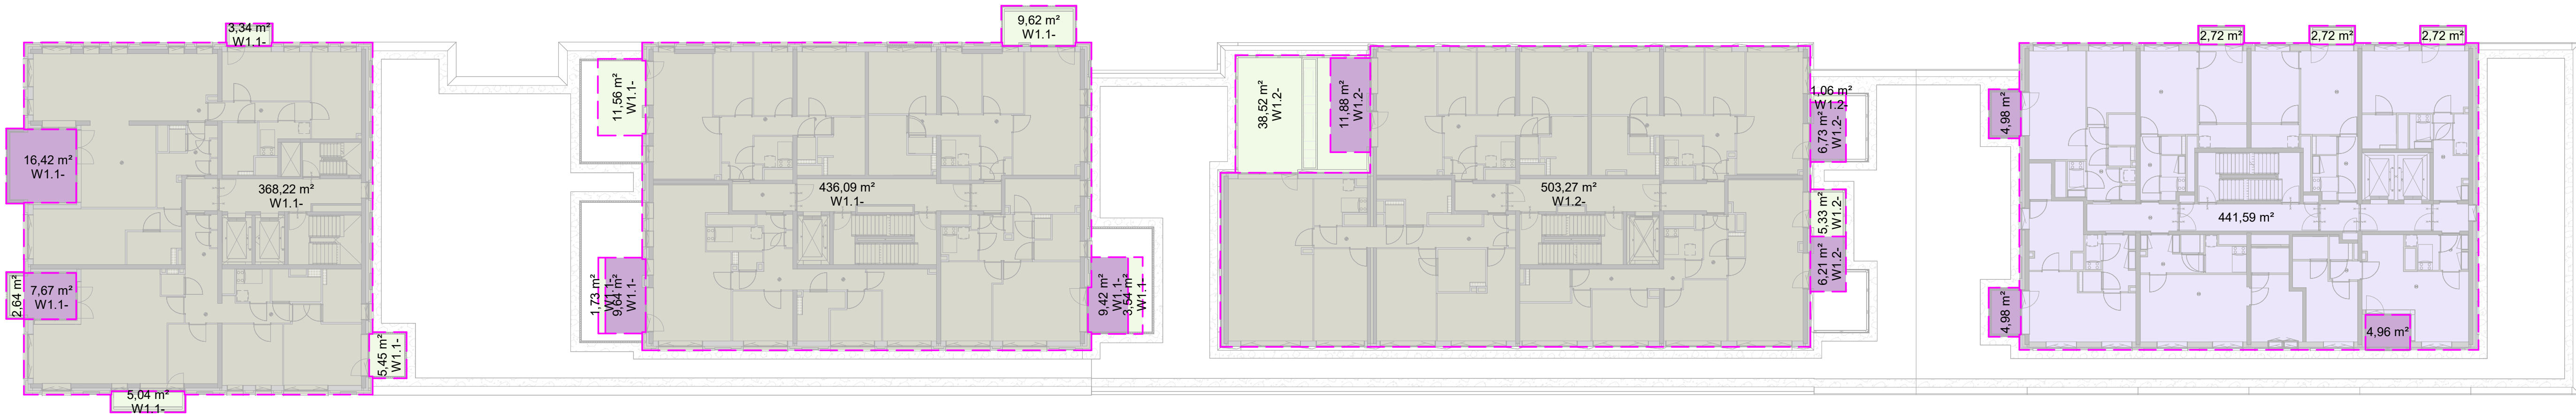

Zesde verdieping W1.1-W1.2-W1.3

Bruto Vloer Oppervlak





- niet overdekte buitenruimte
- overdekte buitenruimte
- woonfunctie
- woonfunctie sociaal

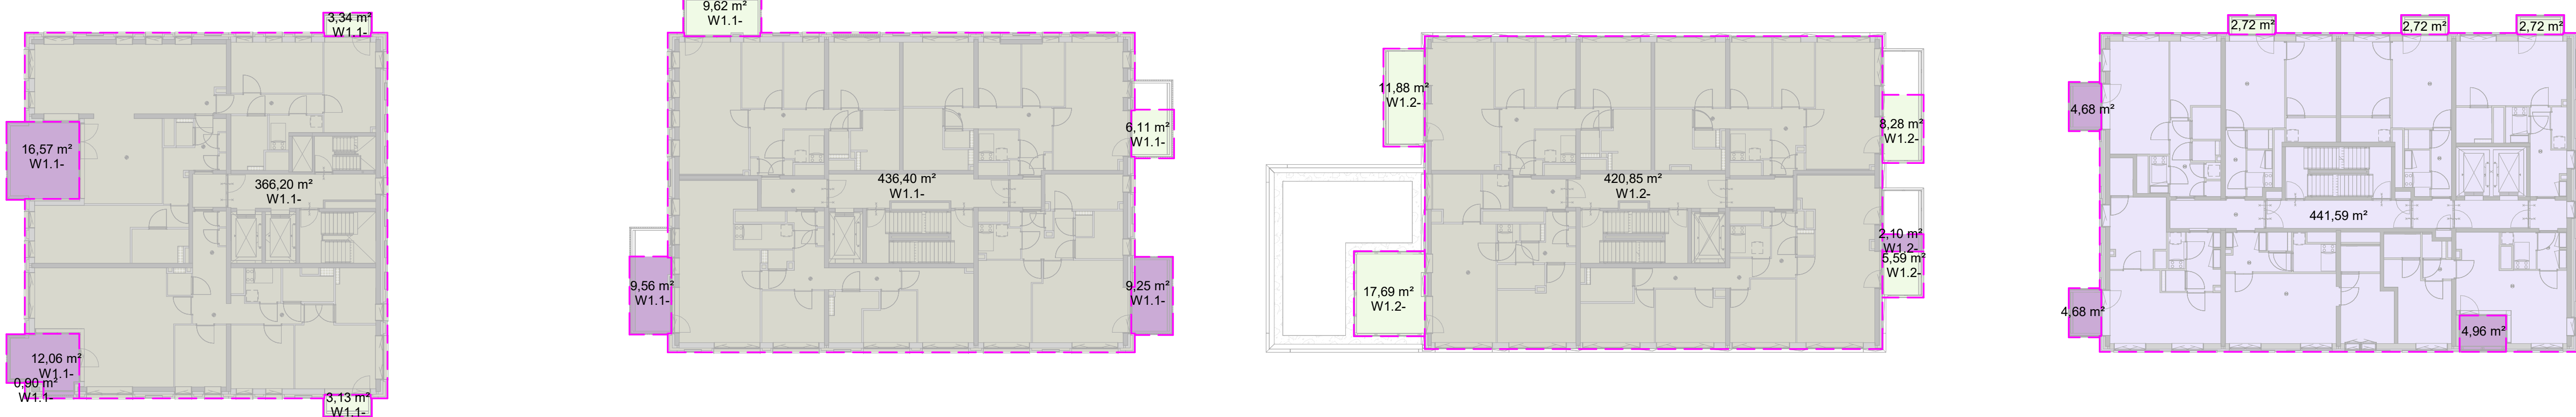

Zevende verdieping W1.1-W1.2-W1.3

Bruto Vloer Oppervlak





- niet overdekte buitenruimte
- overdekte buitenruimte
- woonfunctie
- woonfunctie sociaal

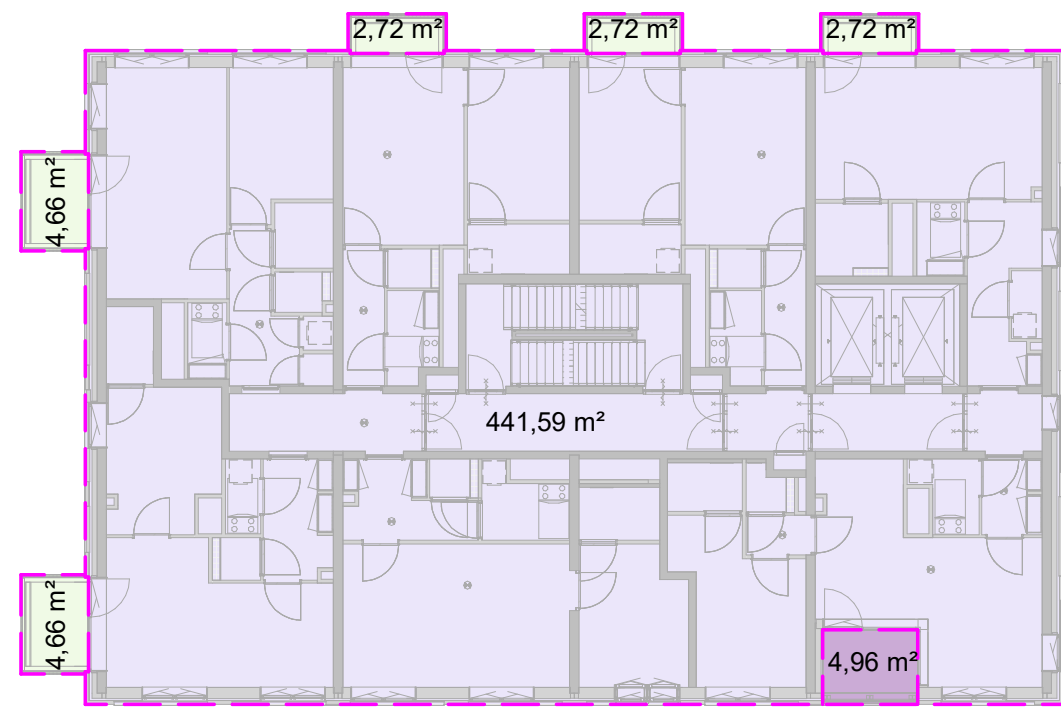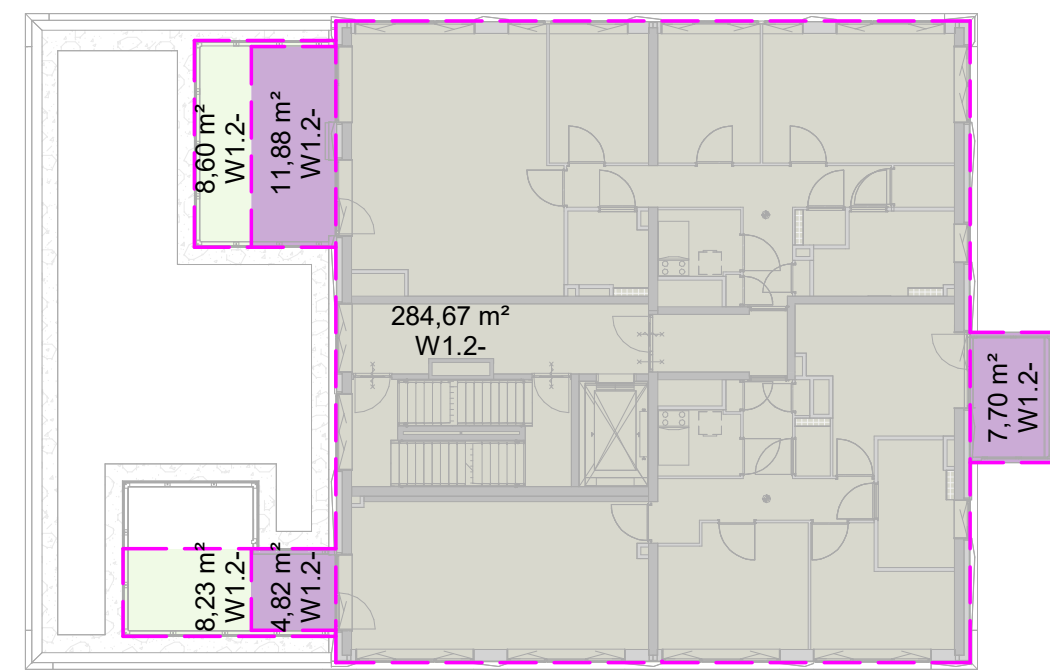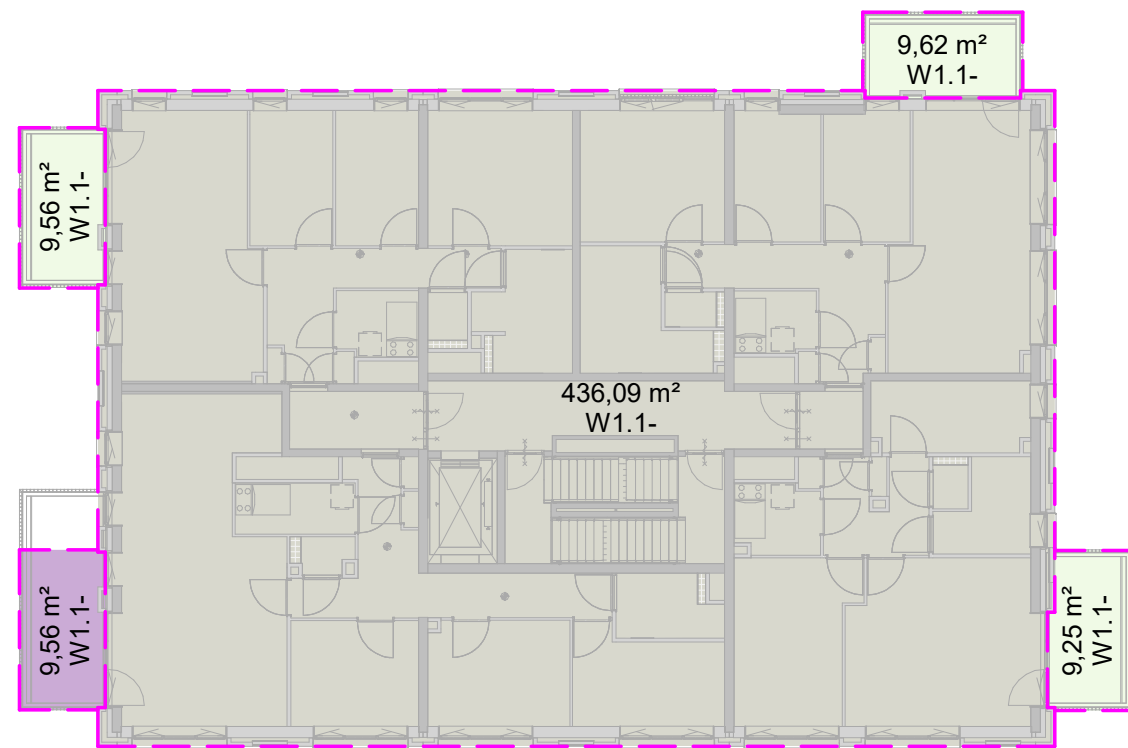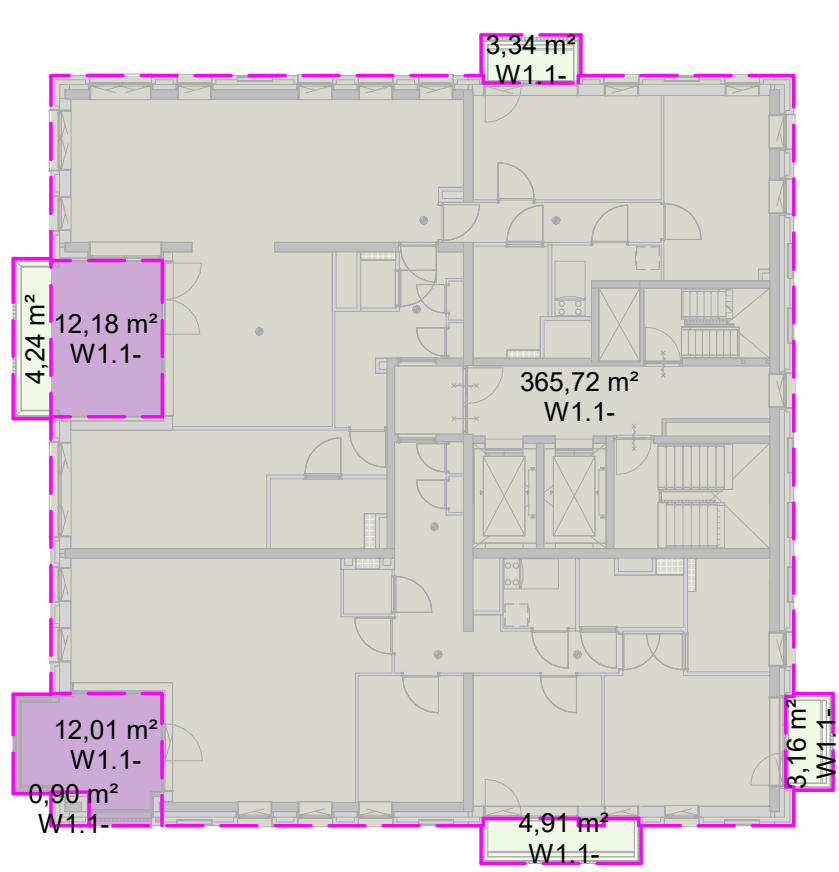

Achtste verdieping W1.1-W1.2-W1.3

Bruto Vloer Oppervlak


- niet overdekte buitenruimte
- overdekte buitenruimte
- woonfunctie
- woonfunctie sociaal

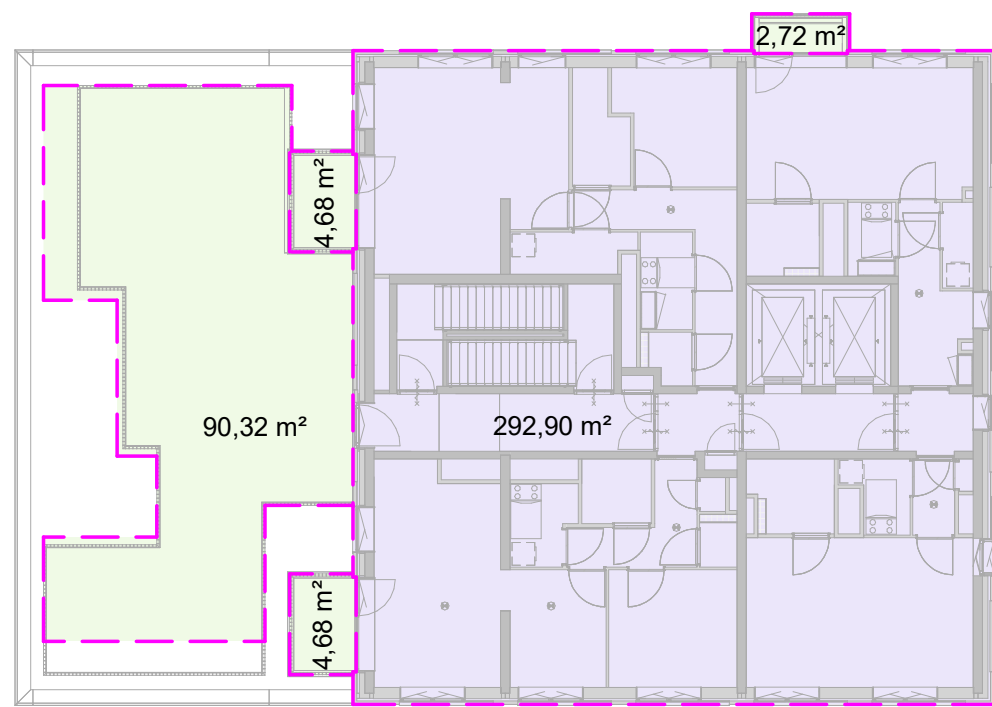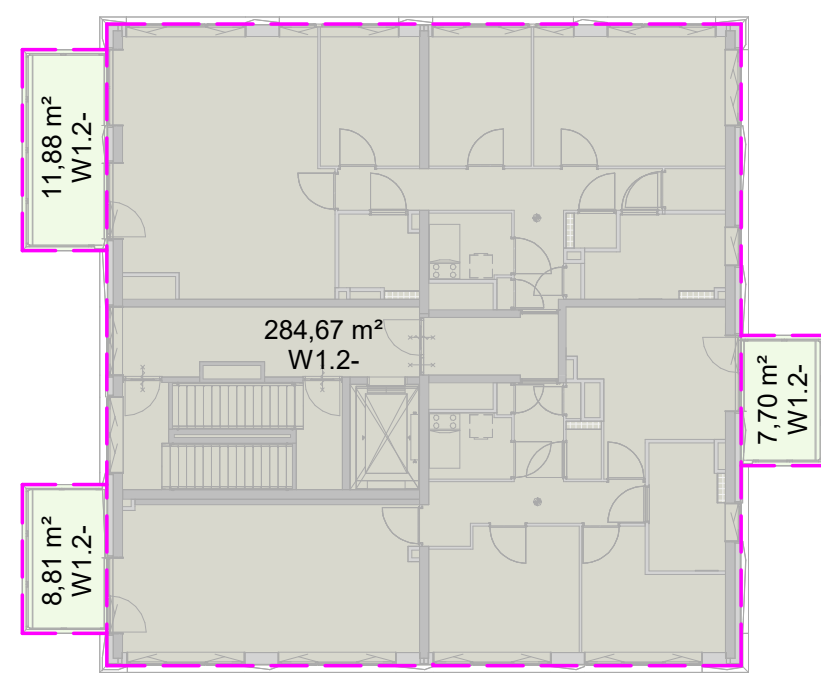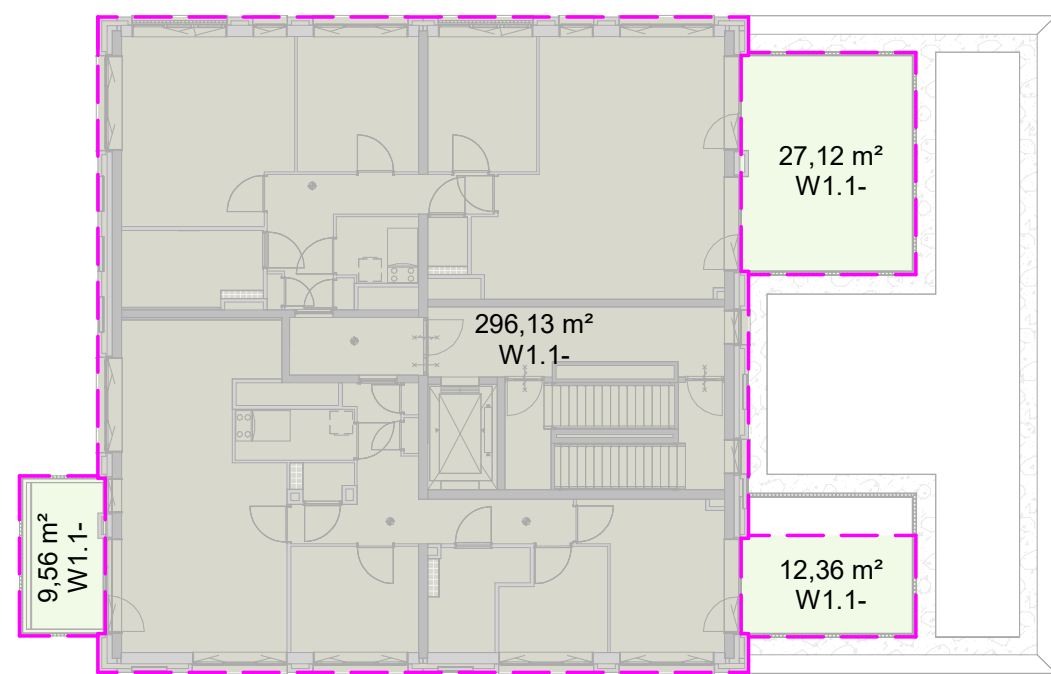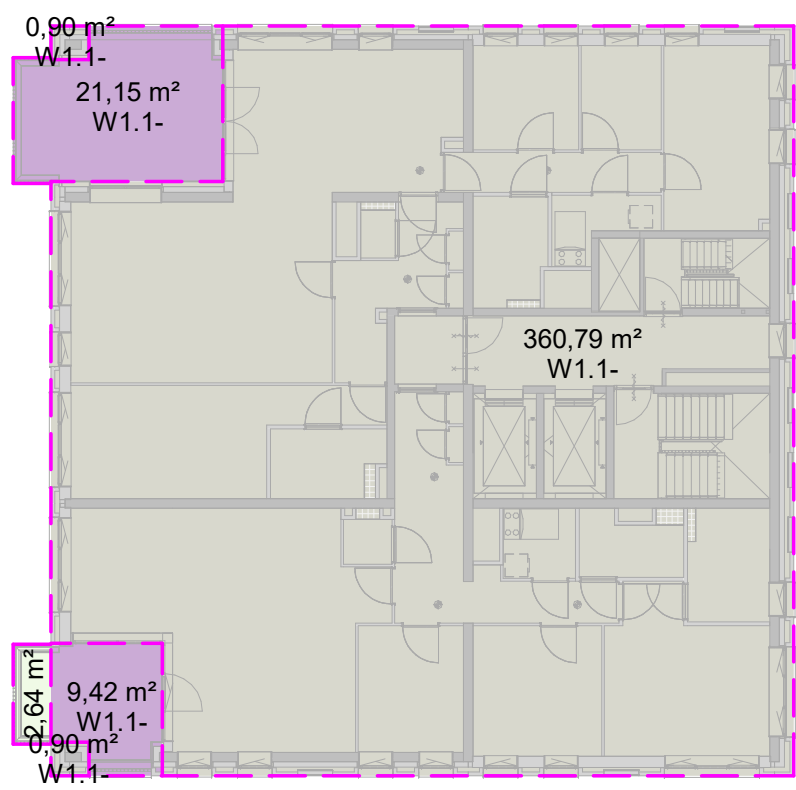

Negende verdieping W1.1-W1.2-W1.3





Bruto Vloer Oppervlak

- niet overdekte buitenruimte
- overdekte buitenruimte
- woonfunctie
- woonfunctie sociaal

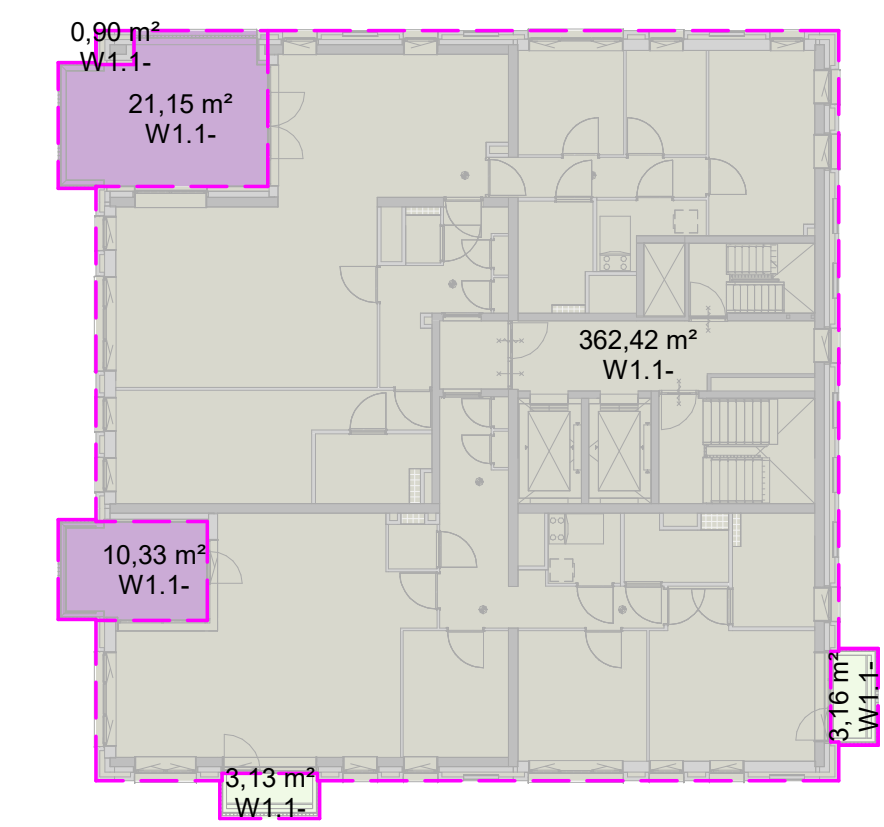


Tiende verdieping W1.1-W1.2-W1.3



Bruto Vloer Oppervlak

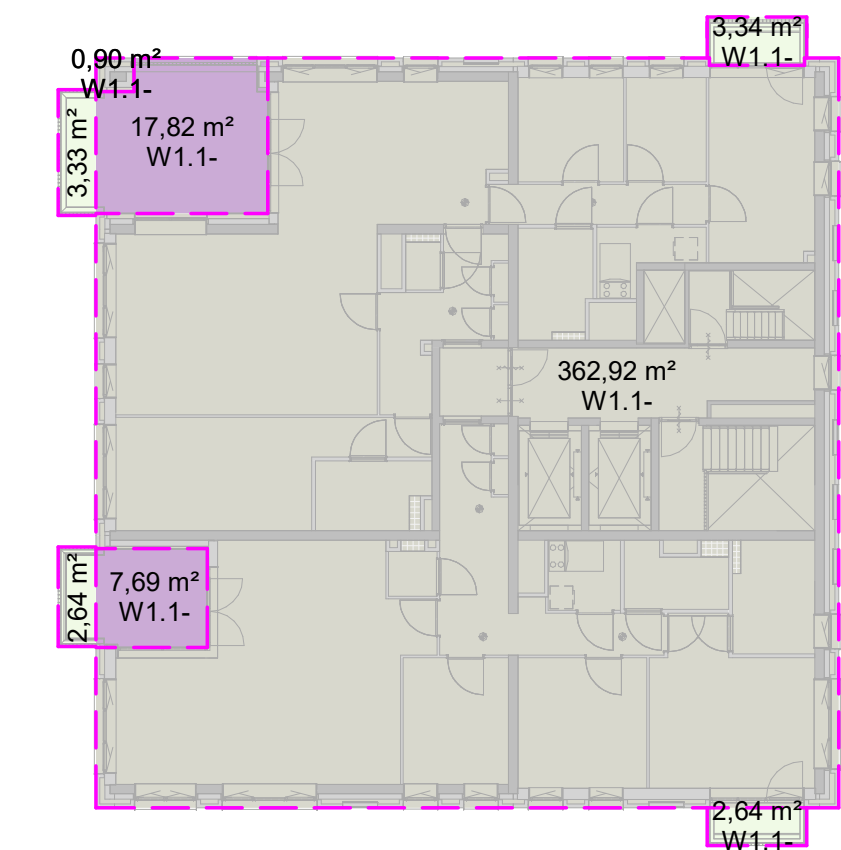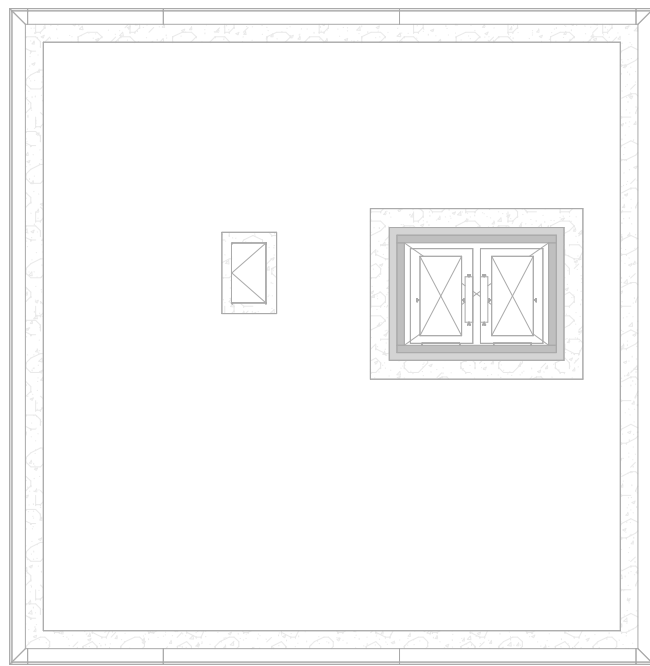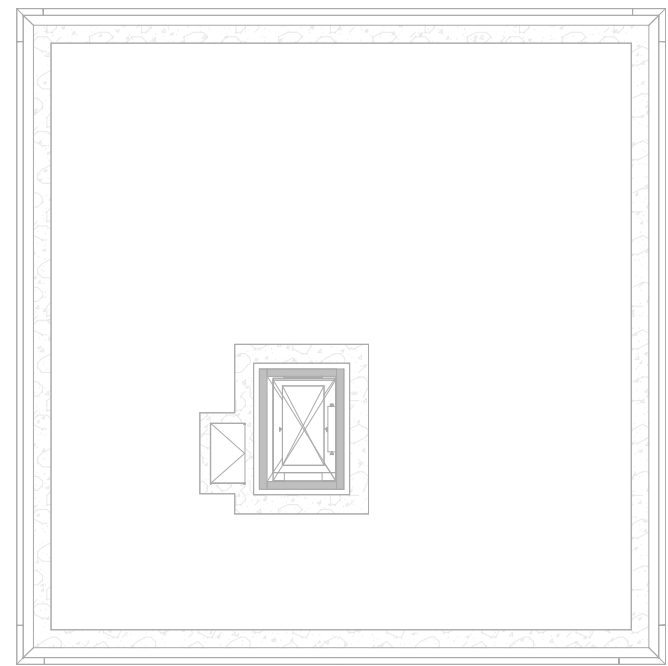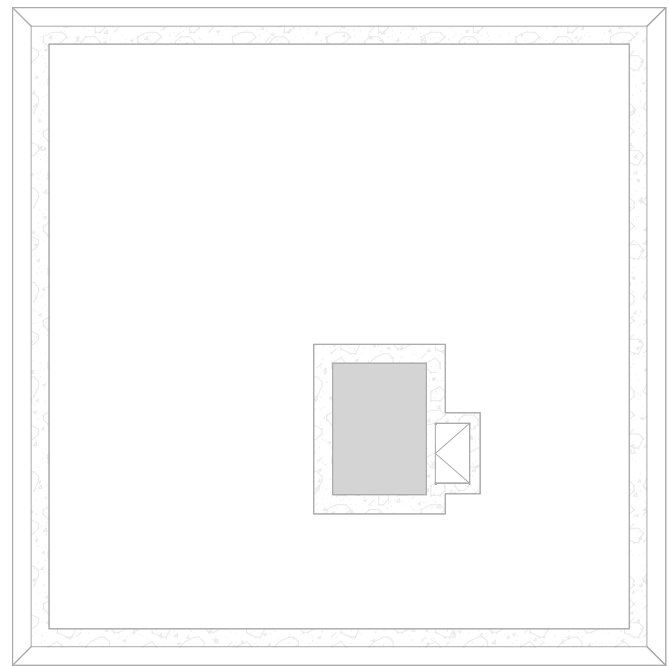


Elfde verdieping W1.1-W1.2-W1.3

Bruto Vloer Oppervlak


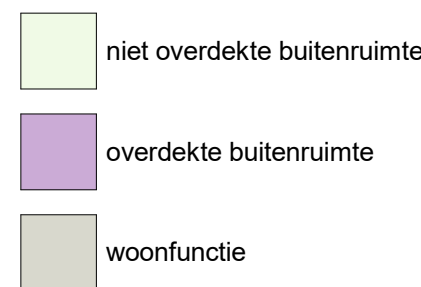


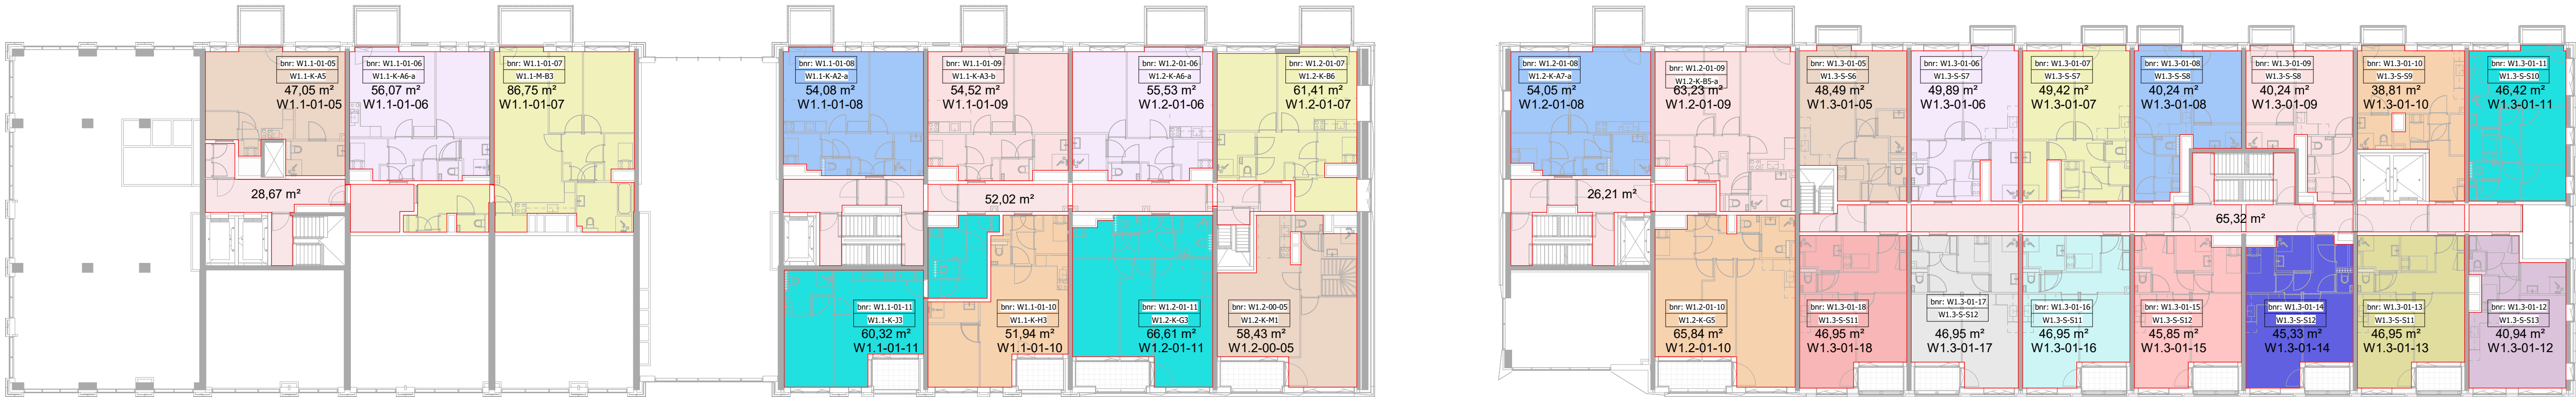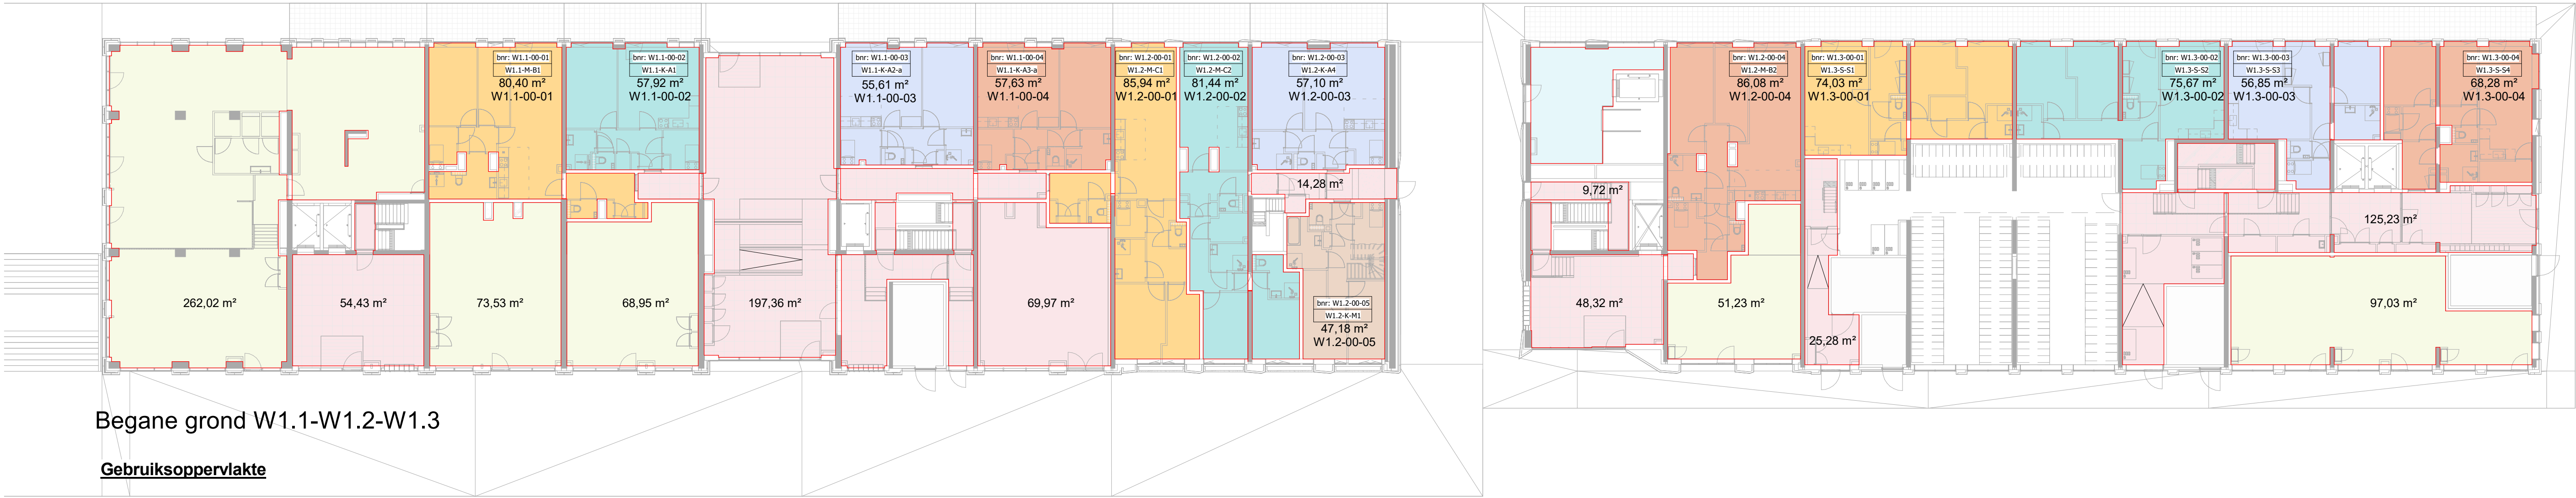

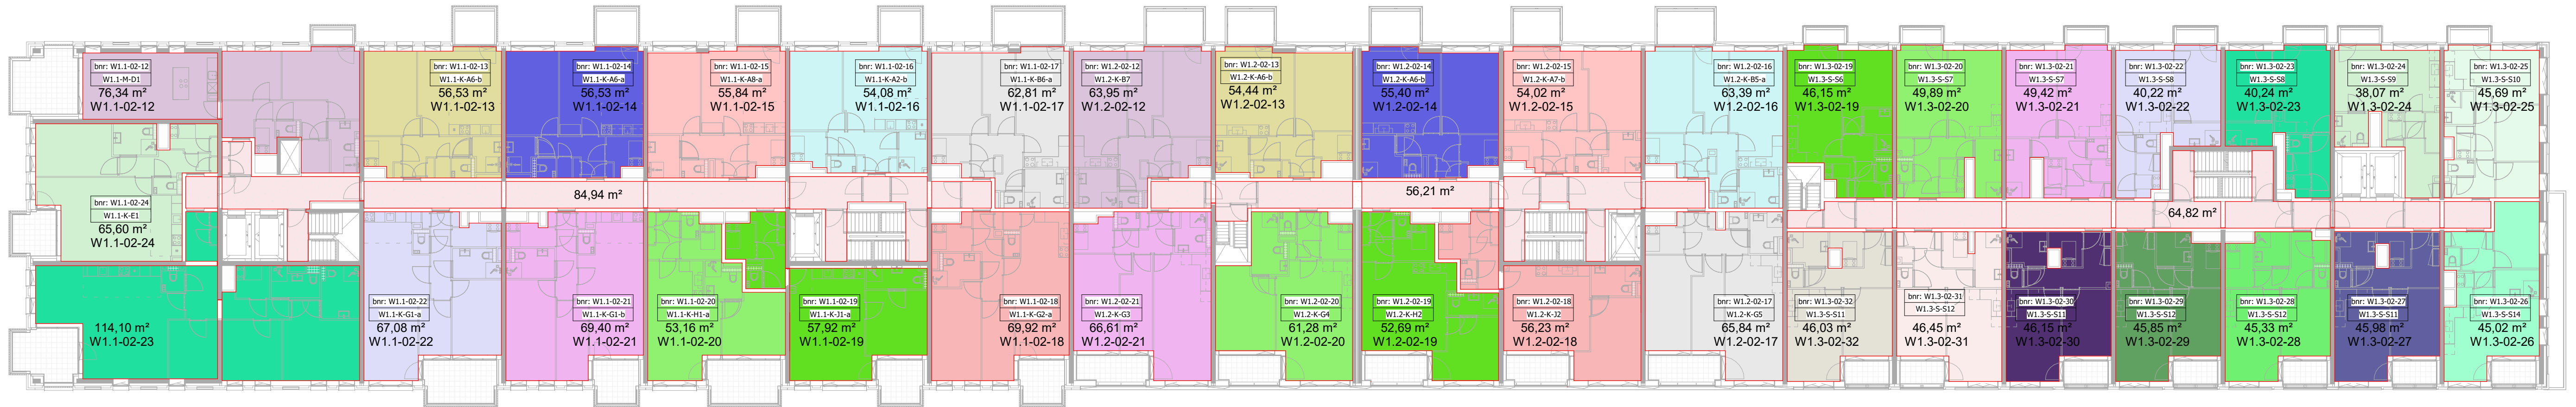


Tweede verdieping W1.1-W1.2-W1.3


Gebruiksoppervlakte

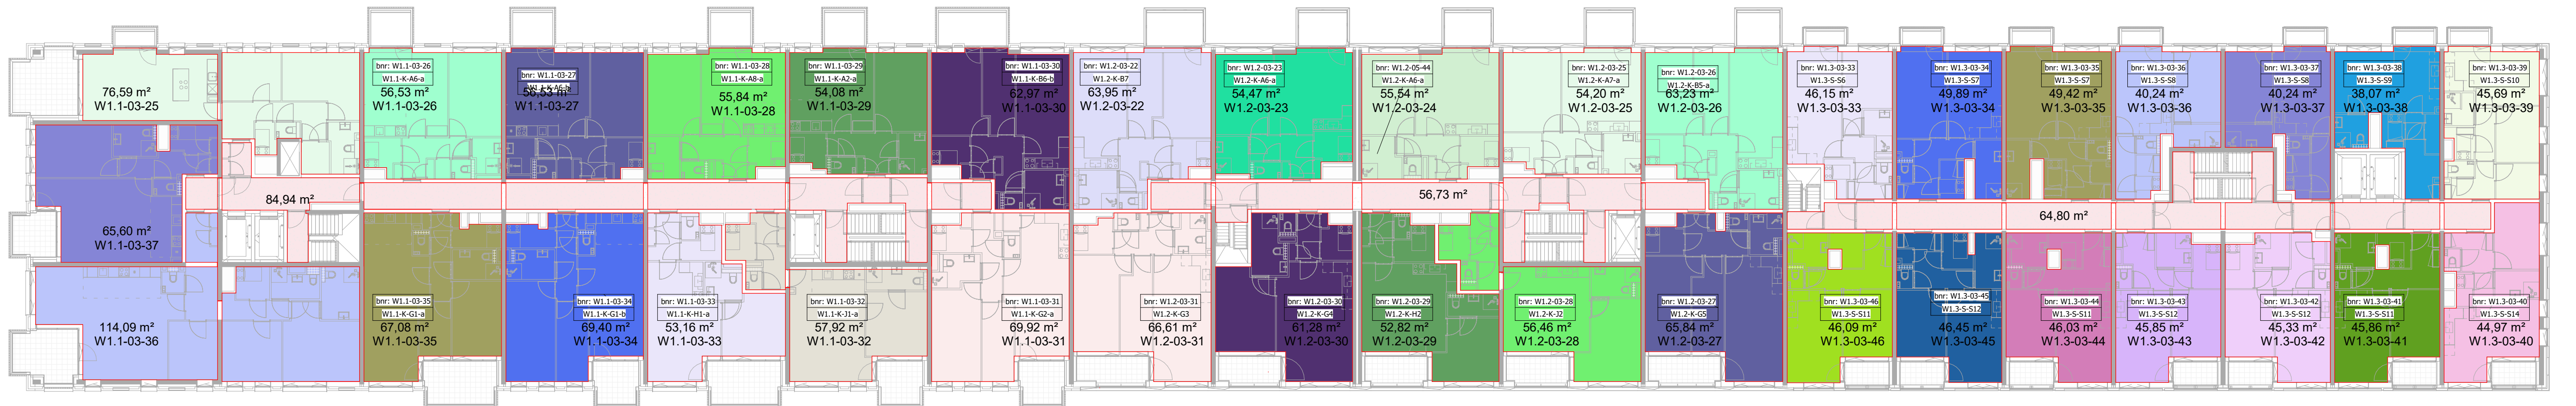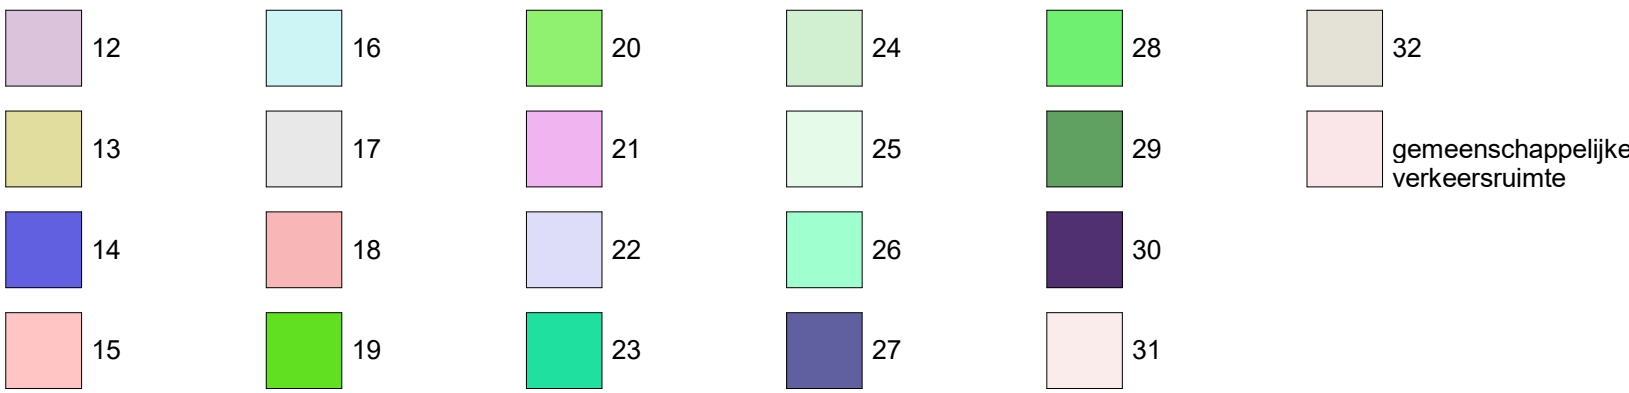

Derde verdieping W1.1-W1.2-W1.3



Gebruiksoppervlakte

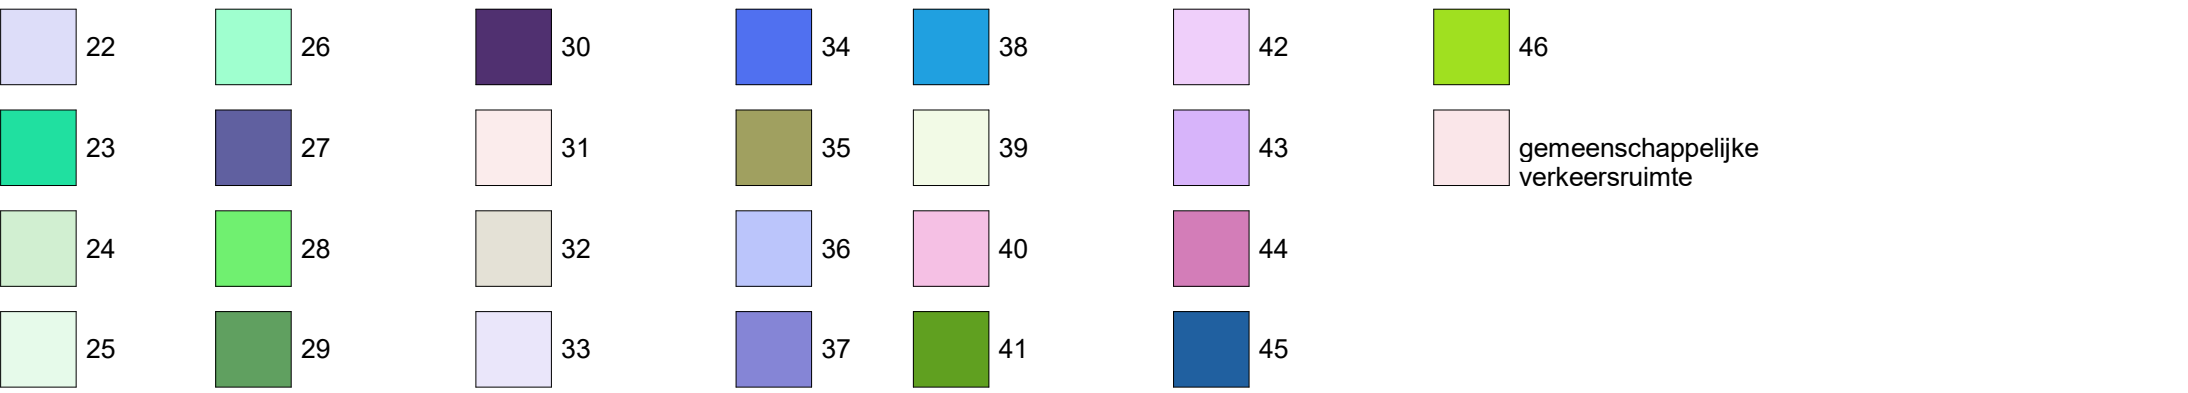

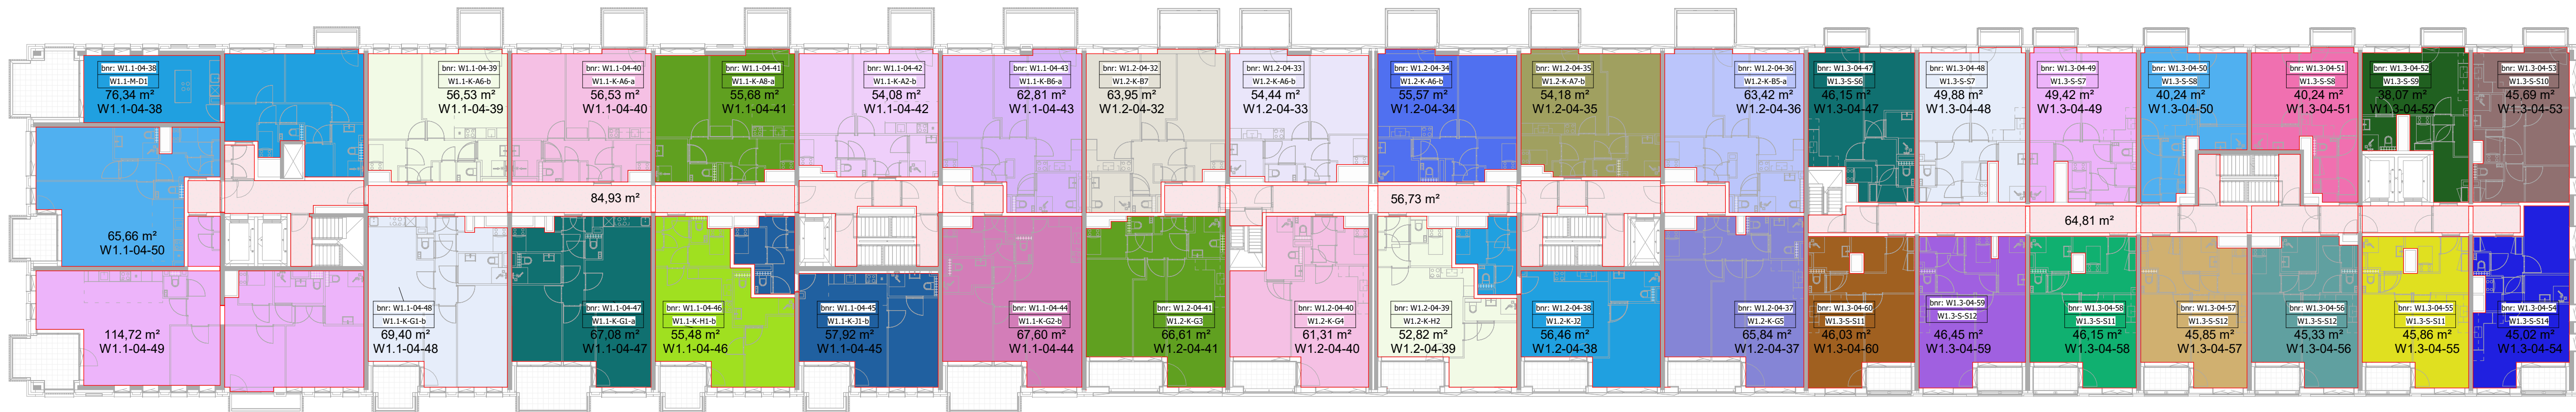


Vierde verdieping W1.1-W1.2-W1.3


Gebruiksoppervlakte

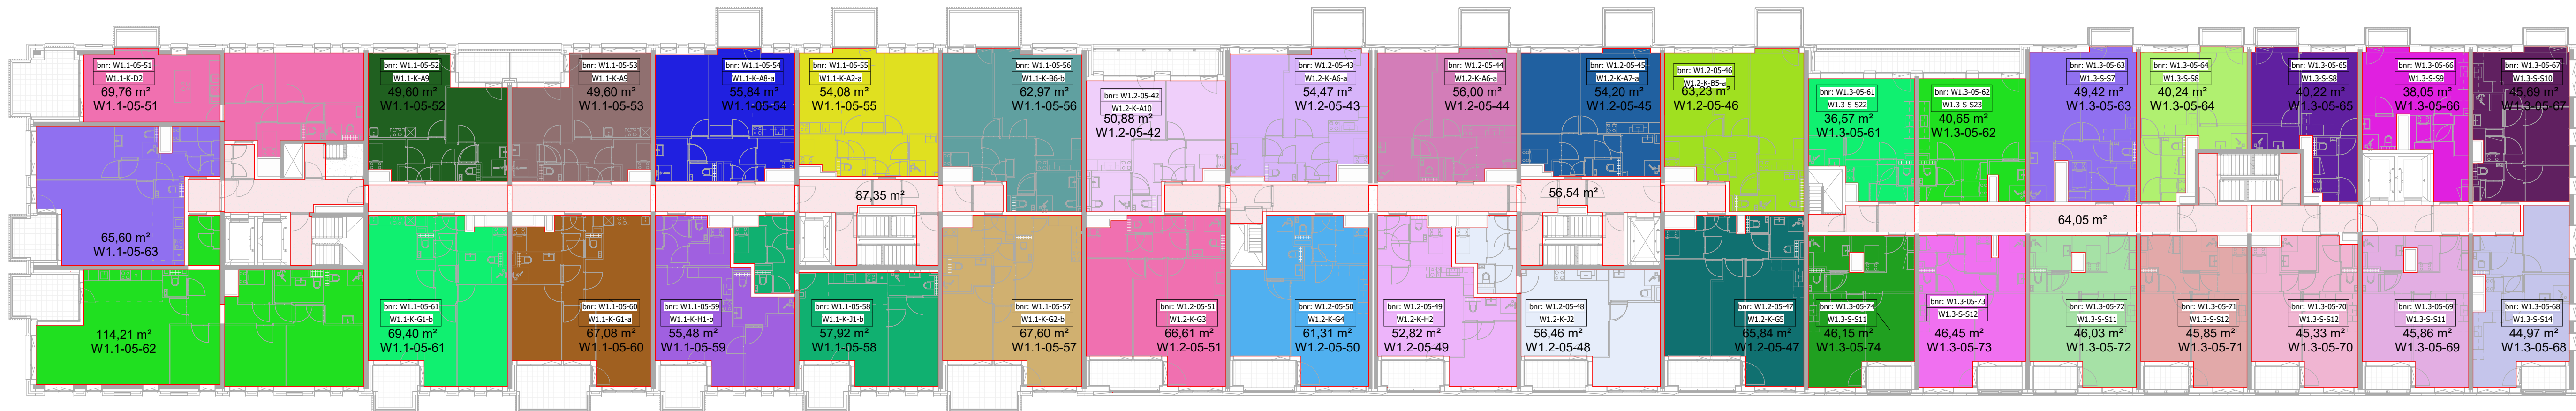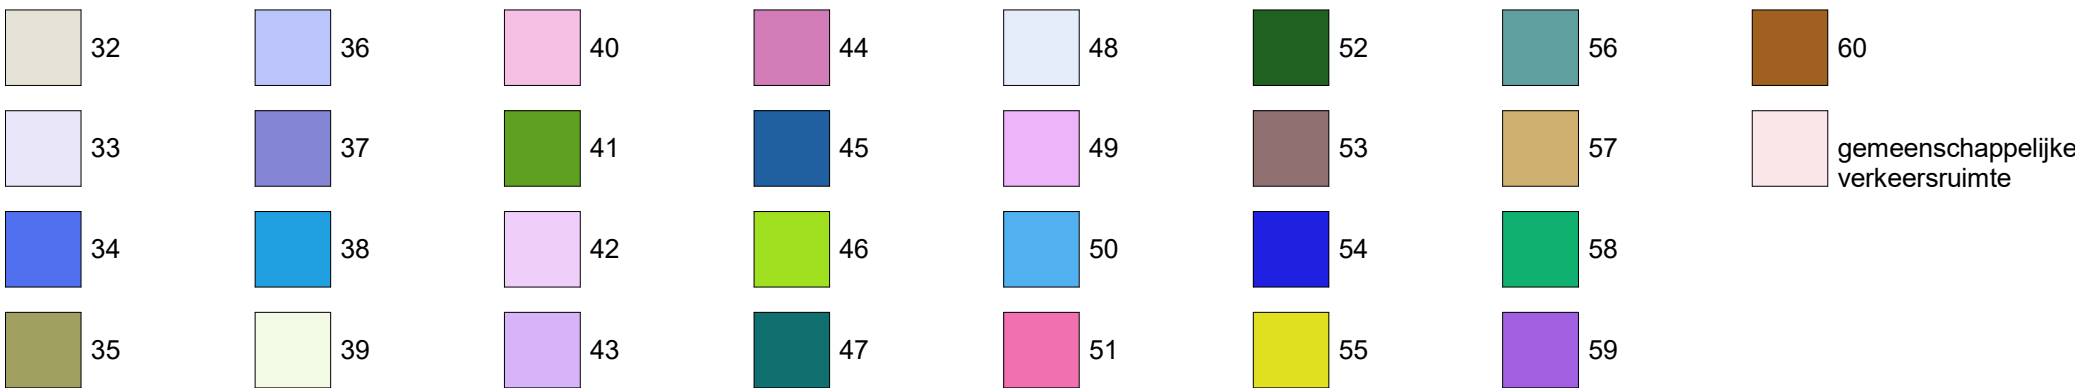



Vijfde verdieping W1.1-W1.2-W1.3

Gebruiksoppervlakte

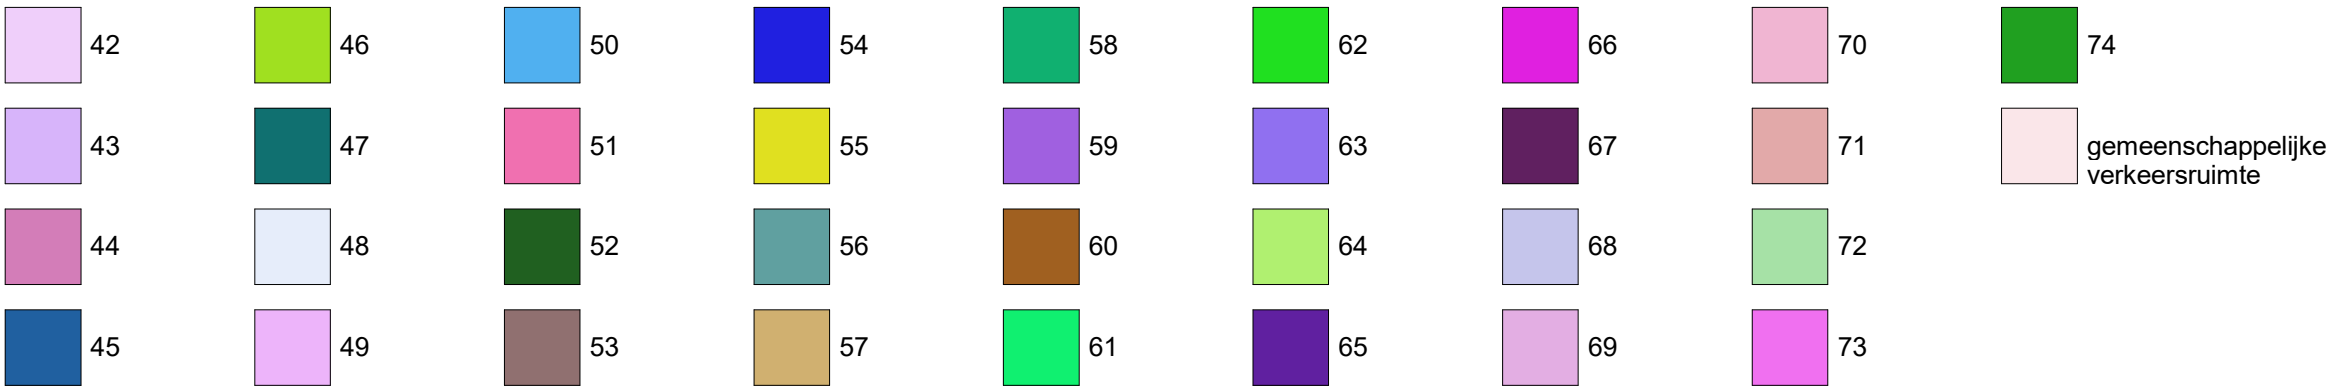





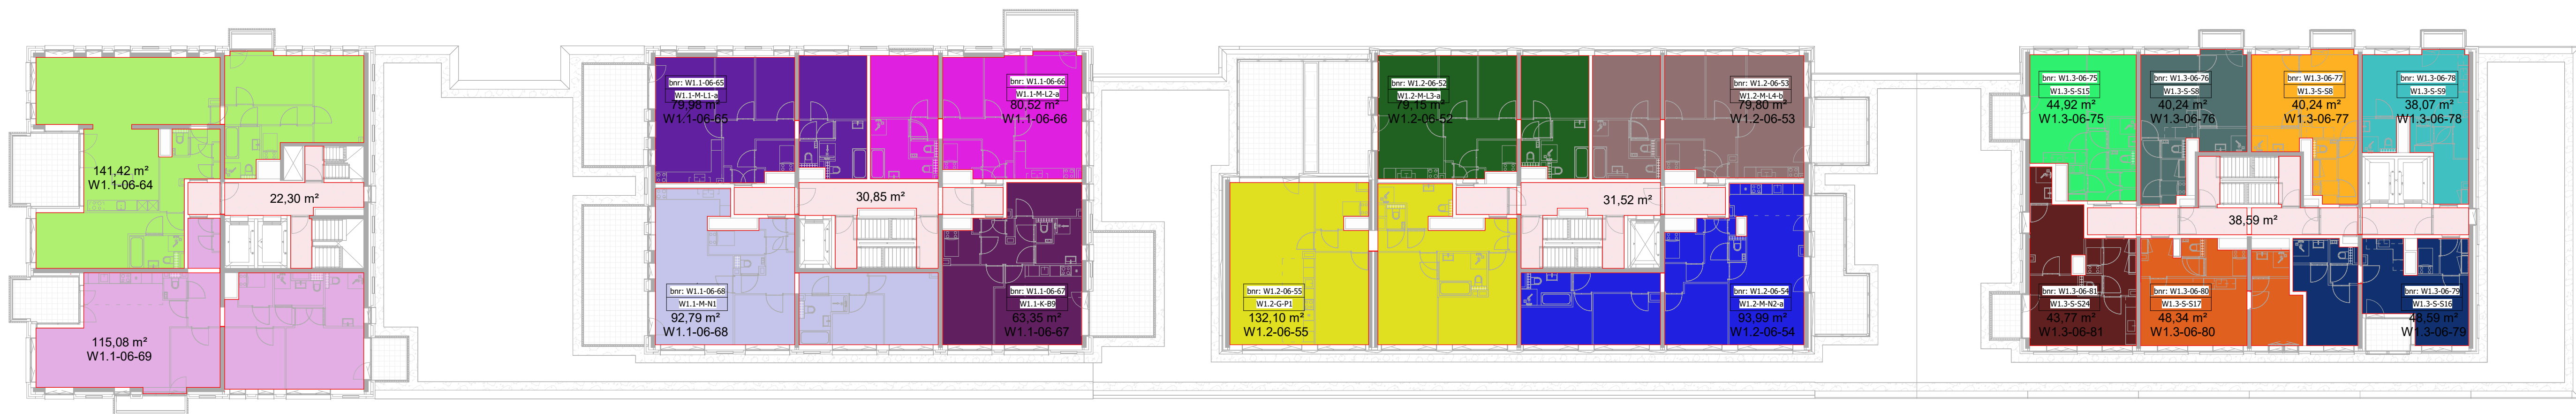


Zesde verdieping W1.1-W1.2-W1.3

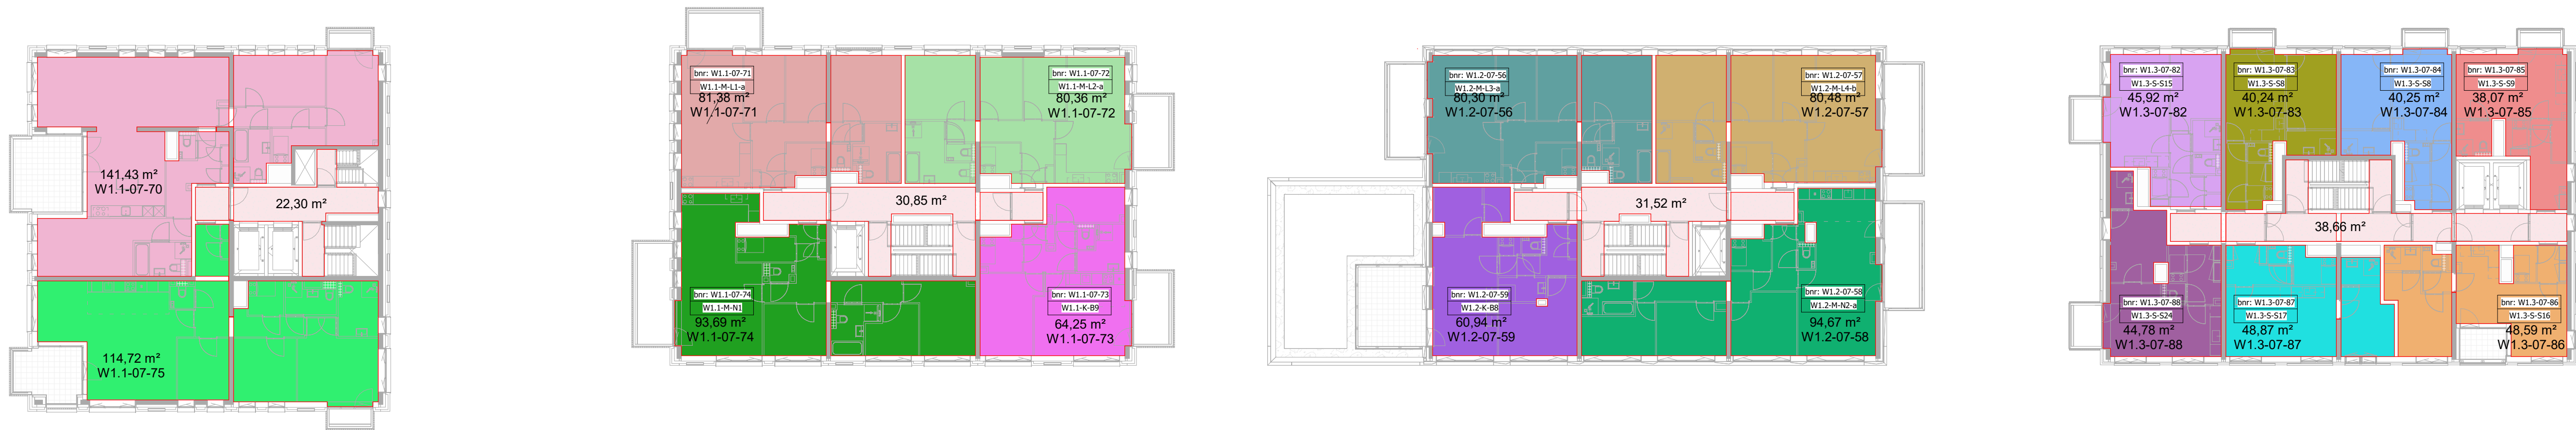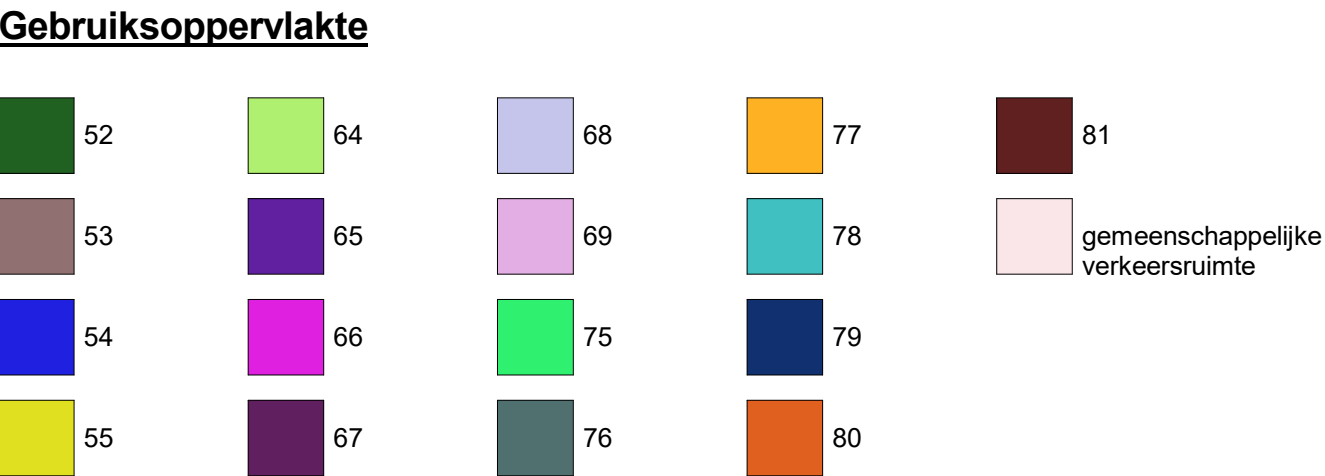


Zevende verdieping W1.1-W1.2-W1.3

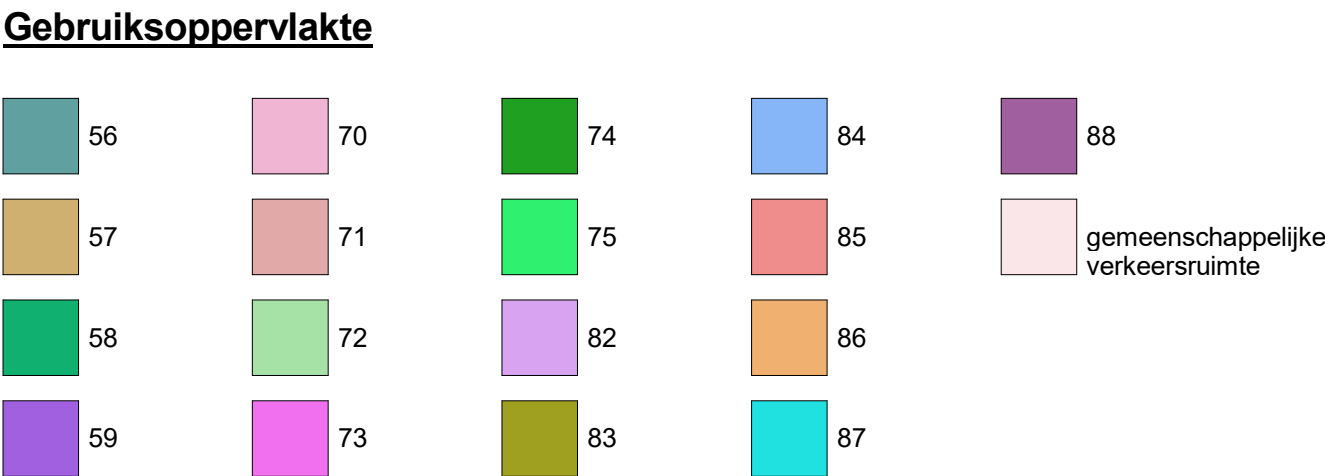

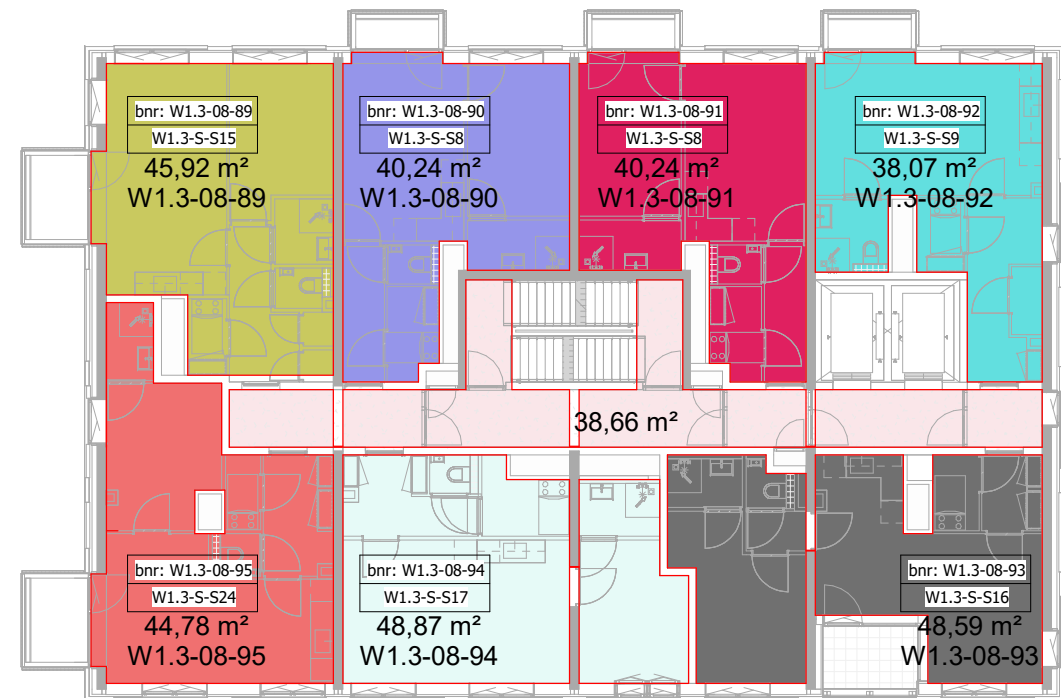
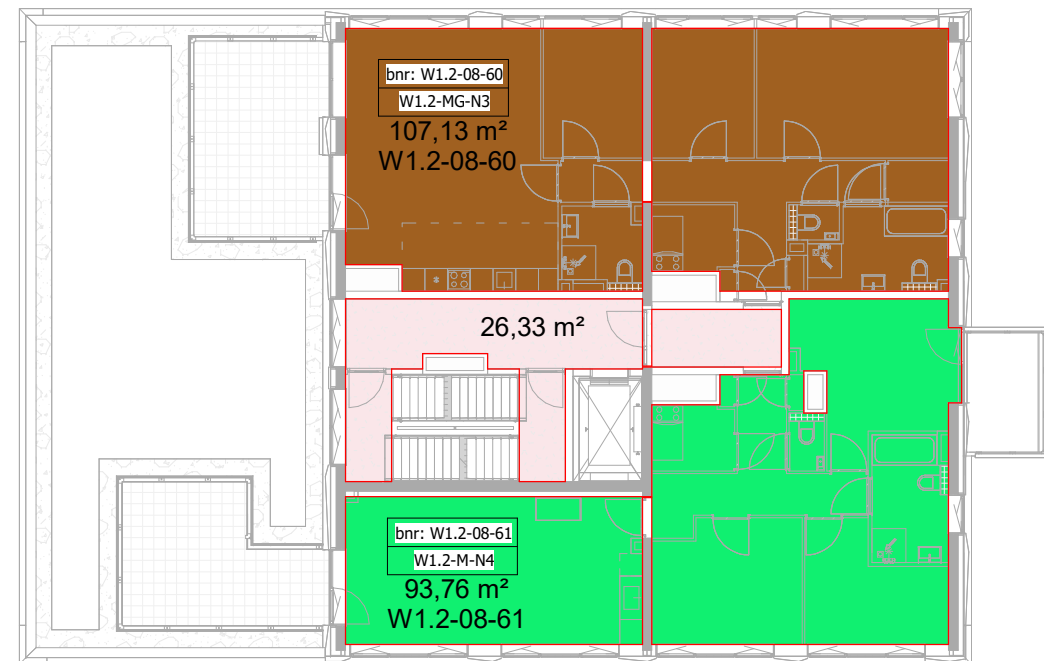
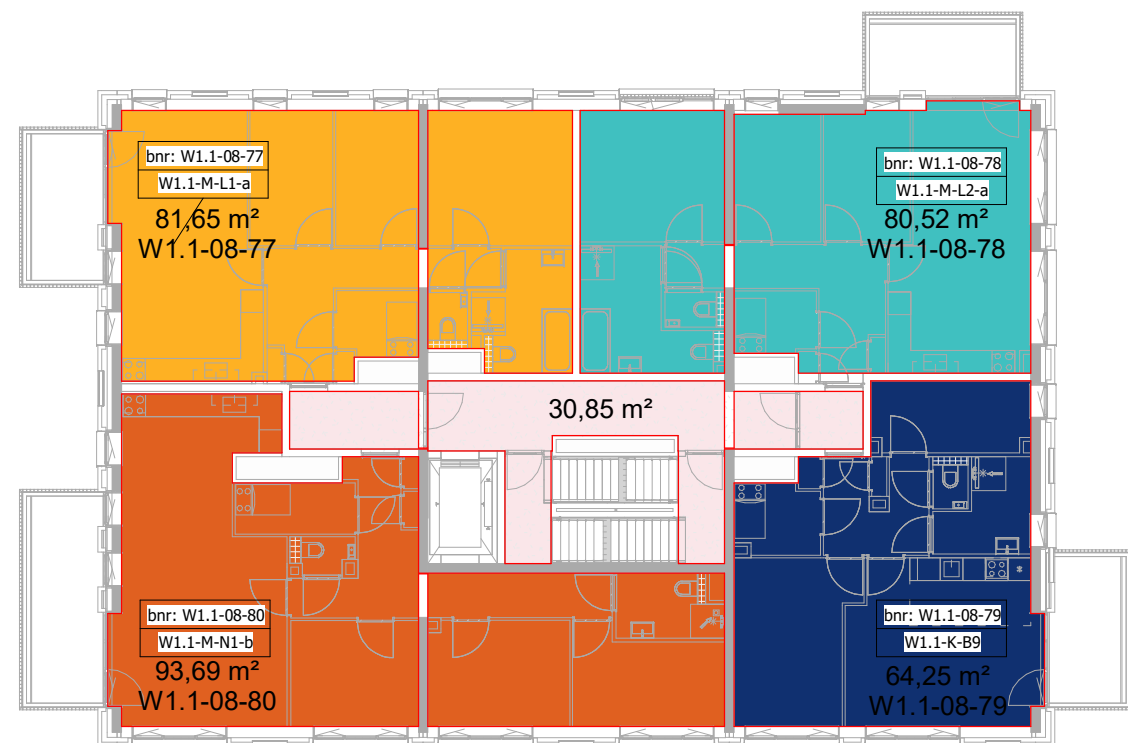
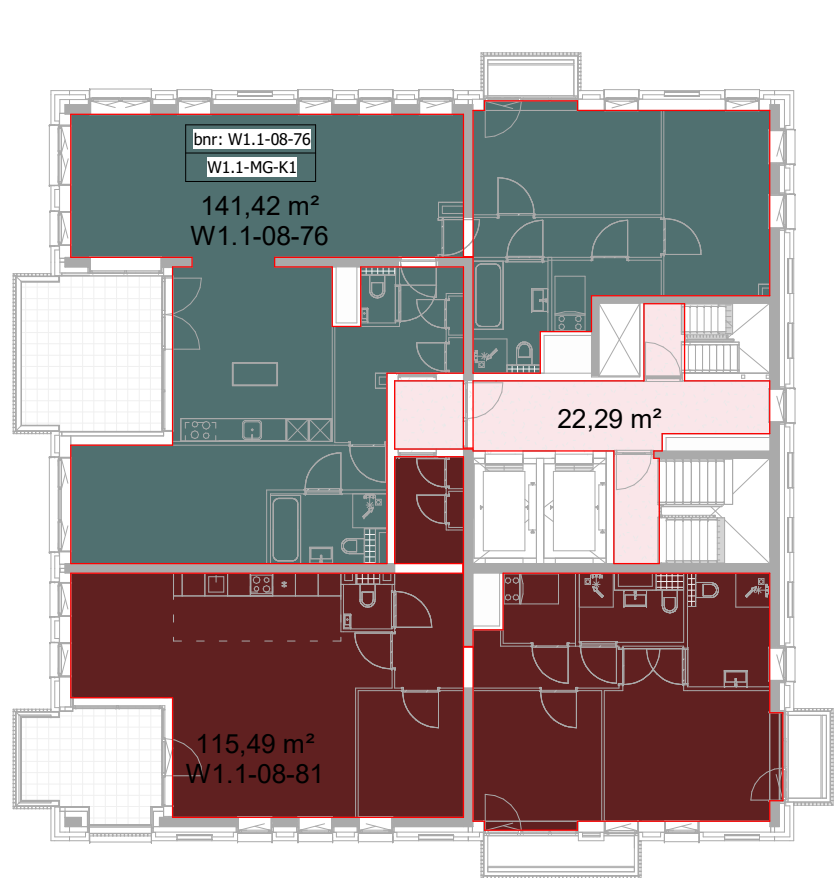


Achtste verdieping W1.1-W1.2-W1.3

Gebruiksoppervlakte

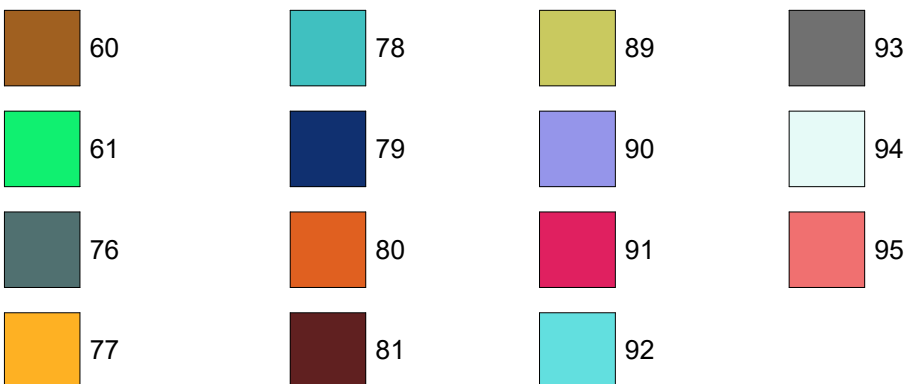






gemeenschappelijke verkeersruimte

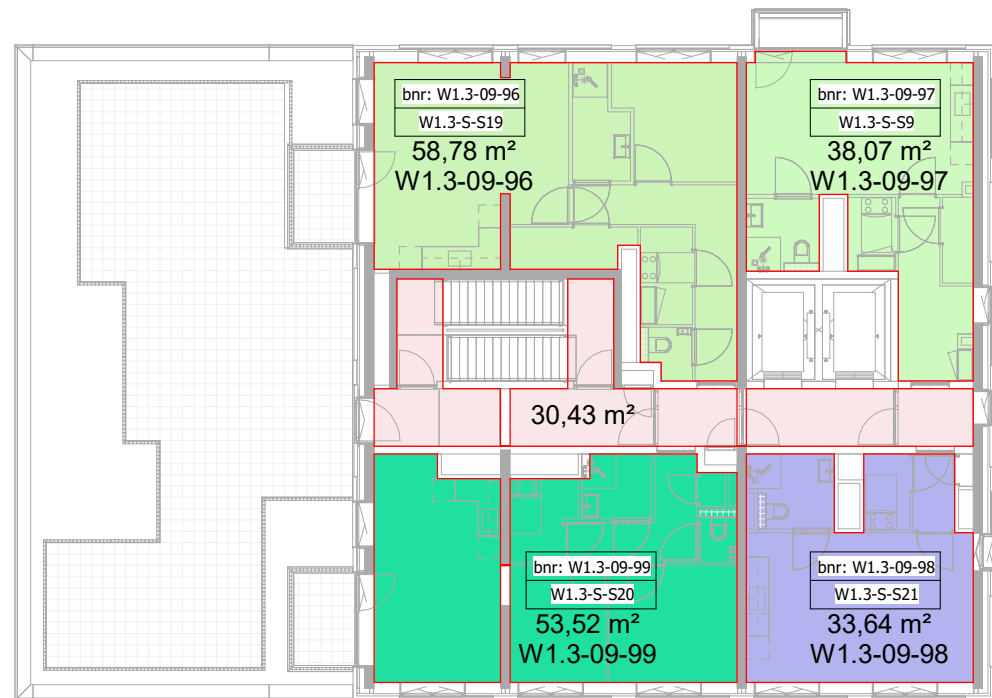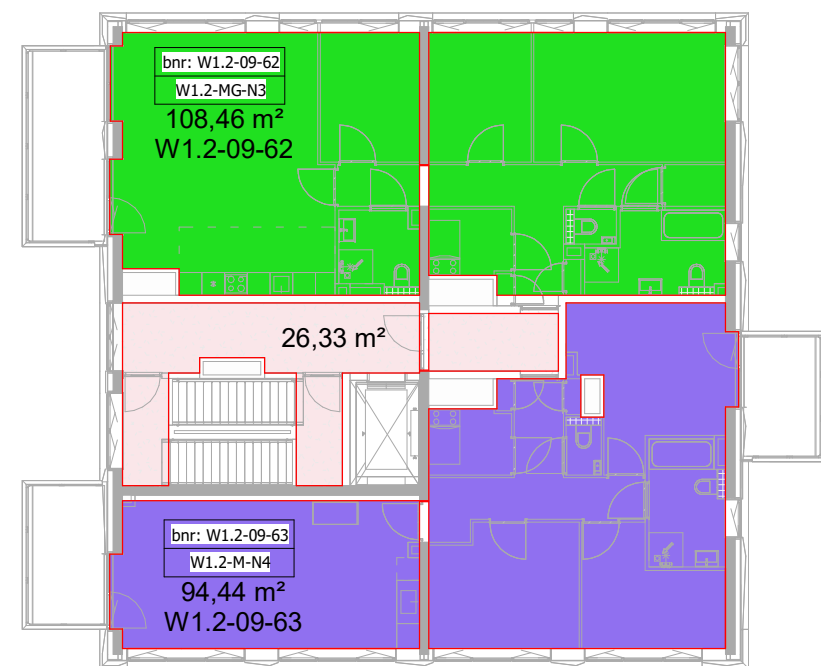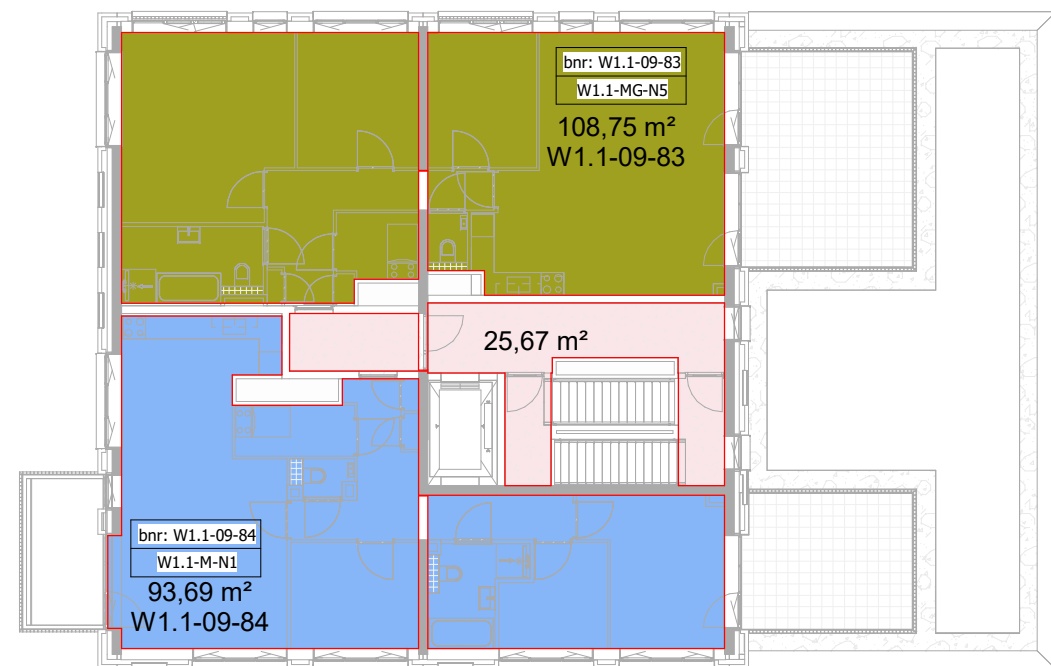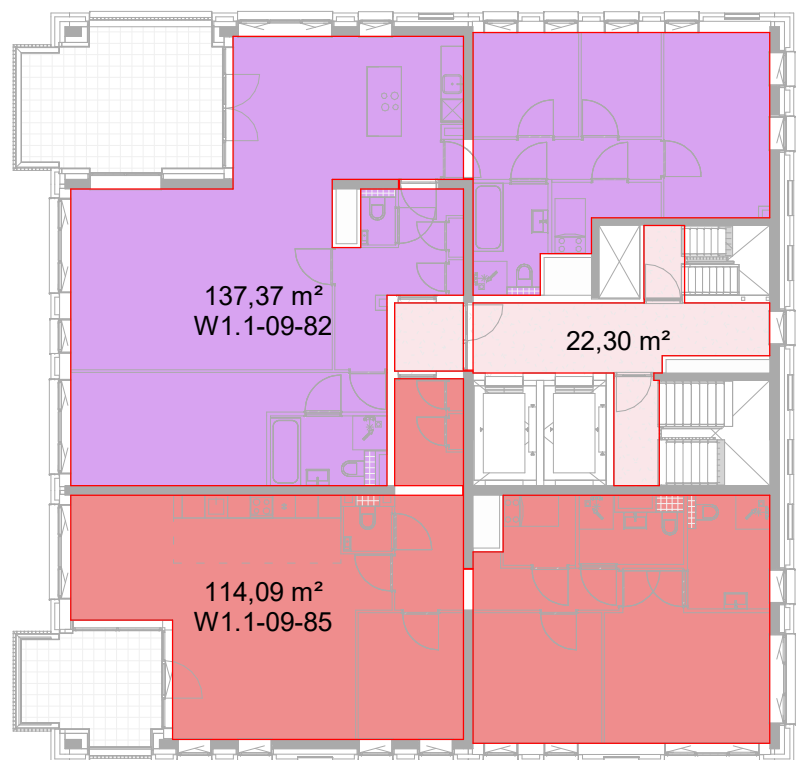

Negende verdieping W1.1-W1.2-W1.3

Gebruiksoppervlakte

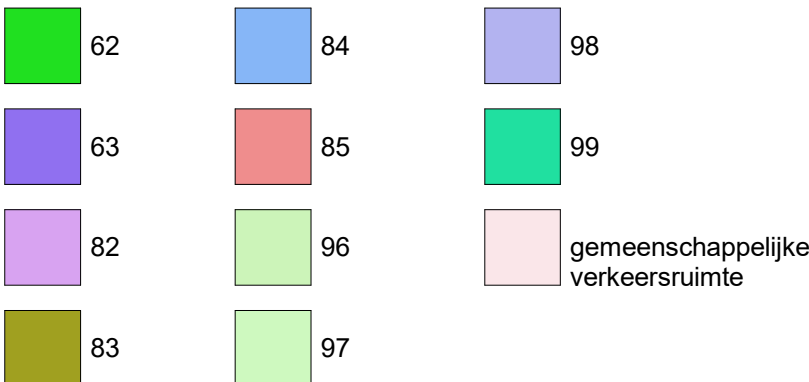


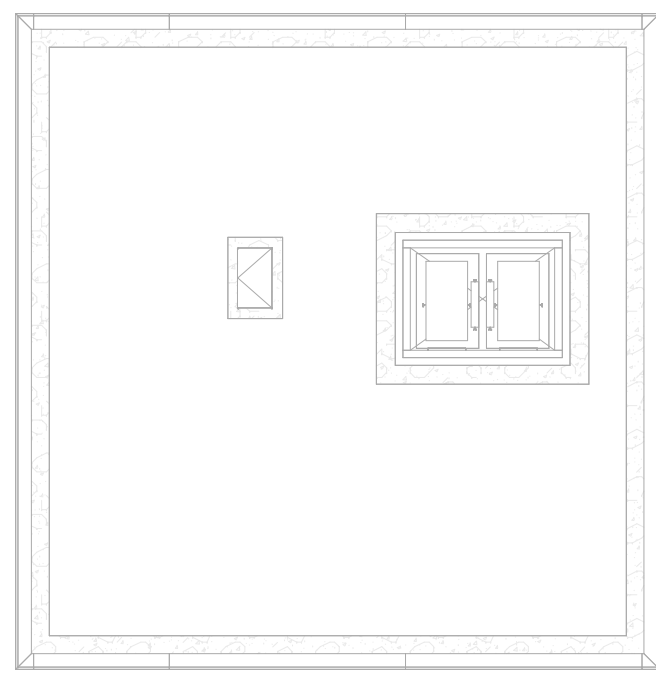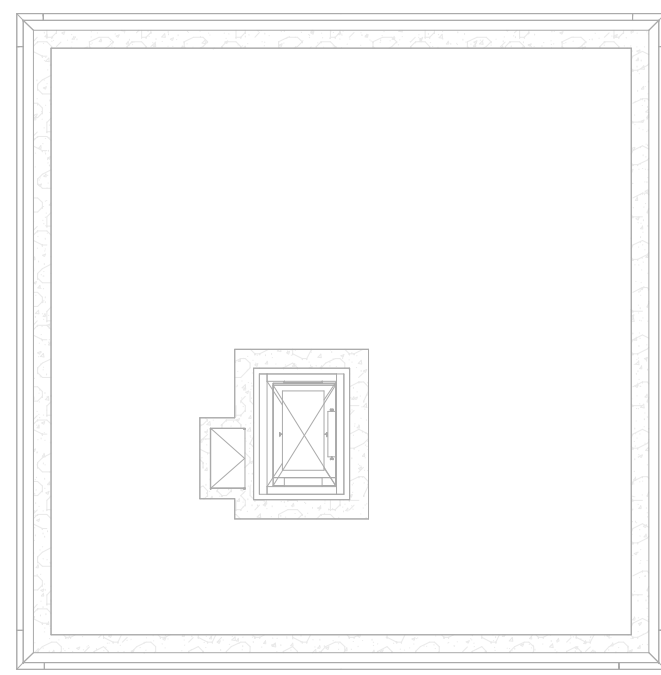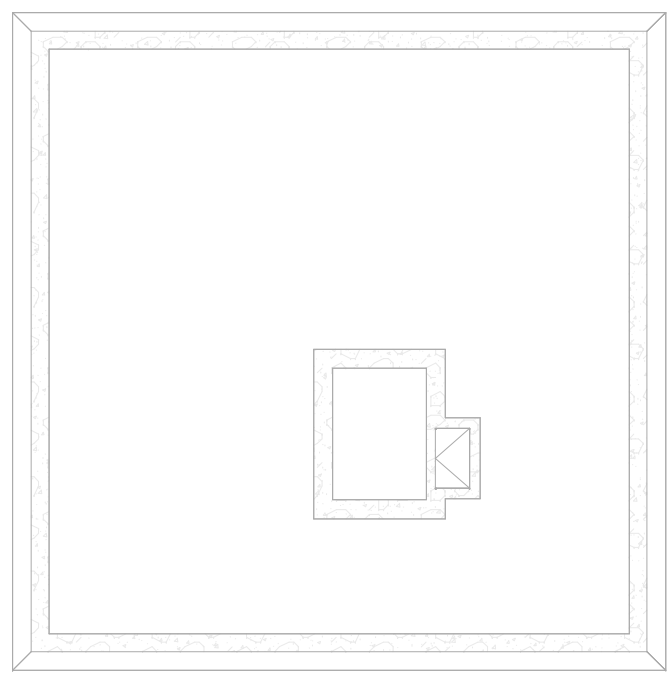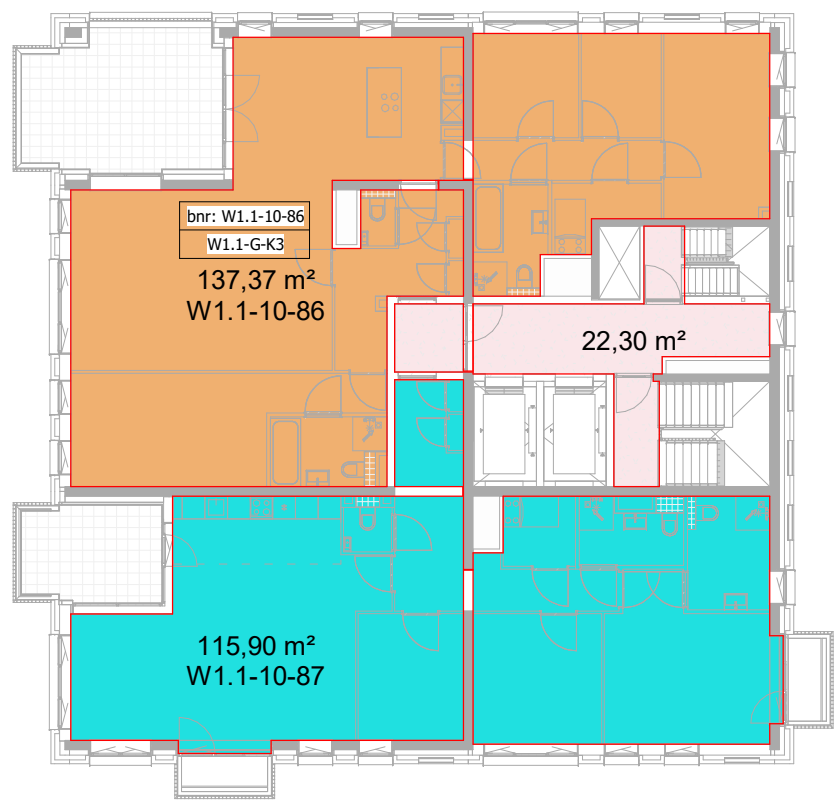

Tiende verdieping W1.1-W1.2-W1.3

Gebruiksoppervlakte

- 86
- 87
- gemeenschappelijke verkeersruimte

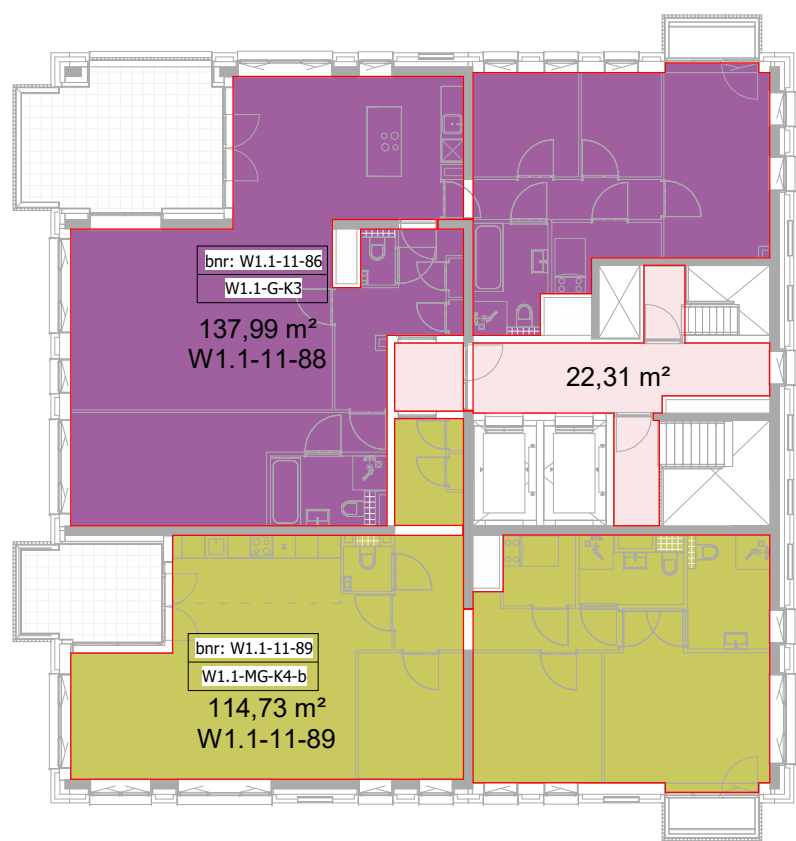

Elfde verdieping W1.1-W1.2-W1.3

Gebruiksoppervlakte

- 88
- 89
- gemeenschappelijke verkeersruimte