


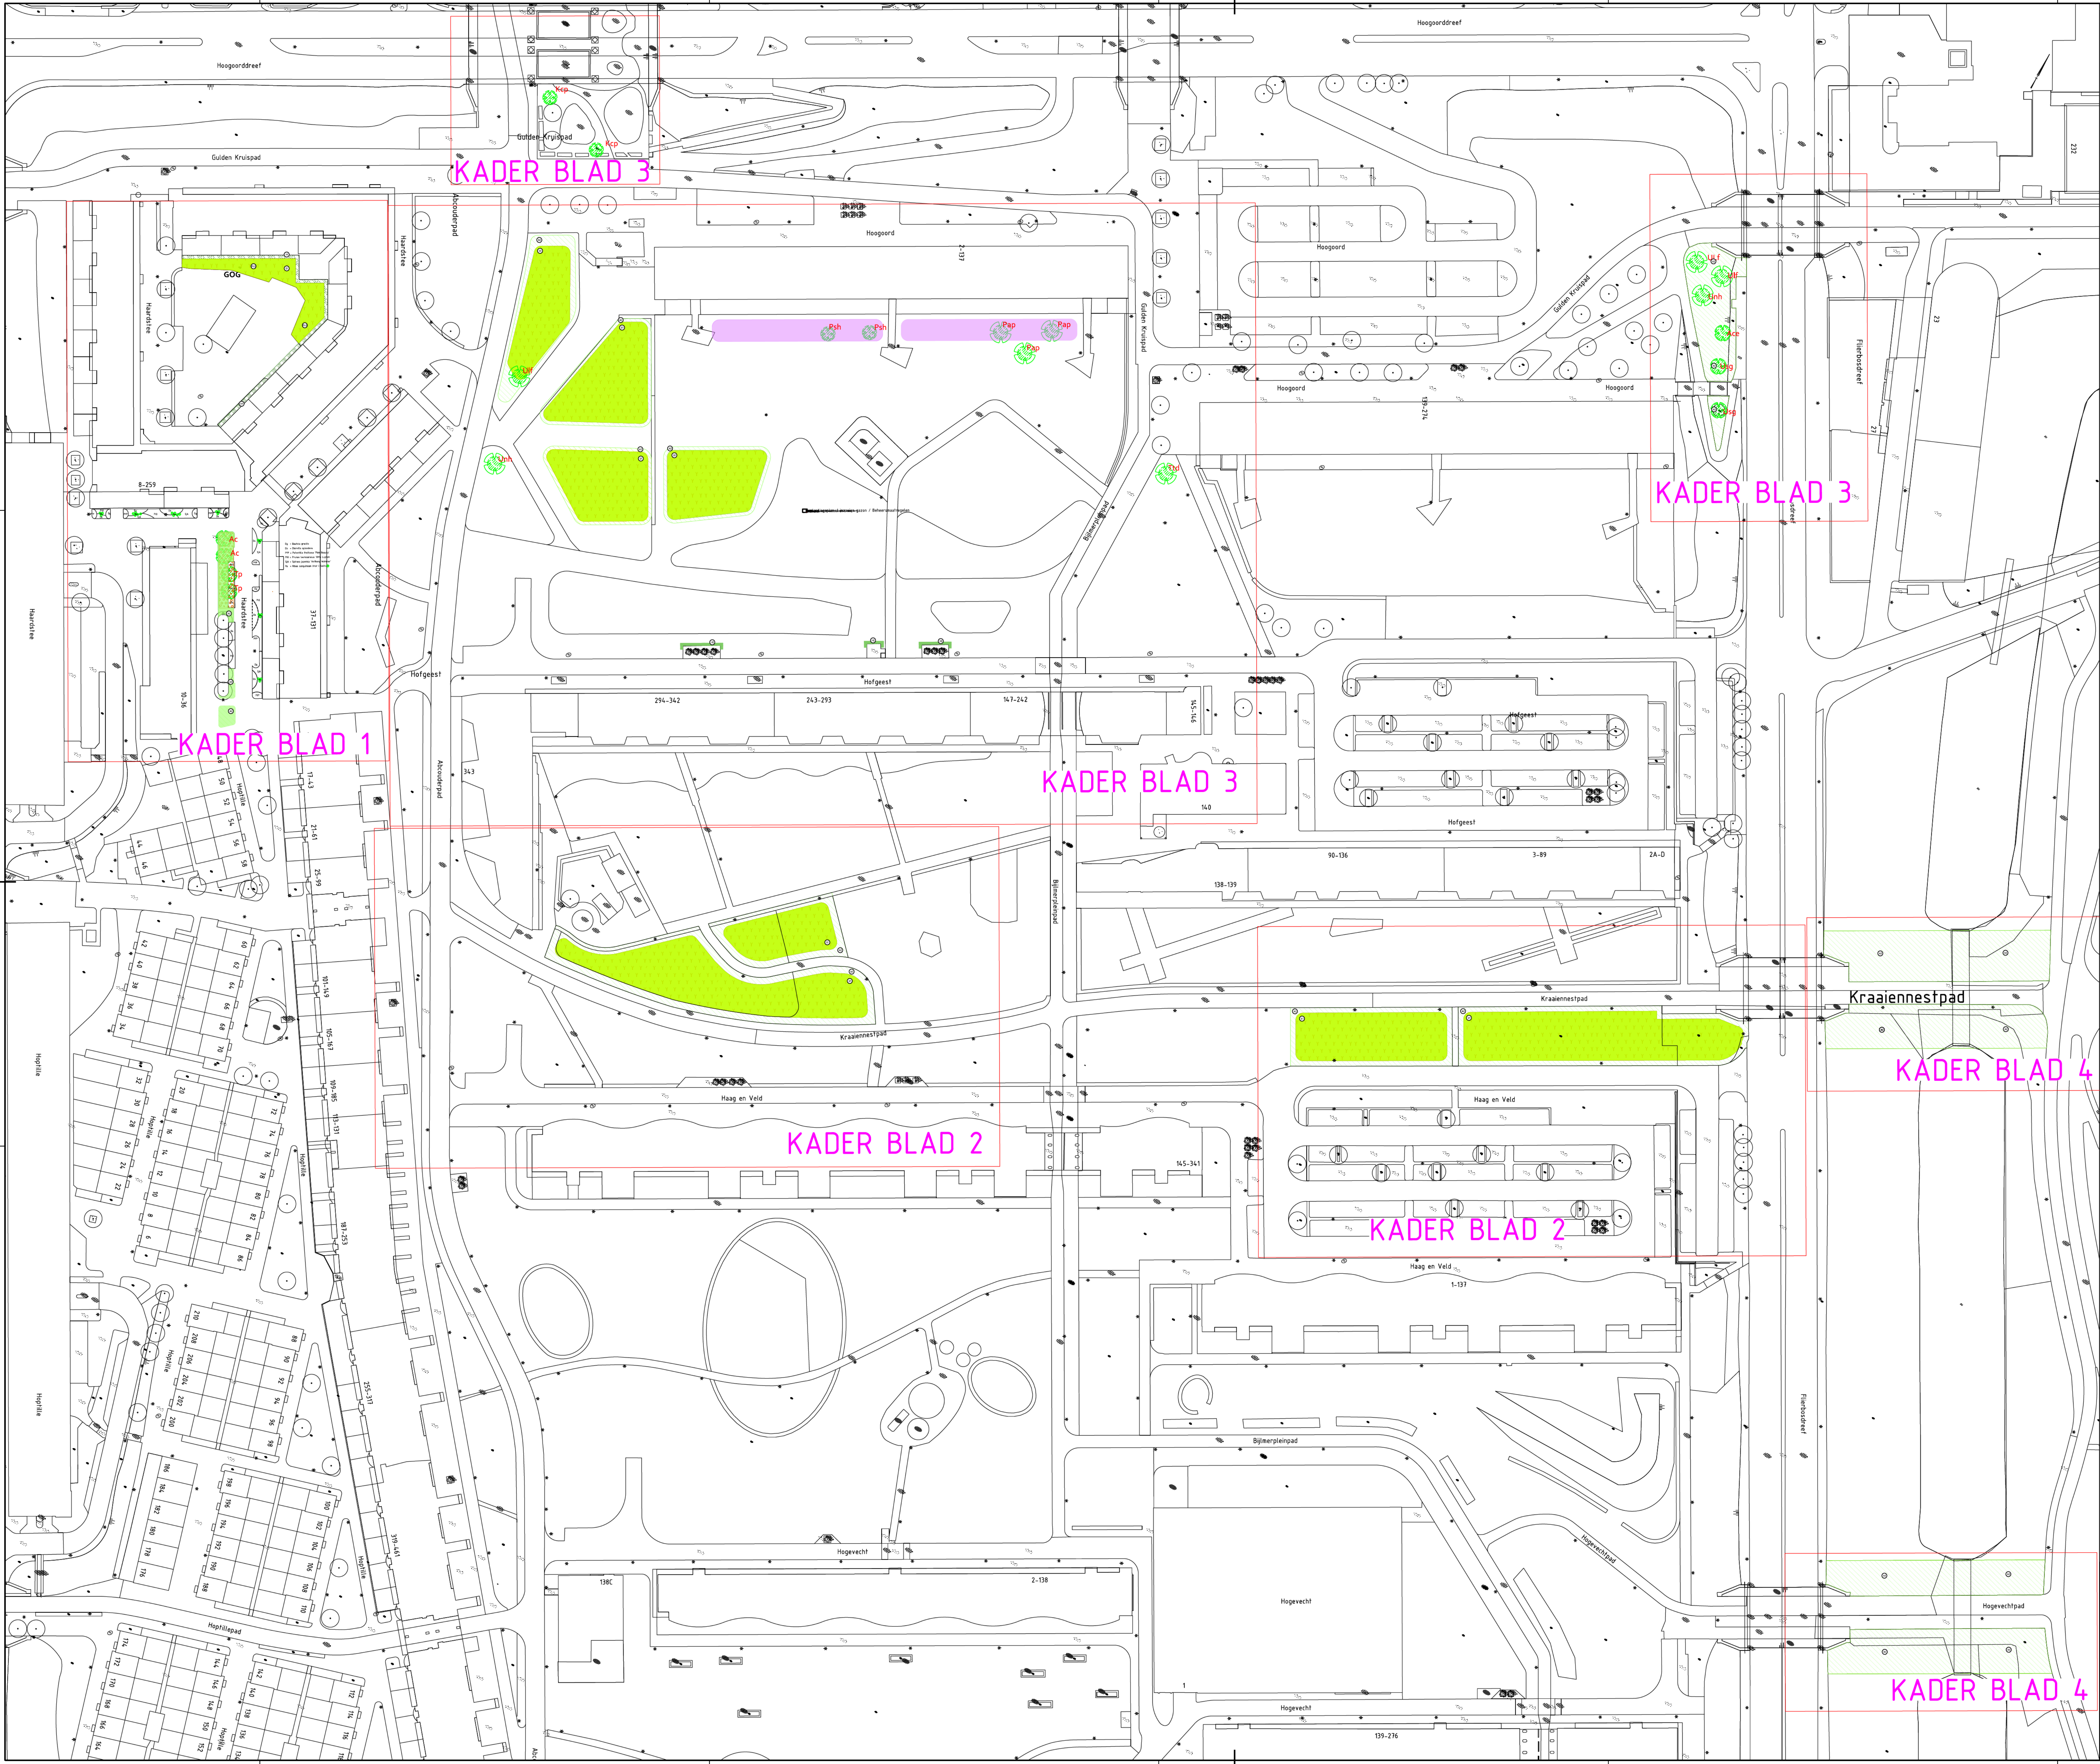



Ingenieursbureau

Wespertuyl 430
Postbus 3003
1000 AB Amsterdam

Opdrachtgever: V&OR				
Project: Rechte H-buurt Kwaliteitsimpuls Hoogord				
Onderwerp: Beplantingsplan / inzaaien gazon / Beheersmaatregelen Overzichtstekening beplantingsplan				
Project ID: 250200	Behoort bij: Groen	Fase: DO	Status: Definitief	
Tekening ID: 250200-AIB-XXXX-XXXXX-OR-C-0001	Bladnummer: Van: 1	Schaal: 1:600	Formaat: A0	
Opsteller: [Redacted]	D.D.: 03-11-2025	Uitgever: Ntb	Wijziging:	
Controle: [Redacted]	D.D.: 04-11-2025			
Vrijgegeven:	D.D.: 04-11-2025			Auteursrechten voorbehouden