




15

14

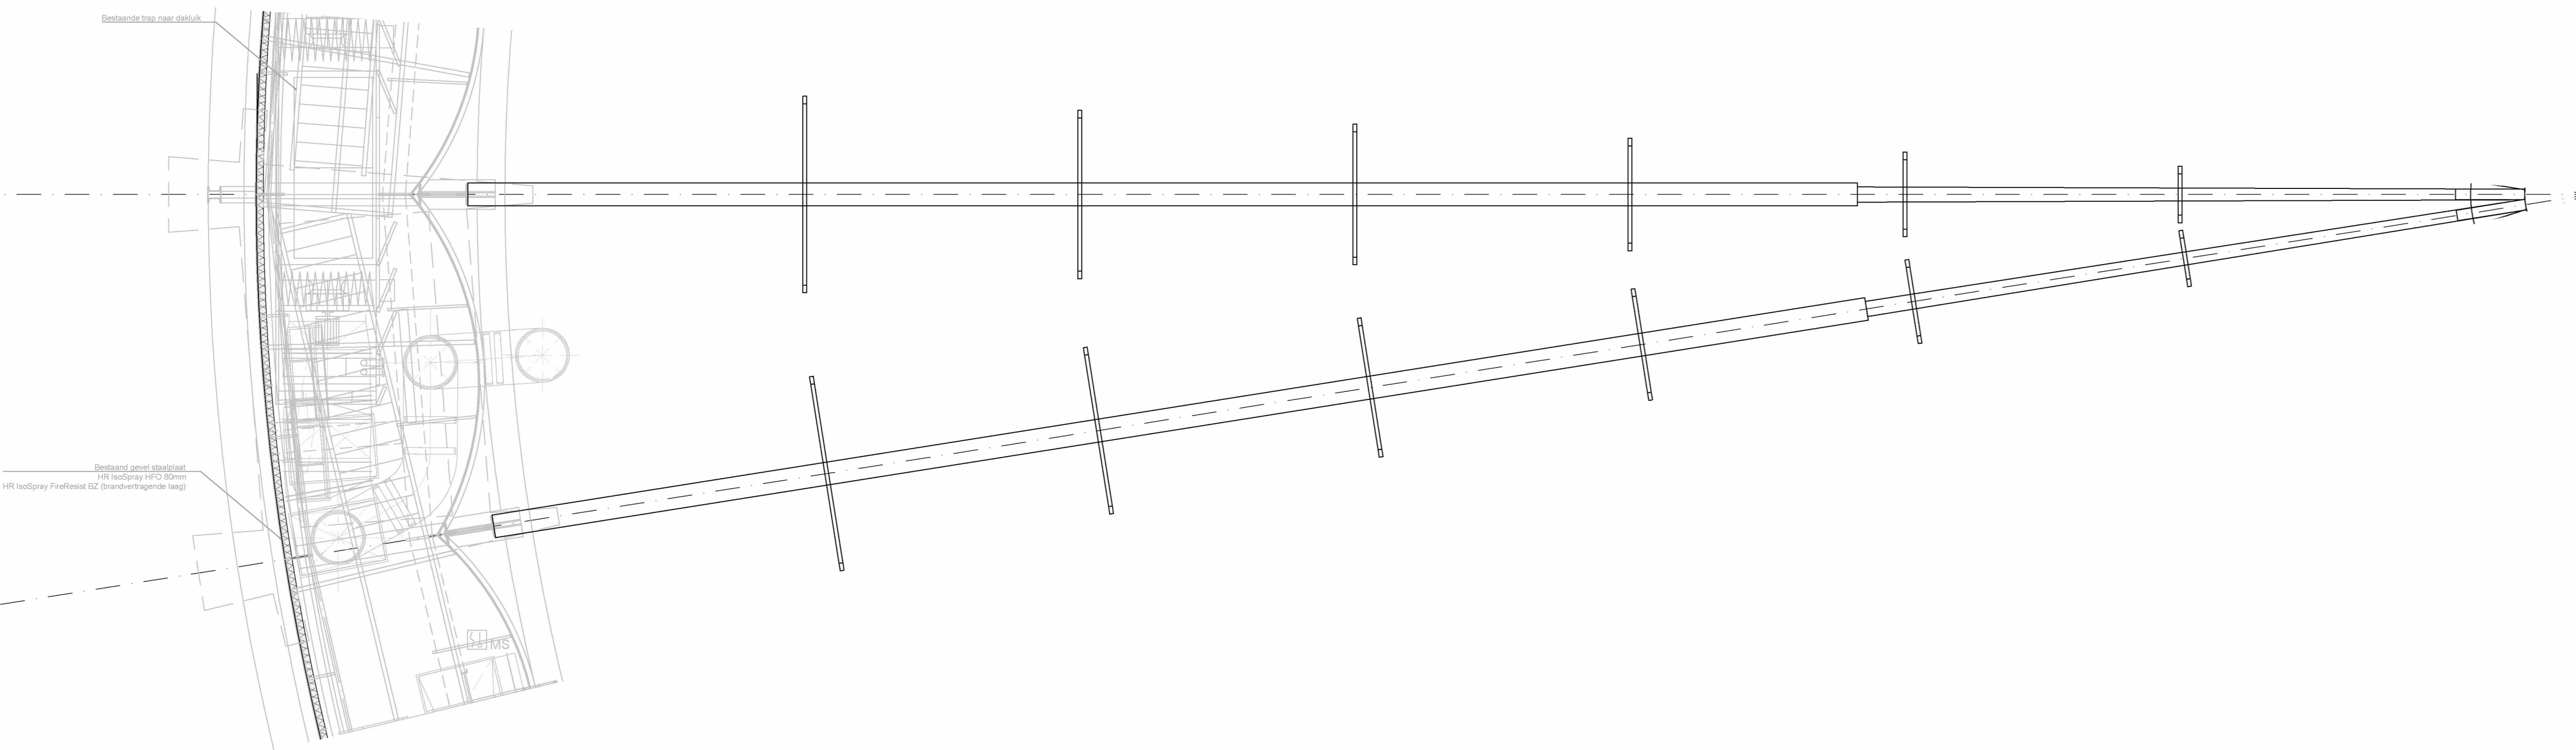

Dakopbouw middendak
 Zonnepanelen
 Koud kleven toplaag POCB Universal
 Nieuwe isolatie (gorox) 175mm
 Bestaande bitumeuze dakbedekking
 Isolatie 110mm
 Bestaande bitumeuze dakbedekking
 Cementgebondenplaat 12mm
 OSB plaat 18mm
 Houtenbalklaag 195x(58)mm mogelijk h.o.h. 600mm
 OSB plaat 15mm
 OSB plaat 15mm
 Houtenbalklaag 195x(58)mm mogelijk h.o.h.
 1200mm op afschot varieert van 320-450mm
 Ruimte vullen met cellulose isolatie of gelijkwaardig
 Staalplaat dak gestouder

Dakopbouw middendak
 Zonnepanelen
 Koud kleven toplaag POCB Universal
 Nieuwe isolatie (gorox) 175mm
 Bestaande bitumeuze dakbedekking
 Isolatie 110mm
 Bestaande bitumeuze dakbedekking
 Cementgebondenplaat 12mm
 OSB plaat 18mm
 Houtenbalklaag 195x(58)mm mogelijk h.o.h. 600mm
 OSB plaat 15mm
 OSB plaat 15mm
 Houtenbalklaag 195x(58)mm mogelijk h.o.h.
 1200mm op afschot varieert van 320-450mm
 Ruimte vullen met cellulose isolatie of gelijkwaardig
 Staalplaat dak gestouder

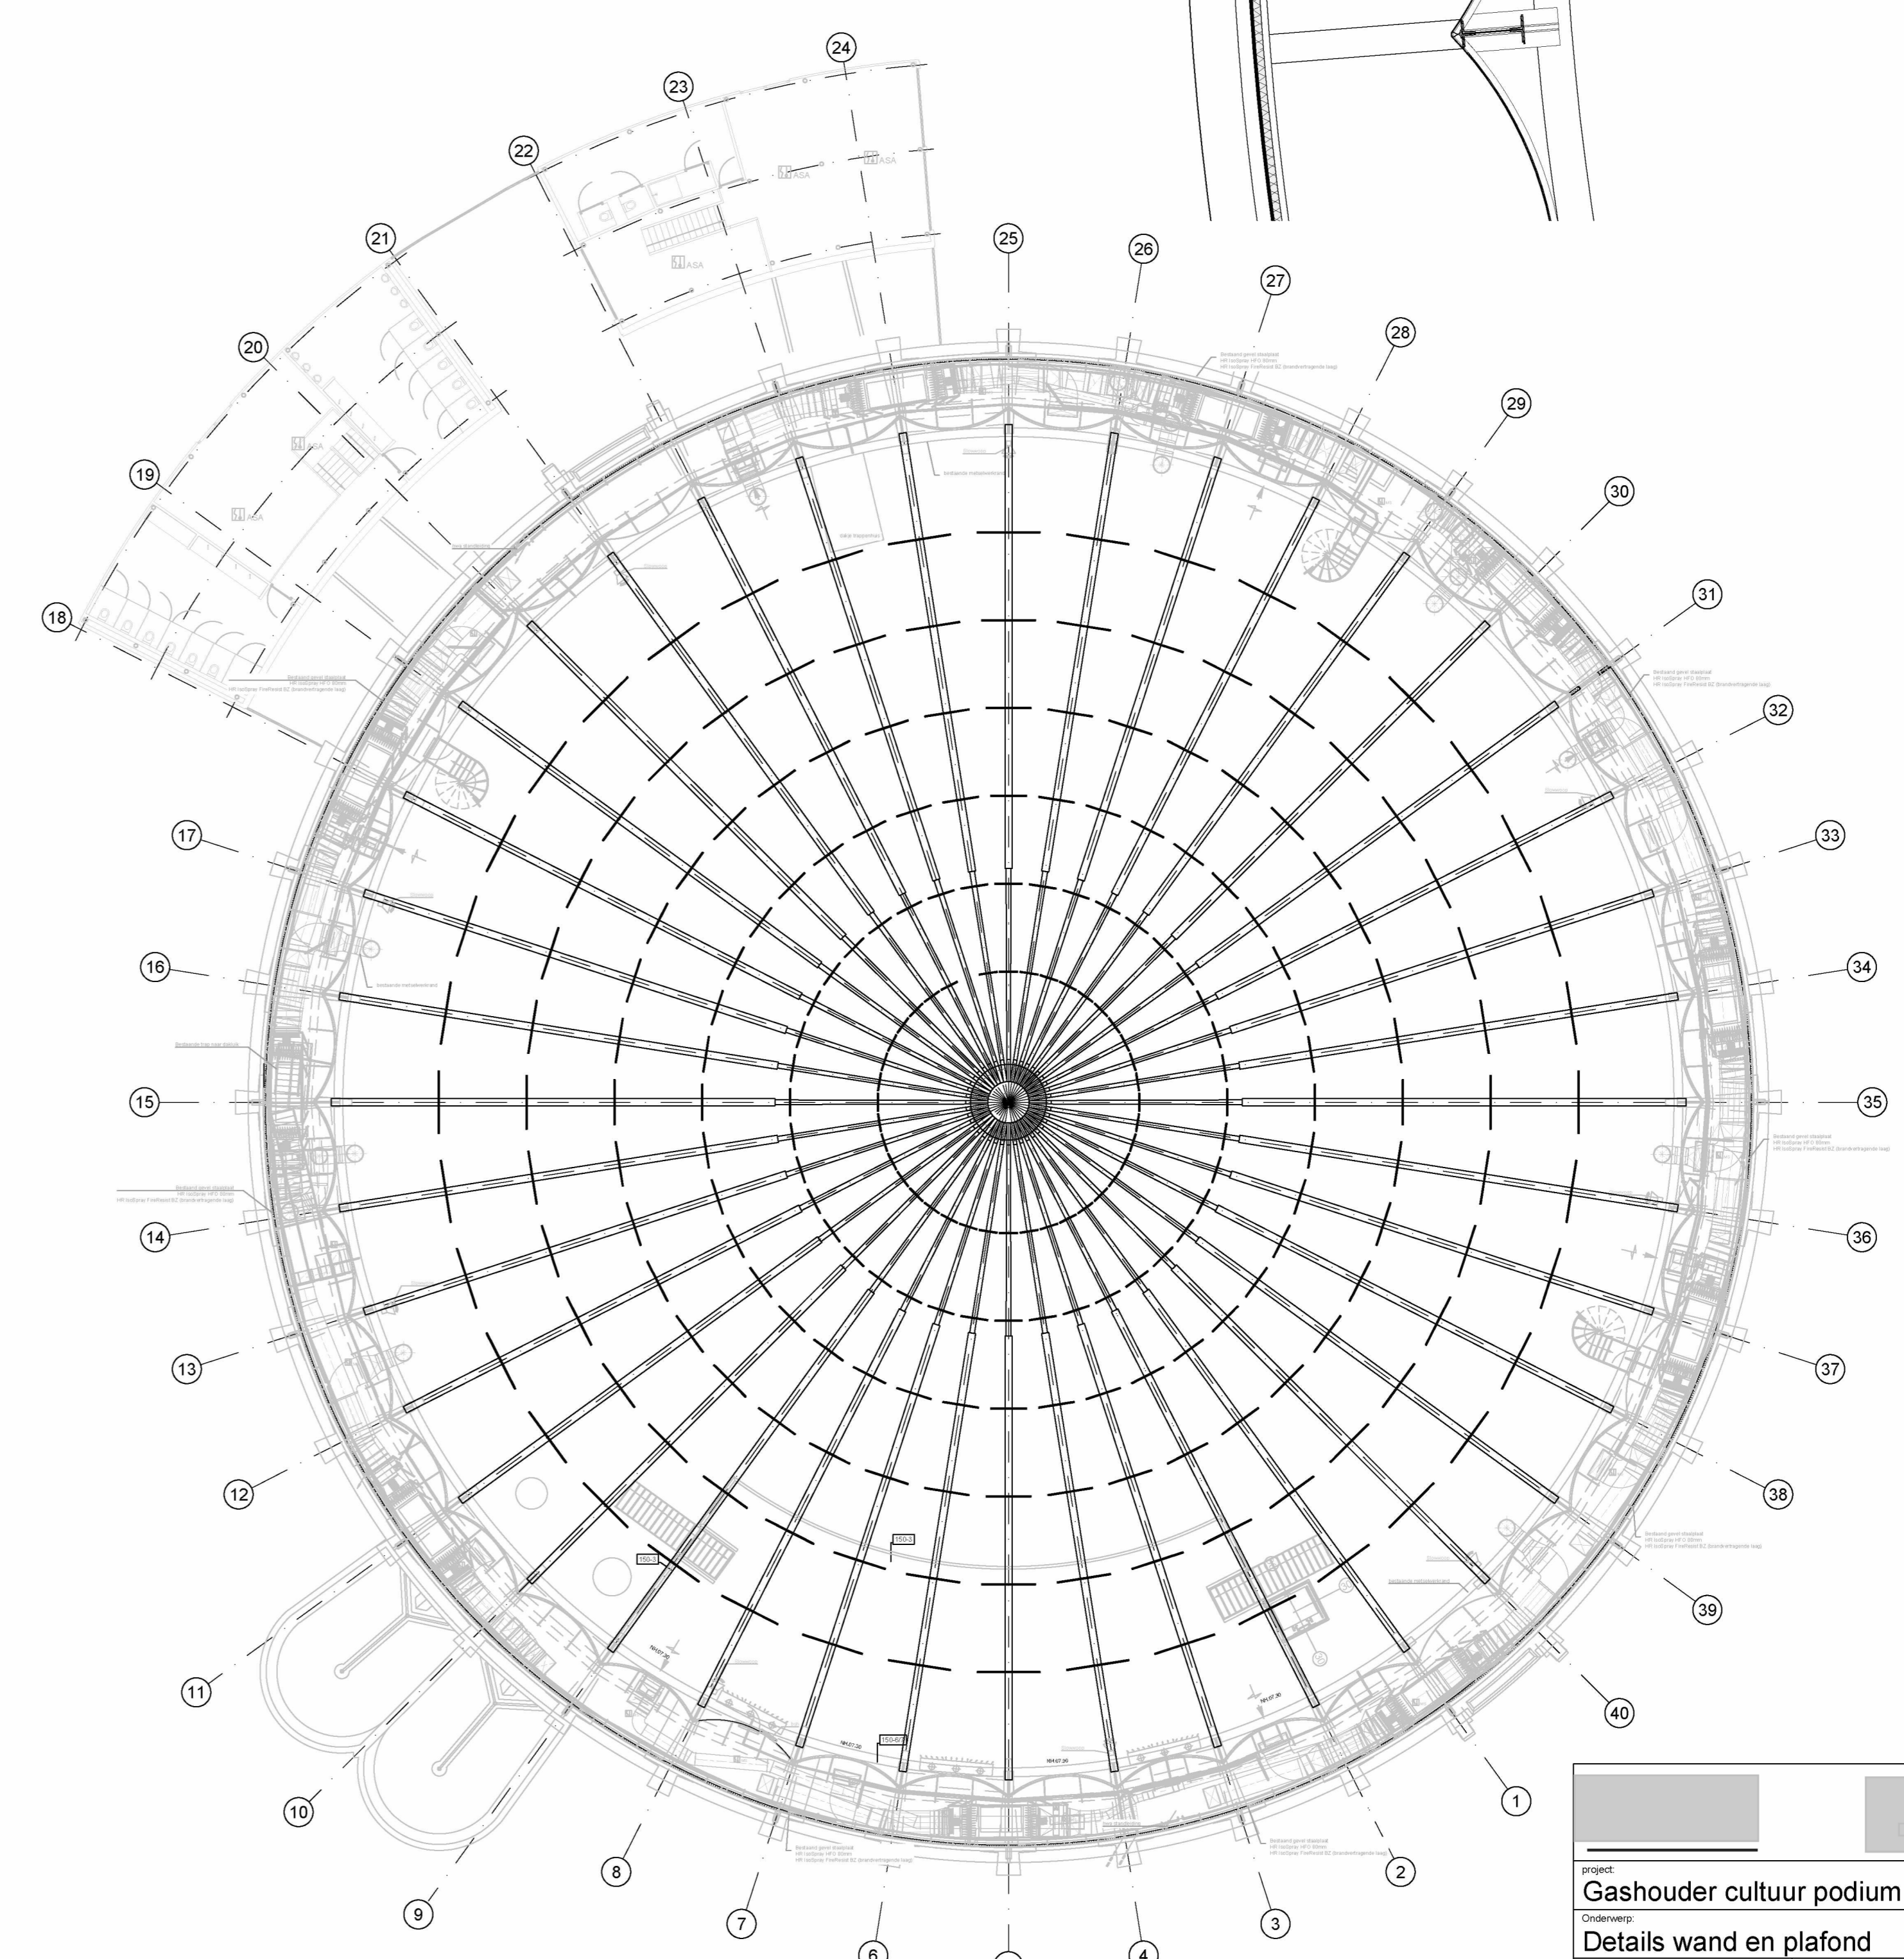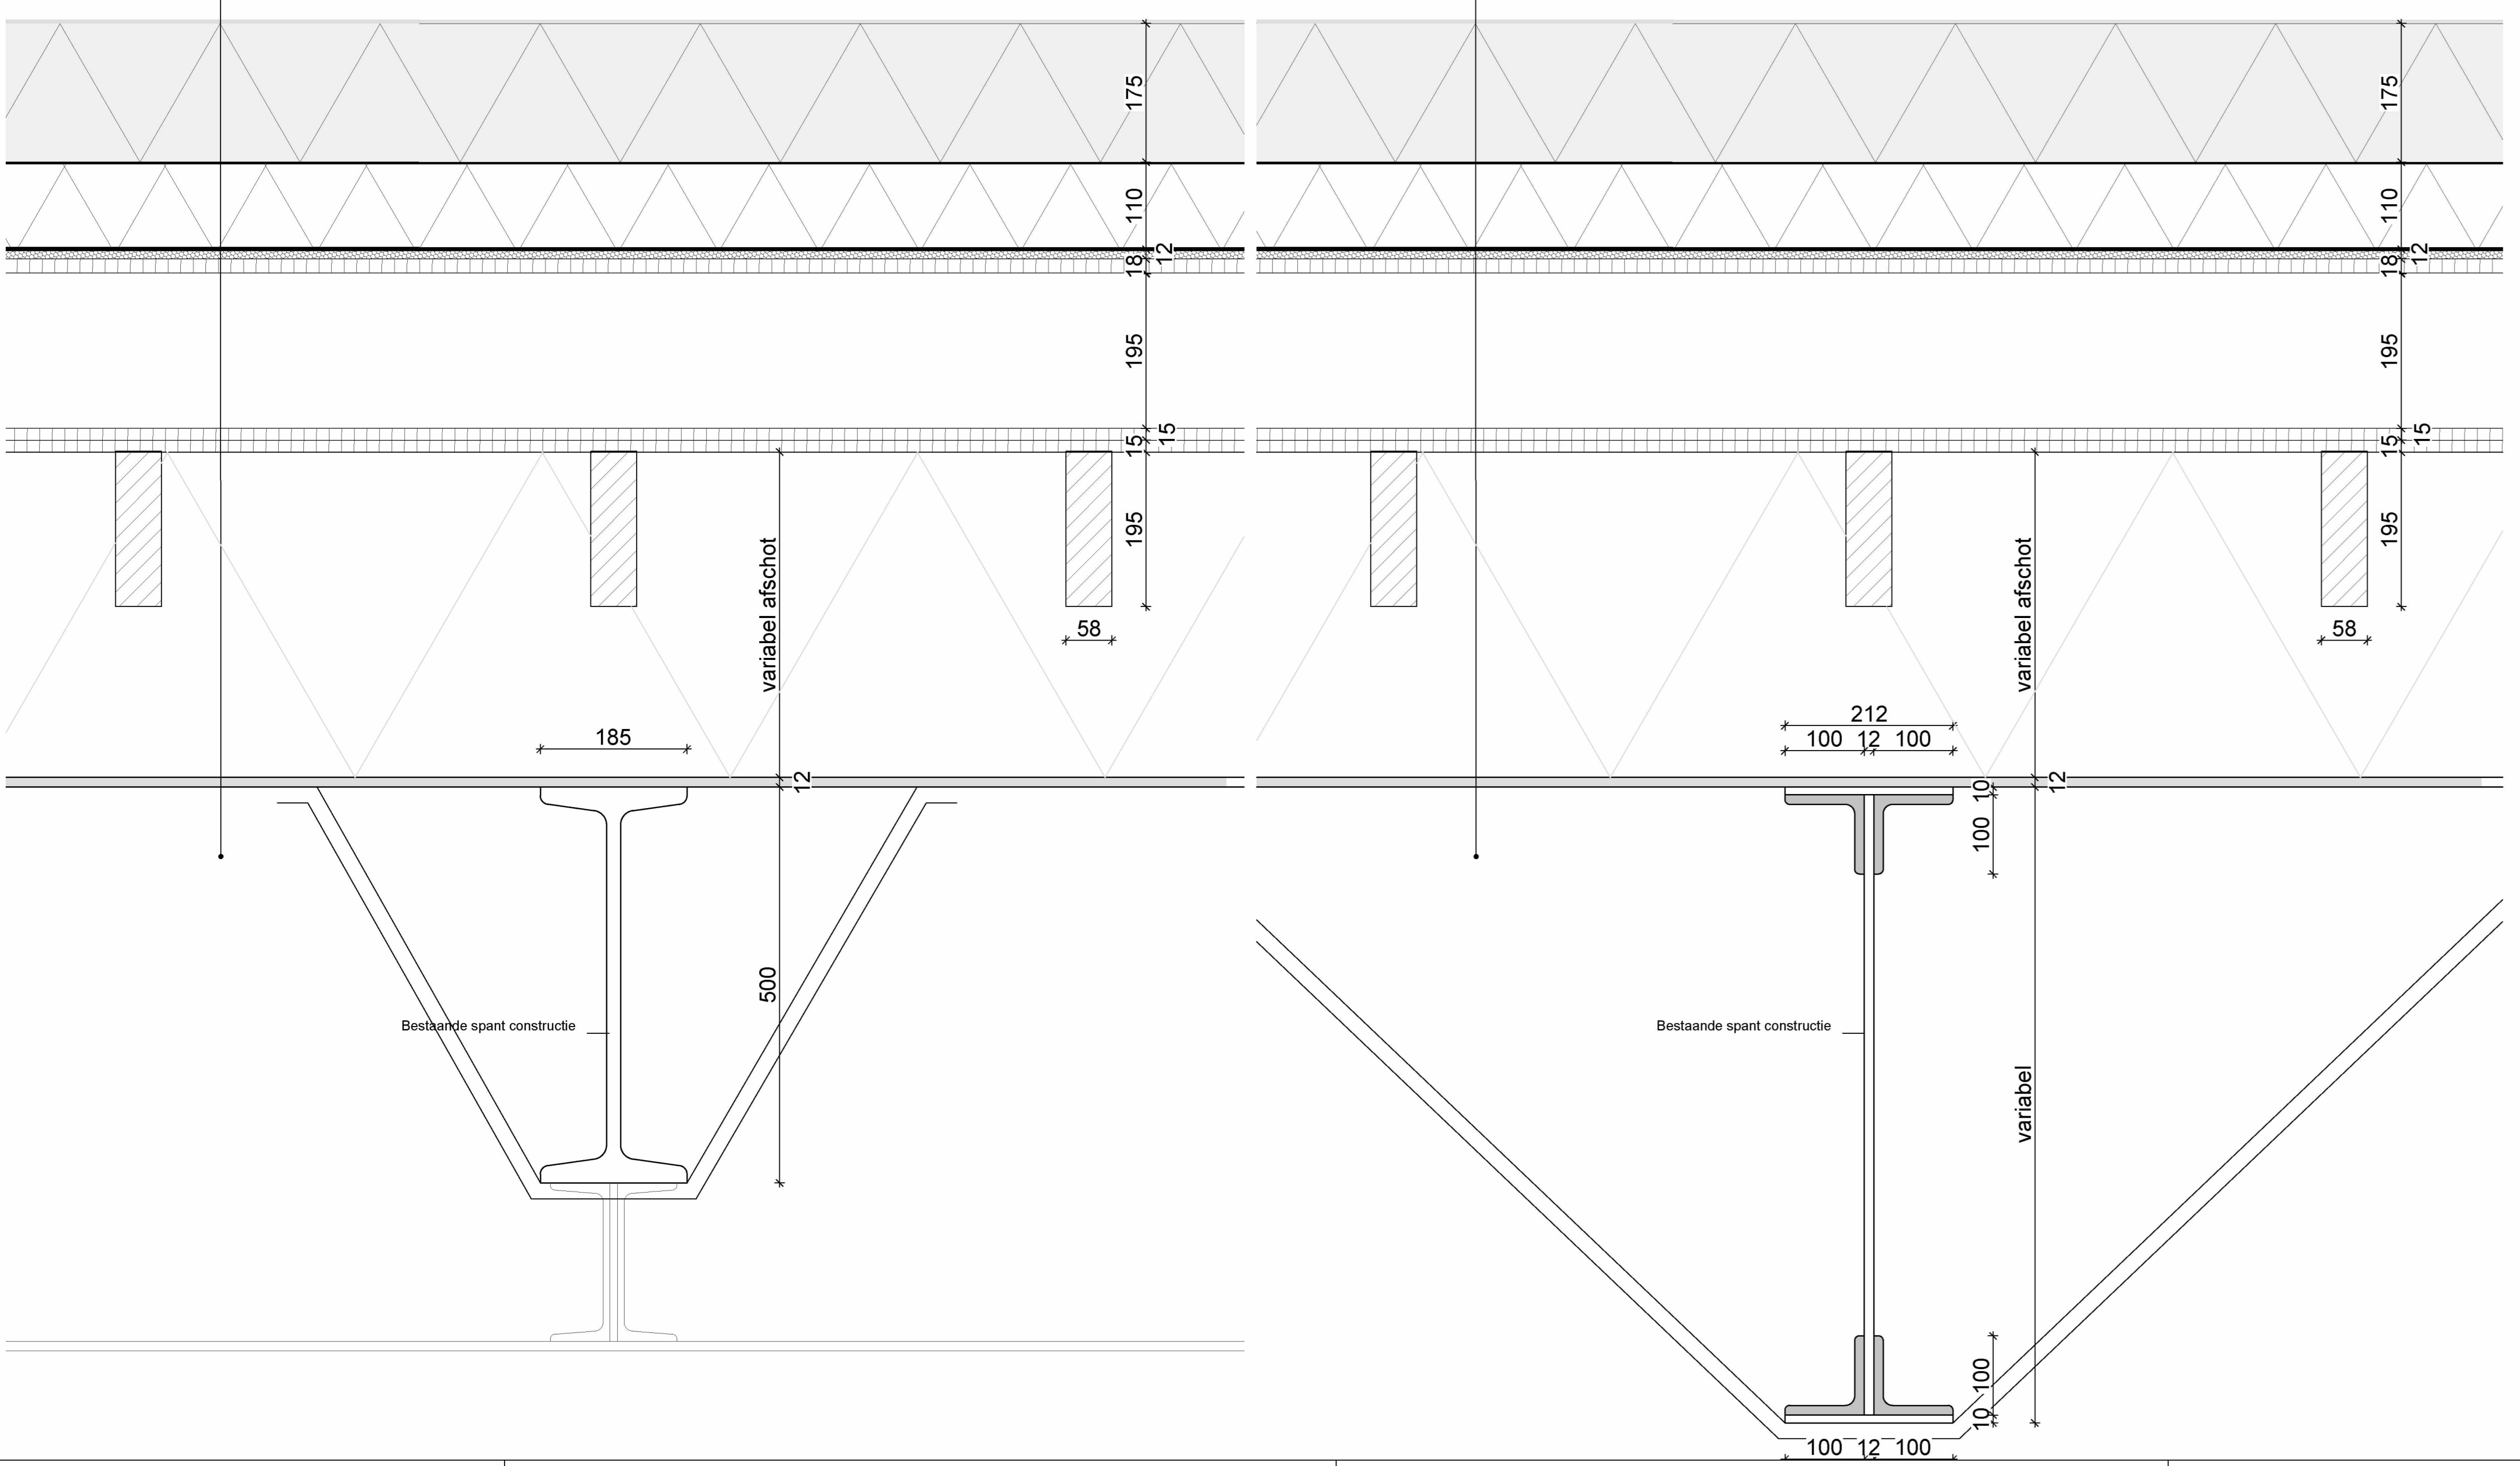

VER:		
PROJECT		
Geshouder cultuur podium		DO
15-12-2023 V		1913
Details wand en plafond		DEFINITIEF
DATUM: 15-12-2023 V		GEWUZIGD:
SCHAAL: 1:5 / 1:50	A 08-05-2024 A	E
GETEKEND:	B 01-07-2024 A	F
AFMETING: AO	C	D
		E
		F
		G
		H
		I
		J
		K
		L
		M
		N
		O
		P
TEKENAAR		152