



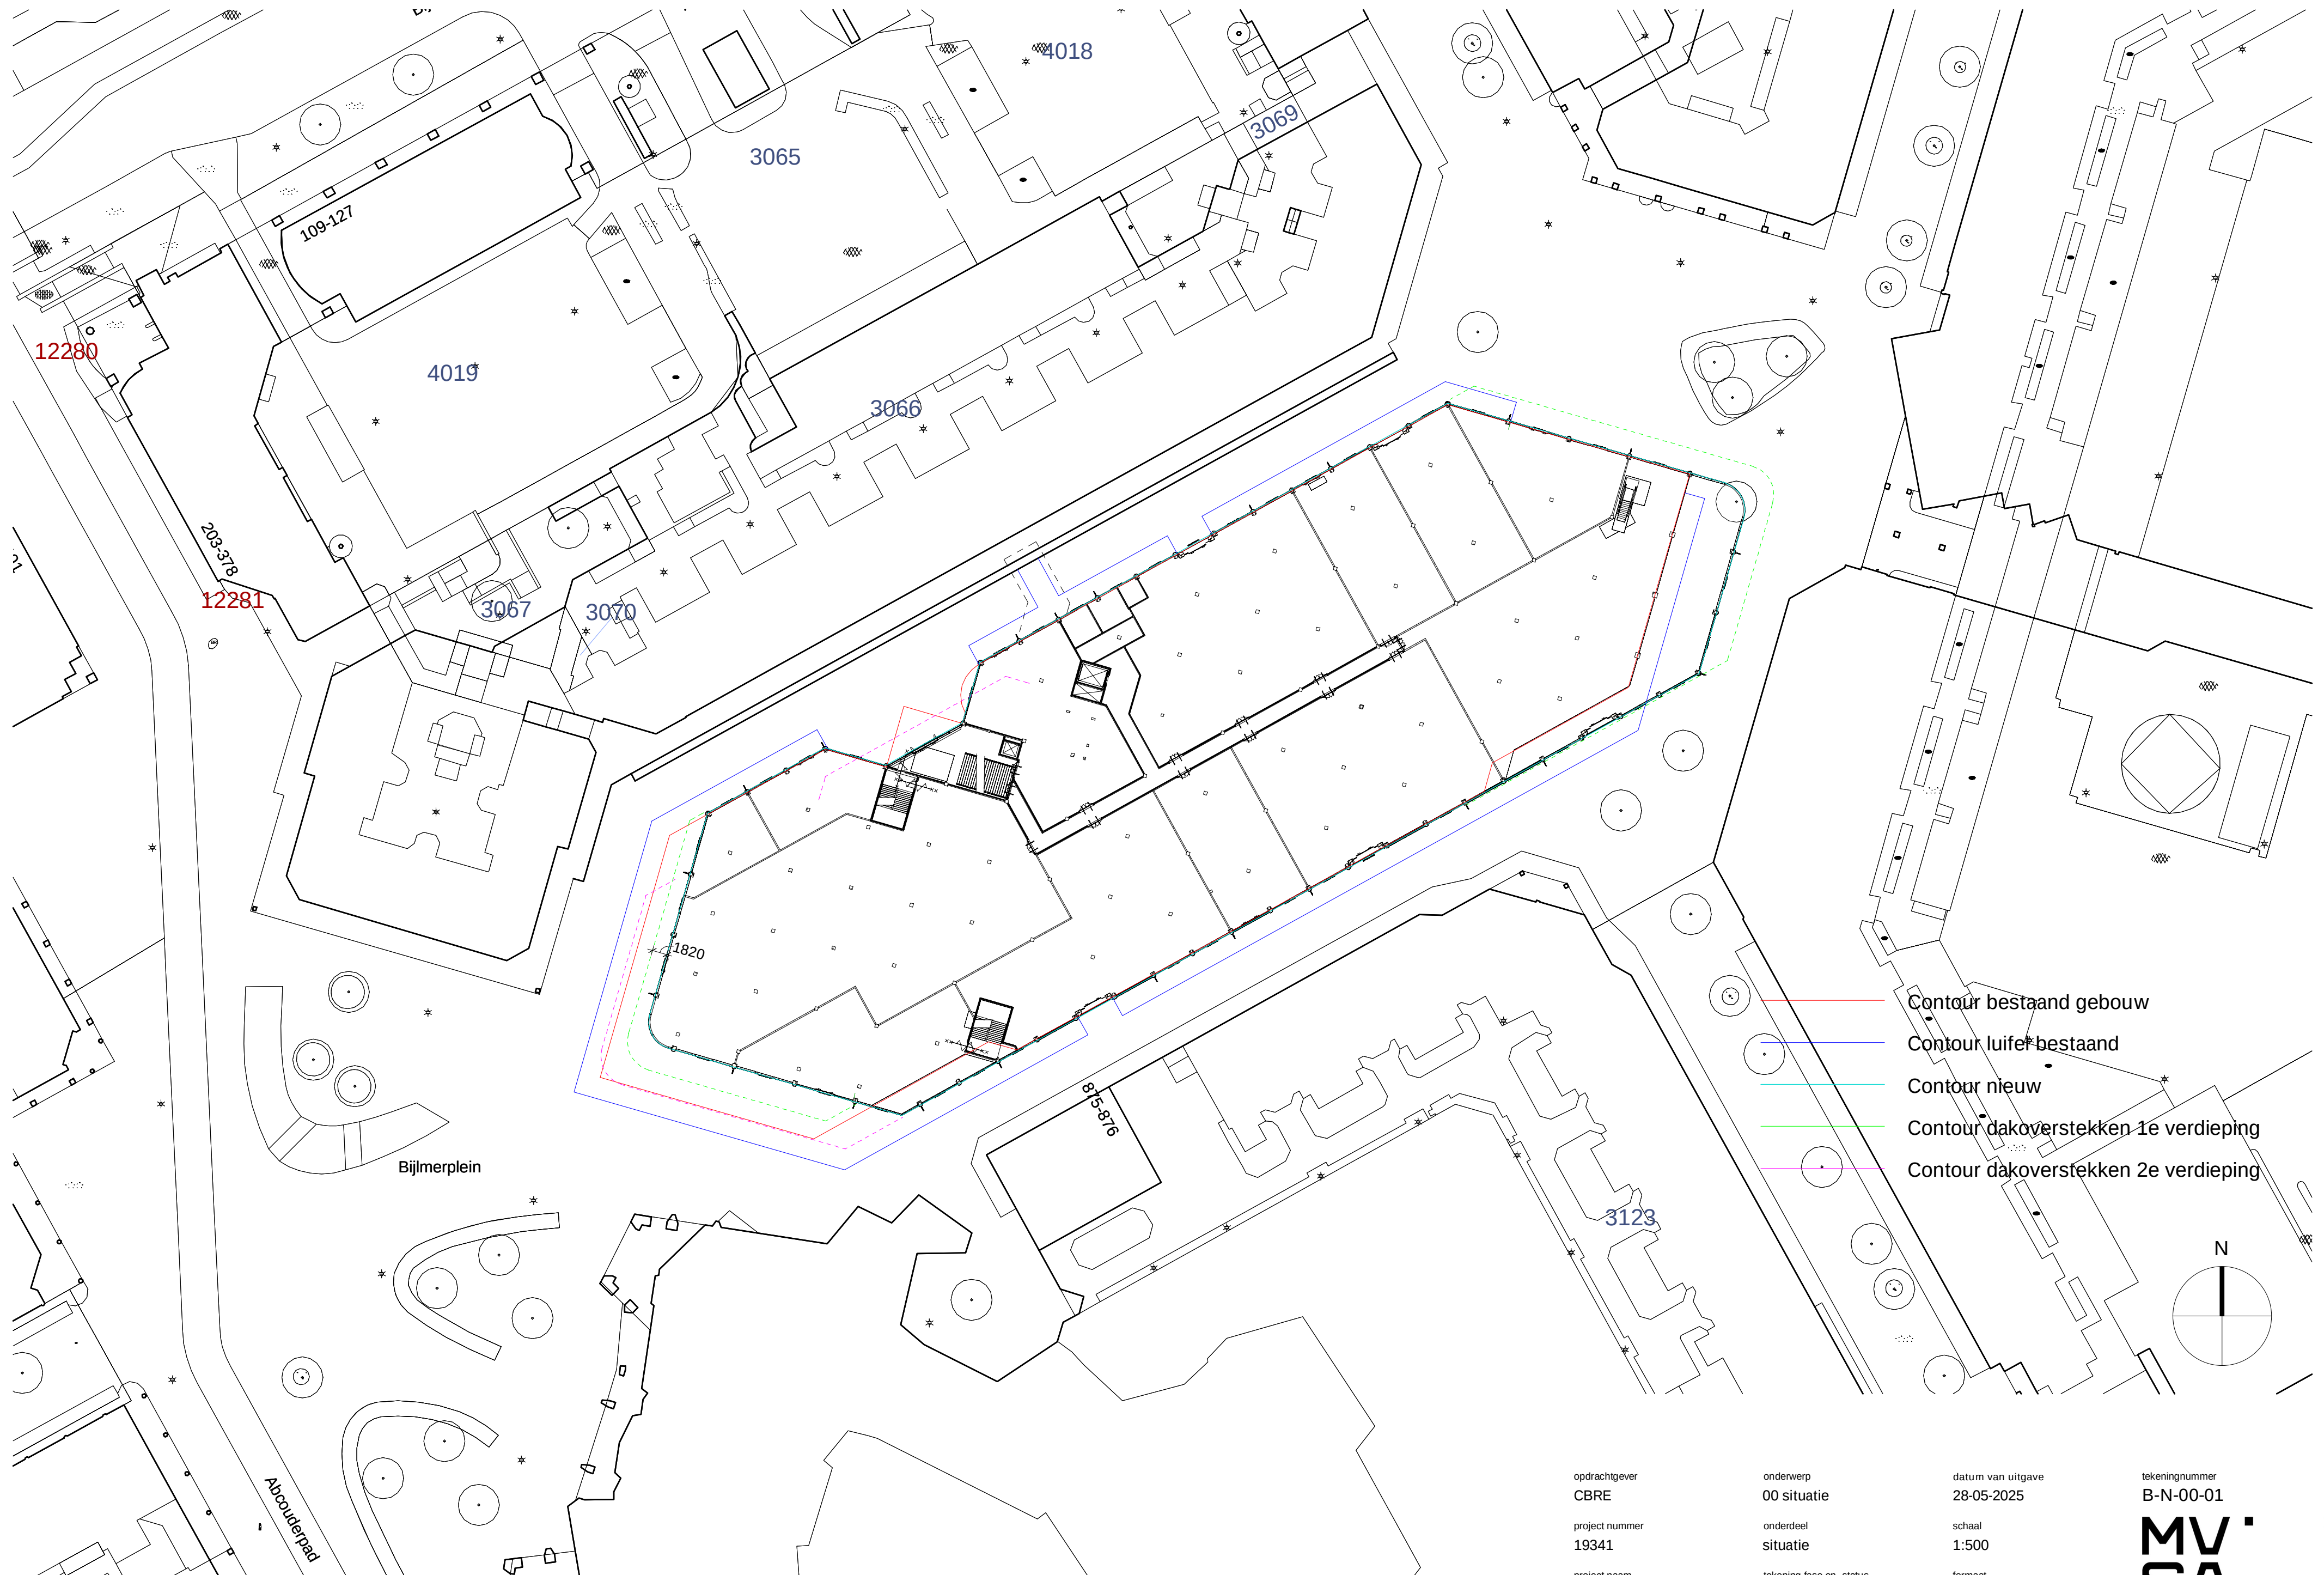

- Contour bestaand gebouw
- Contour luifel bestaand
- Contour nieuw
- Contour dakoverstekken 1e verdieping
- Contour dakoverstekken 2e verdieping

opdrachtgever CBRE	onderwerp 00 situatie	datum van uitgave 28-05-2025	tekeningnummer B-N-00-01
project nummer 19341	onderdeel situatie	schaal 1:500	
project naam Cluster 8	tekening fase en -status VO-toets, definitief	formaat A2 (594 x 420)	

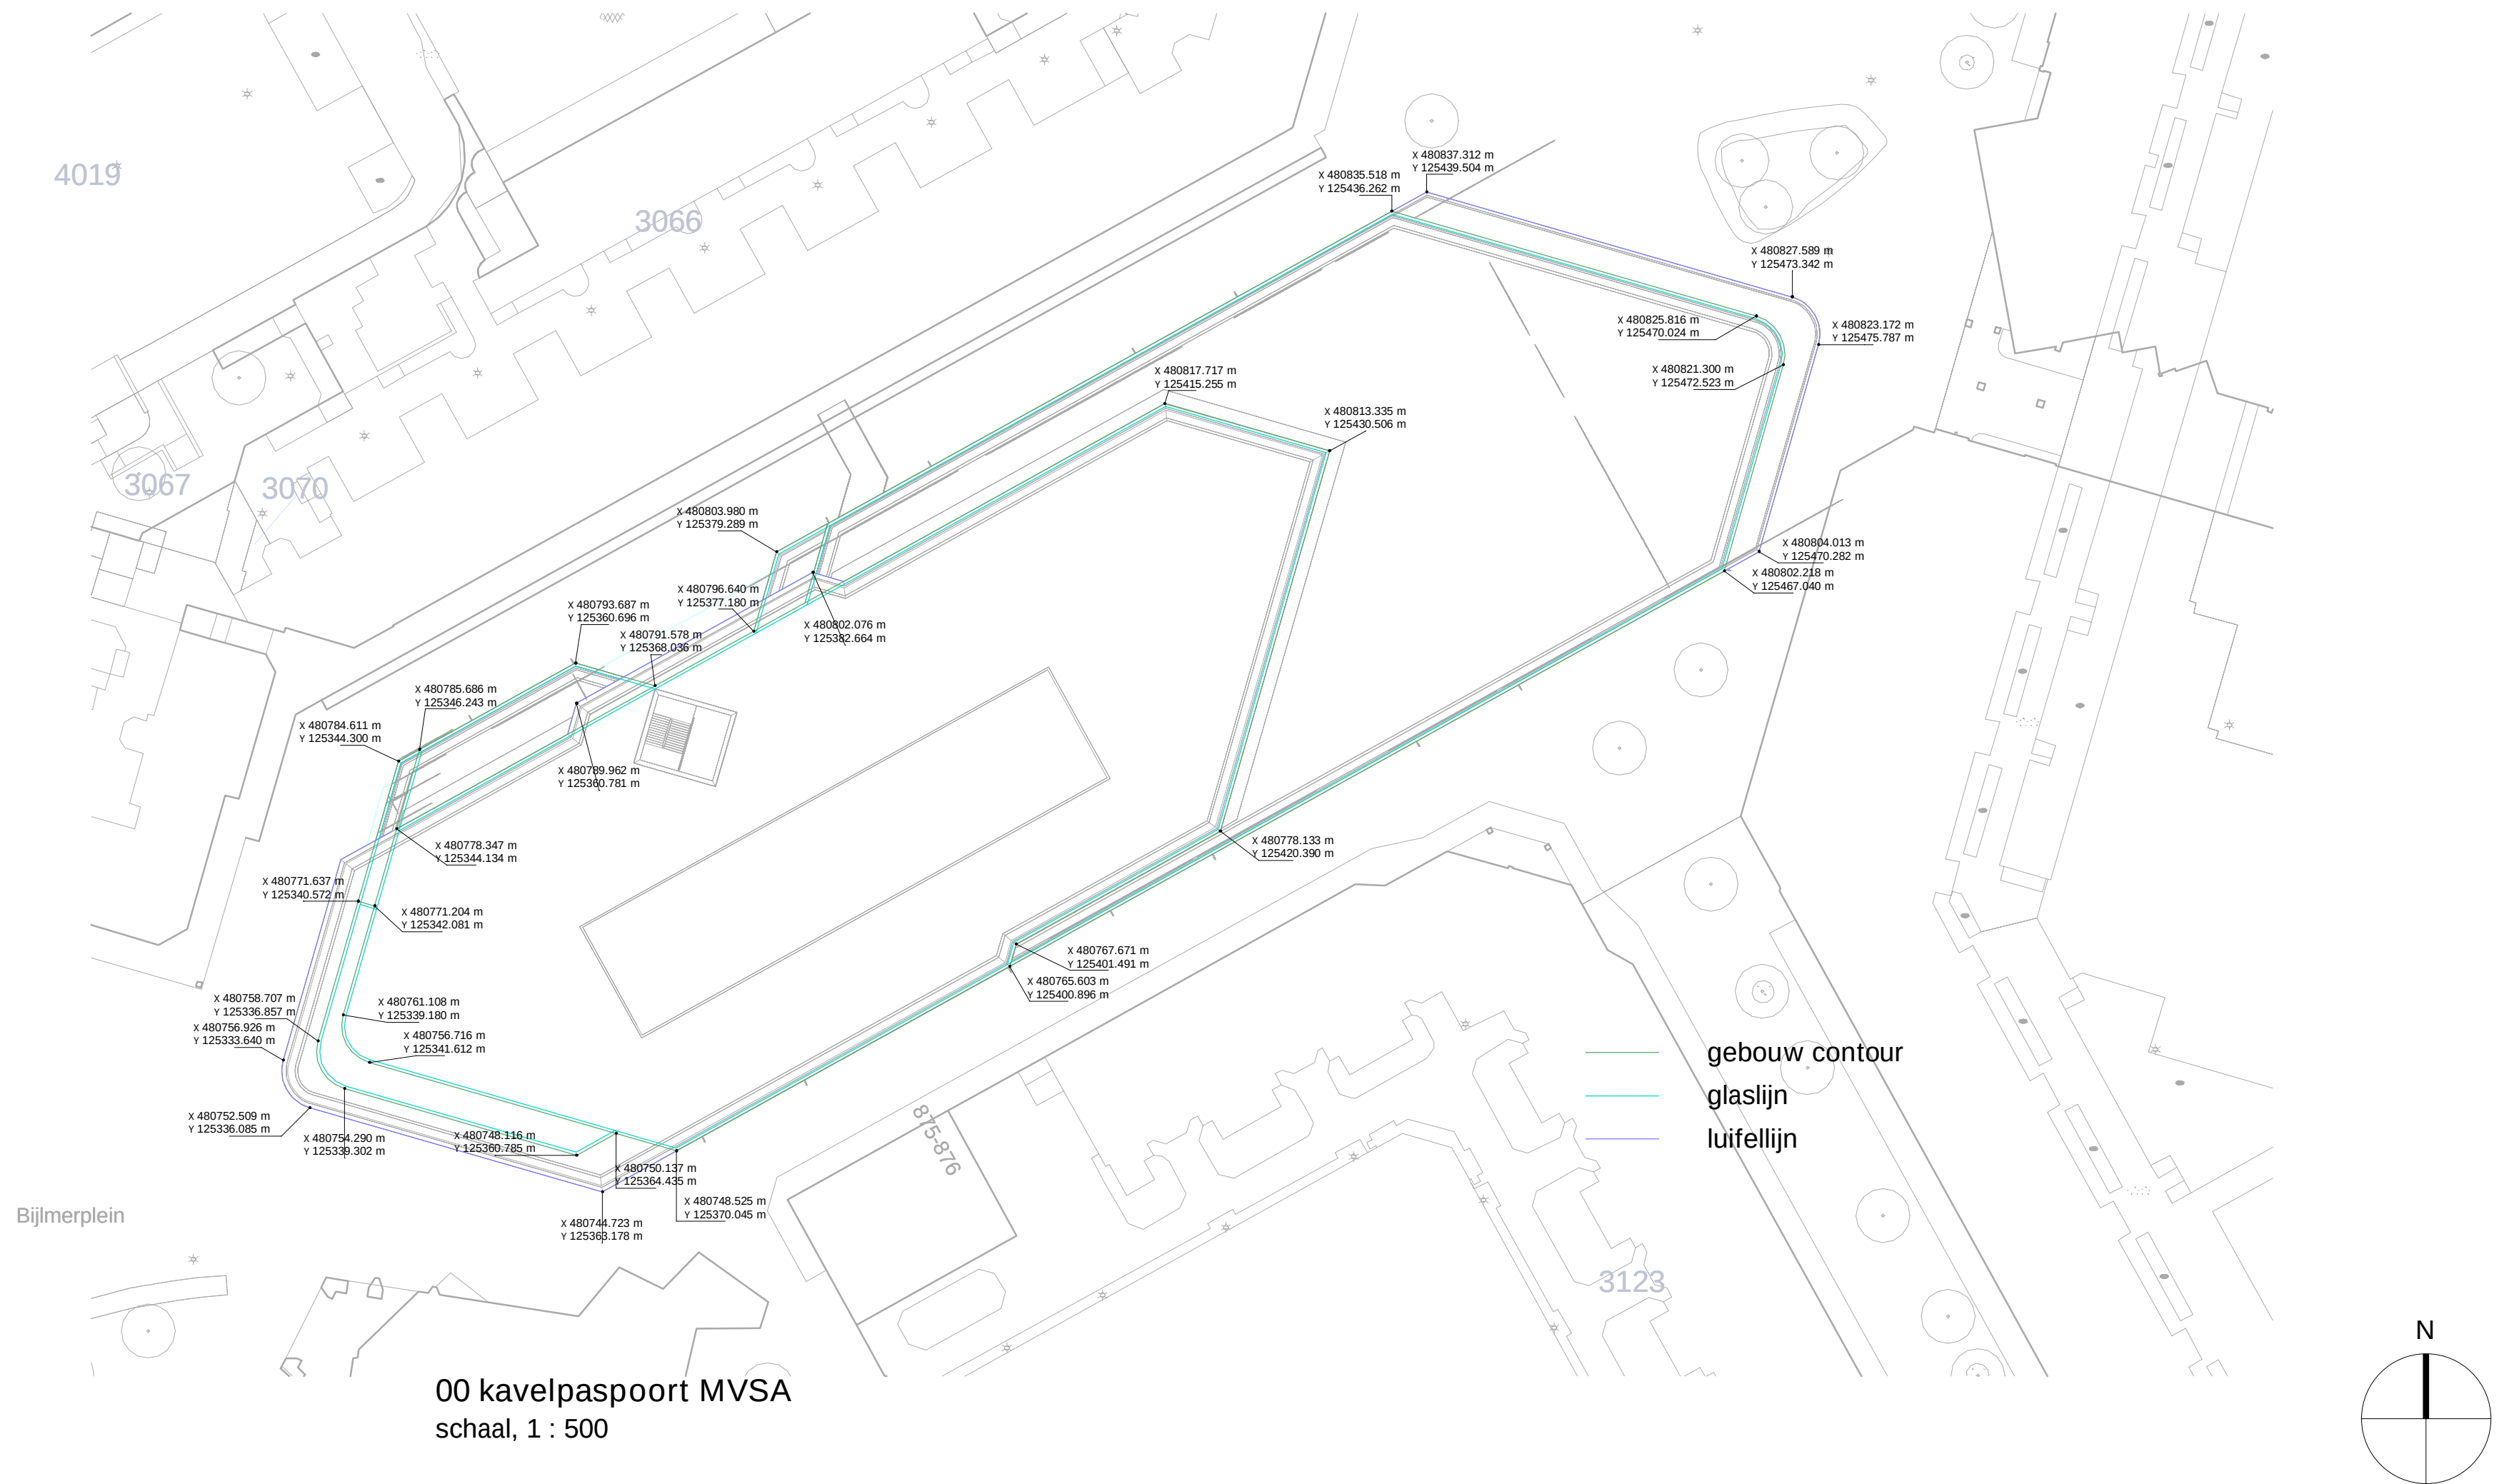



opdrachtgever
CBRE

project nummer
19341

project naam
Cluster 8

onderwerp
00 situatie

onderdeel
kavelpaspoort MVSA

tekening fase en -status
VO-toets, definitief


datum van uitgave
28-05-2025

schaal
1:500

formaat
A2 (594 x 420)

tekeningnummer
B-N-00-02

MV
SA

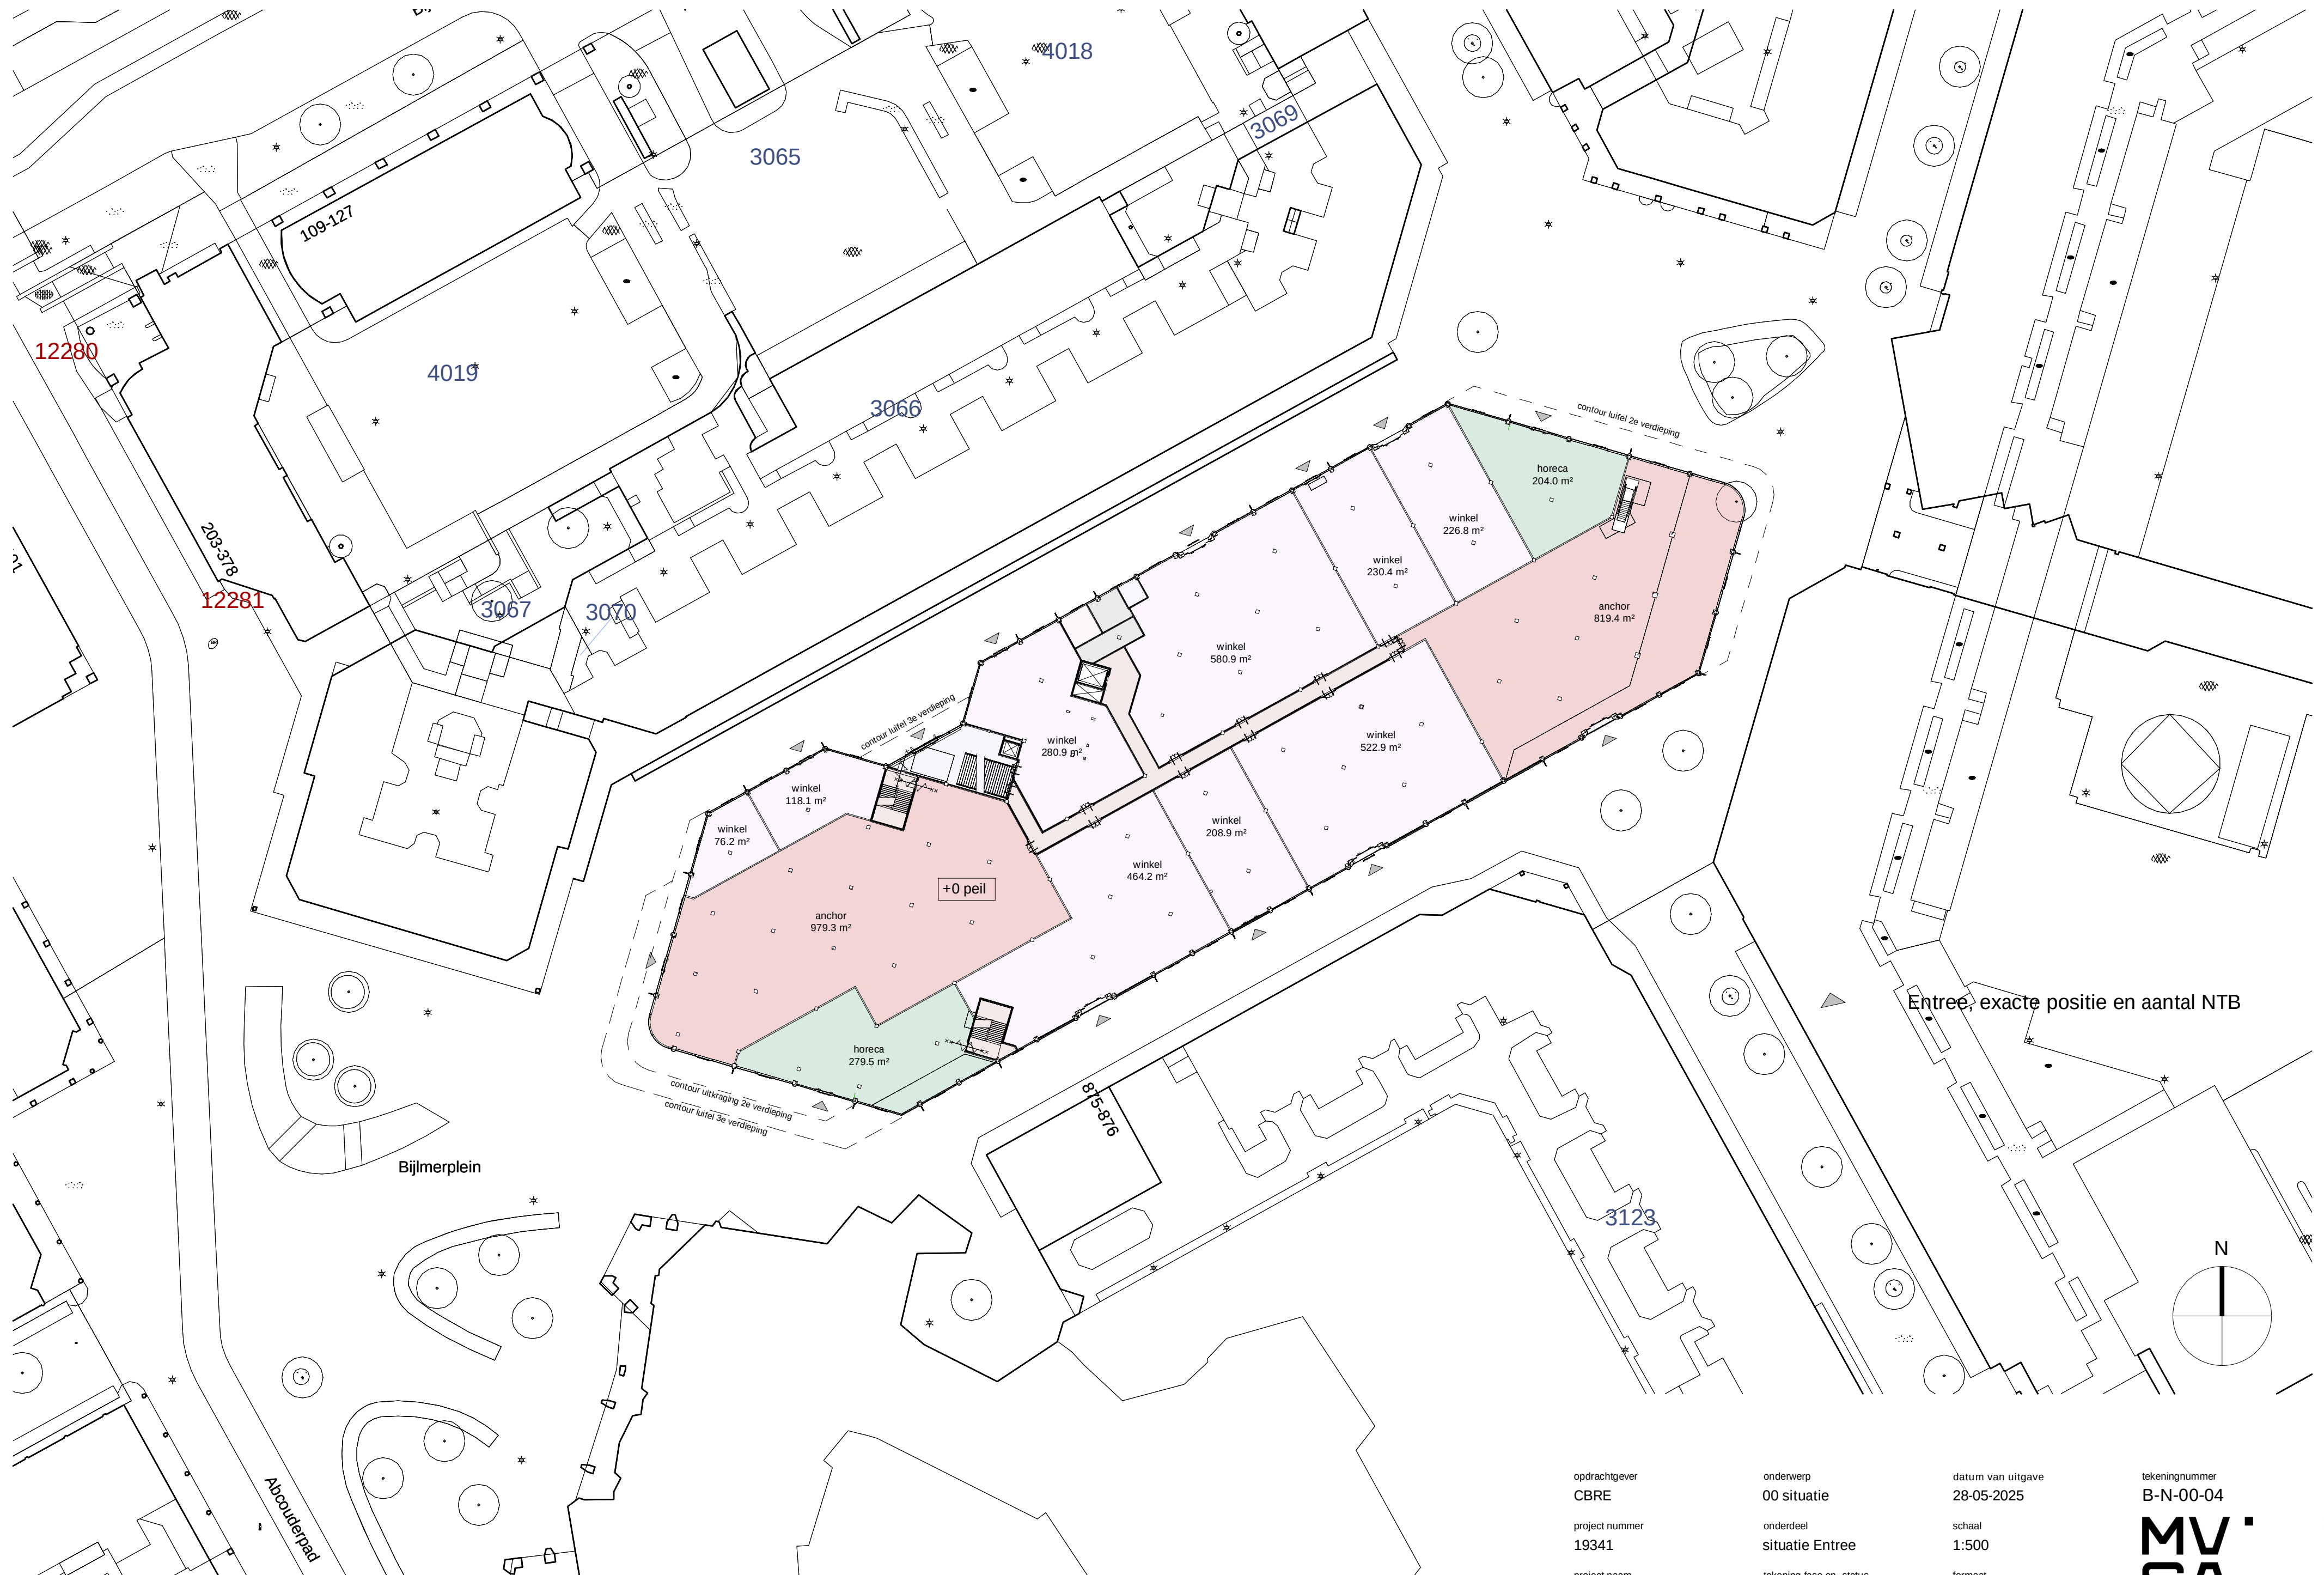

Entree, exacte positie en aantal NTB