


Bouwkundige uitgangspunten:

Luchtverversing WTW-unit ntb door inblaas en afzuiging positie indicatief

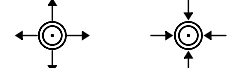

Renvooi wanden / vloeren / daken:

- funderingsbak, afmetingen (b/h) conform opgave constructeur
- kalkzandsteen CS12 constructief, dikte 120/214/300mm
- kalkzandsteen CS36 constructief, dikte 250mm
- kalkzandsteen CS12 niet constructief, dikte 100mm
- onderliggende dragende wanden
- ribcassettevloer met dekvlies, dikte 350-70mm, Rc=3,7m² K/W, (plaatverdeling indicatief weergegeven)
- breedplaatvloer met dekvlies, dikte 60-160/60-190-70, C30/37 (plaatverdeling indicatief weergegeven)
- ribcassettevloer met zwevende dekvlies, dikte 350-70-30mm, Rc=3,7m² K/W, (plaatverdeling indicatief weergegeven)
- breedplaatvloer met zwevende dekvlies, dikte 60-160/60-190-70-30, C30/37 (plaatverdeling indicatief weergegeven)
- dakconstructie, afmetingen conform opgave leverancier
- koppellaat 012, l=2000mm
- versterkte strook
- stalen lael, afmetingen conform opgave constructeur/leverancier
- geweldrager, afmetingen conform opgave constructeur/leverancier
- muurplaat met ankers, afmetingen conform opgave constructeur
- HSB-ankers (elementverankering), afmetingen conform opgave constructeur
- isolork KX 80x200 lq=1000, afmetingen conform opgave constructeur (positie indicatief weergegeven, lom vloeren/balkon leverancier)

Renvooi overleg:

- maatvoering constructie
- maatvoering kalkzandsteen
- maatvoering vloeren
- doorvoerplaat fundering
- prefab meterkastplaat
- kruipruik, geschikt voor kruipgat 700 x 500 mm en rondgat Ø 540 mm (Rc-waarde als vloer)
- spouwlaten

Fundering:


Funderingsbakken, type als aangegeven op tekening. Funderingspalen indicatief weergegeven, afm. conform opgave constructeur

Brandwandeendheid:


Weerstand tegen branddoorslag en brandoverstag: (WBDOBO)
- 30 min
- 60 min

Pallimaten:

- NAP +0.75m = Peil = 0
- Freestische grondtoestand in de delkzapp rond NAP -0.40m en NAP +1.05m
- Filterstelling (t.o.v. NAP) : van -1.45 tot -2.48m
- Filterstelling (t.o.v. maaiveld) : van 1.87 tot 2.87m

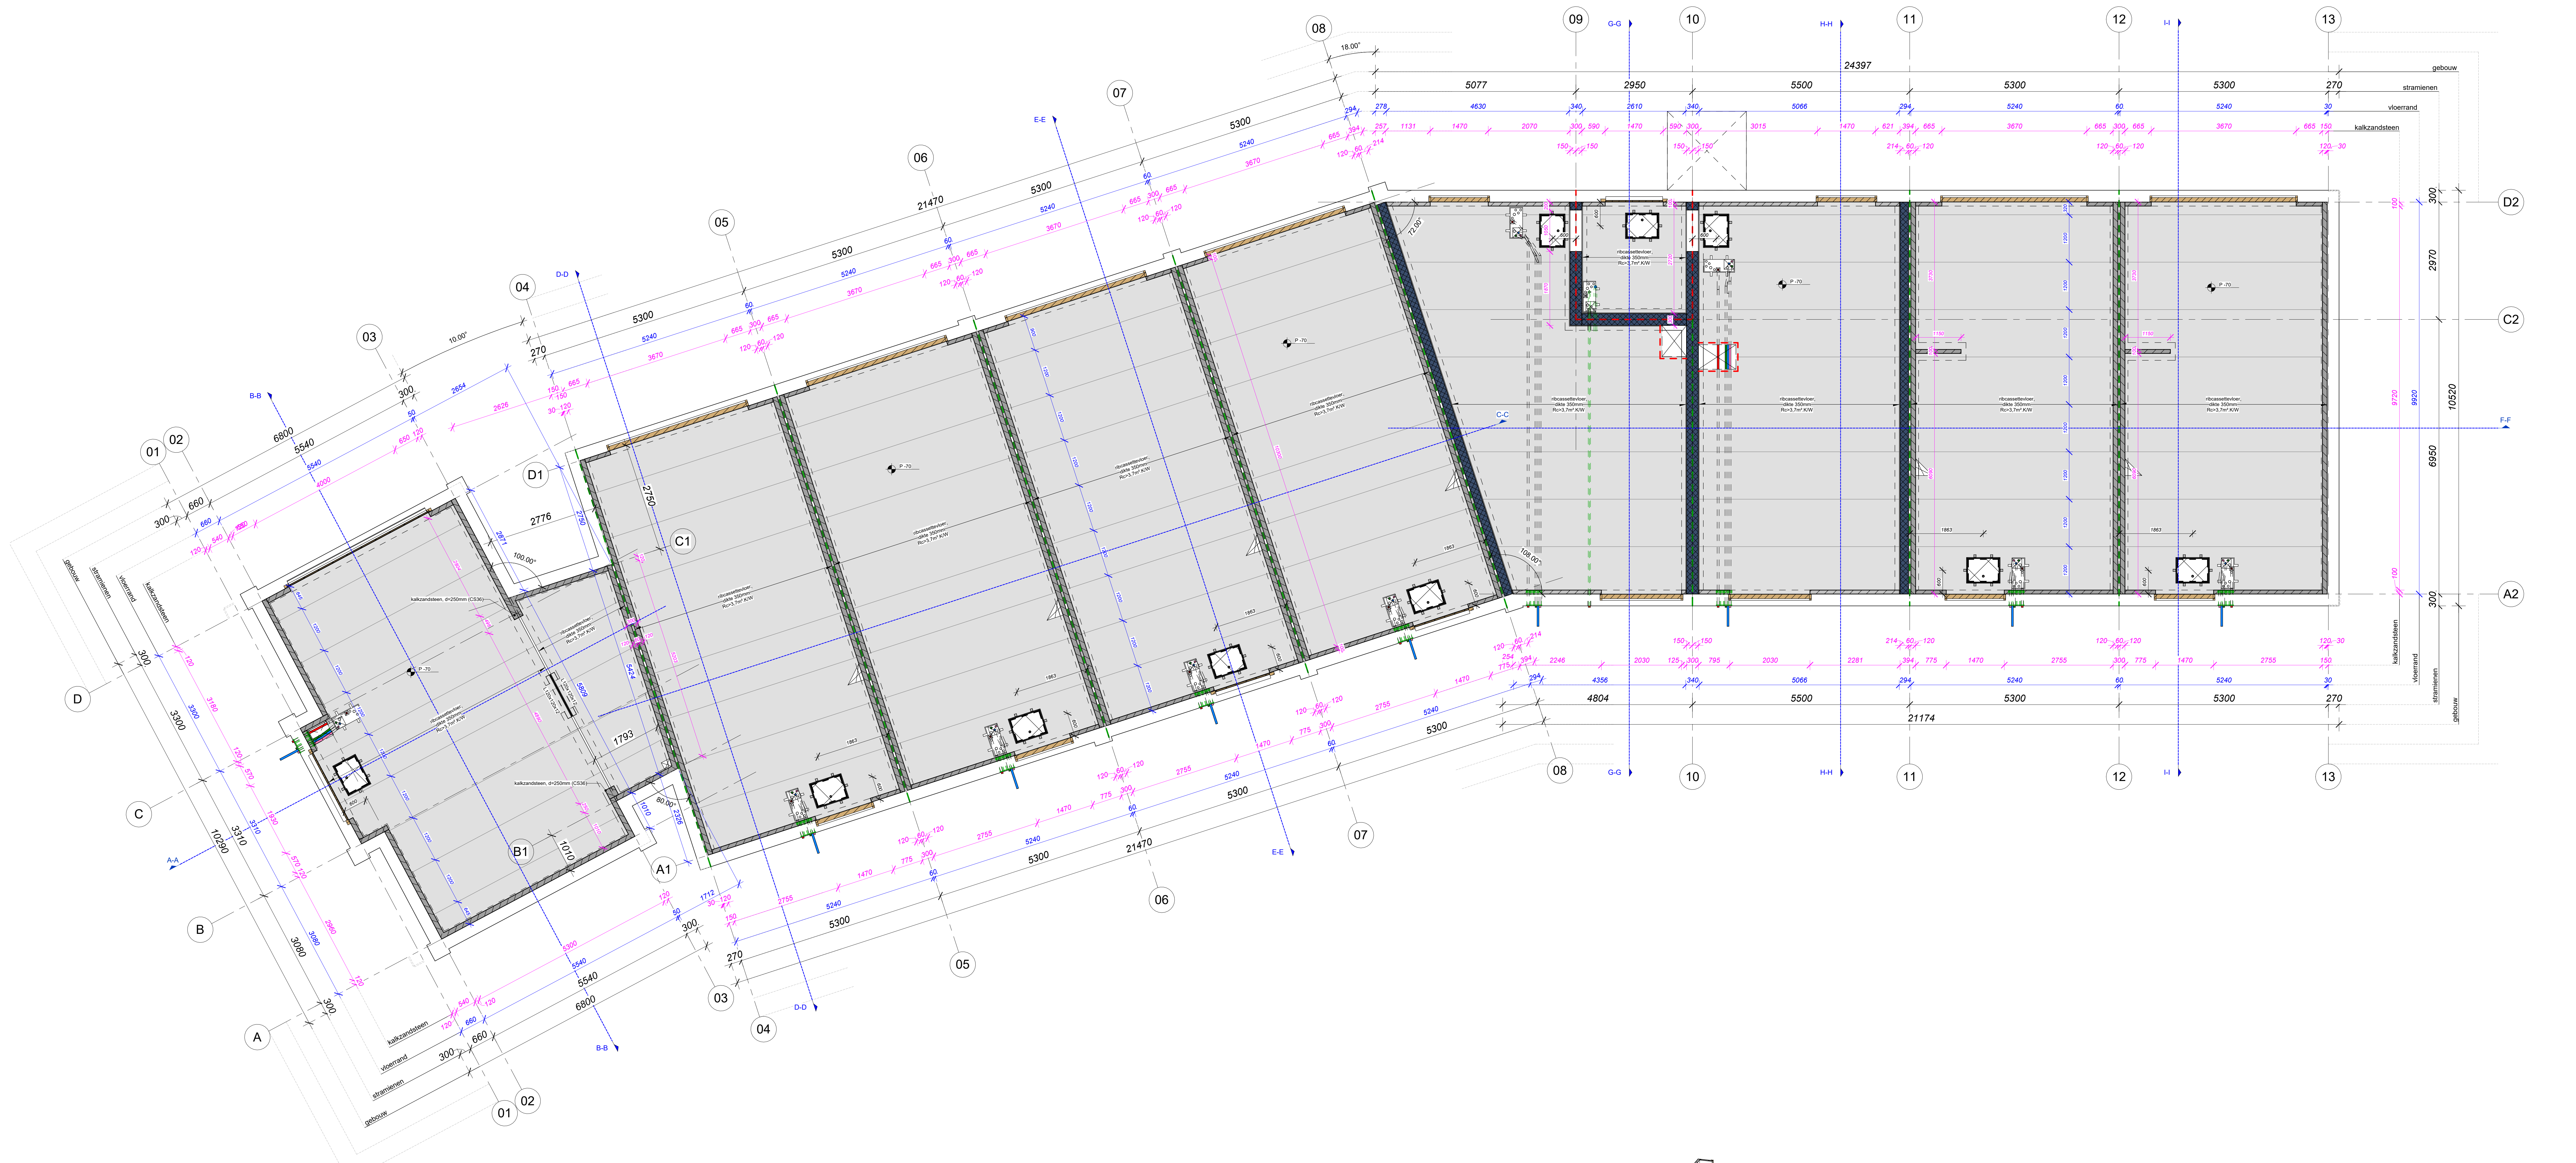

Constructie begane grondvloer
1 : 50

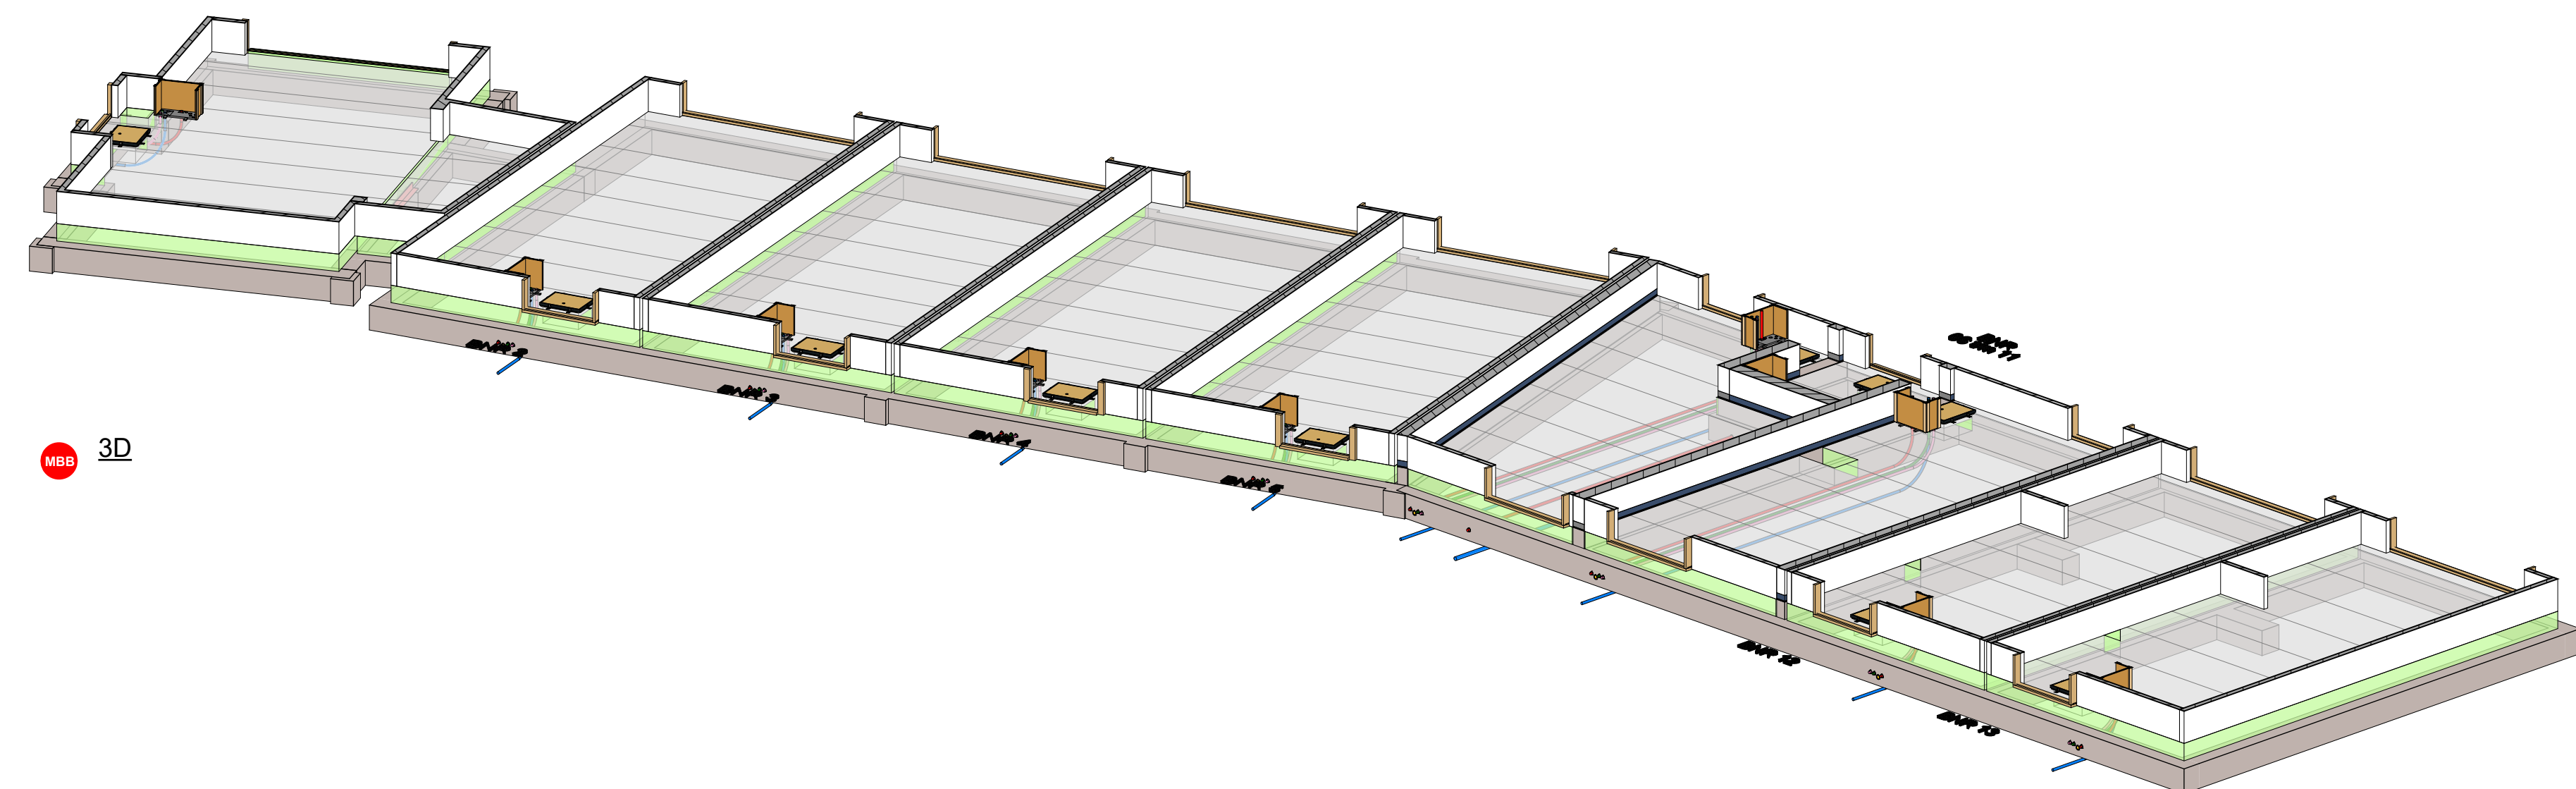

3D