


GRIENDSTRAAT

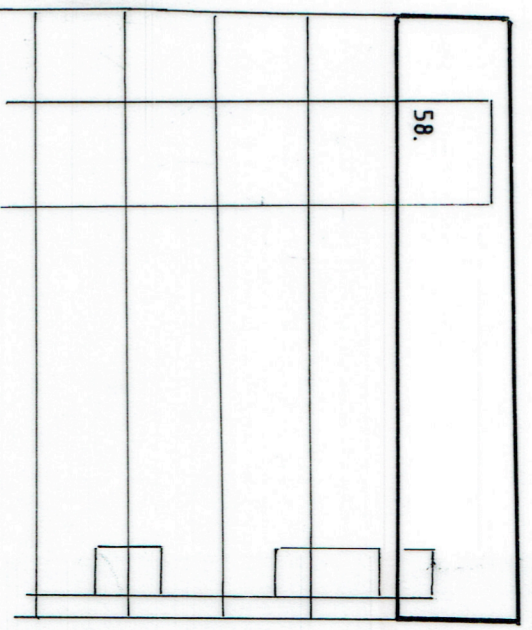


SITUATIE GEMEENTE GELDROF
SCHAAL 1 : 500


alle maten in het werk controleren en bepalen !!

PLAATSEN DUBBELE DAKOPBOUW OP VERZOEK VAN
GRIENDSTRAAT 58 5662RJ GELDROF.

GETEKEND : AUG. 2024, GEWIJZIGD :
SCHAAL 1 : 100 / 20.

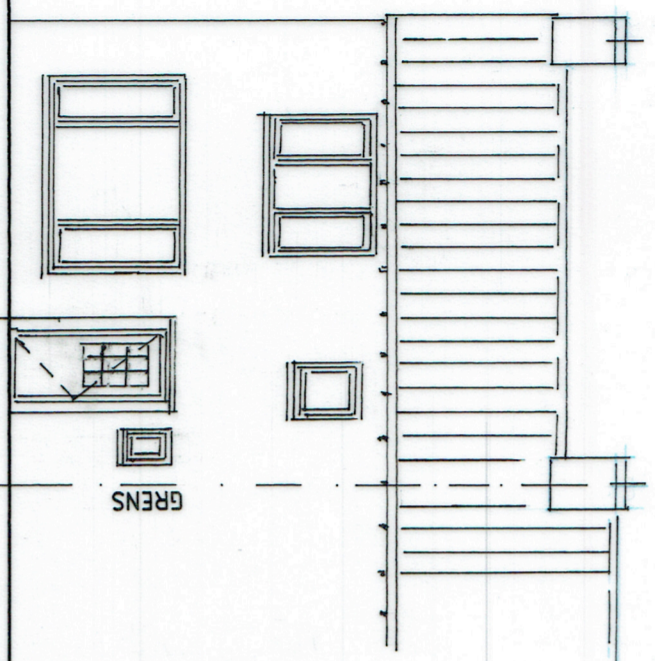


VOORAANZICHT BESTAAND

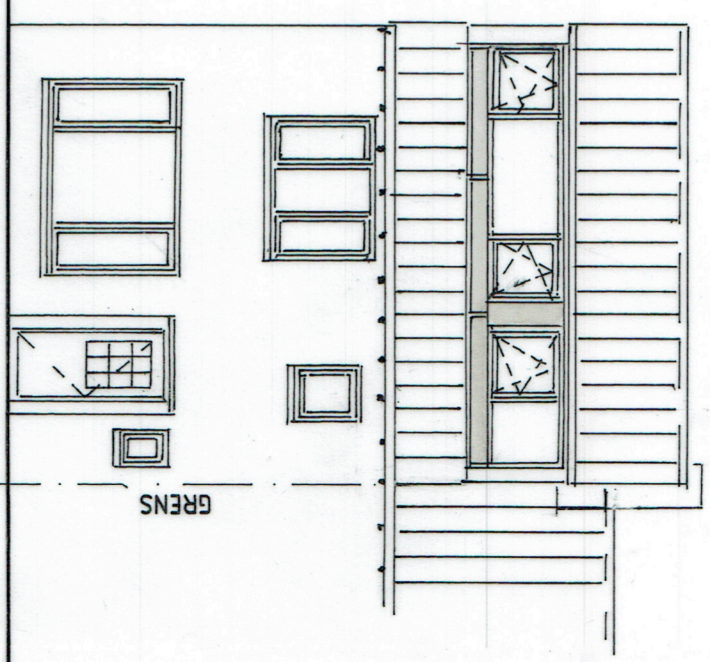


VOORAANZICHT GEWIJZIGD


THERMISCH ISOLEREND DOUBBEL GLAS
 DRAAI- / KIEPRAMEN MET KIERSTAND
 ARALCO VENTILATIE ROOSTERS OF GELIJKWAARDIG
 KOZIJNEN DRAGEND UITVOEREN

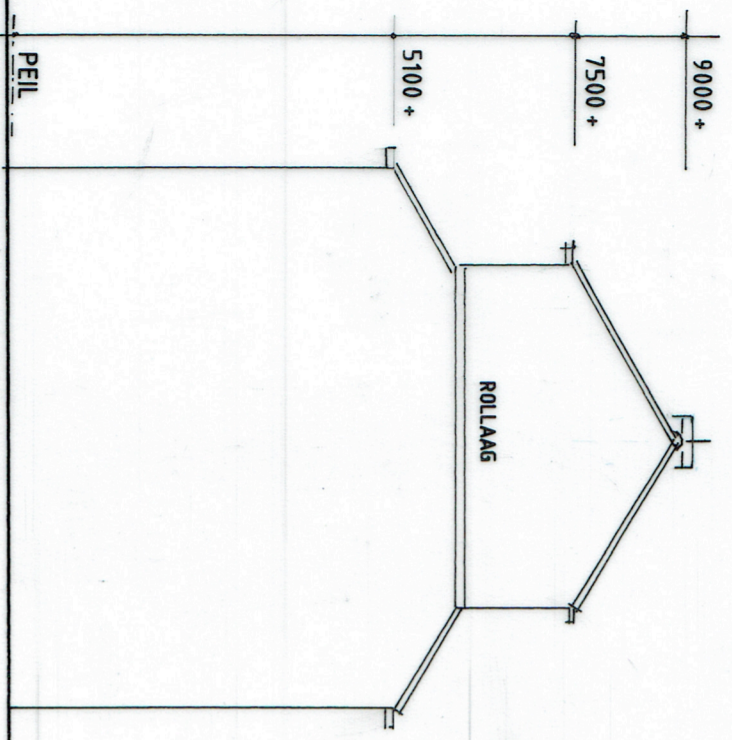

ZIJAAANZICHT BESTAAND

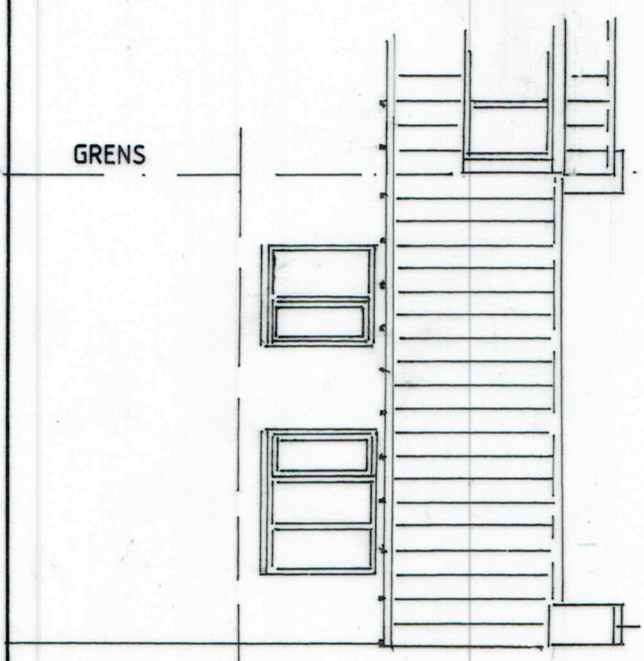

ACHTERAAANZICHT BESTAAND

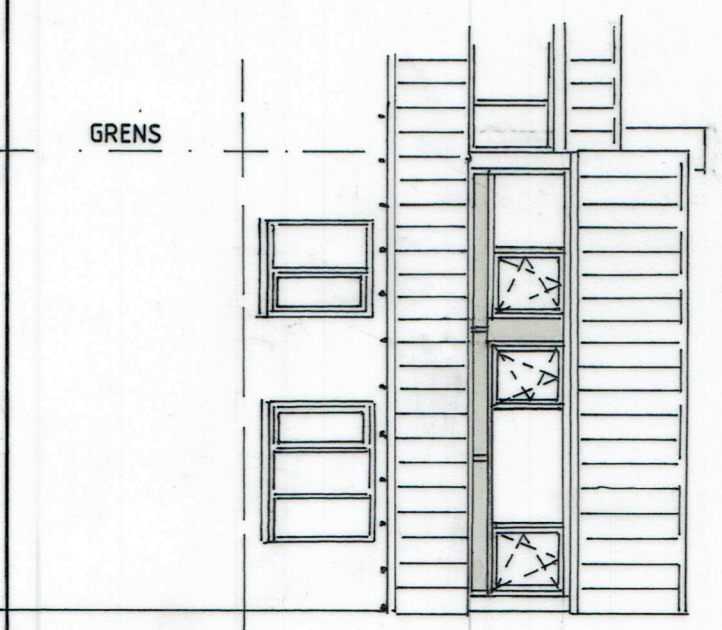

ACHTERAAANZICHT GEWIJZIGD

VG = VERBLIJFSGEBIED 11 M²


3.1 VERBLIJFSRUIMTE
3.2 VERKEERSRUIMTE

* RM ROOKMELDER AANGESLOTEN OP LICHTNET
CONTINU MET BATTERIJ BACK - UP


VENTILATIELUCHT TOEVOER

VENTILATIELUCHT AFVOER
VIA DEURSPLEETOPENING

LICHTTOETREDING 10 % VG = 1 M²
AANWEZIG 4 M²

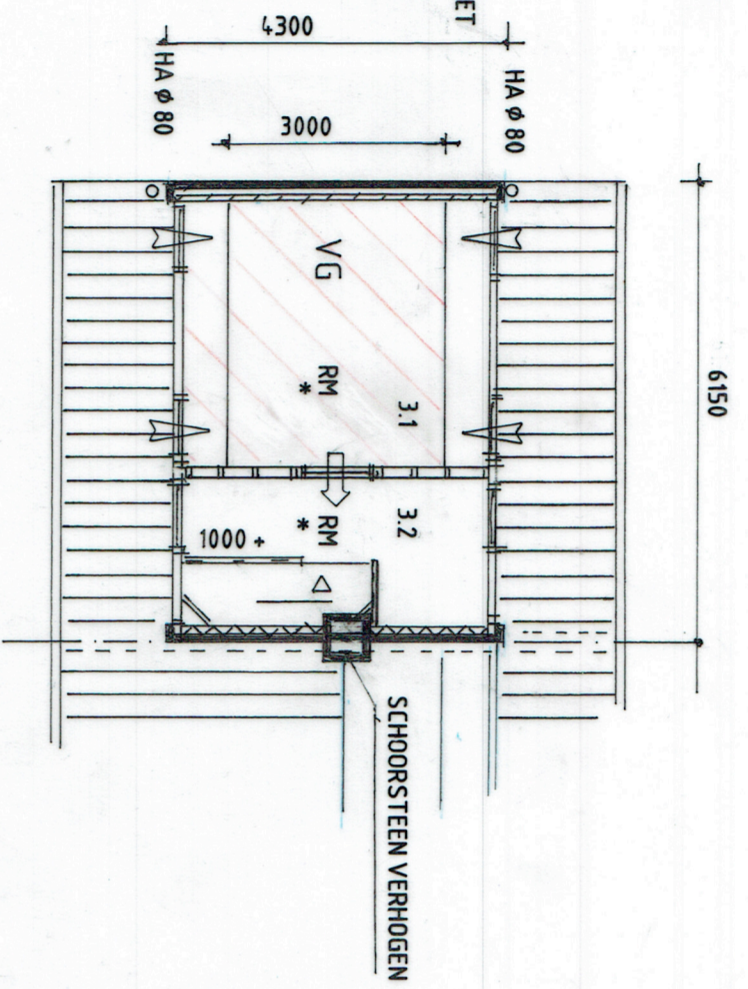


ZOLDERVERDIEPING GEWIJZIGD

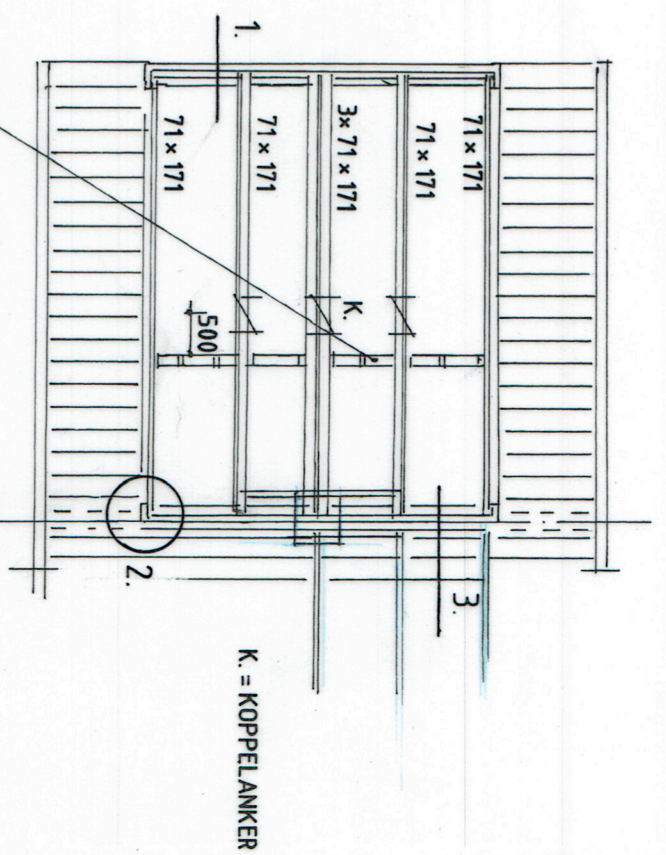


KAPPLAN GEWIJZIGD


HSB WAND 46 x 121 4,00 HOH.
ONDER NOK EN GORDINGEN
DUBBELE STIJL TOEPASSEN

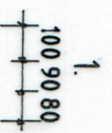

1.

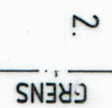

2.

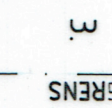

3.


WANDOPBOUW VAN BU. NAAR BI. ::

BAKSTEEN ALS BESTAAND
HOUDEN STIJLEN 44 x 96 4,00 HOH.
WAARTUSSEN 90 MM. PIR Rc = 4,7
DAMPREMNER
15 MM. UNDERLAYMENT OF GELIJKWAARDIG
GIPSKARTON

KOUDEBRUG
ONDERBREKER


BESTAANDE OPBOUW BUREN

ROLLAAG

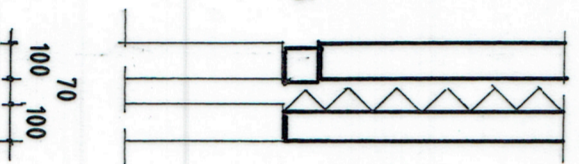


70
100 100

SCHAAL DETAILS
1 : 20.

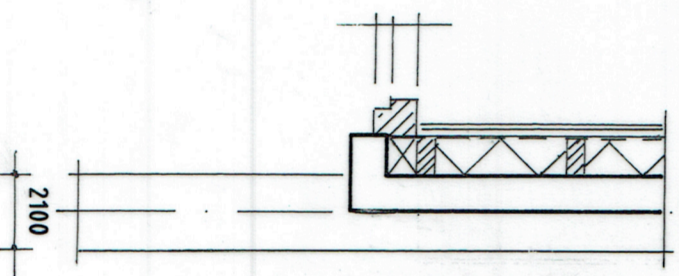

2100

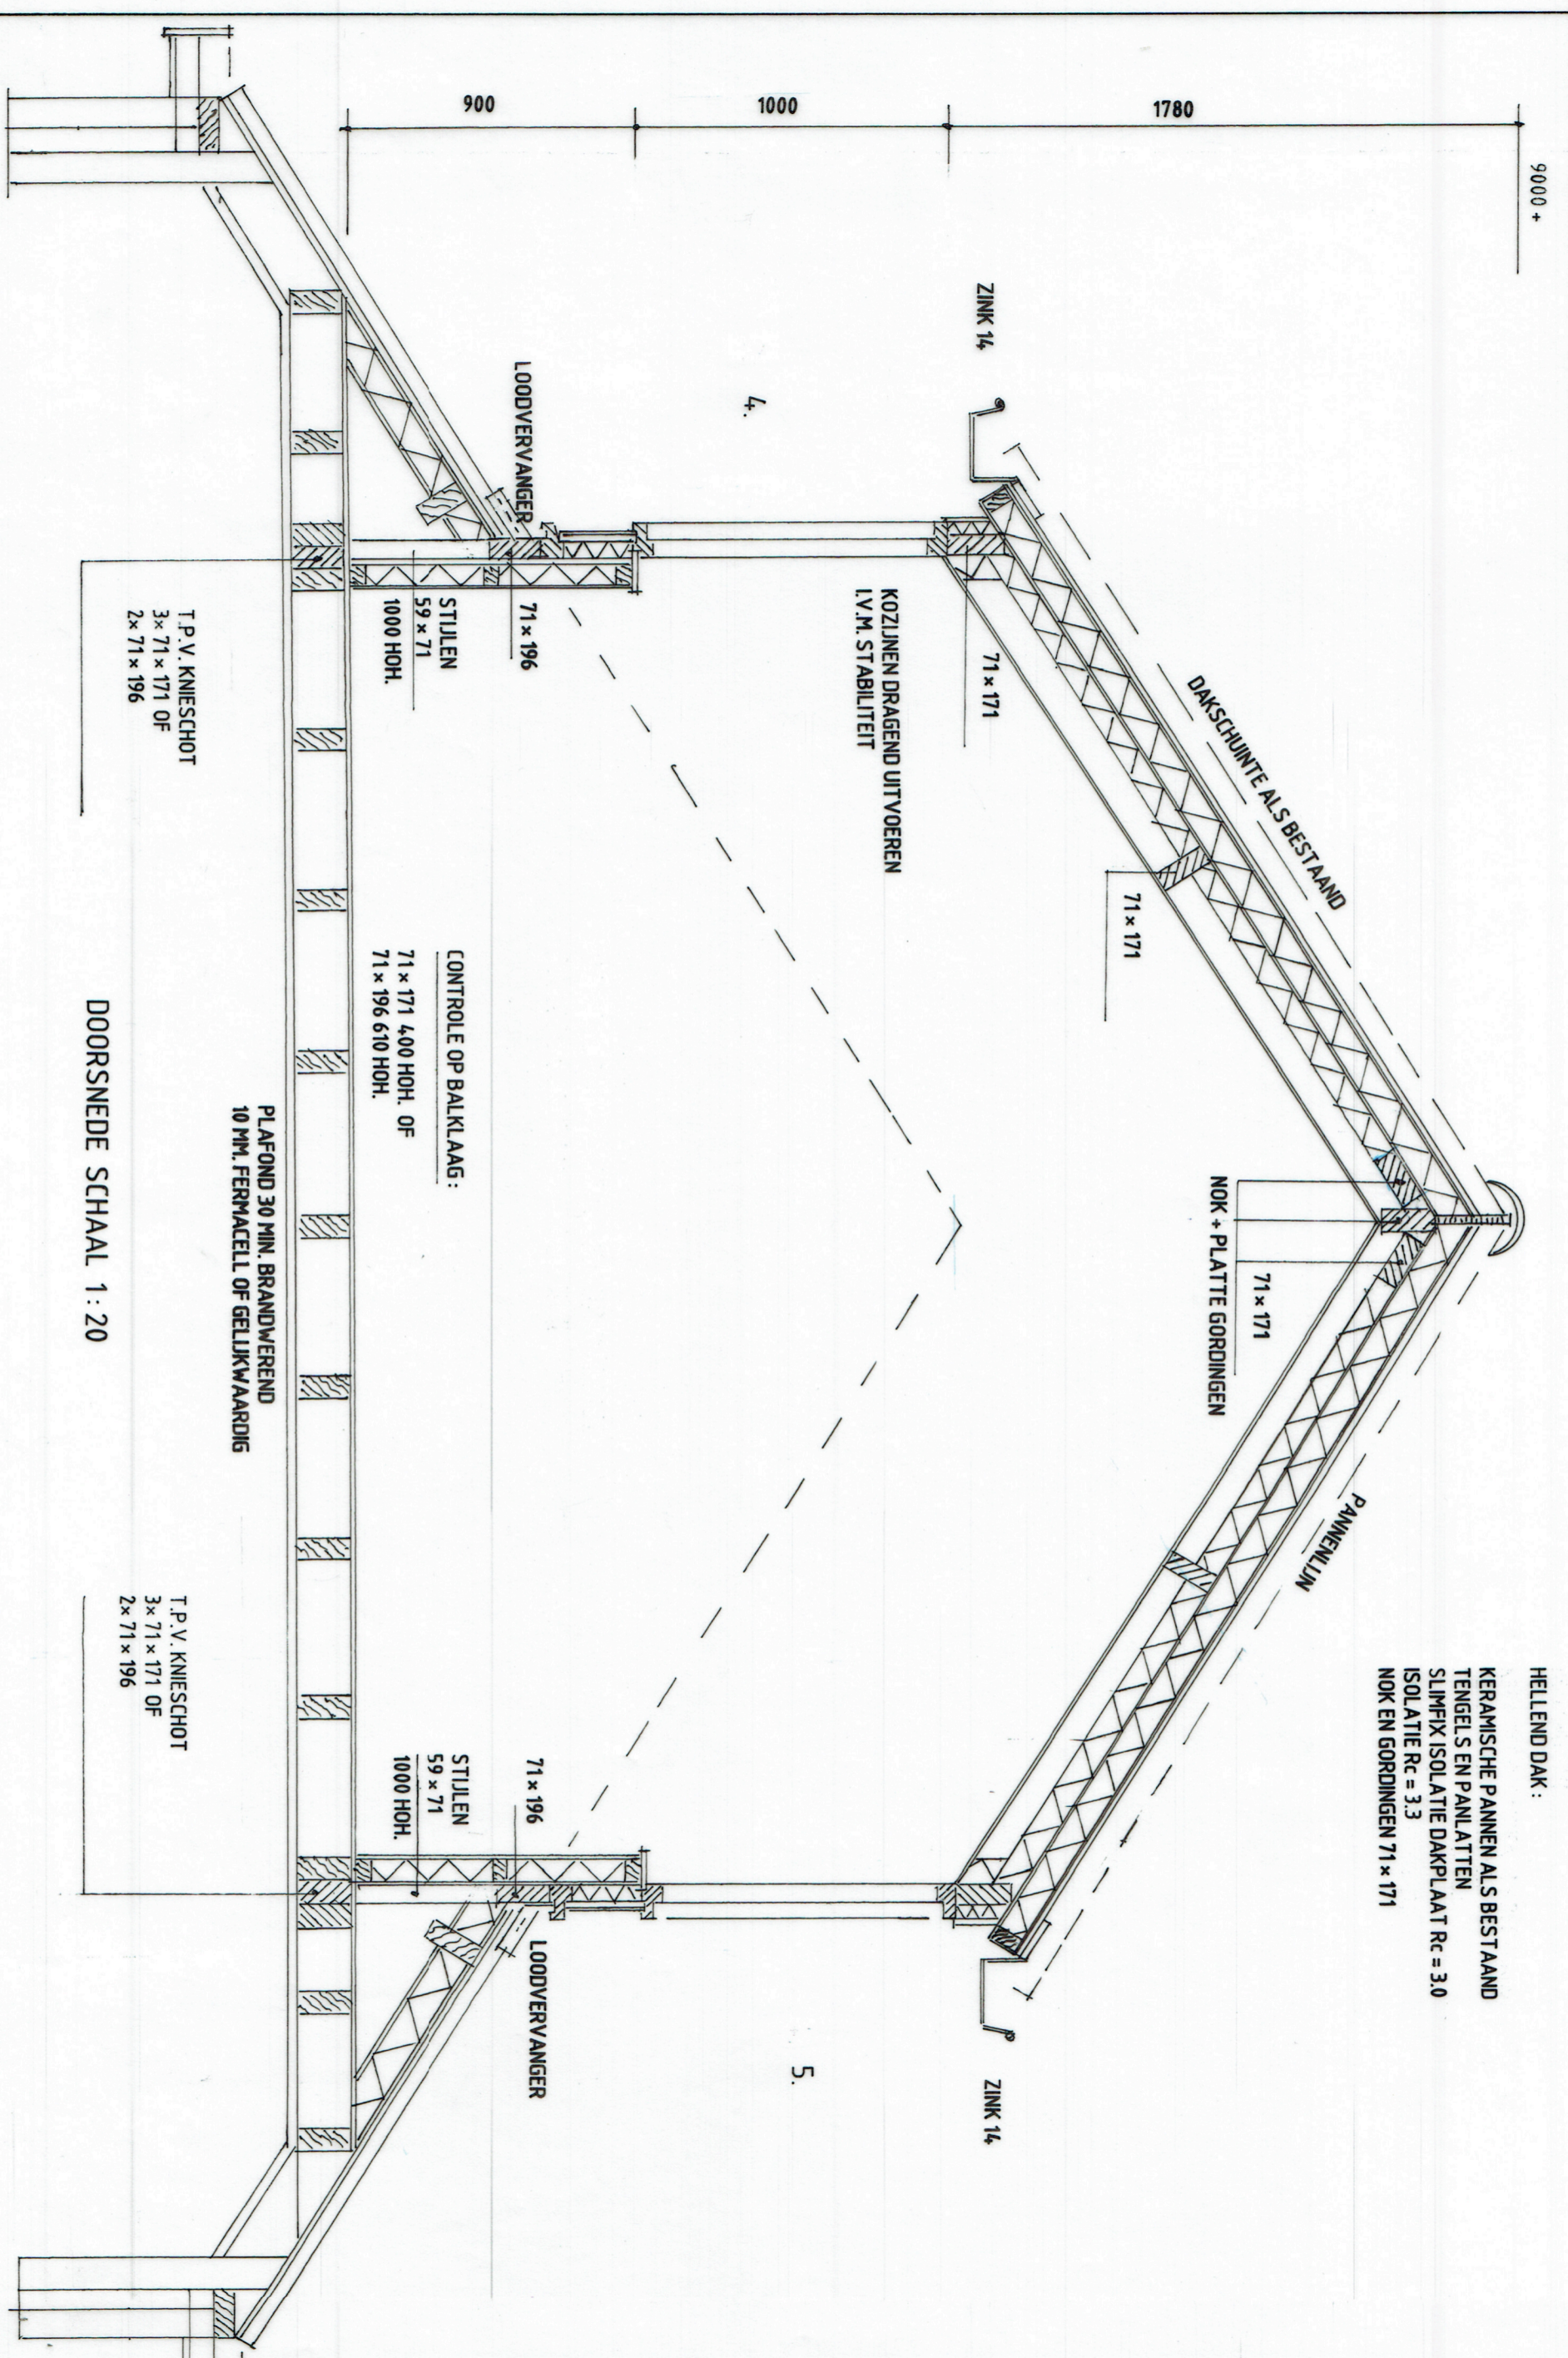

9000 +

900 1000 1780

HELLEND DAK :
 KERAMISCHE PANNEN ALS BESTAAND
 TENGELS EN PANLATTEN
 SLIMFIX ISOLATIE DAKPLAAT Rc = 3.0
 ISOLATIE Rc = 3.3
 NOK EN GORDINGEN 71 x 171

DAKSCHIJNTE ALS BESTAAND

NOK + PLATTE GORDINGEN
 71 x 171

PANNENLJN

KOZIJNEN DRAGEND UITVOEREN
 I.V.M. STABILITEIT

LOODVERVANGER

STIJLEN
 59 x 71
 1000 HOH.

CONTROLE OP BALKLAAG :
 71 x 171 4,00 HOH. OF
 71 x 196 6,10 HOH.

PLAFOND 30 MIN. BRANDWEREND
 10 MM. FERMACELL OF GELIJKWAARDIG

T.P.V. KNIESCHOT
 3 x 71 x 171 OF
 2 x 71 x 196

DOORSNEDENDE SCHAAAL 1:20

T.P.V. KNIESCHOT
 3 x 71 x 171 OF
 2 x 71 x 196

LOODVERVANGER

STIJLEN
 59 x 71
 1000 HOH.

SCHAAL 1:20

3.