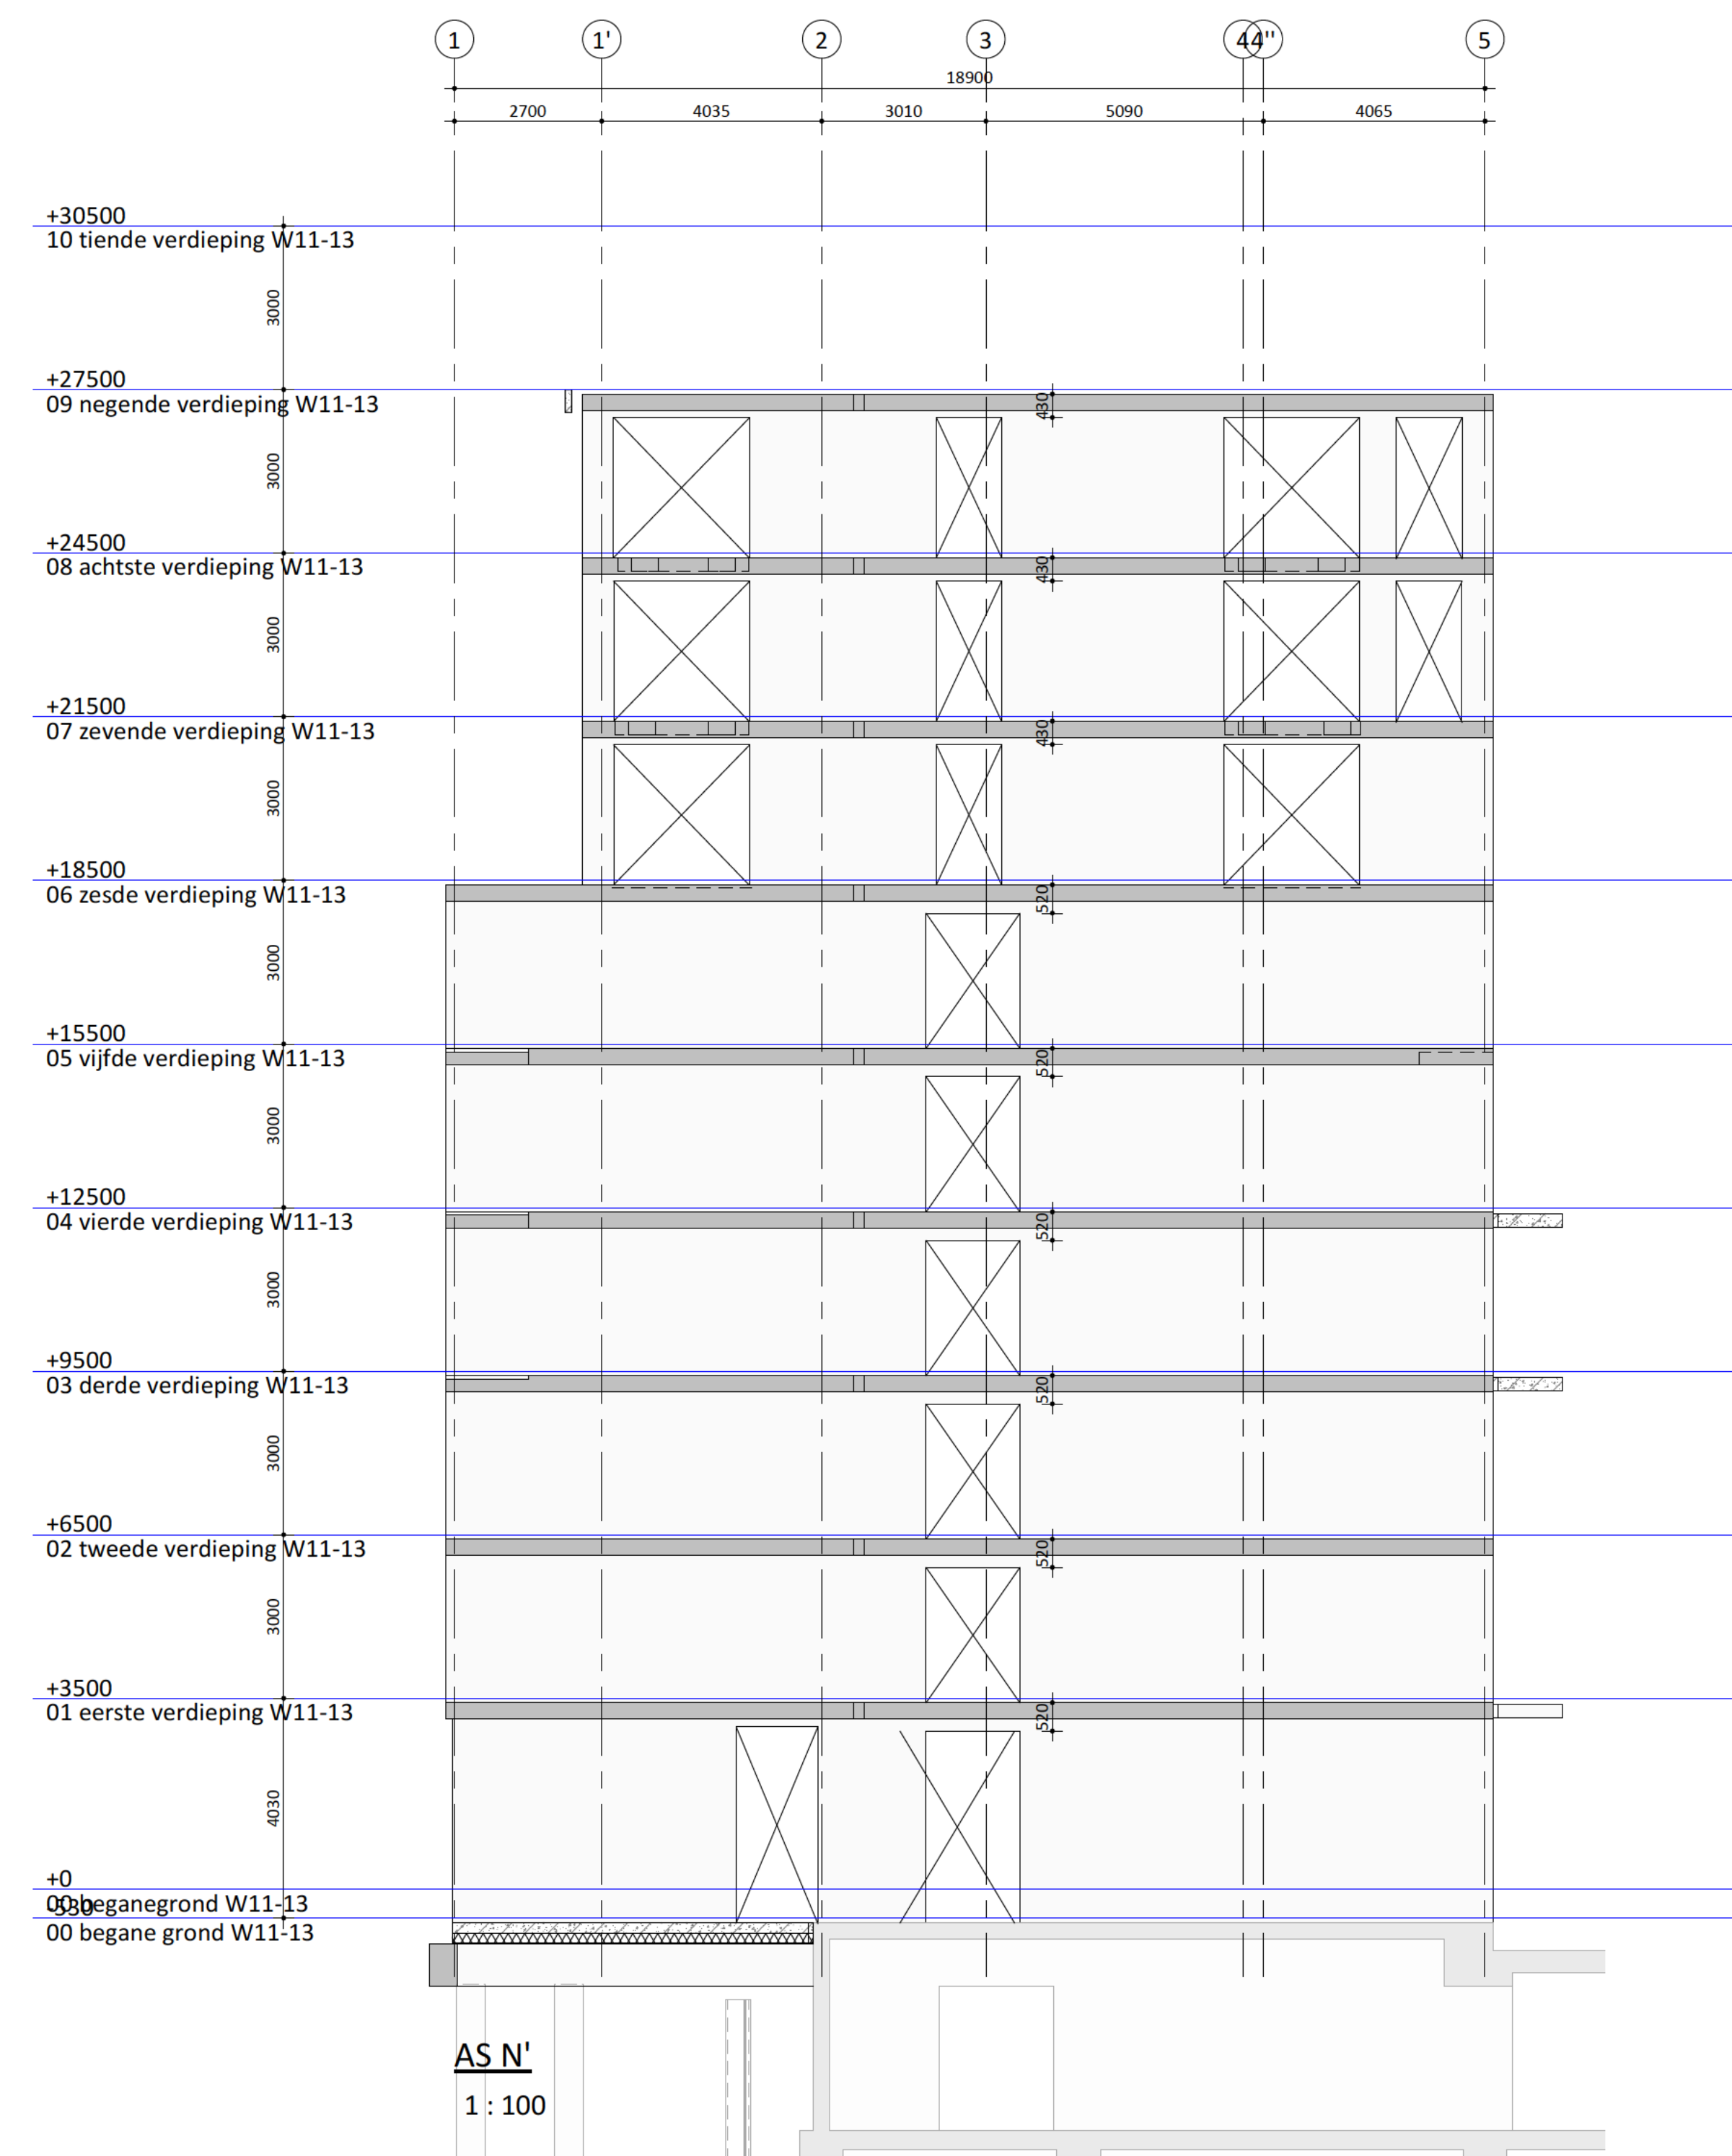
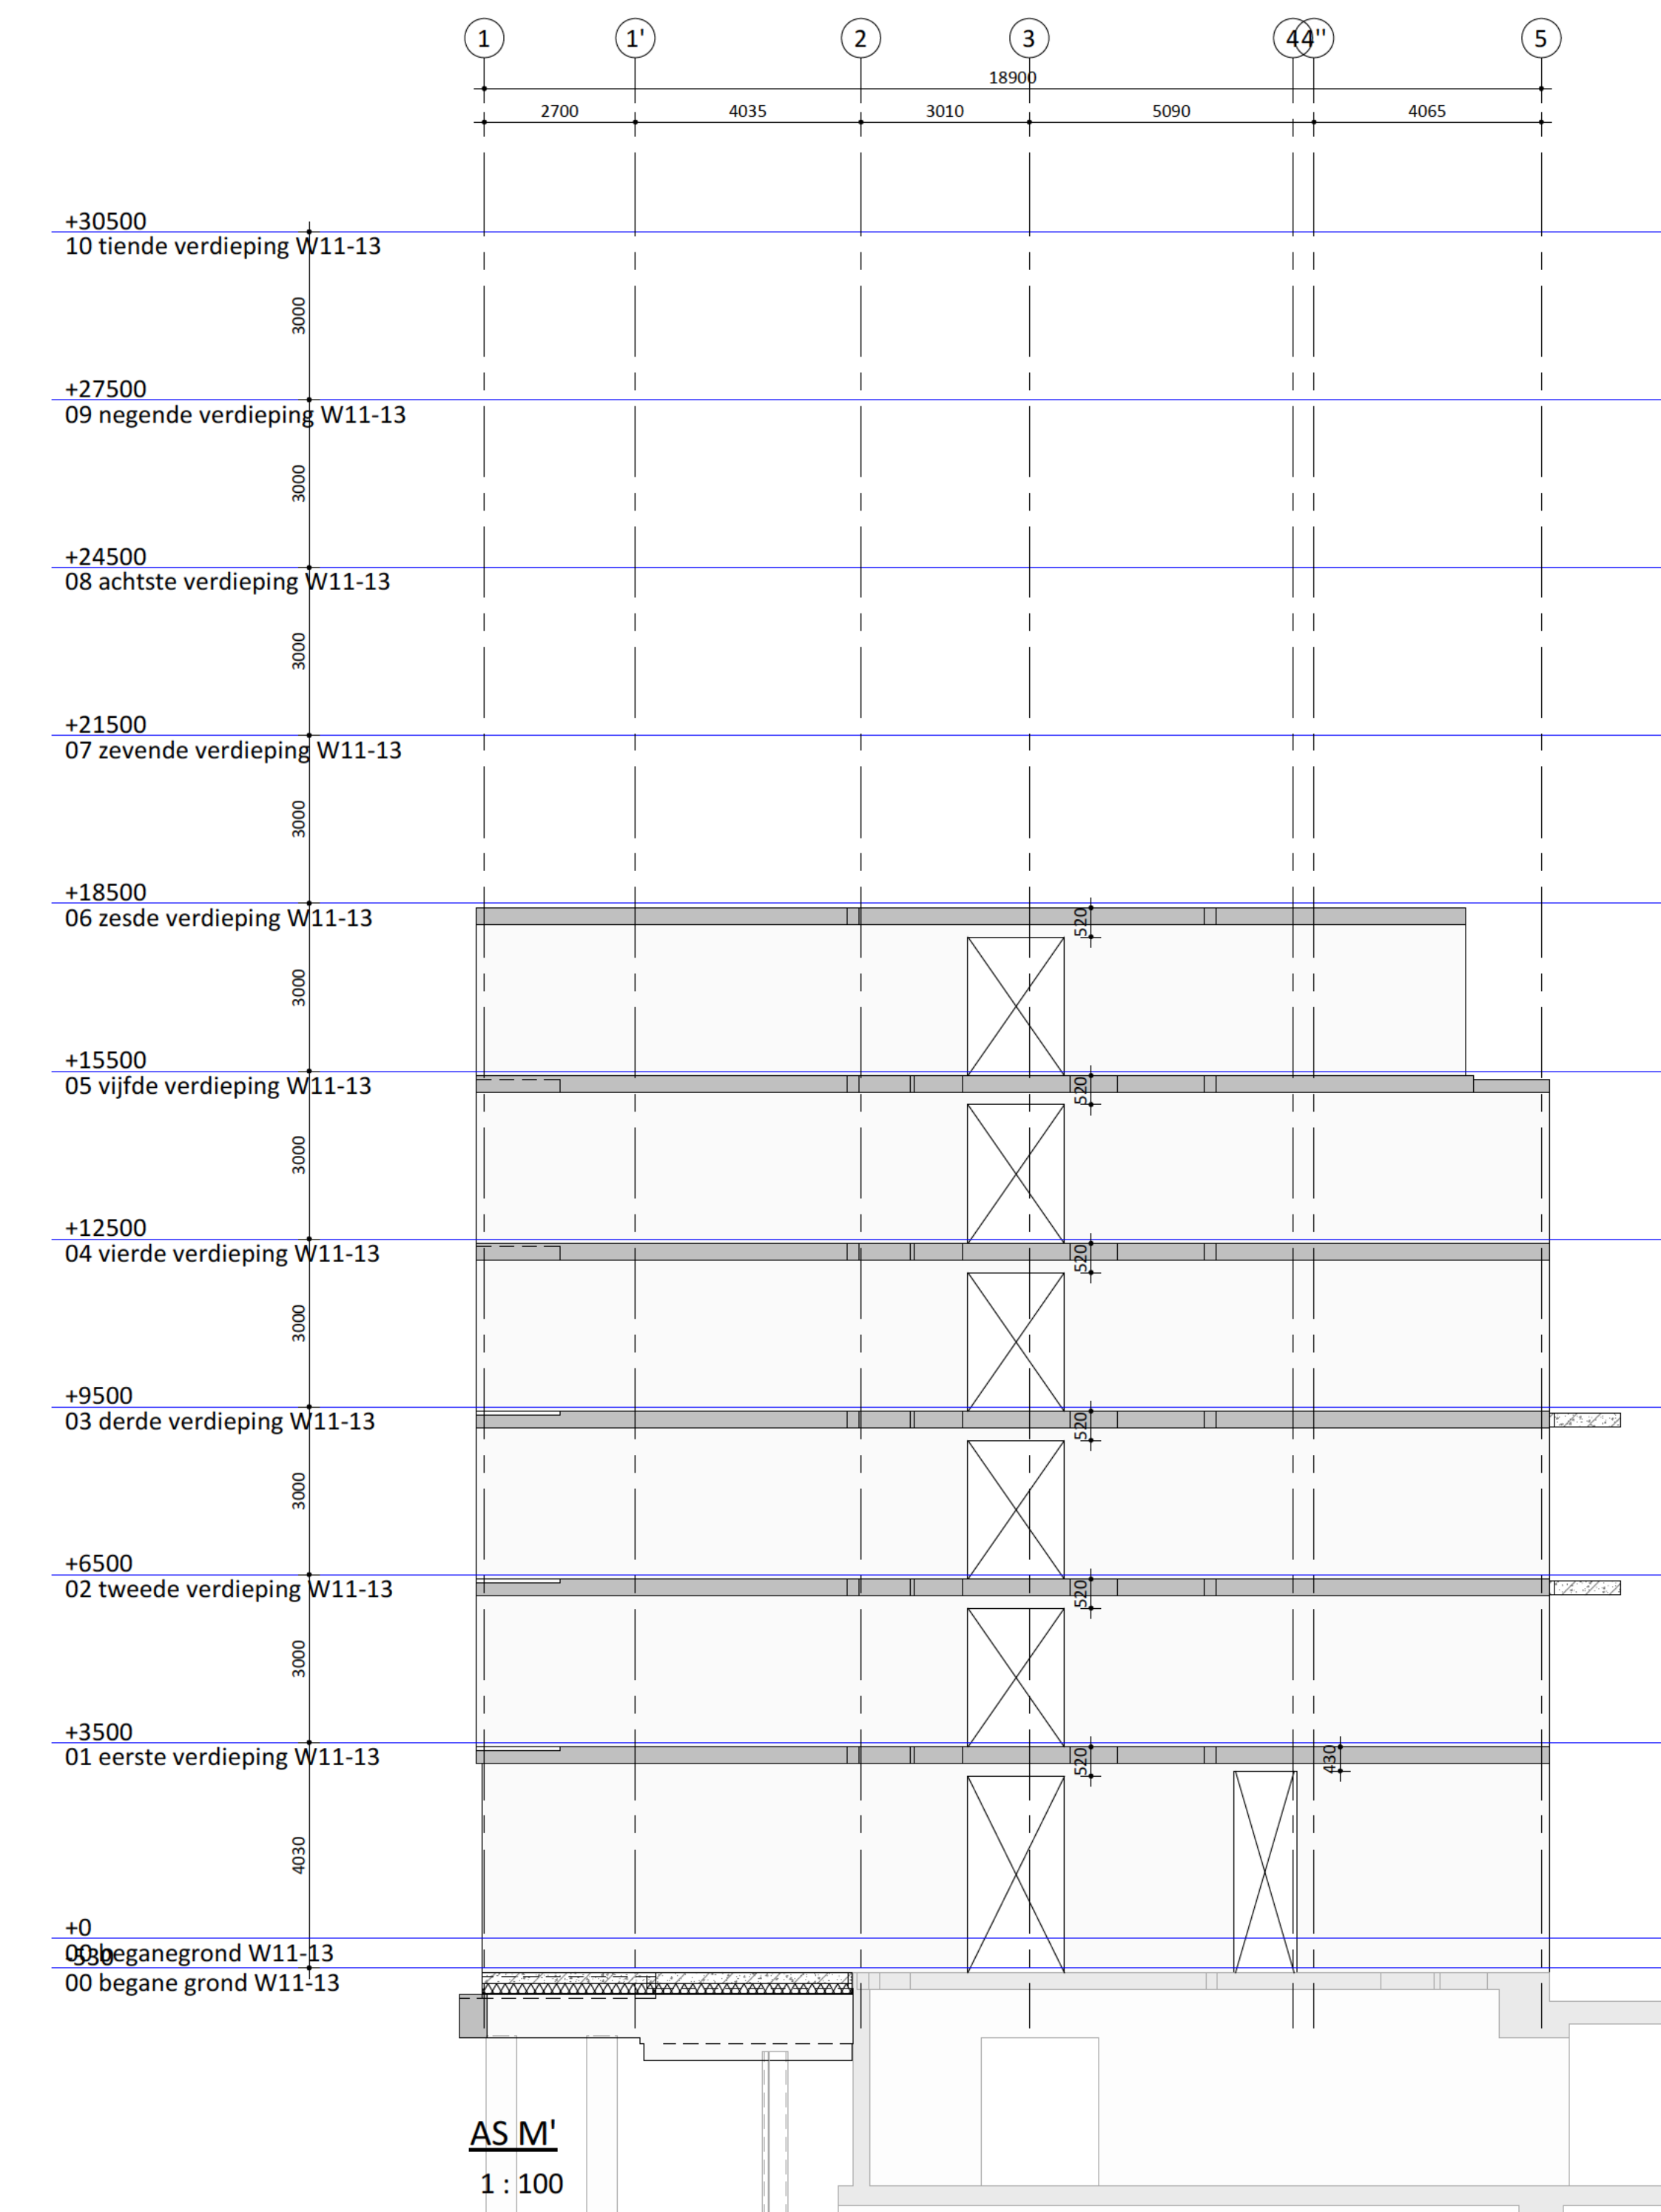
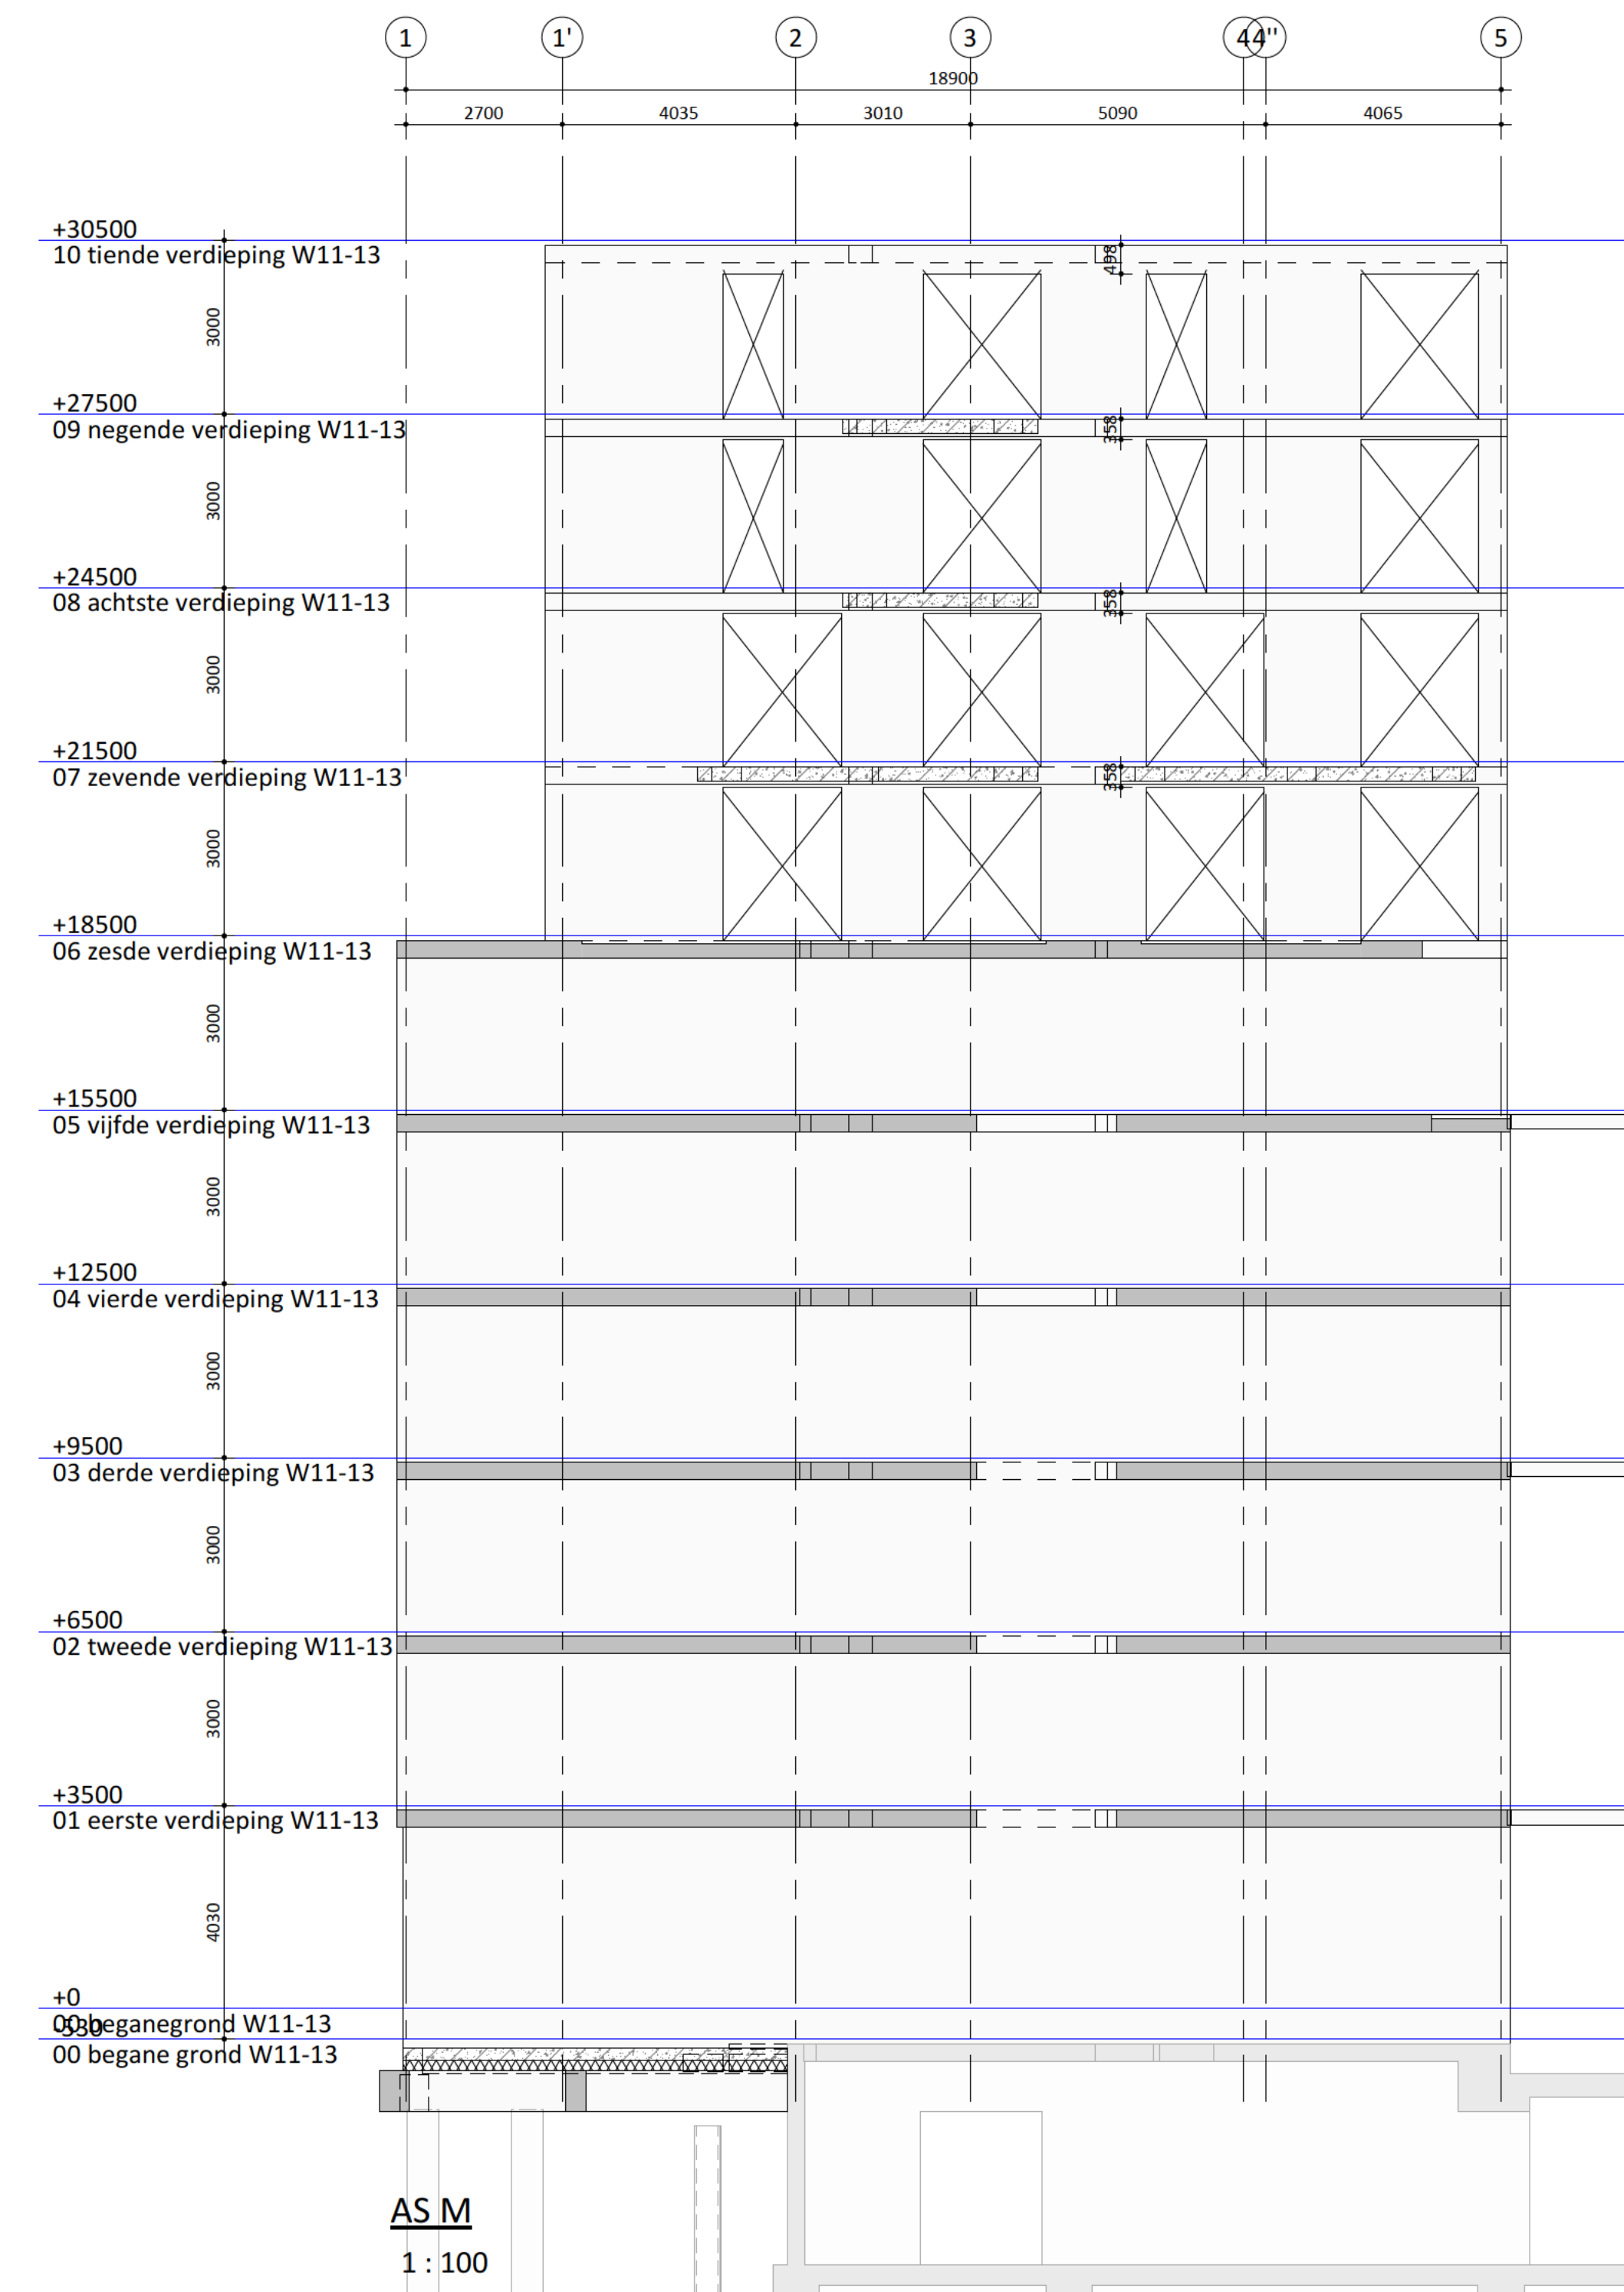


ALGEMENE OPMERKINGEN

- alle maatvoering in mm en in het werk te controleren, tenzij anders aangegeven
- spaaigraven definitief te boordveren in combinatie met leidingenloop in vloeren.
- bij de balkons geen i-Docks systeem toepassen
- alle afgewerkte buitenruimtes moeten worden afgedekt met een dakconstructie van min. 10% hellingshoek
- staal steekklasse S55; tenzij anders vermeld
- kalkzandsteen steekklasse C32; tenzij anders vermeld
- beton steekklasse C24; tenzij anders vermeld
- beton steekklasse C30/37; tenzij anders vermeld
- prefab beton steekklasse CA15/S; tenzij anders vermeld
- brandwerendheidsklasse hoofddoelconstructie: L20 minuten
- bestandse constructiedetails moeten in het werk gecombineerd worden op positie, afmeting en overspanningsrichting

AANDUIDINGEN

BK = beton kolom	KW = koloprofiel grot getrokken
BB = beton balk	KW = koloprofiel warm gewald
PBK = prefab beton kolom	B = buisprofiel
PBB = prefab beton balk	

LEGENDA

	beton op de vloer; in het werk gestort	 overspanningsrichting vloer ... = kolom boven vloer ... = kolom onder vloer P = ploeiempel (mm) D = dikte vloer (mm)
	beton op de vloer; prefab	
	metaalw erk op de vloer; kalkzandsteen	
	constructie onder de vloer	

Deze tekening is gebaseerd op:
Model Aveco de Bondt: MKW_W11-13_CON_ADB_R25214570

Onderligger derden: MKW_W11-13_BWK_HFB_R25

S.O	30-09-2015	ontwerpoverspanning definitief
A.O	10-07-2015	ontwerp wijzigingen
L.O	16-06-2015	ontwerp wijzigingen
D.O	23-11-2012	eerste opgave, def.
D.O	10-06-2012	eerste uitgave
Datum:	Omschrijving:	

Project : Marktwaardier West te Amsterdam

Onderdeel : Waandaanzichten - A's J, K, L, M, N'

Architect : HFB

Aanvrager : Kinderd Wessels Amsterdam

Opmetschrijver : Marktwaardier CV

Projectnr.: 7421-03.india

Uitgegeven door: Aveco de Bondt

www.avecoind.nl

onderzoeks ontwerp advies