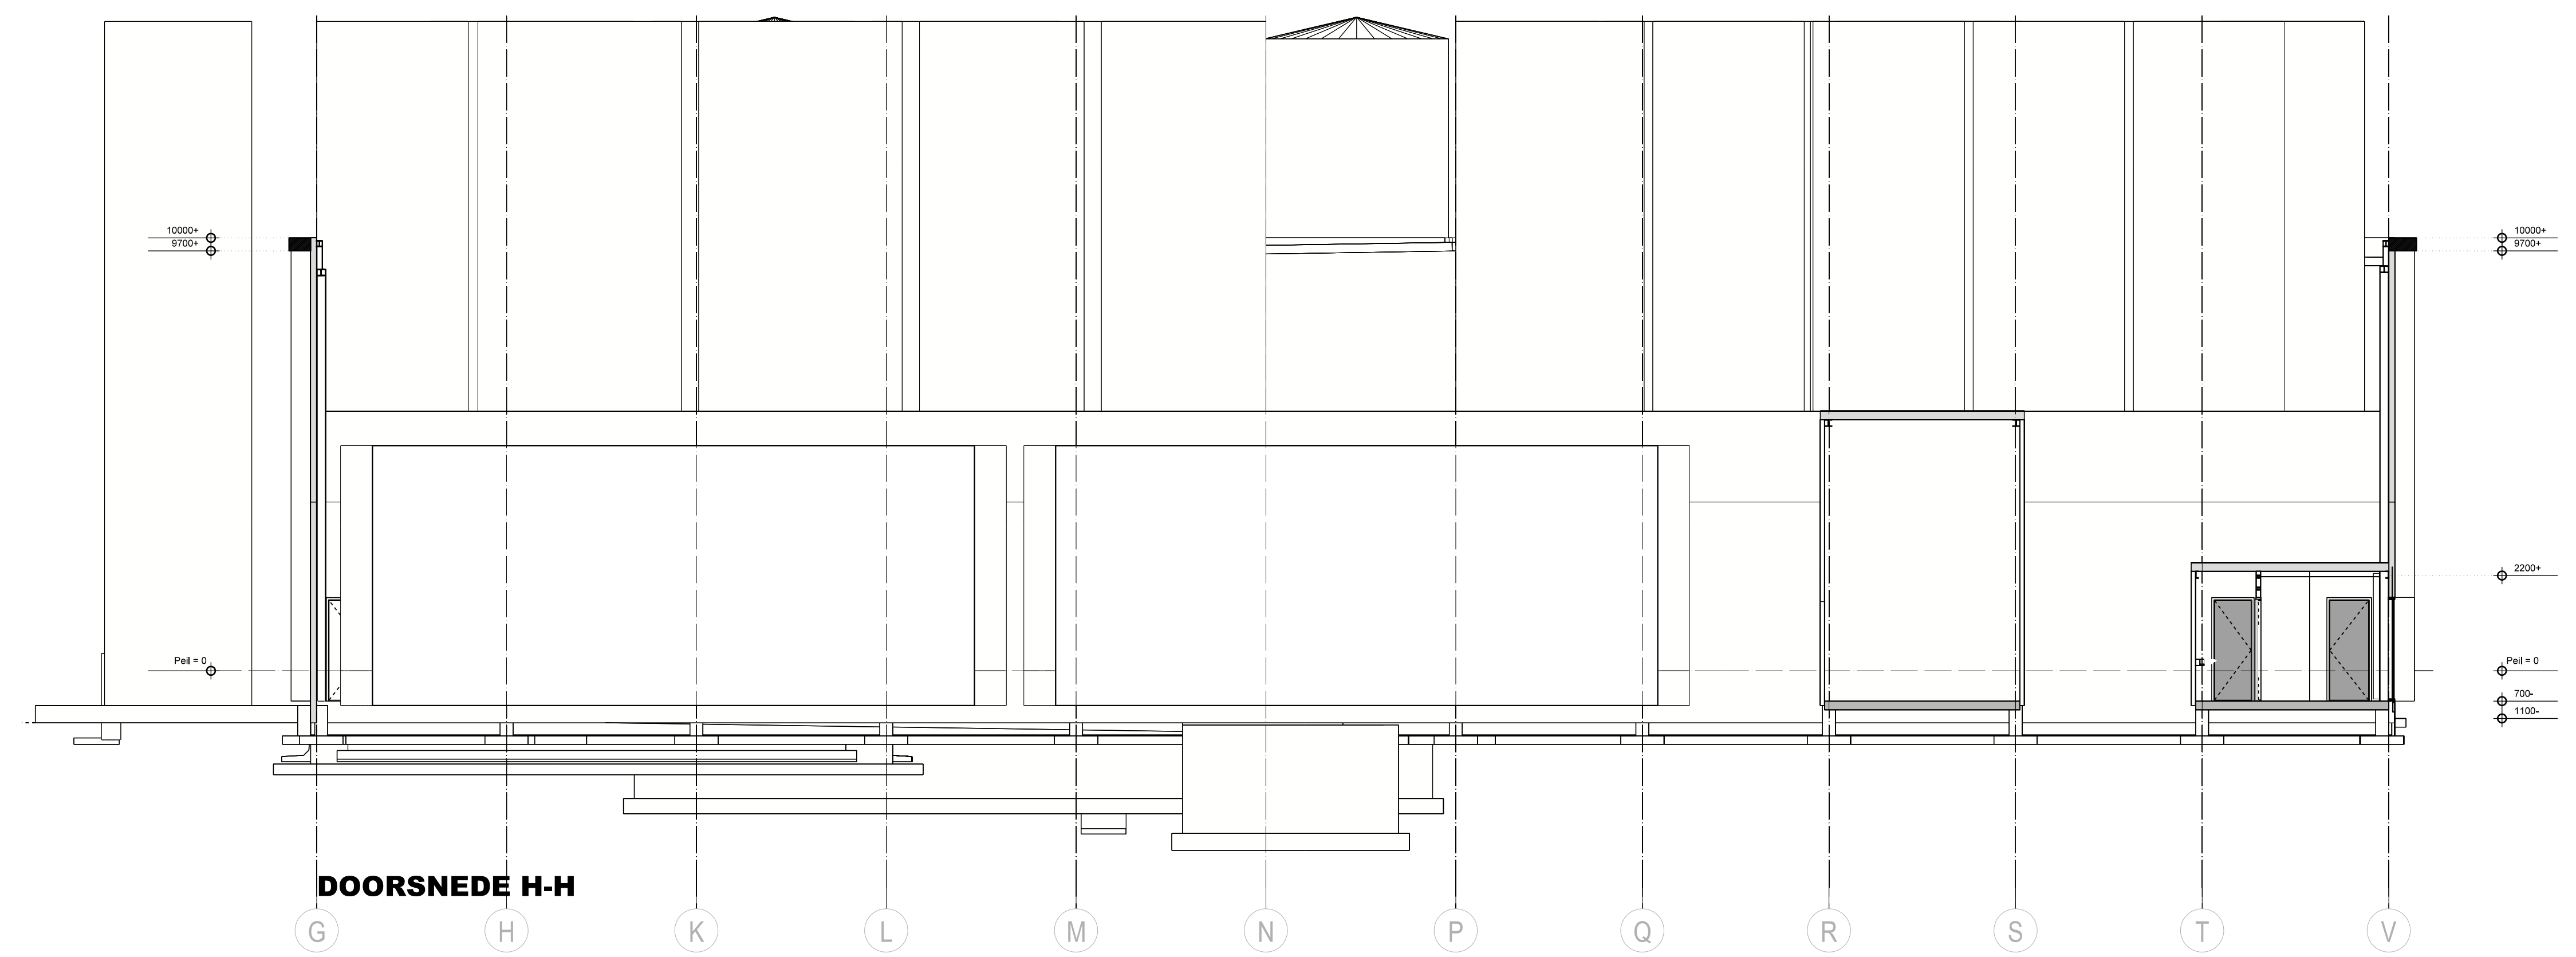
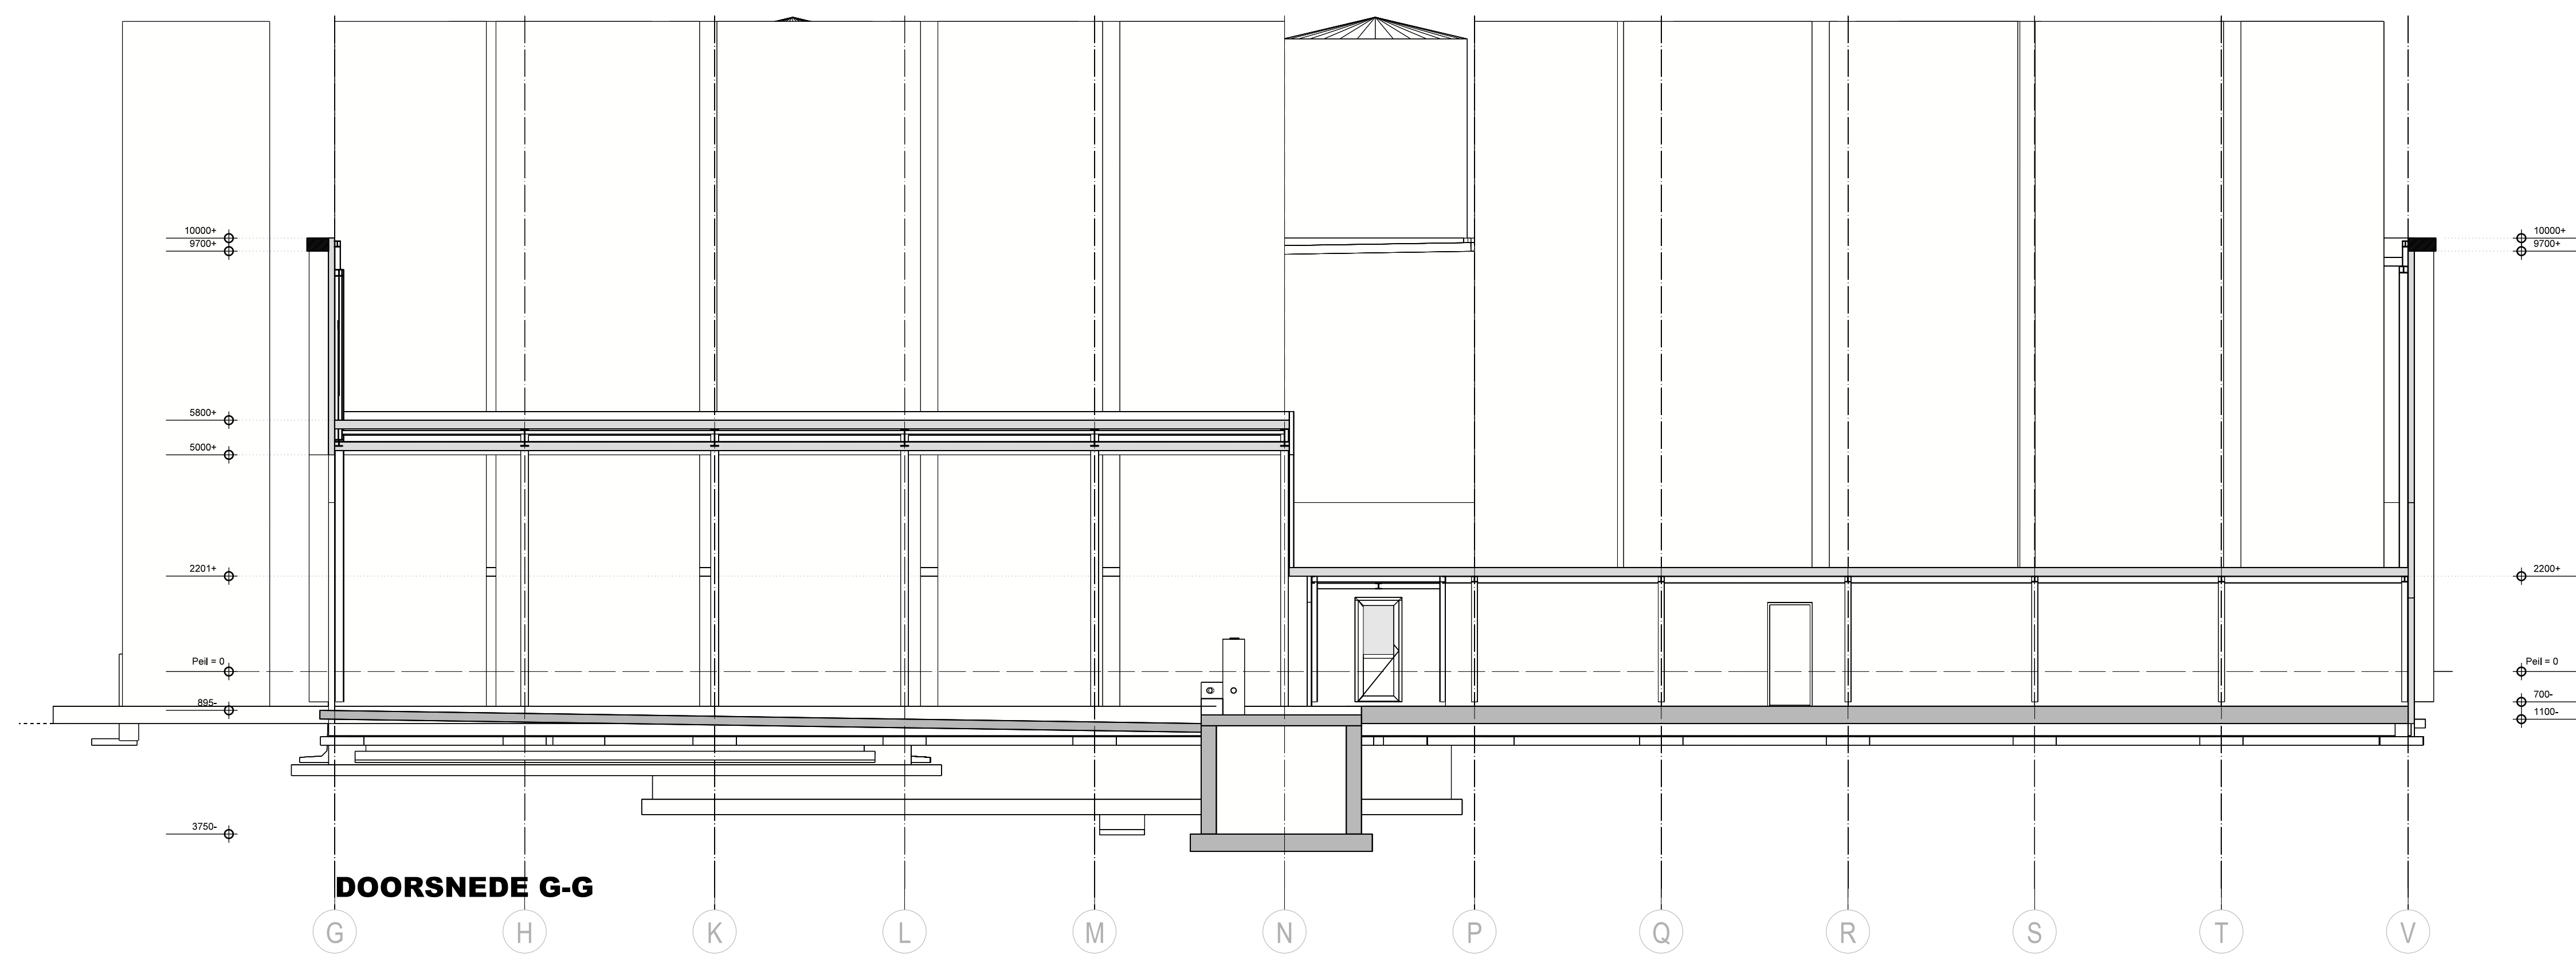


Project
Rouveen Kaasspecialiteiten - Fase IV
doorsnede G-G t/m M-M

Opdrachtgever
Rouveen Kaasspecialiteiten
Oude Rijksweg 395
7954 GH ROUVEEN
T: (0522) 29 42 22
info@rouveenkaas.nl

Uitvoerder
idem

Maatstaf
1:100/200
Formaat
594x1309mm
Status
definitief
aanvraag

Datum
15-11-2023, HV
28-11-2023, HV
08-12-2023, HV
20-12-2023, HV

Project
V1837
Bladzijde
03.2