


Remondis
locatie Deventer

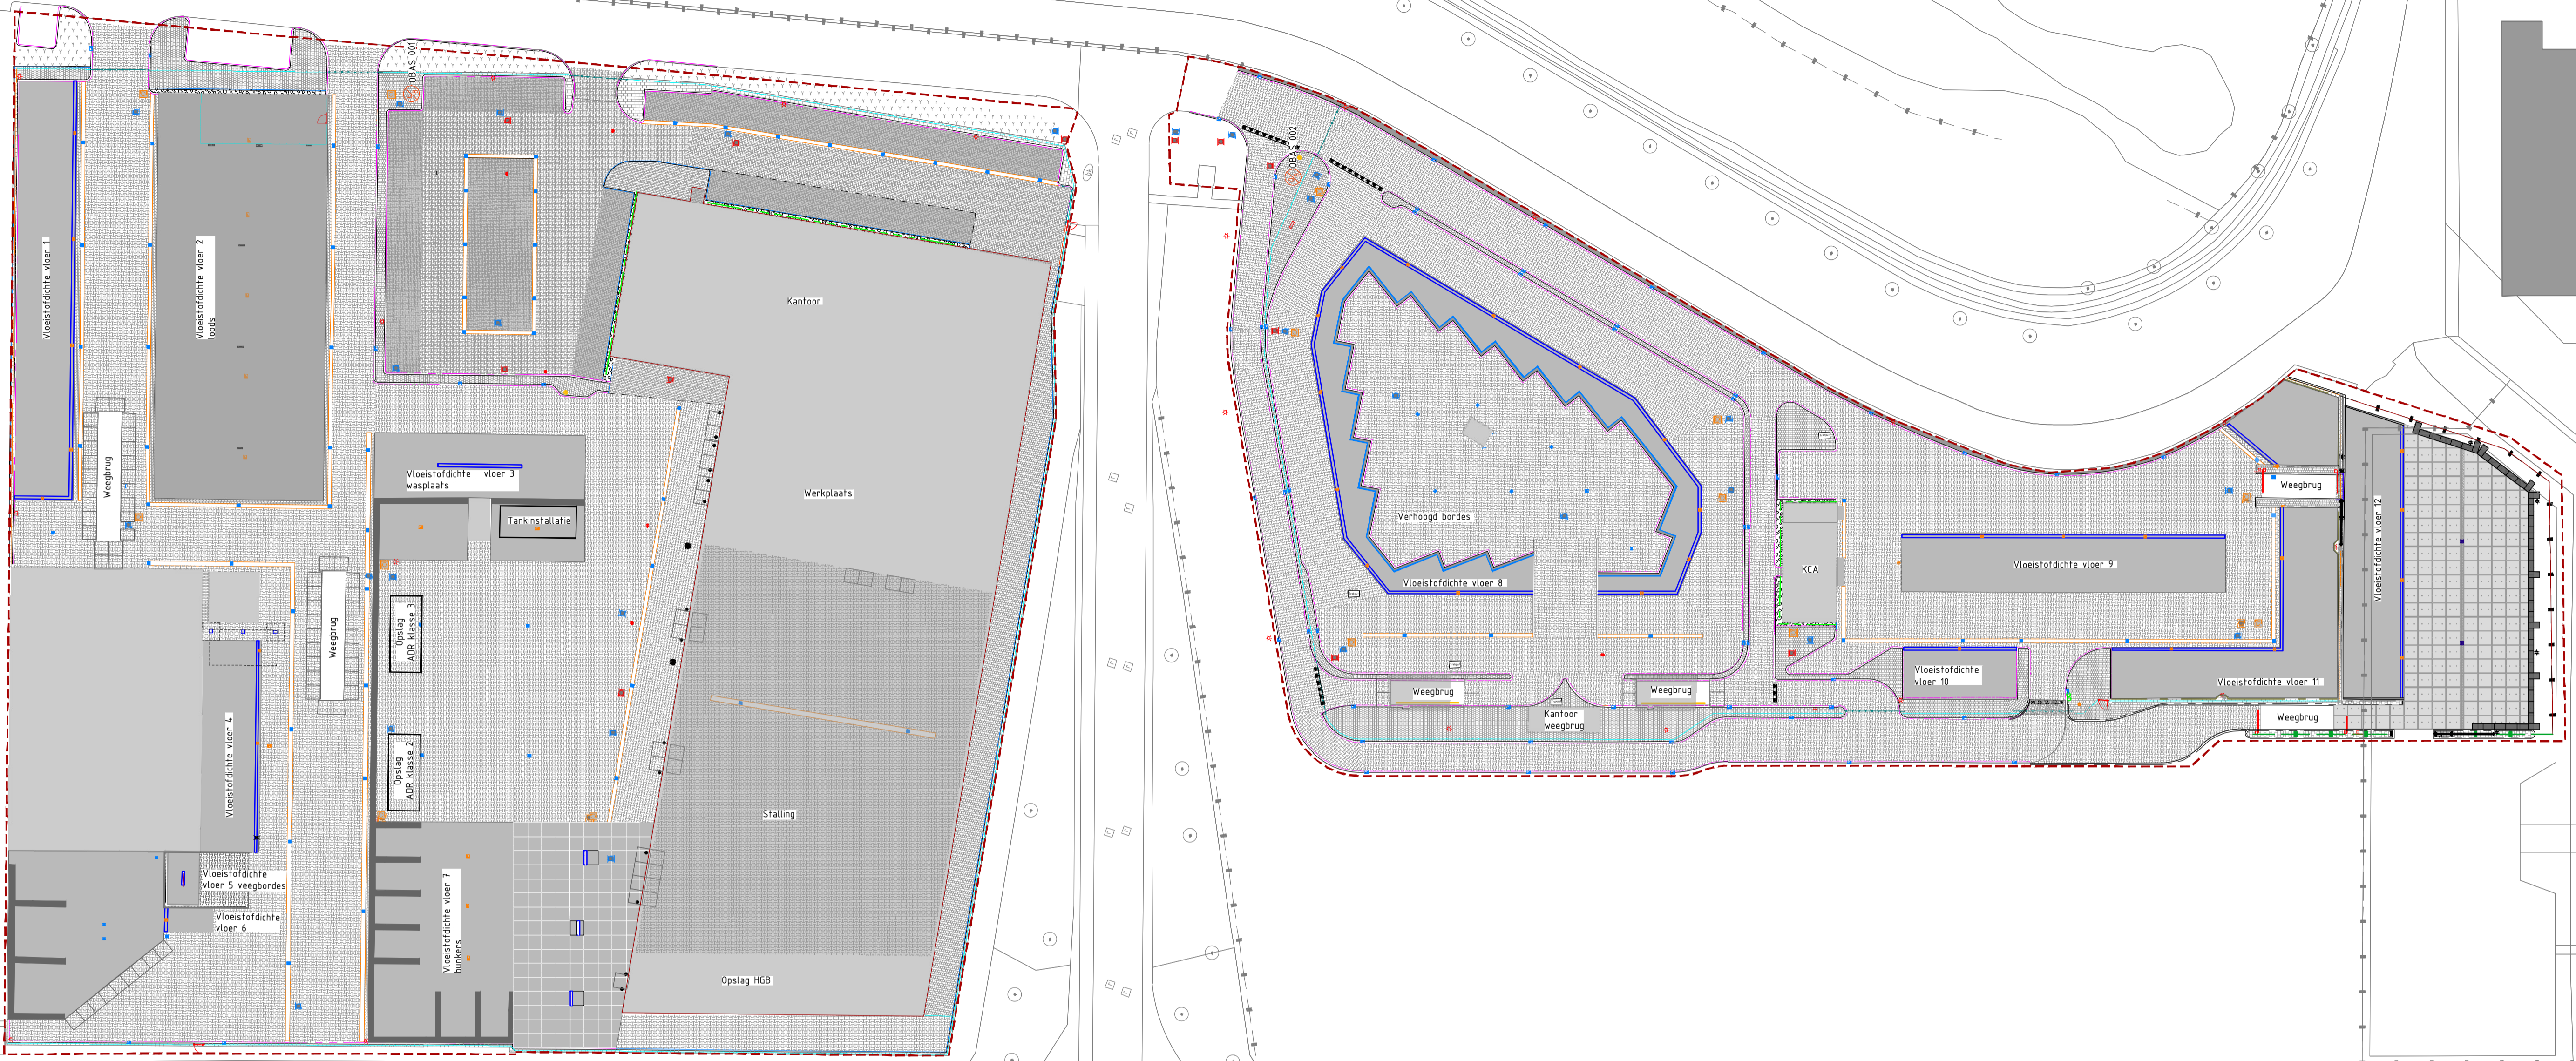


Akif garage
GWTR Grondwater Techniek
Roofing Projects
Stoekwinkel

Braakliggend terrein

Cherokee Lme Garage

Zoutloods

Voormalig milieustraat

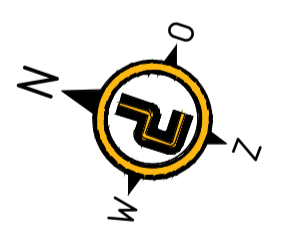


Legenda

- Grens van de inrichting
- Bebouwing
- Elementenverharding
- Vloestofdichte vloer
- Prefab betonplaten
- Betonnen stapelblokken

OPMERKINGEN

- eenheden in meters, hoogtematen in meters t.o.v. nap; tenzij anders aangegeven

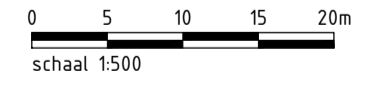

Opdrachtgever Circulus Berkel
Project Circulus Deventer
 Westfalenstraat 5 en 18
Onderdeel Inrichtingstekening (percelen 3257, 3248, 3254, 3252 en 3255)

Versienummer	1.0	2.0	3.0	4.0	5.0	Tekeningnummer	32254_300	
Datum versie	10-10-2022	18-10-2022				Bladnummer	1 van 1	
Getekend	R. Hagens	R. Hagens				Schaal	1 : 500	
Gecontroleerd	G. de Weerd	G. de Weerd				Formaat	A1	
Status tekening	Definitief						Aanmaakdatum	10-10-2022



Dusseldorp Infra, Sloop en Milieutechniek BV Postbus 55, 7130 AB Lichtenvoorde Telefoon: 0544 - 488488
 Albert Schweitzerstraat 31, 7131 PG Lichtenvoorde E-mail: info@dusseldorp.nl
 Deze tekening is eigendom van Dusseldorp ISM, zonder toestemming mag niets van deze tekening worden gekopieerd, gebruikt of aan derden worden verstrekt.