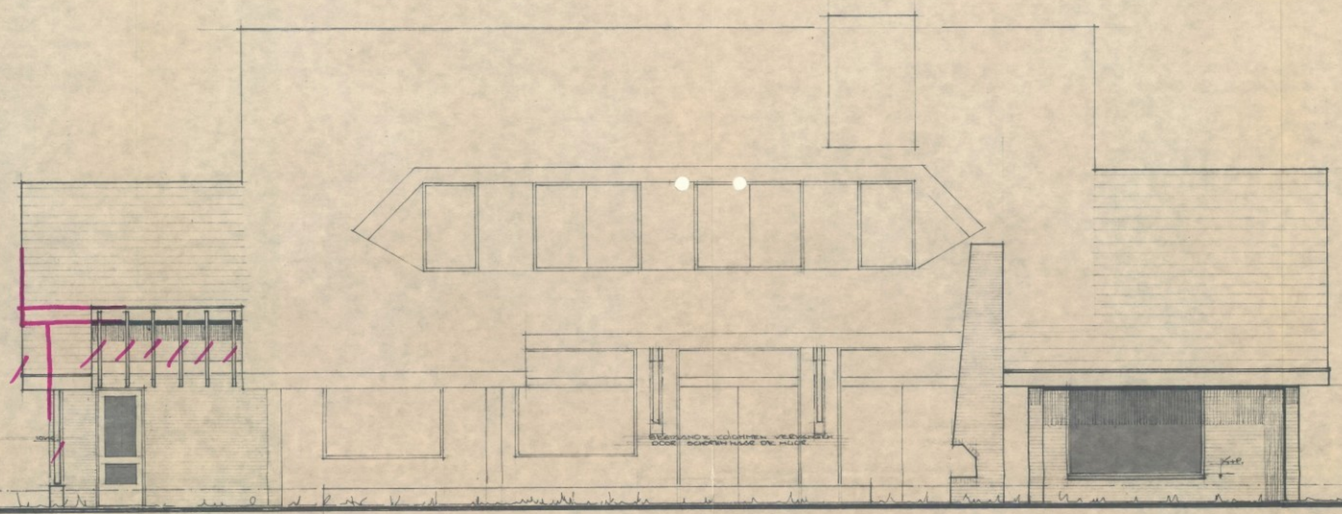

ACHTERGEVEL.

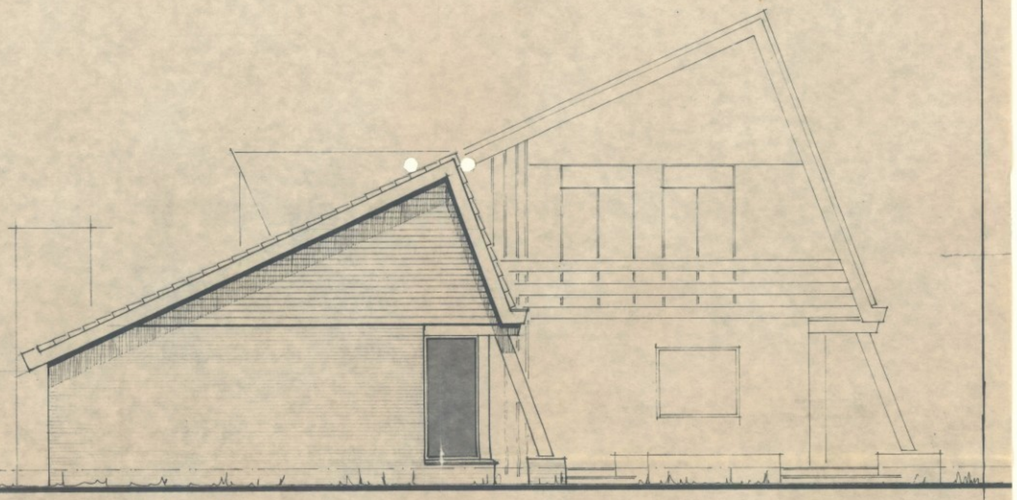

ZIJGEVEL LINKS.

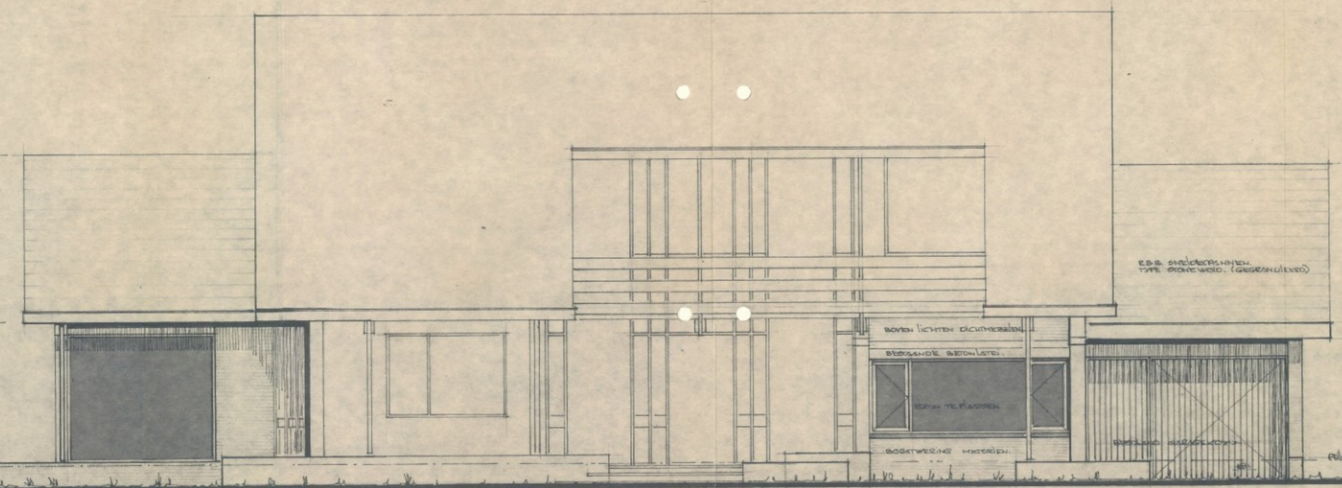

VOORGEVEL.

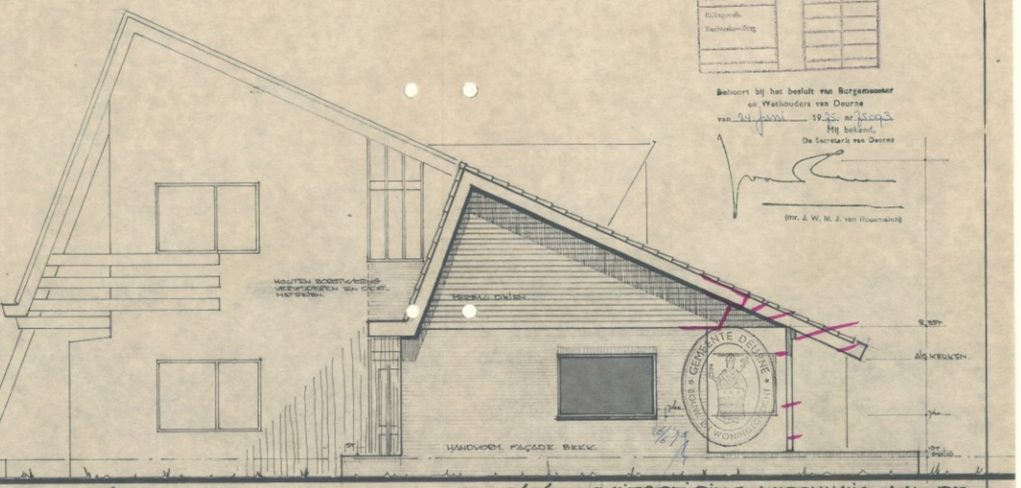

ZIJGEVEL RECHTS.

BOUW- EN WONINGTOEZICHT DEURNE		
Registratiebon	25.093	
Akkoord voor:	Datum	Sign.
Bouw Won. toezicht	18.7.75	
Welstandstoezicht	18.7.75	
Beoordeling plan	18.7.75	
Prov. Waterst.		
Precisie		
Rechtgeschil		
Vaststelling		

Behoort bij het besluit van Burgemeester en Wethouders van Deurne
van 21 juni 1975 nr. 25093
Hij bestond.
De Secretaris van Deurne
(mr. J. W. M. J. van Rosmalen)

GEMEENTE DEURNE
BOUW- EN WONINGTOEZICHT

WERK 7414
BLAD 3.
GREVEN.
SCHAAL 1:50.
GRET. H.H. D.D. 16-4-75

UITBREIDING WOONHUIS AAN DE JULIANALAAN TE DEURNE.
OPDRACHTG. [redacted] JULIANALAAN 10 DEURNE.
BESTEKTEKENING.
[redacted]