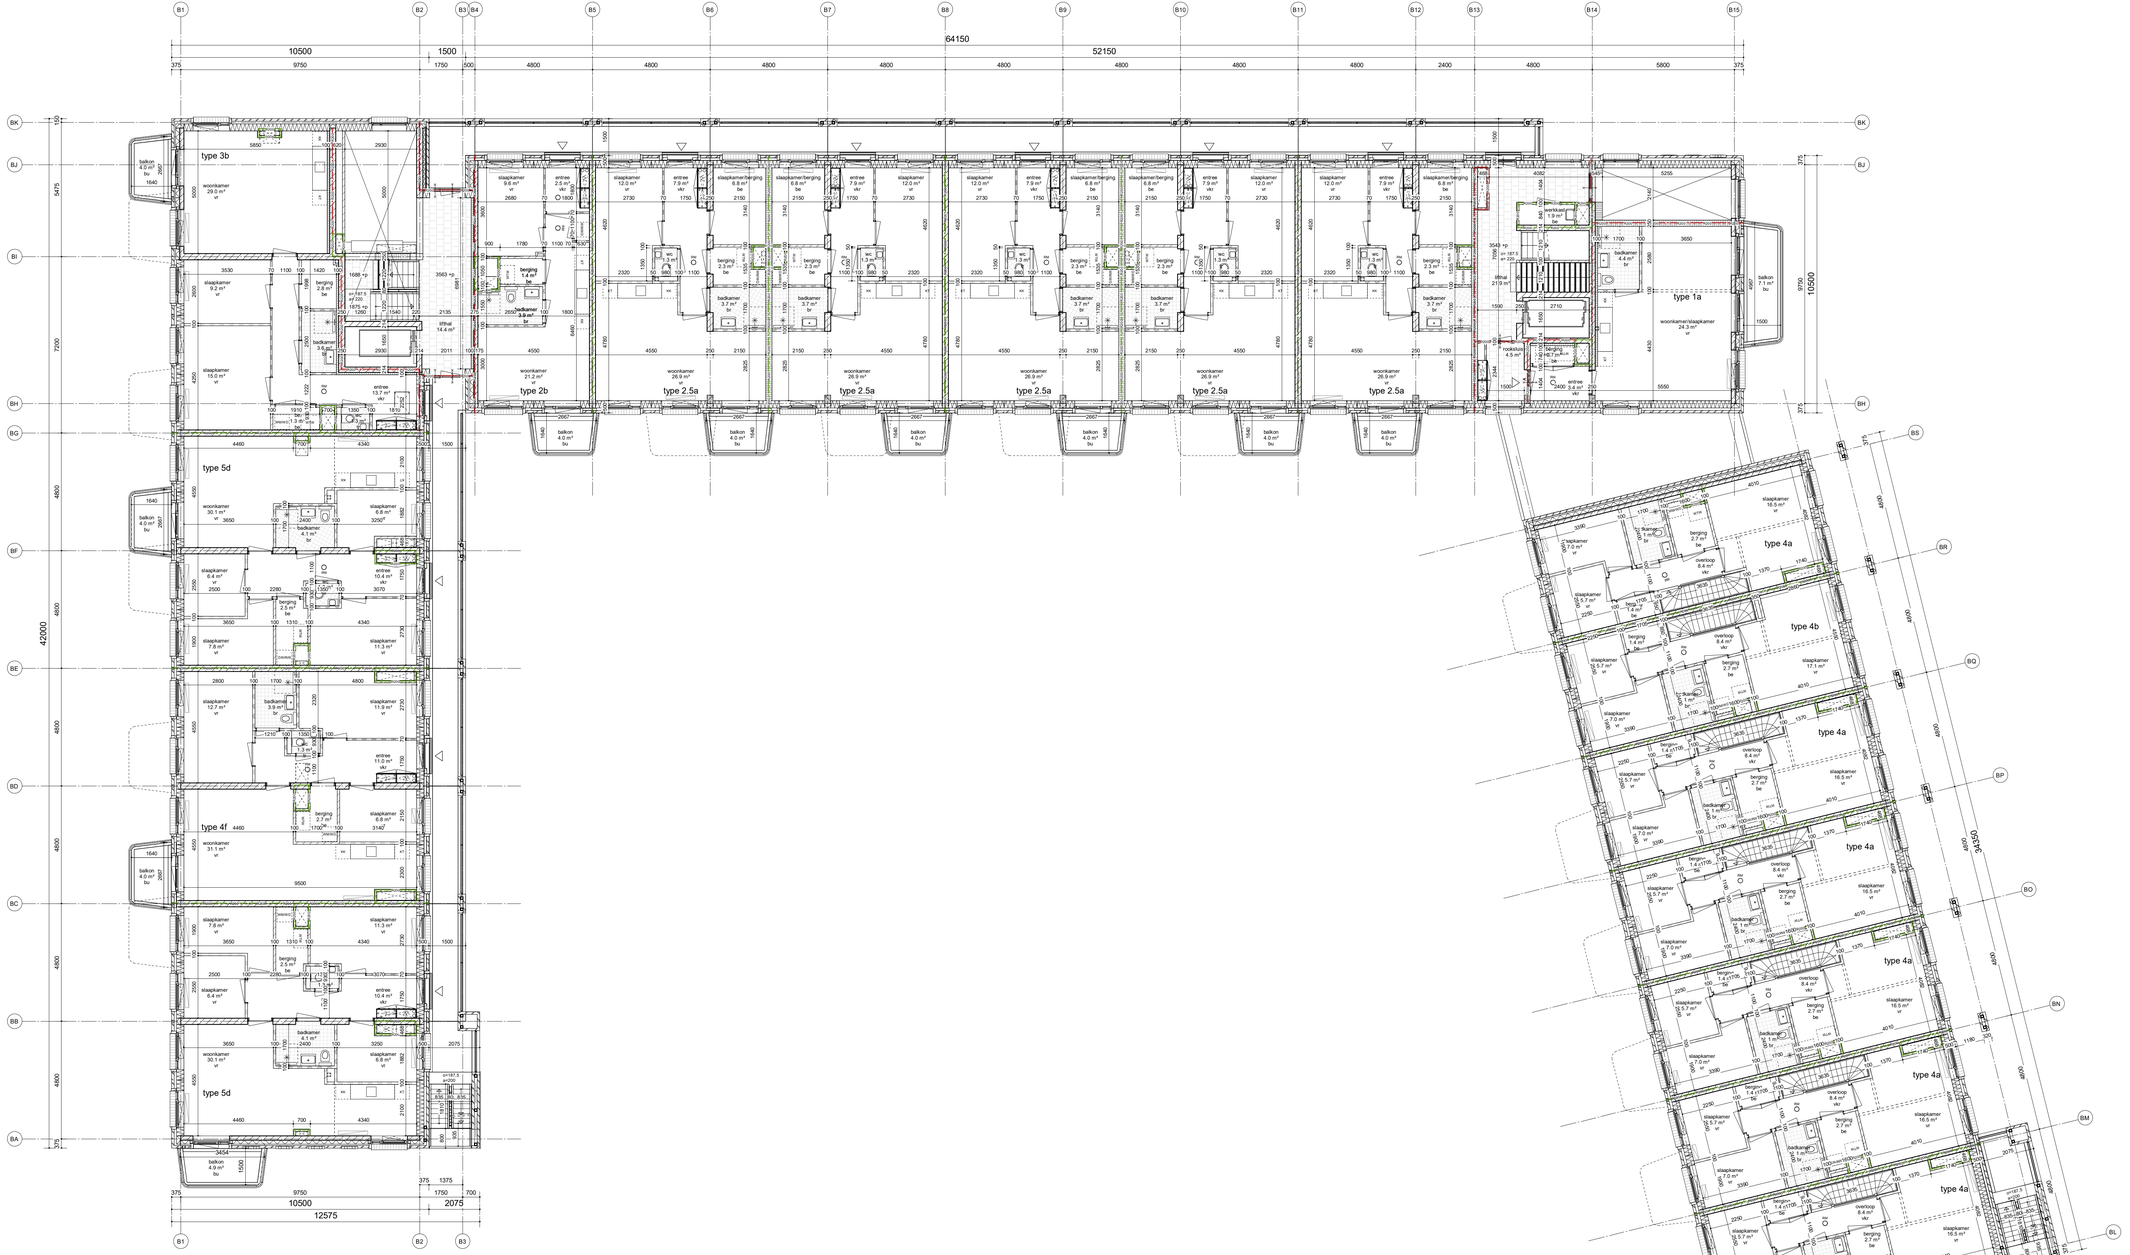

MATERIALEN

- prefab beton
- gewimsenwerk
- kalkzandsteen
- houtskeletbouw gebiskerd
- isolatie wol
- isolatie hoogwaardig
- metalstud (voorzet) wand
- lichte scheidingswand
- lichte scheidingswand - rhkB
- lichte scheidingswand hydro

SYMBOLEN

- entreepijl gebruw
- entreepijl woning
- meterkast electra
- meterkast warm
- rib inspectieluik maken in doorvorschacht van meterkasten
- opstelplaats whe unit
- opstelplaats koelkast
- opstelplaats kookboestel
- opstelplaats wasmachine/droger
- hwa — hwa — hwa —