


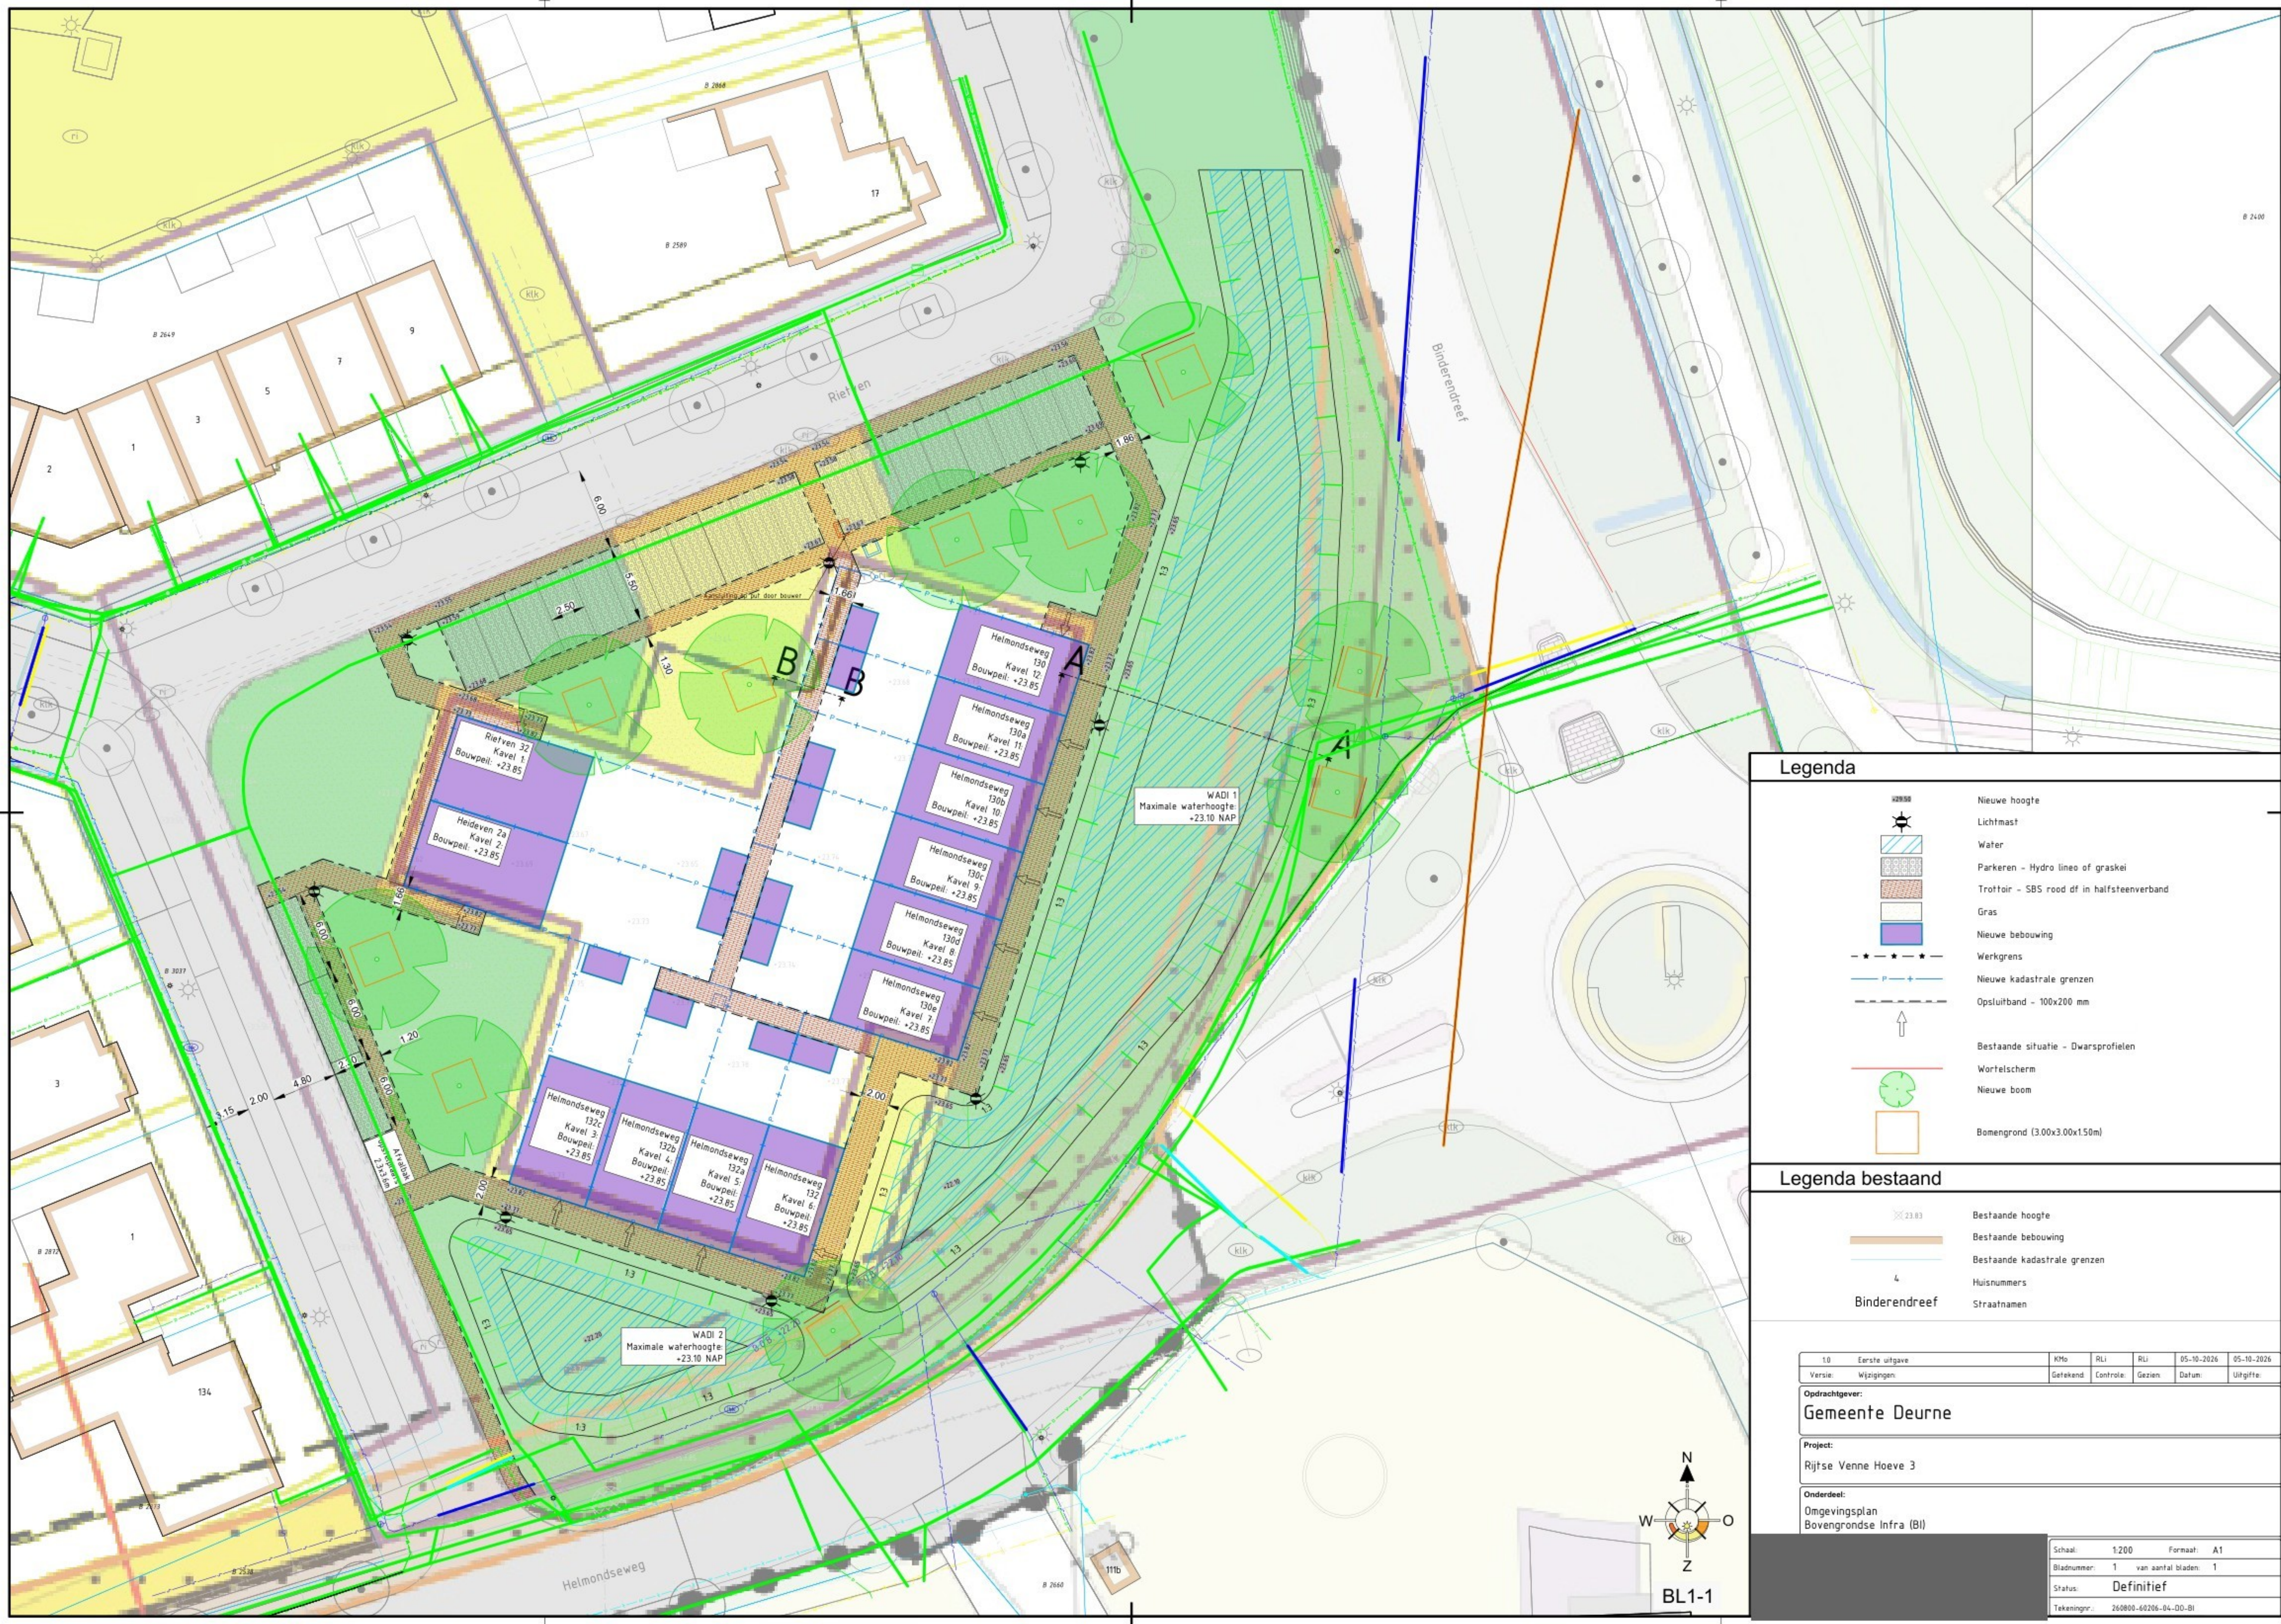

Legenda

- Nieuwe hoogte
- Lichtmast
- Water
- Parkeren - Hydro lineo of graskel
- Trottoir - SBS rood df in halfsteenverband
- Gras
- Nieuwe bebouwing
- Werkgrens
- Nieuwe kadastrale grenzen
- Opstuitband - 100x200 mm
- Bestaande situatie - Dwarsprofielen
- Wortelscherm
- Nieuwe boom
- Bomengrond (3.00x3.00x150m)

Legenda bestaand

- Bestaande hoogte
- Bestaande bebouwing
- Bestaande kadastrale grenzen
- Huisnummers
- Straatnamen

1.0	Eerste uitgave	KMo	RLi	RLi	05-10-2026	05-10-2026
Versie:	Wijzigingen	Getekend	Controle	Gezien	Datum	Uitgifte

Opdrachtgever:
Gemeente Deurne

Project:
Rijtse Venne Hoeve 3

Onderdeel:
Omgevingsplan
Bovengrondse Infra (BI)

Schaal: 1:200

Formaat: A1

Bladnummer: 1 van aantal bladen: 1

Status: Definitief

Tekeningnr.: 26800-60206-04-00-BI