


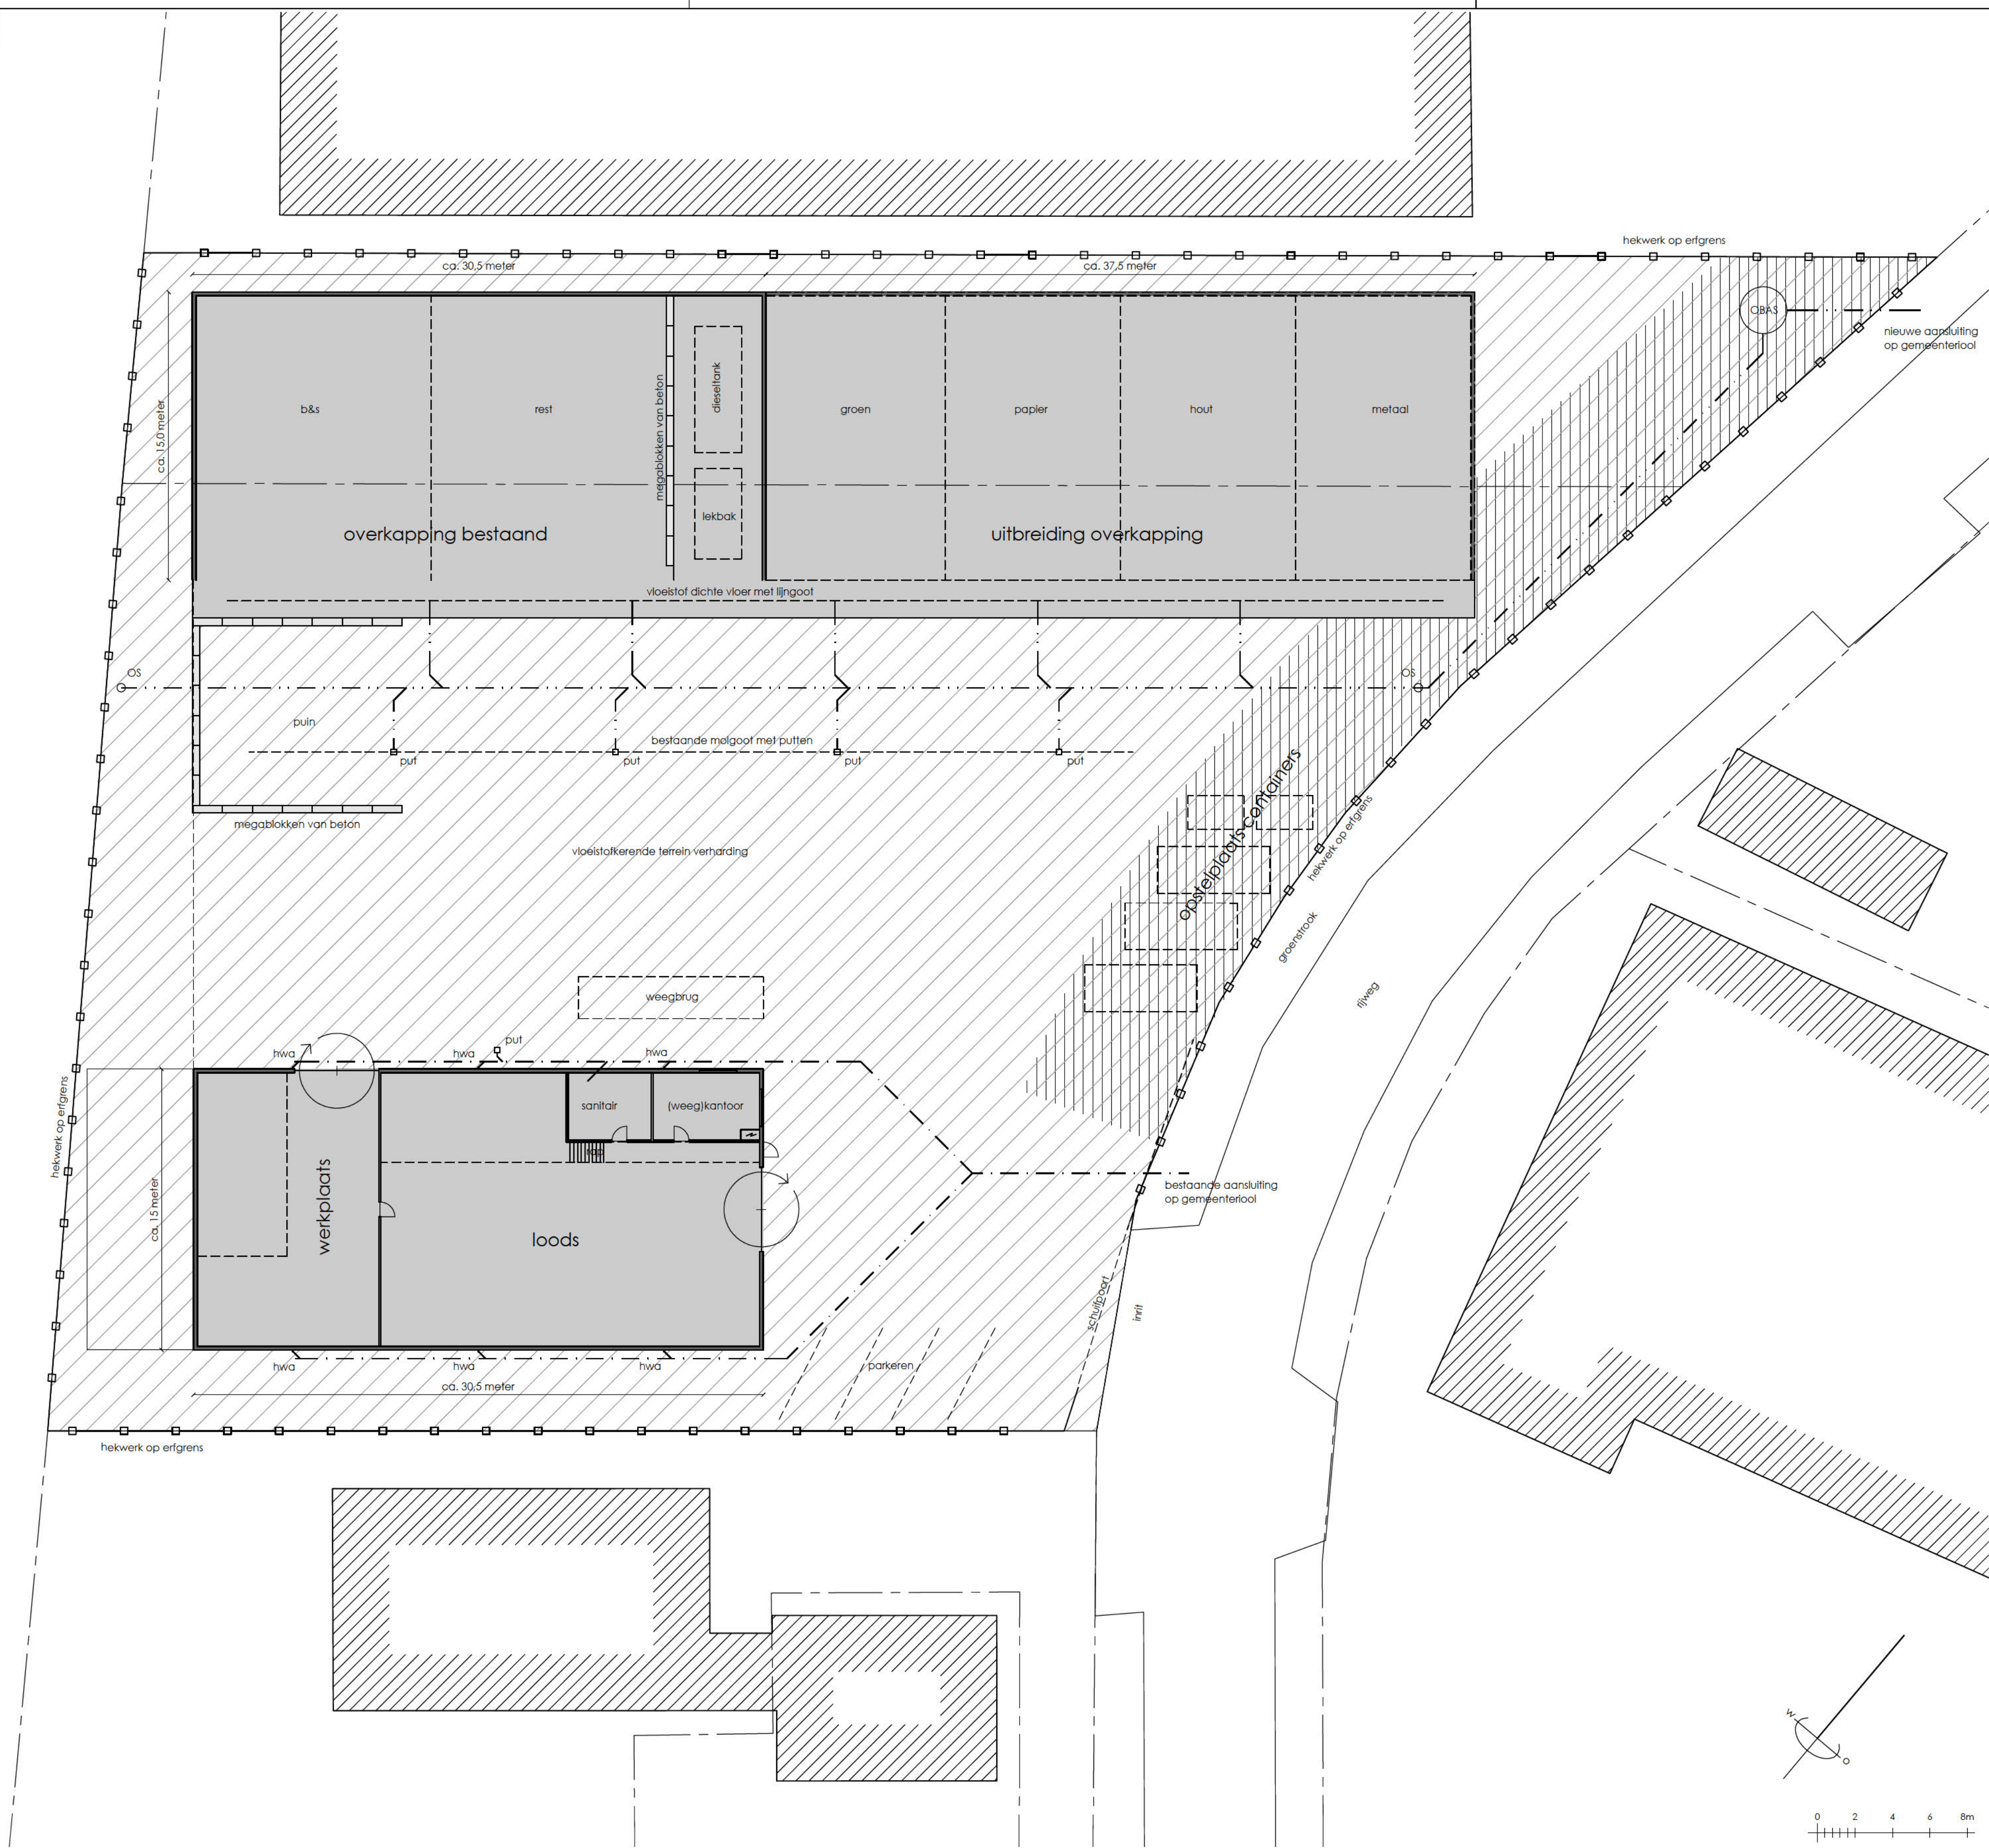

terreininrichting 1 200



situatieoverzicht 1 2000

0 20 40 60 80m

Kadastrele gegevens  
gemeente: IJsselham  
sectie: S  
nummer: 766 en 767  
Plaatselijk bekend  
straat: De Binten 11  
postcode: 8375 HK  
plaats: Oldemarkt

riolering 08-09-2025  
diversen 02-09-2025  
AvD 27-08-2025

1:200 schaal

SCHETSONTWERP 1  
terreininrichting

SO1.TER.01  
2504

so1.ter.002.dwg  
Oldemarkt Recycling BV  
De Binten 11  
8375 HK Oldemarkt

architect - AvB

adres: Paviljoenstraat 44  
pc: 9001 BS Grou  
tel: 06 - 206 129 58  
www.andrevandijkarchitect.nl  
ayd@andrevandijkarchitect.nl