



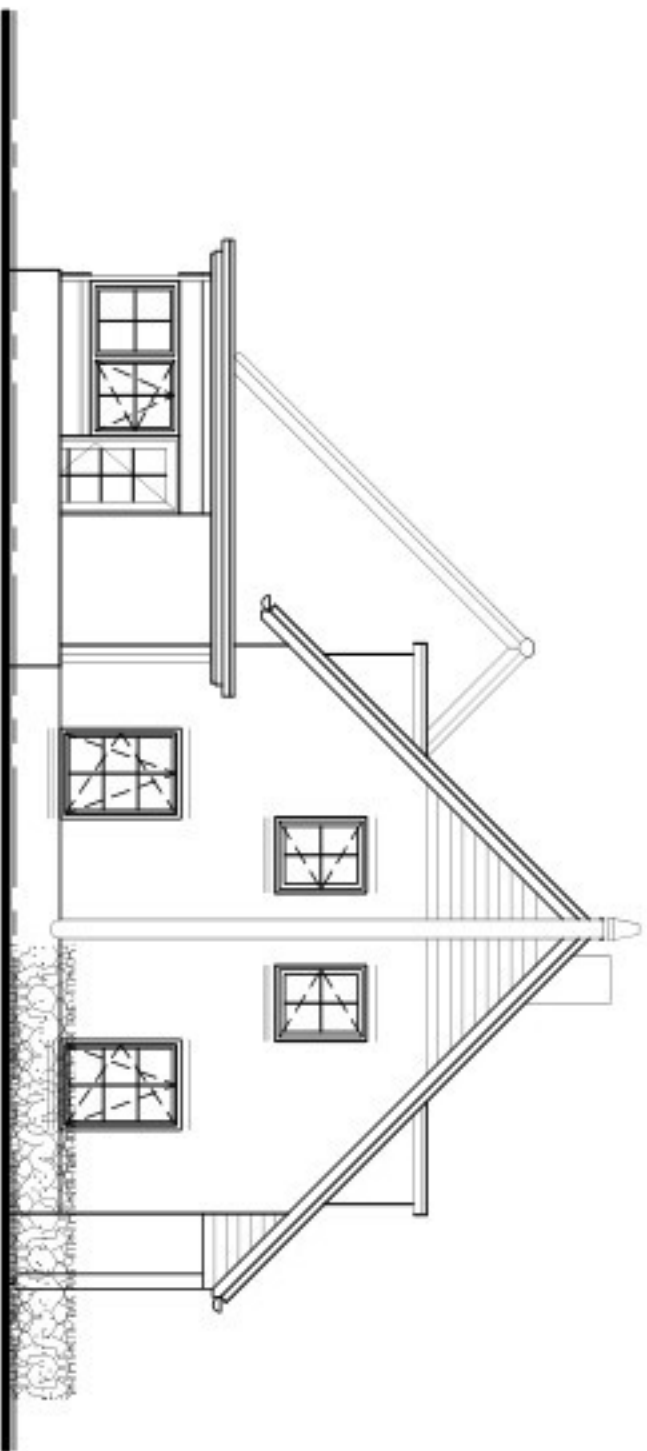

LINKERZIJGEVEL (bestand)

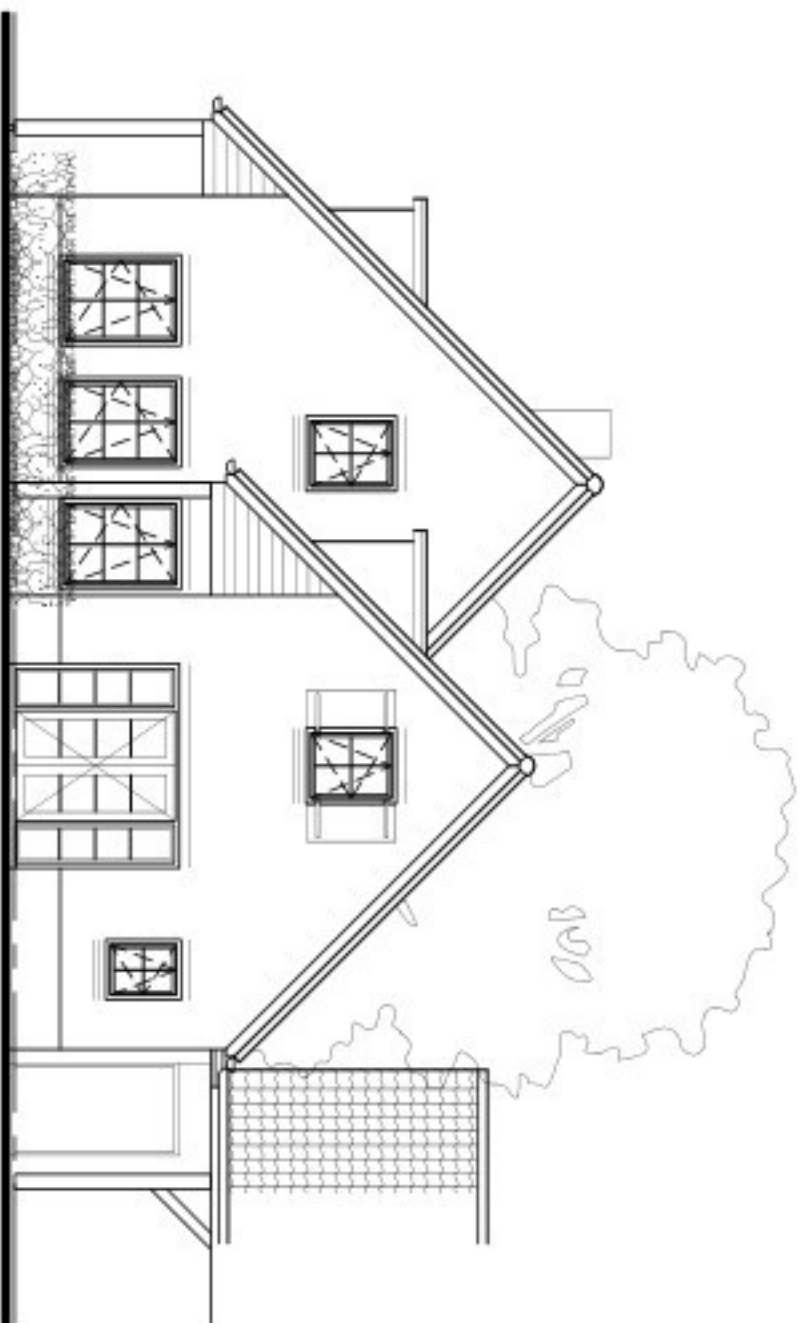

VOORGEVEL (bestand)




RECHTERZIJGEVEL (bestand)




LINKERZIJGEVEL (nieuw)




VOORGEVEL (nieuw)

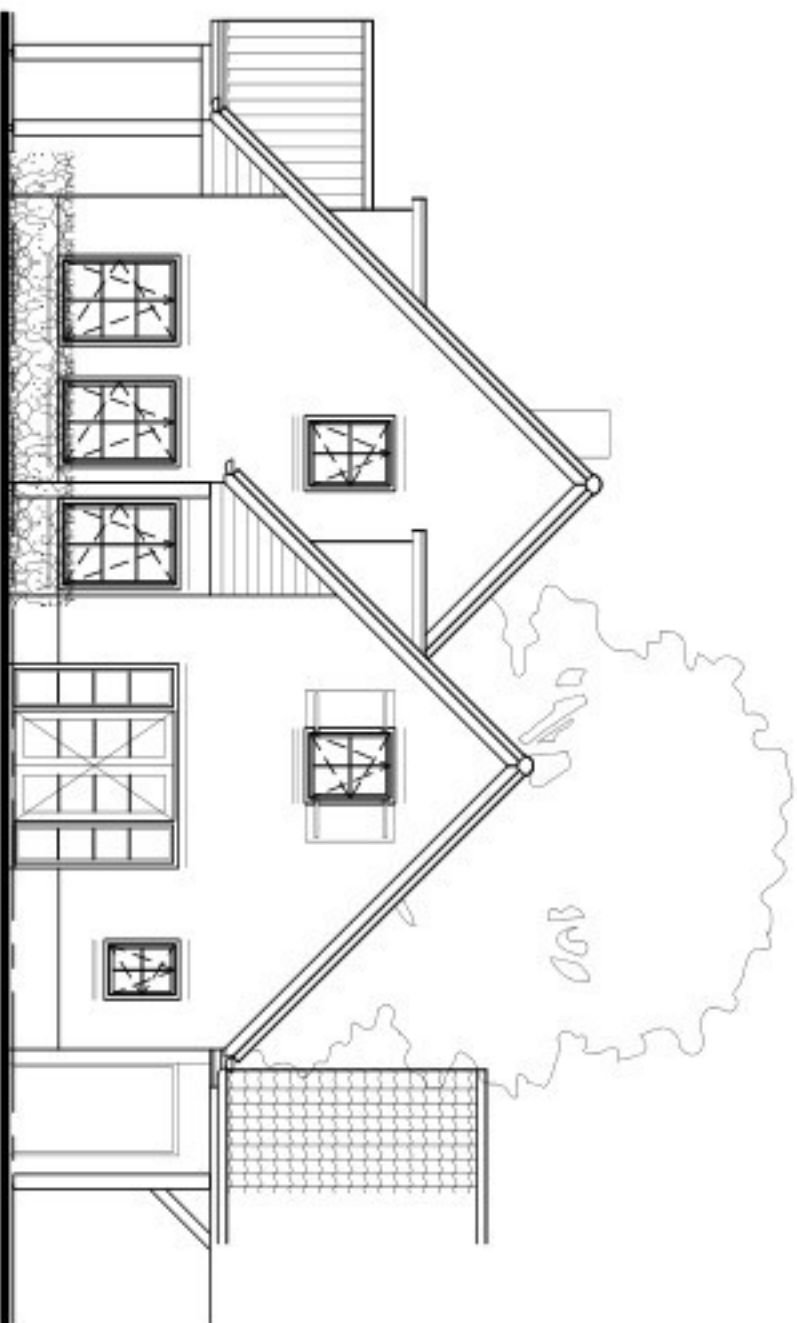


RECHTERZIJGEVEL (nieuw)

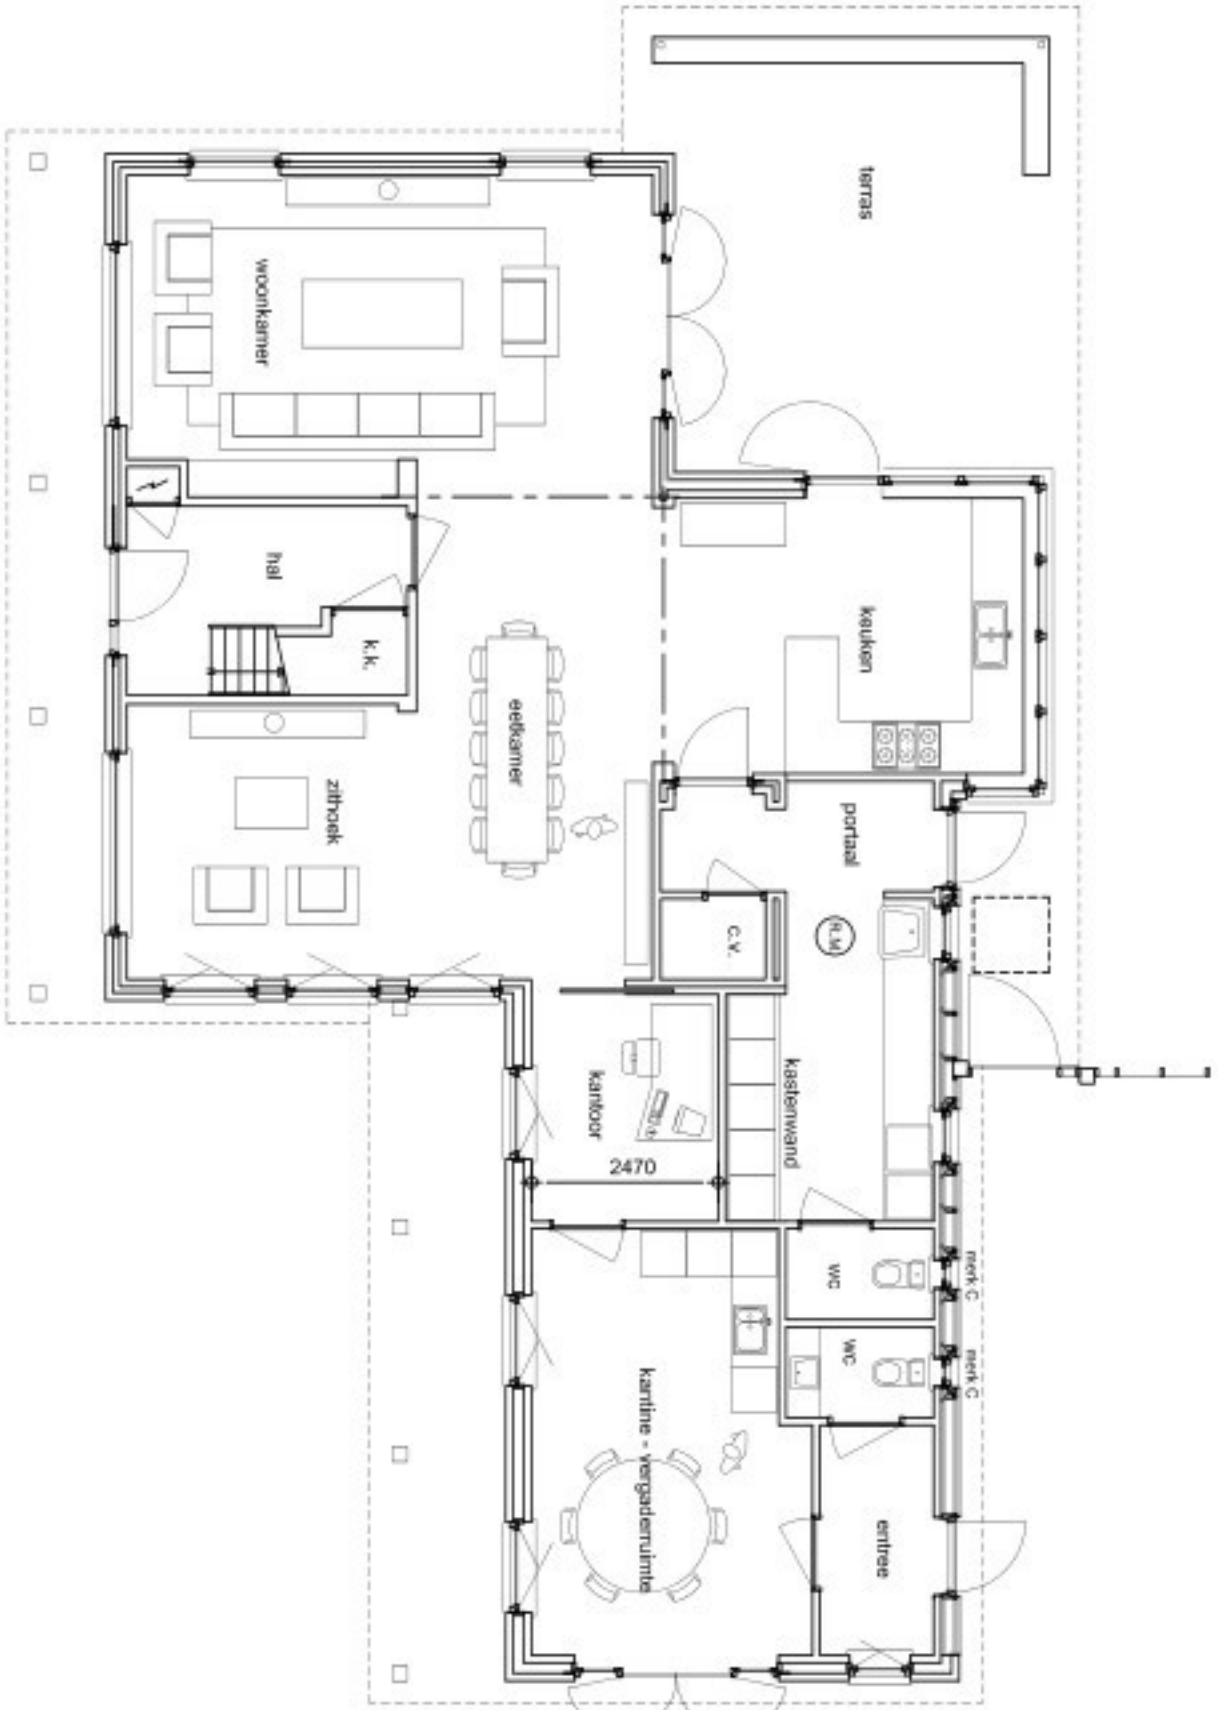

BEGANE GROND (bestand)

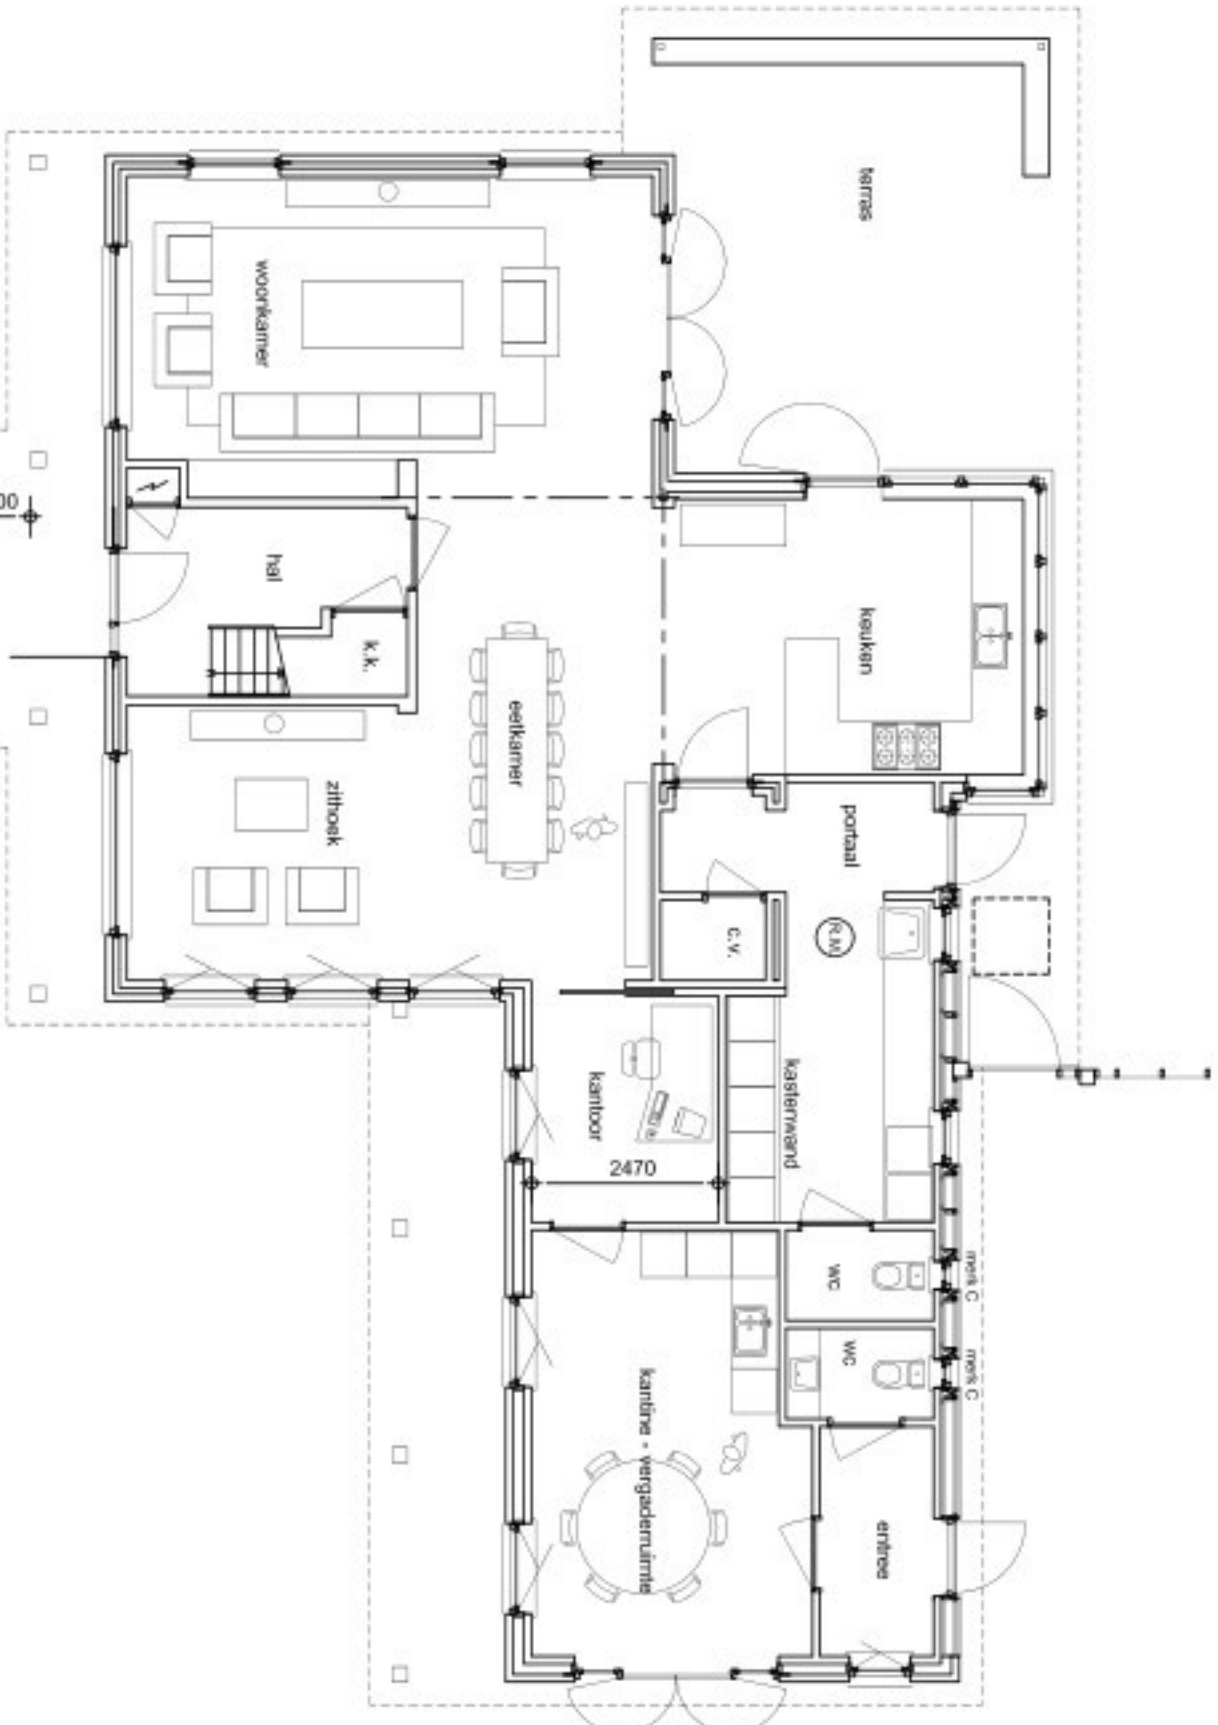

BEGANE GROND (nieuw)

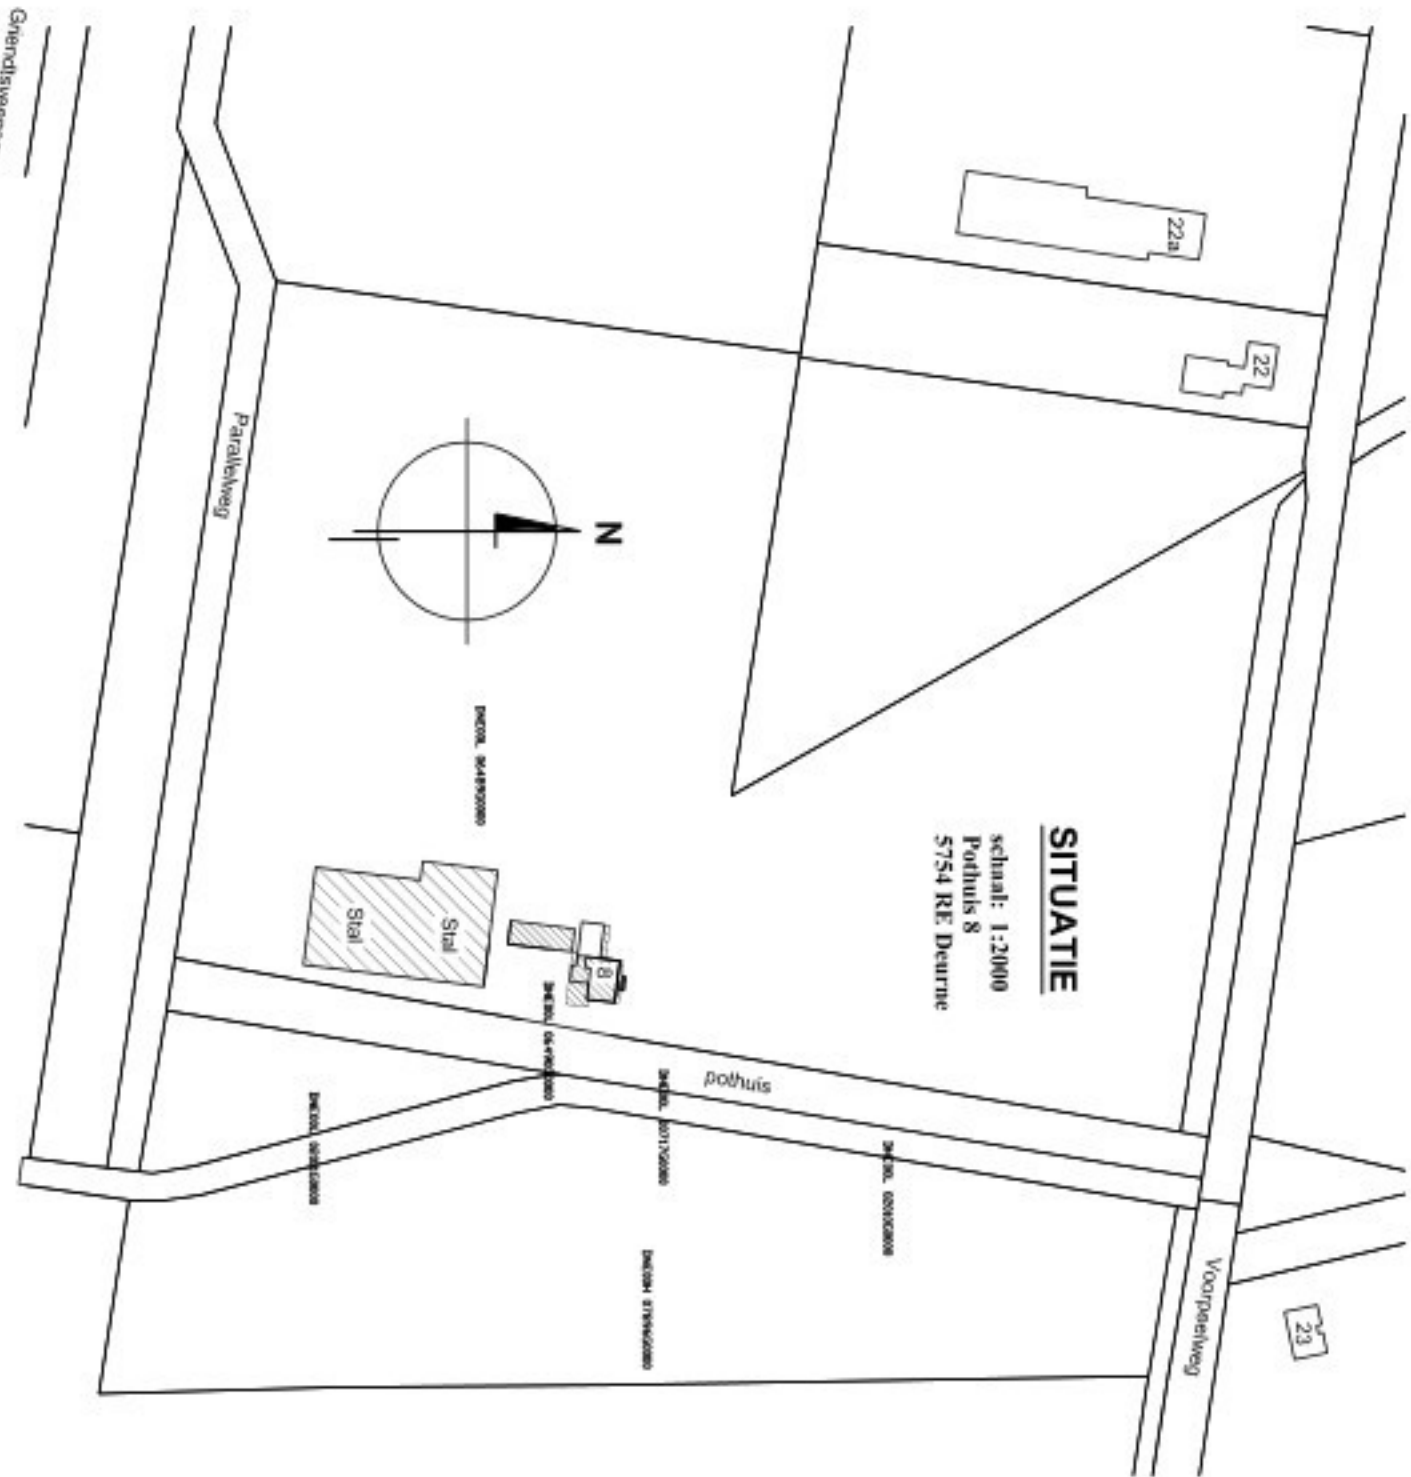

Overstroomingsgebied