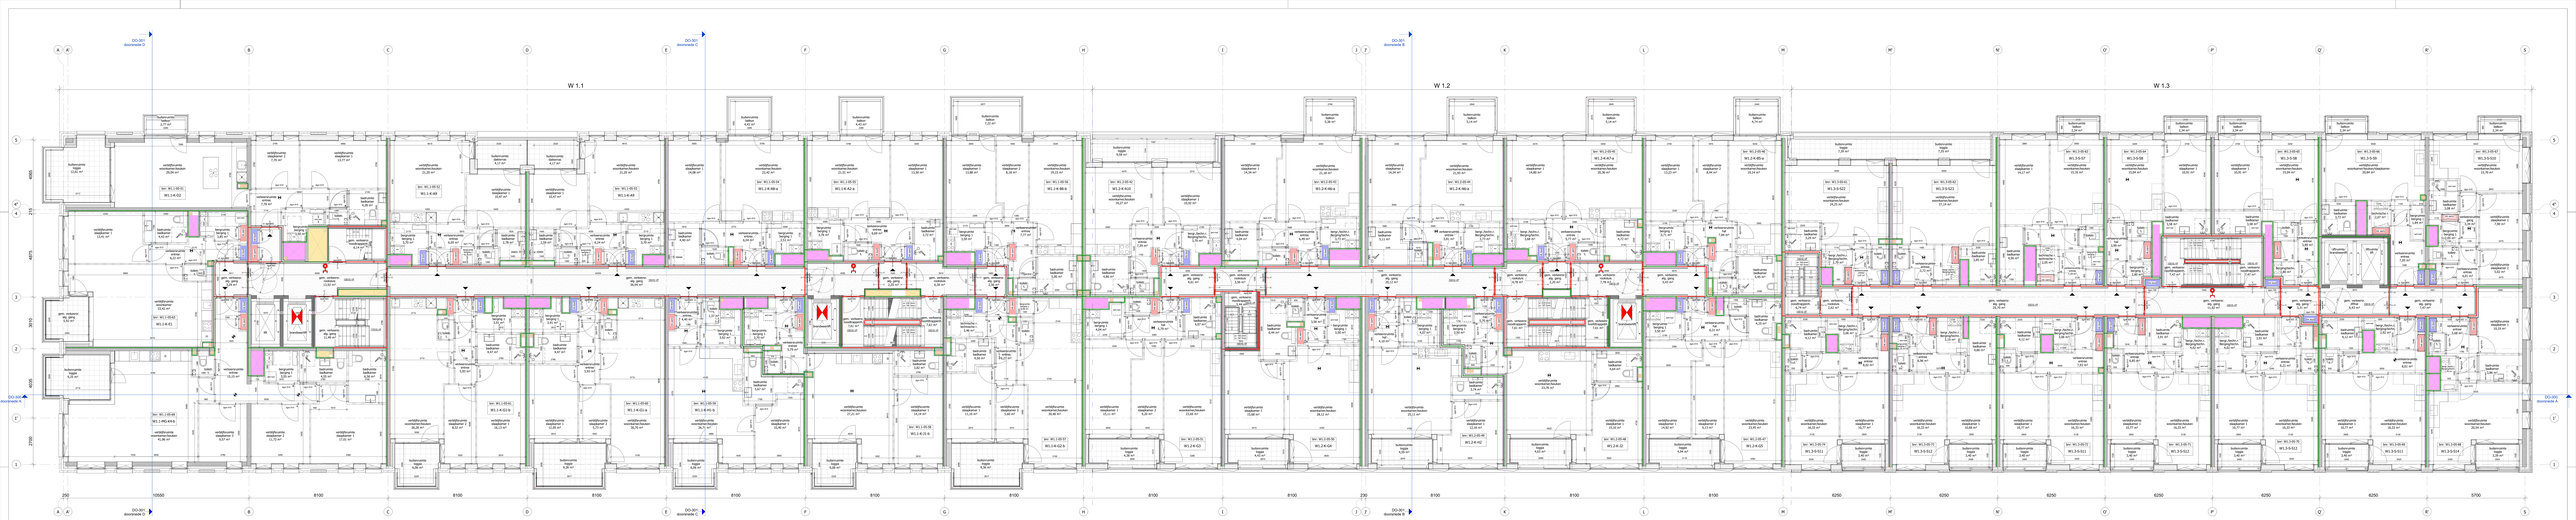

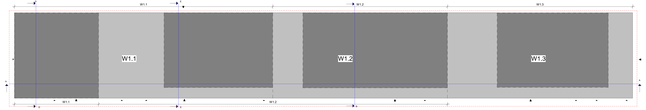

MARKT KWARTIER
PROJECT NAAR ALLEN

hfb

definitief

Vijfde verdieping W1.1-1.2-1.3

20087 DO-105