

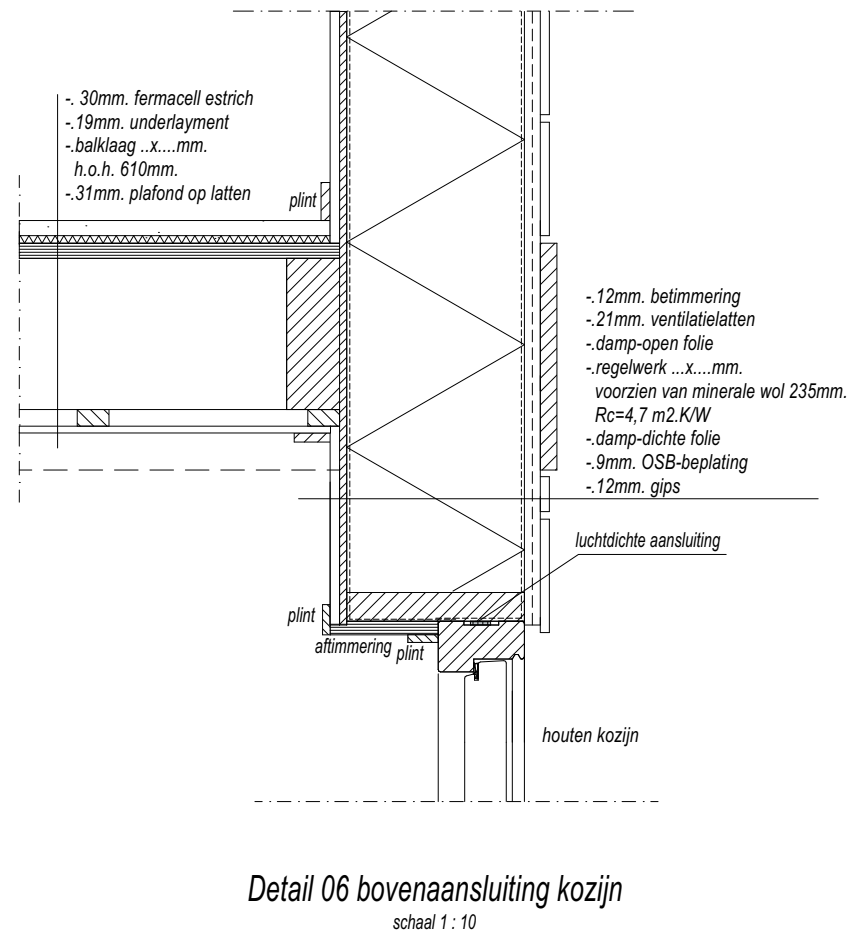
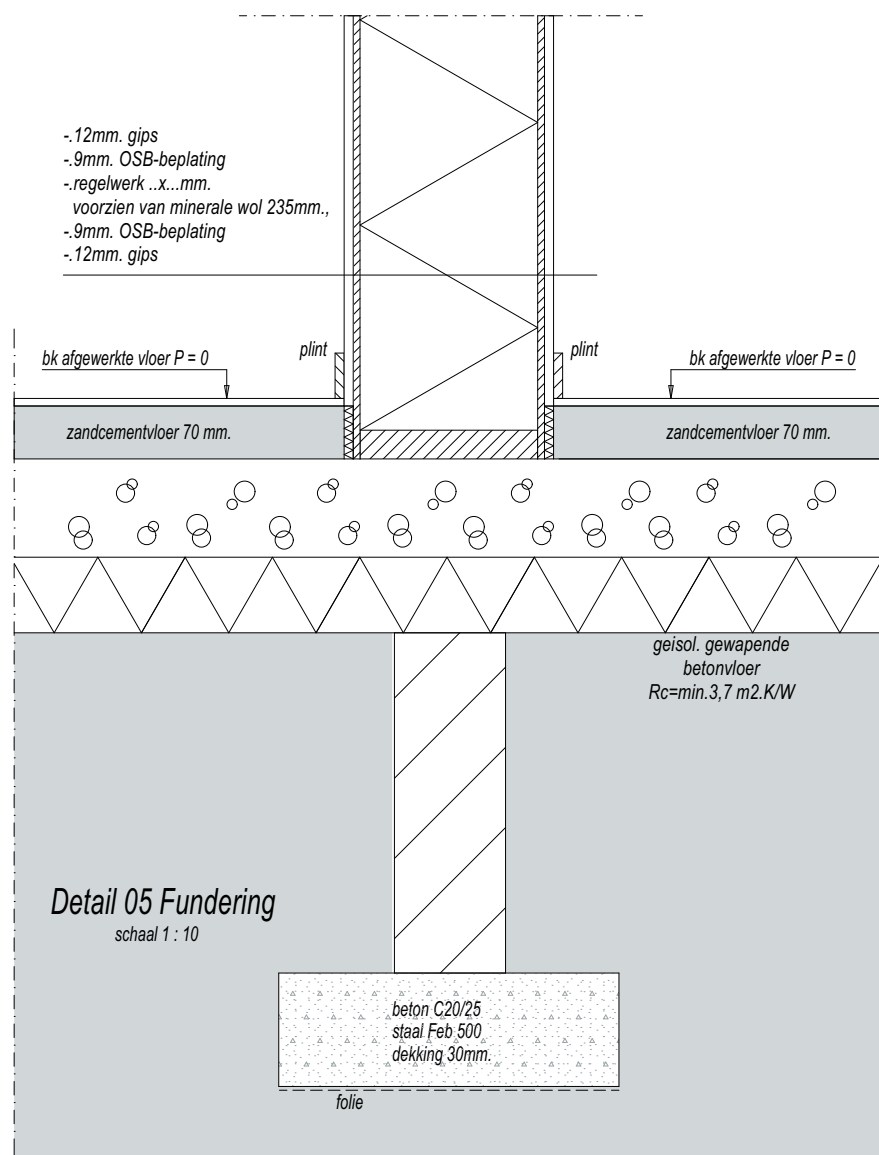
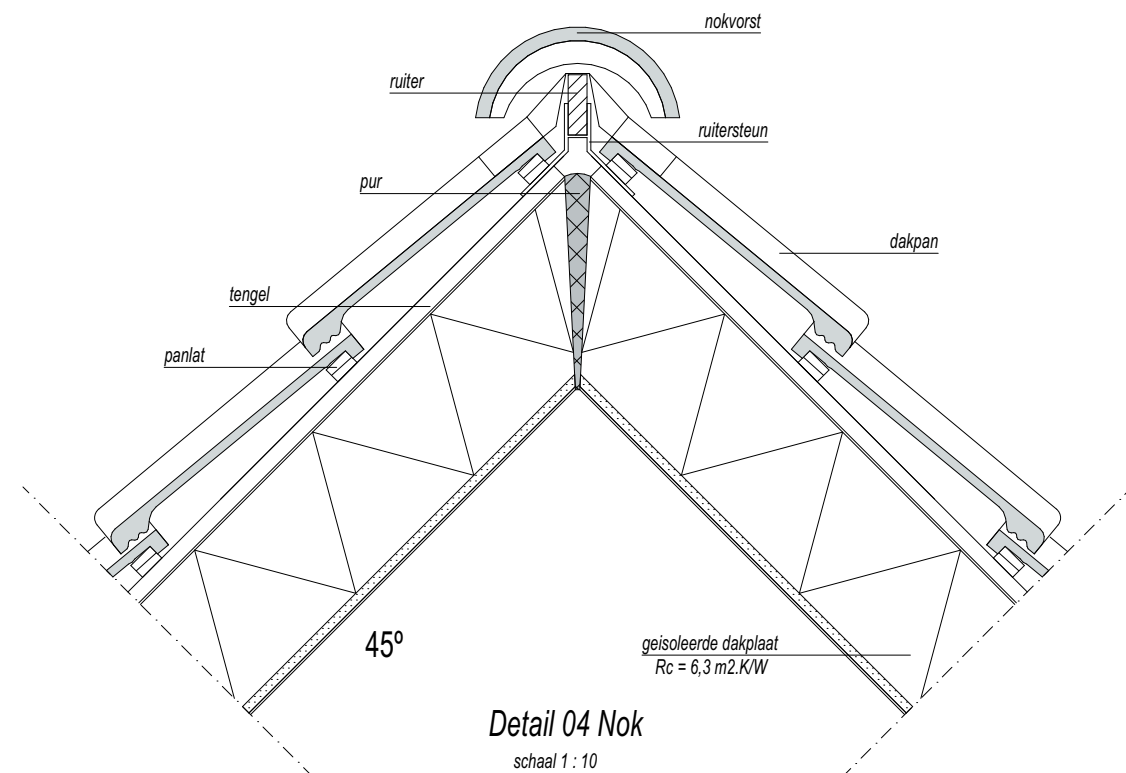
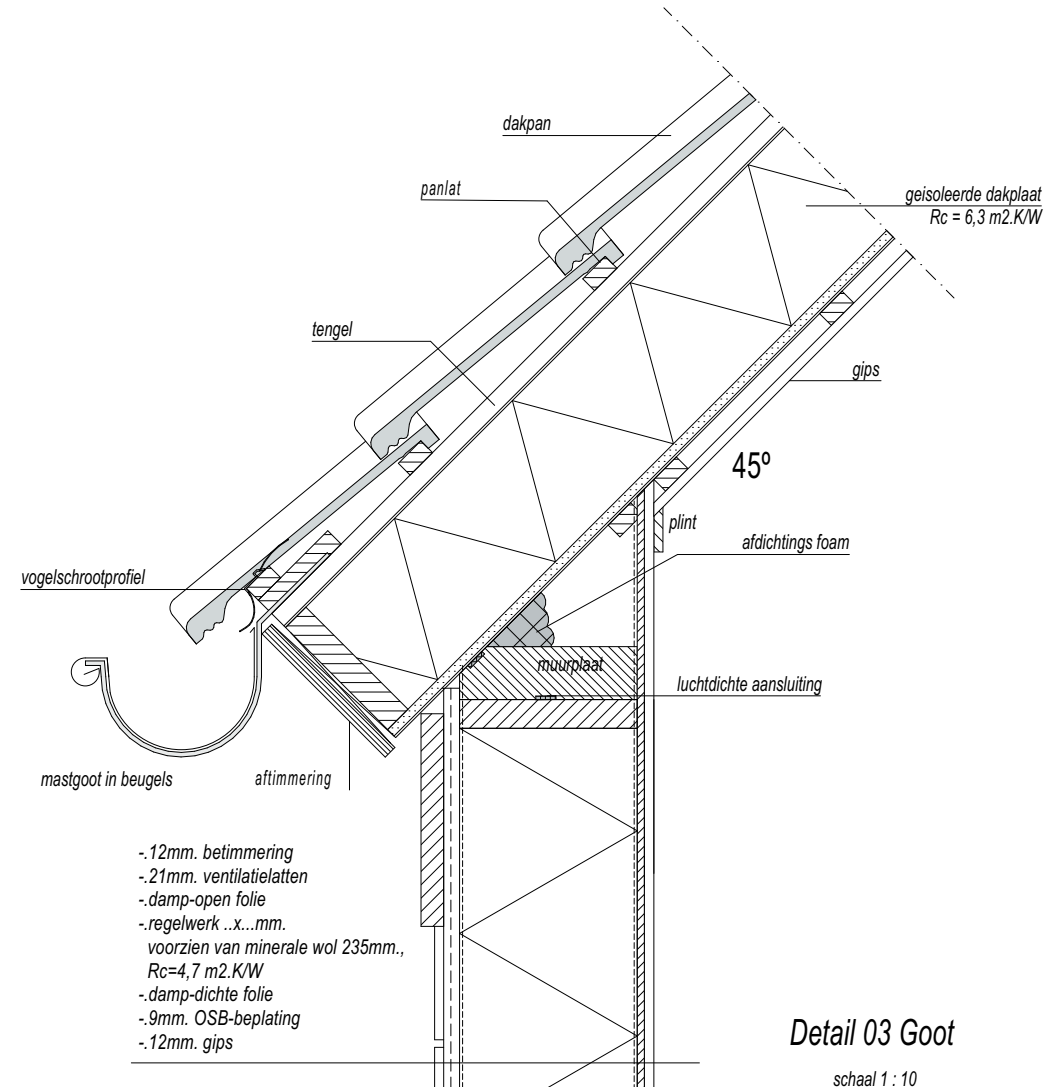
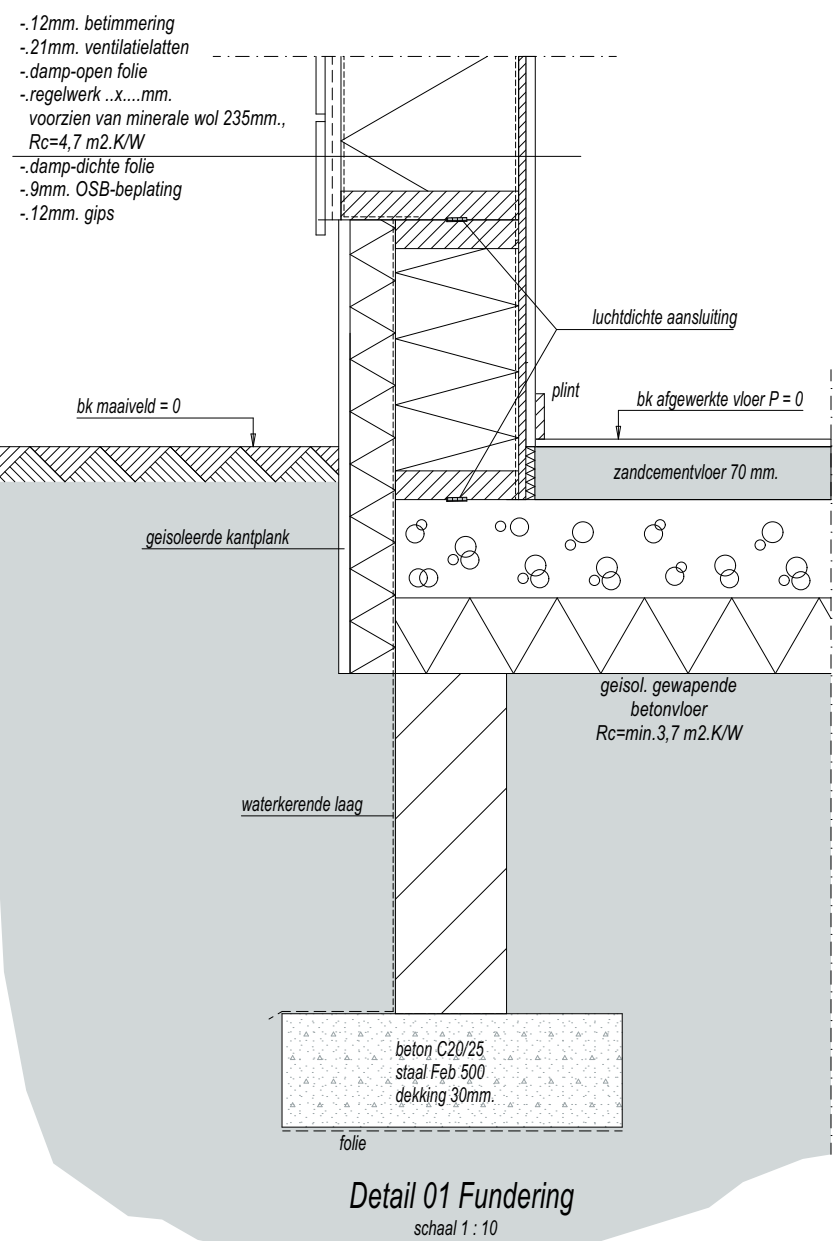
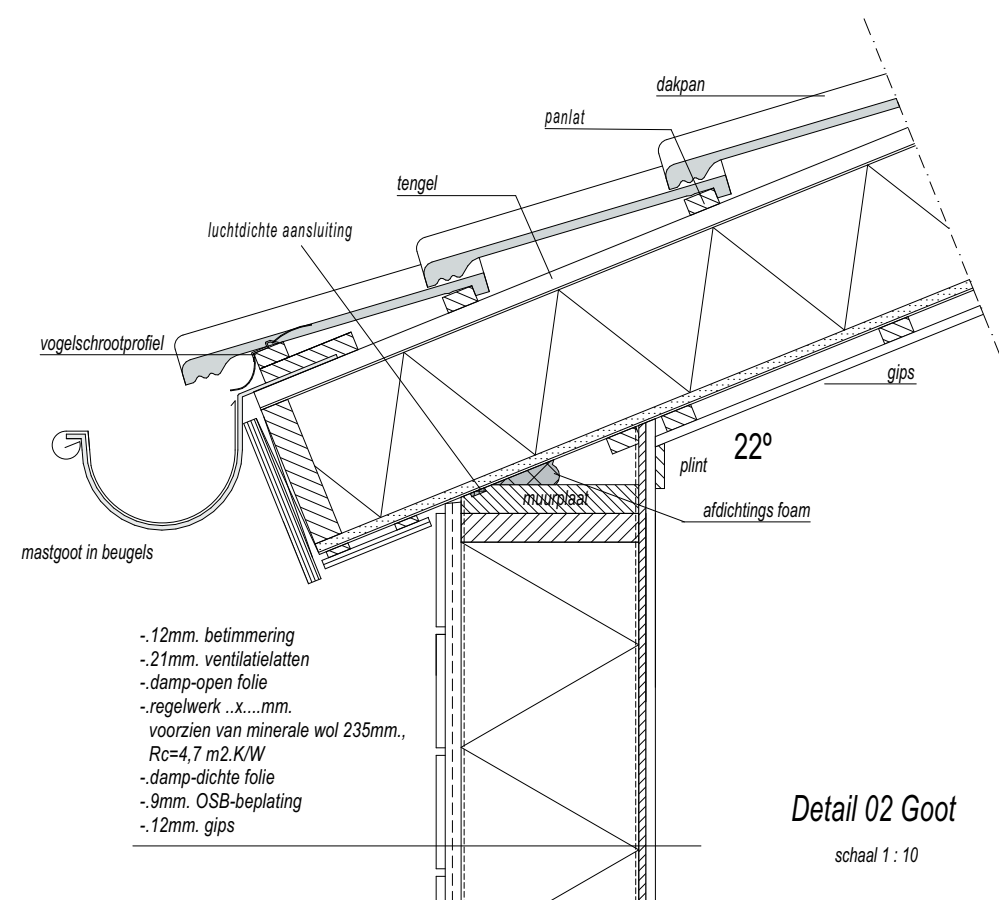


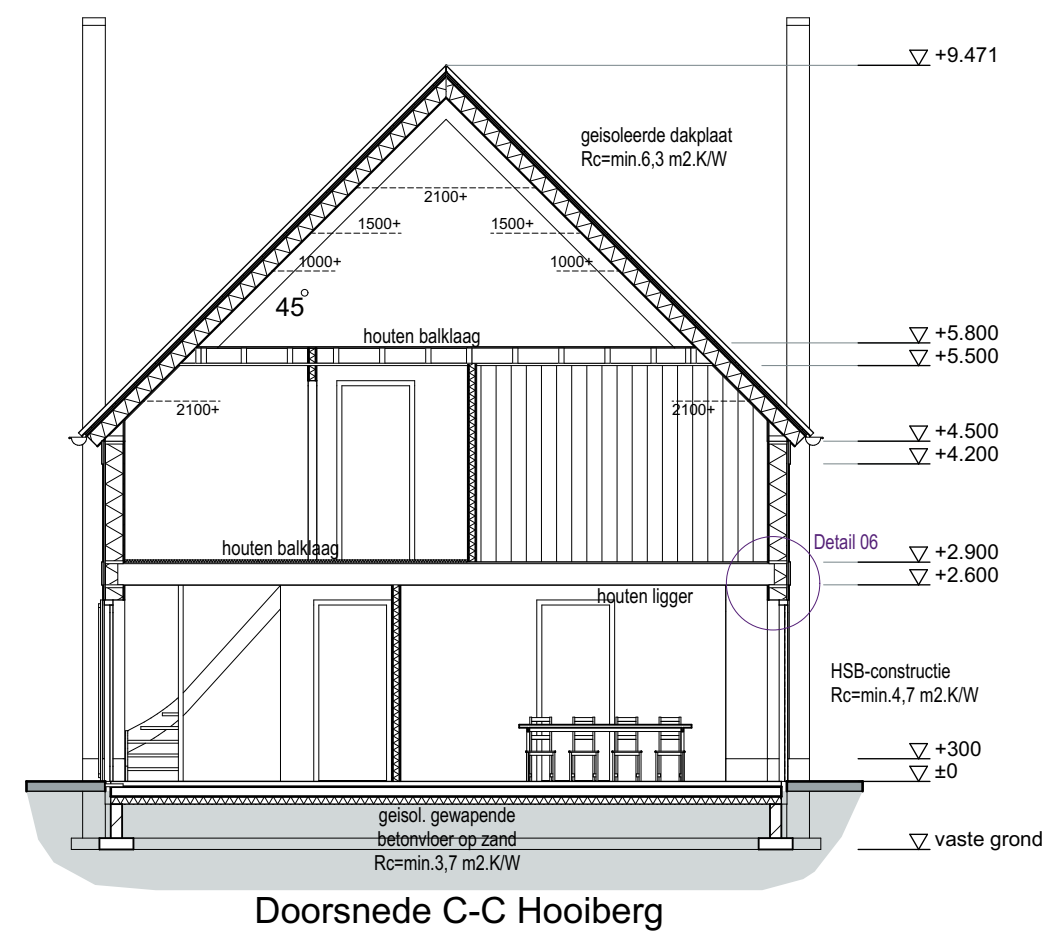

Constructie:	volgens berekening constructeur!
Funderingsbalken:	
Constructiehout:	De op tekening aangegeven maatvoering van
Staalconstructies:	materialen en constructies zodanig aanpassen
Betonvloeren:	na berekening constructeur!
Wapening:	
Wanddiktes:	

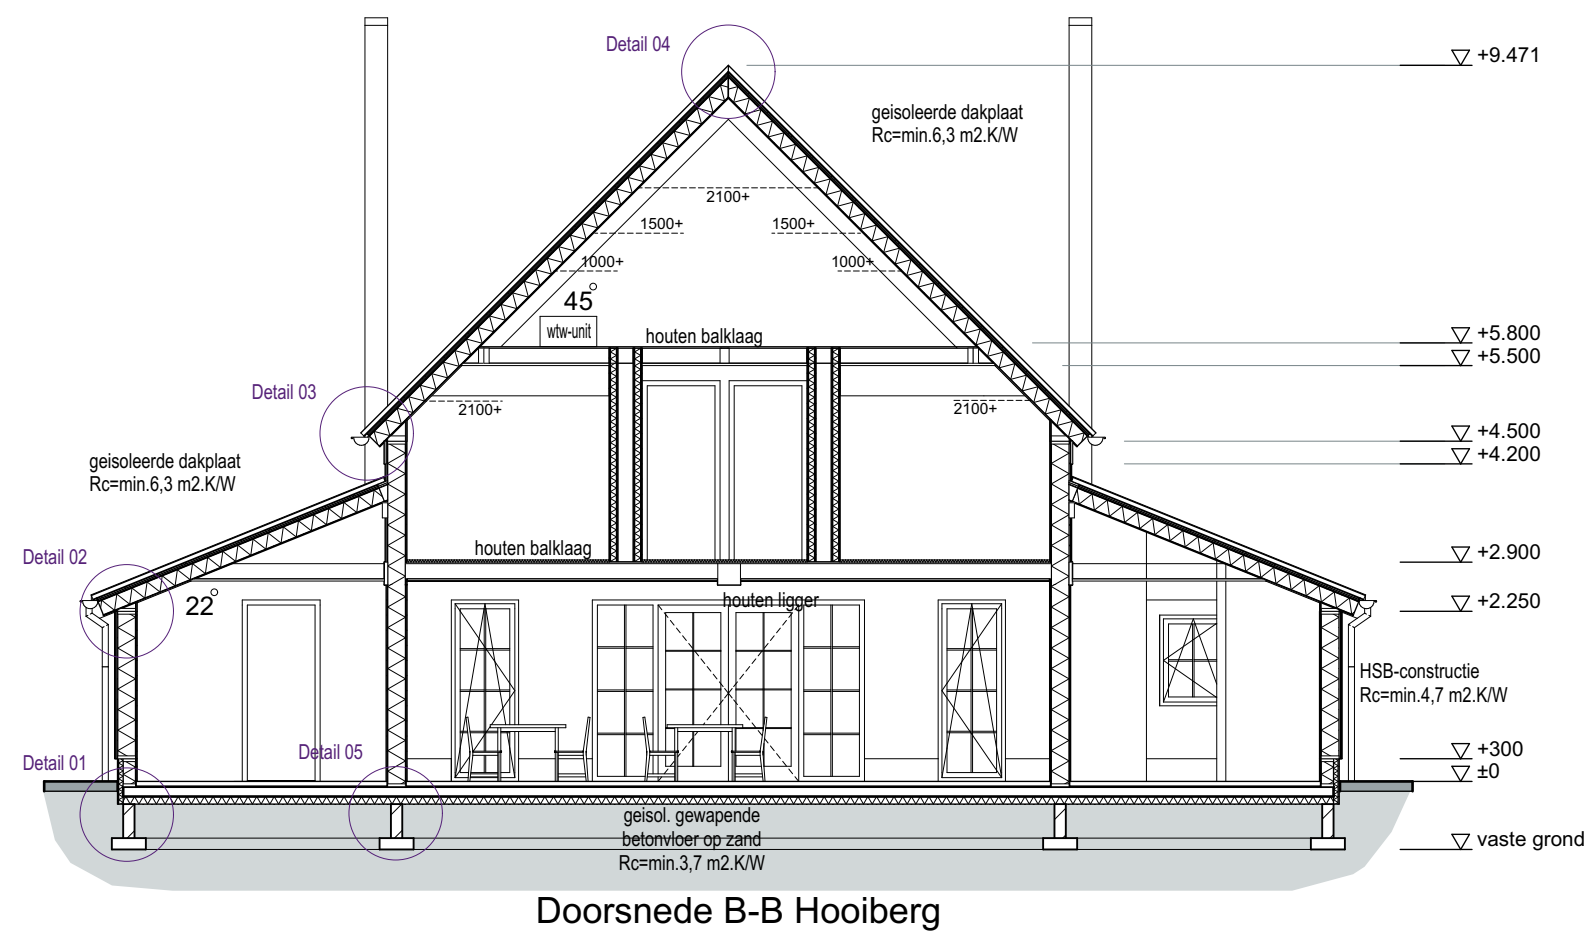


Revisie G:	
Revisie F:	
Revisie E:	
Revisie D:	
Revisie C:	
Revisie B:	
Revisie A:	
Datum:	14.02.2024

Projectleider:
Bas Pienk
Tel: 06-15443369
Getekend:
Gerrit Fij
Tel: 0529-700209

Project
Nieuwbouw steltenberg M
a.d. Het Anem 18, 8131 PA te Wijne

Status
DEFINITIEF

Werknr:
23 - 090 - 05
Schaal 1:100

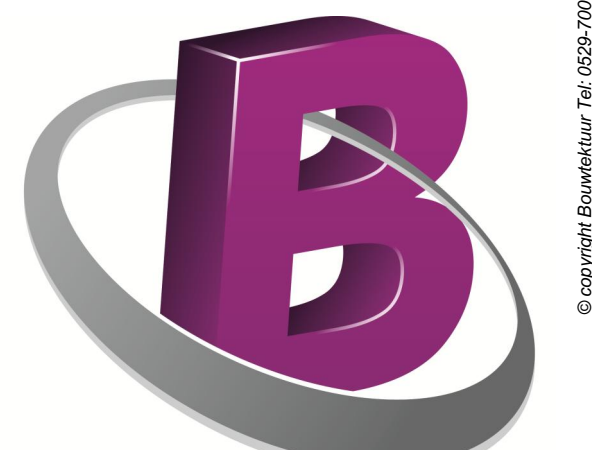

BOUWTEKTUUR
bouwkundig advies en tekenwerk

Wannestraat 26
7722 RT Dalfsen
Tel: 0529-700209
info@bouwtektuur.nl
www.bouwtektuur.nl

Aan Bouwtektuur verstrekte opdrachten zijn onderworpen aan de algemene voorwaarden volgens De Nieuwe Regeling 2011, tevens gedeponeerd bij de Kamer van Koophandel te Zwolle onder KvK-nummer 82399522.