
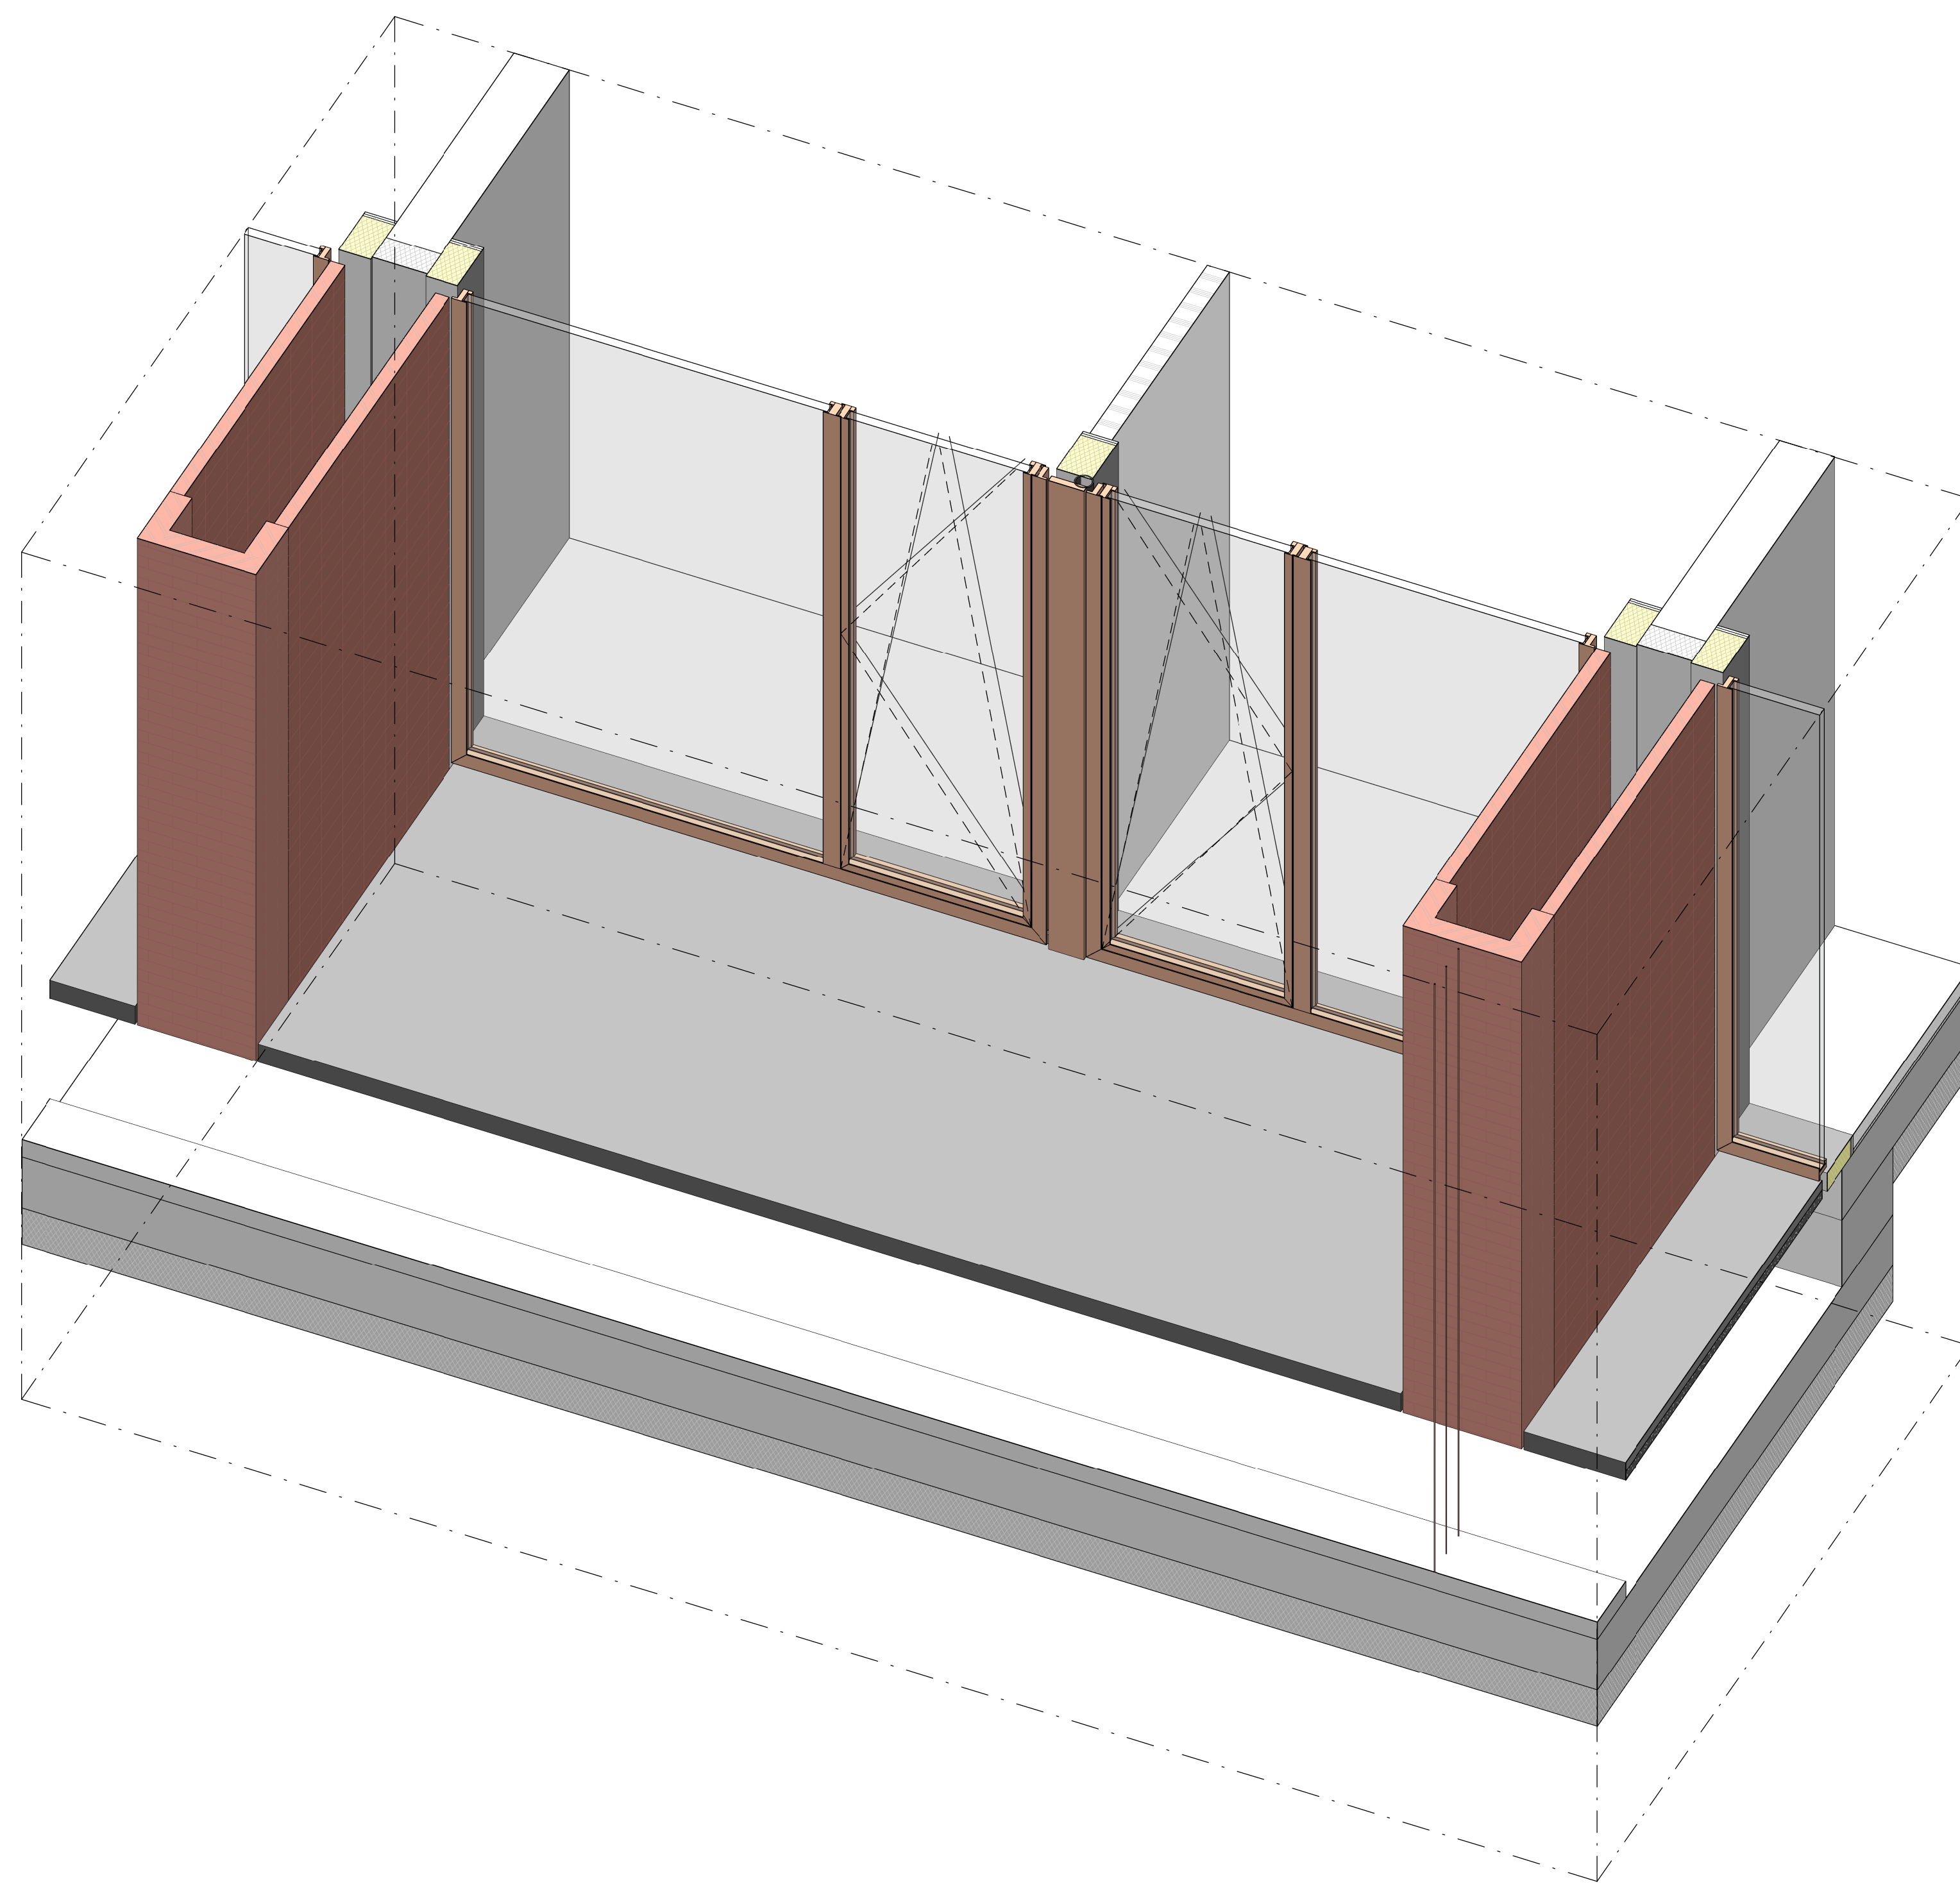
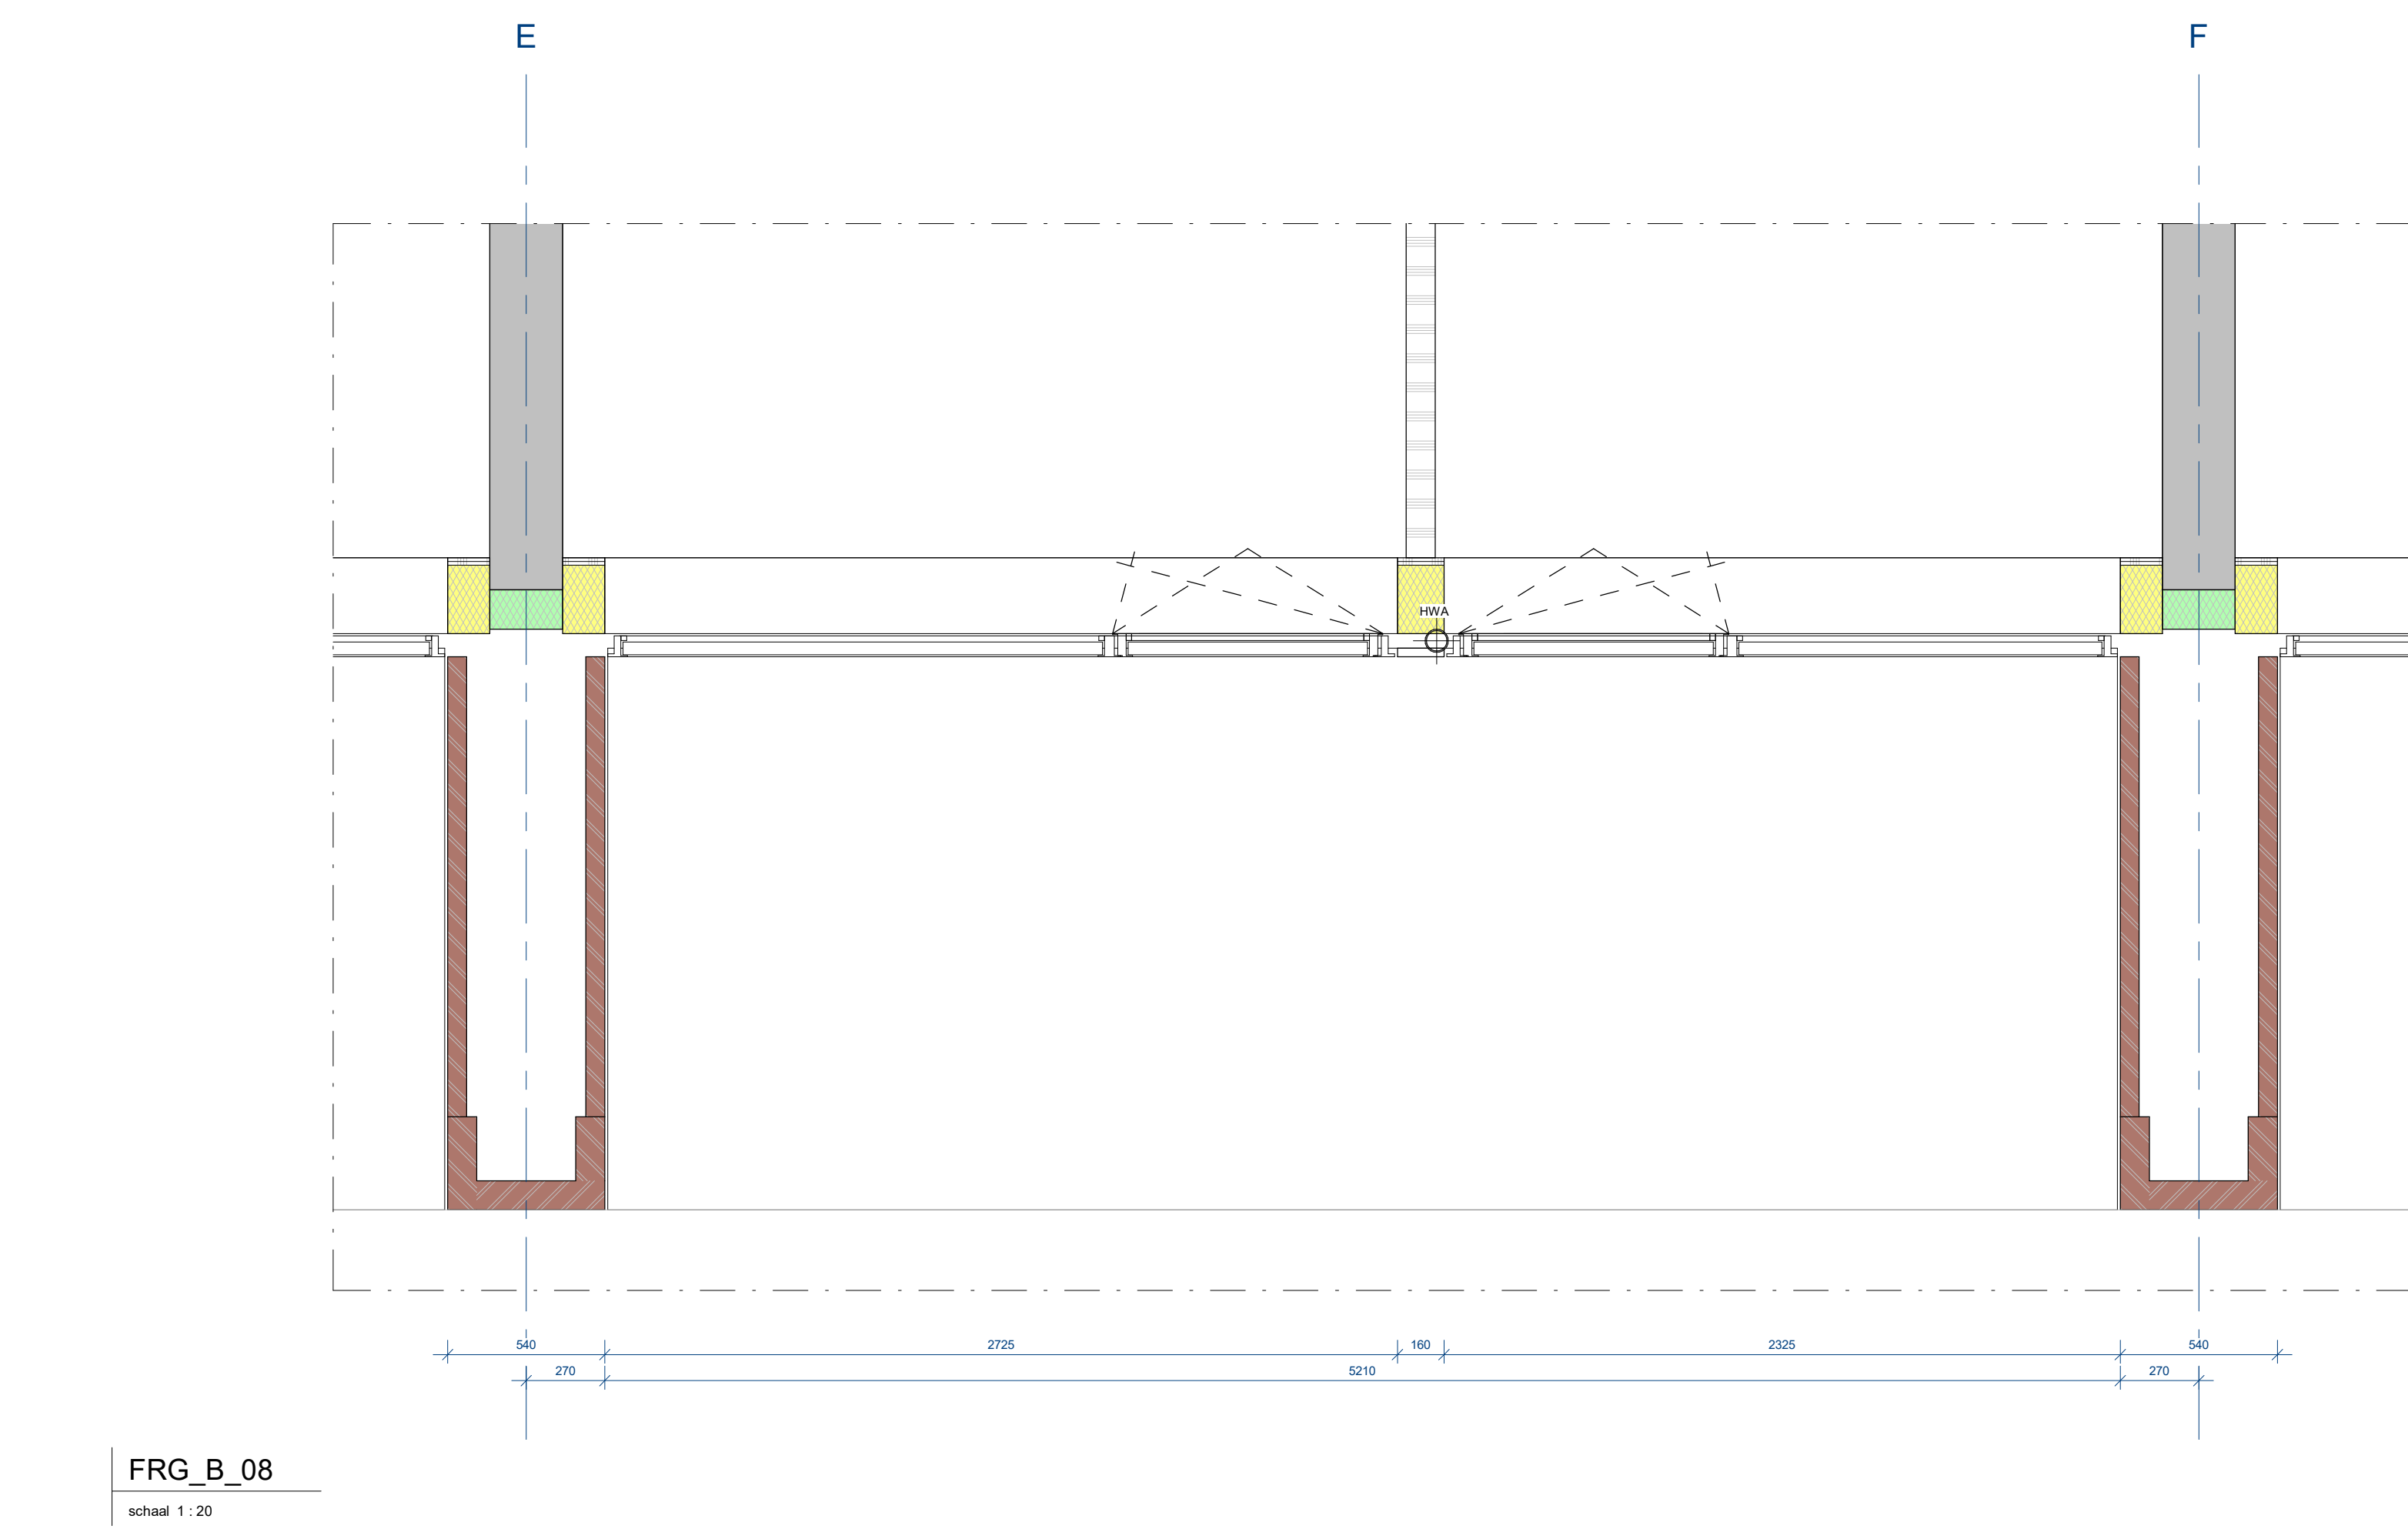
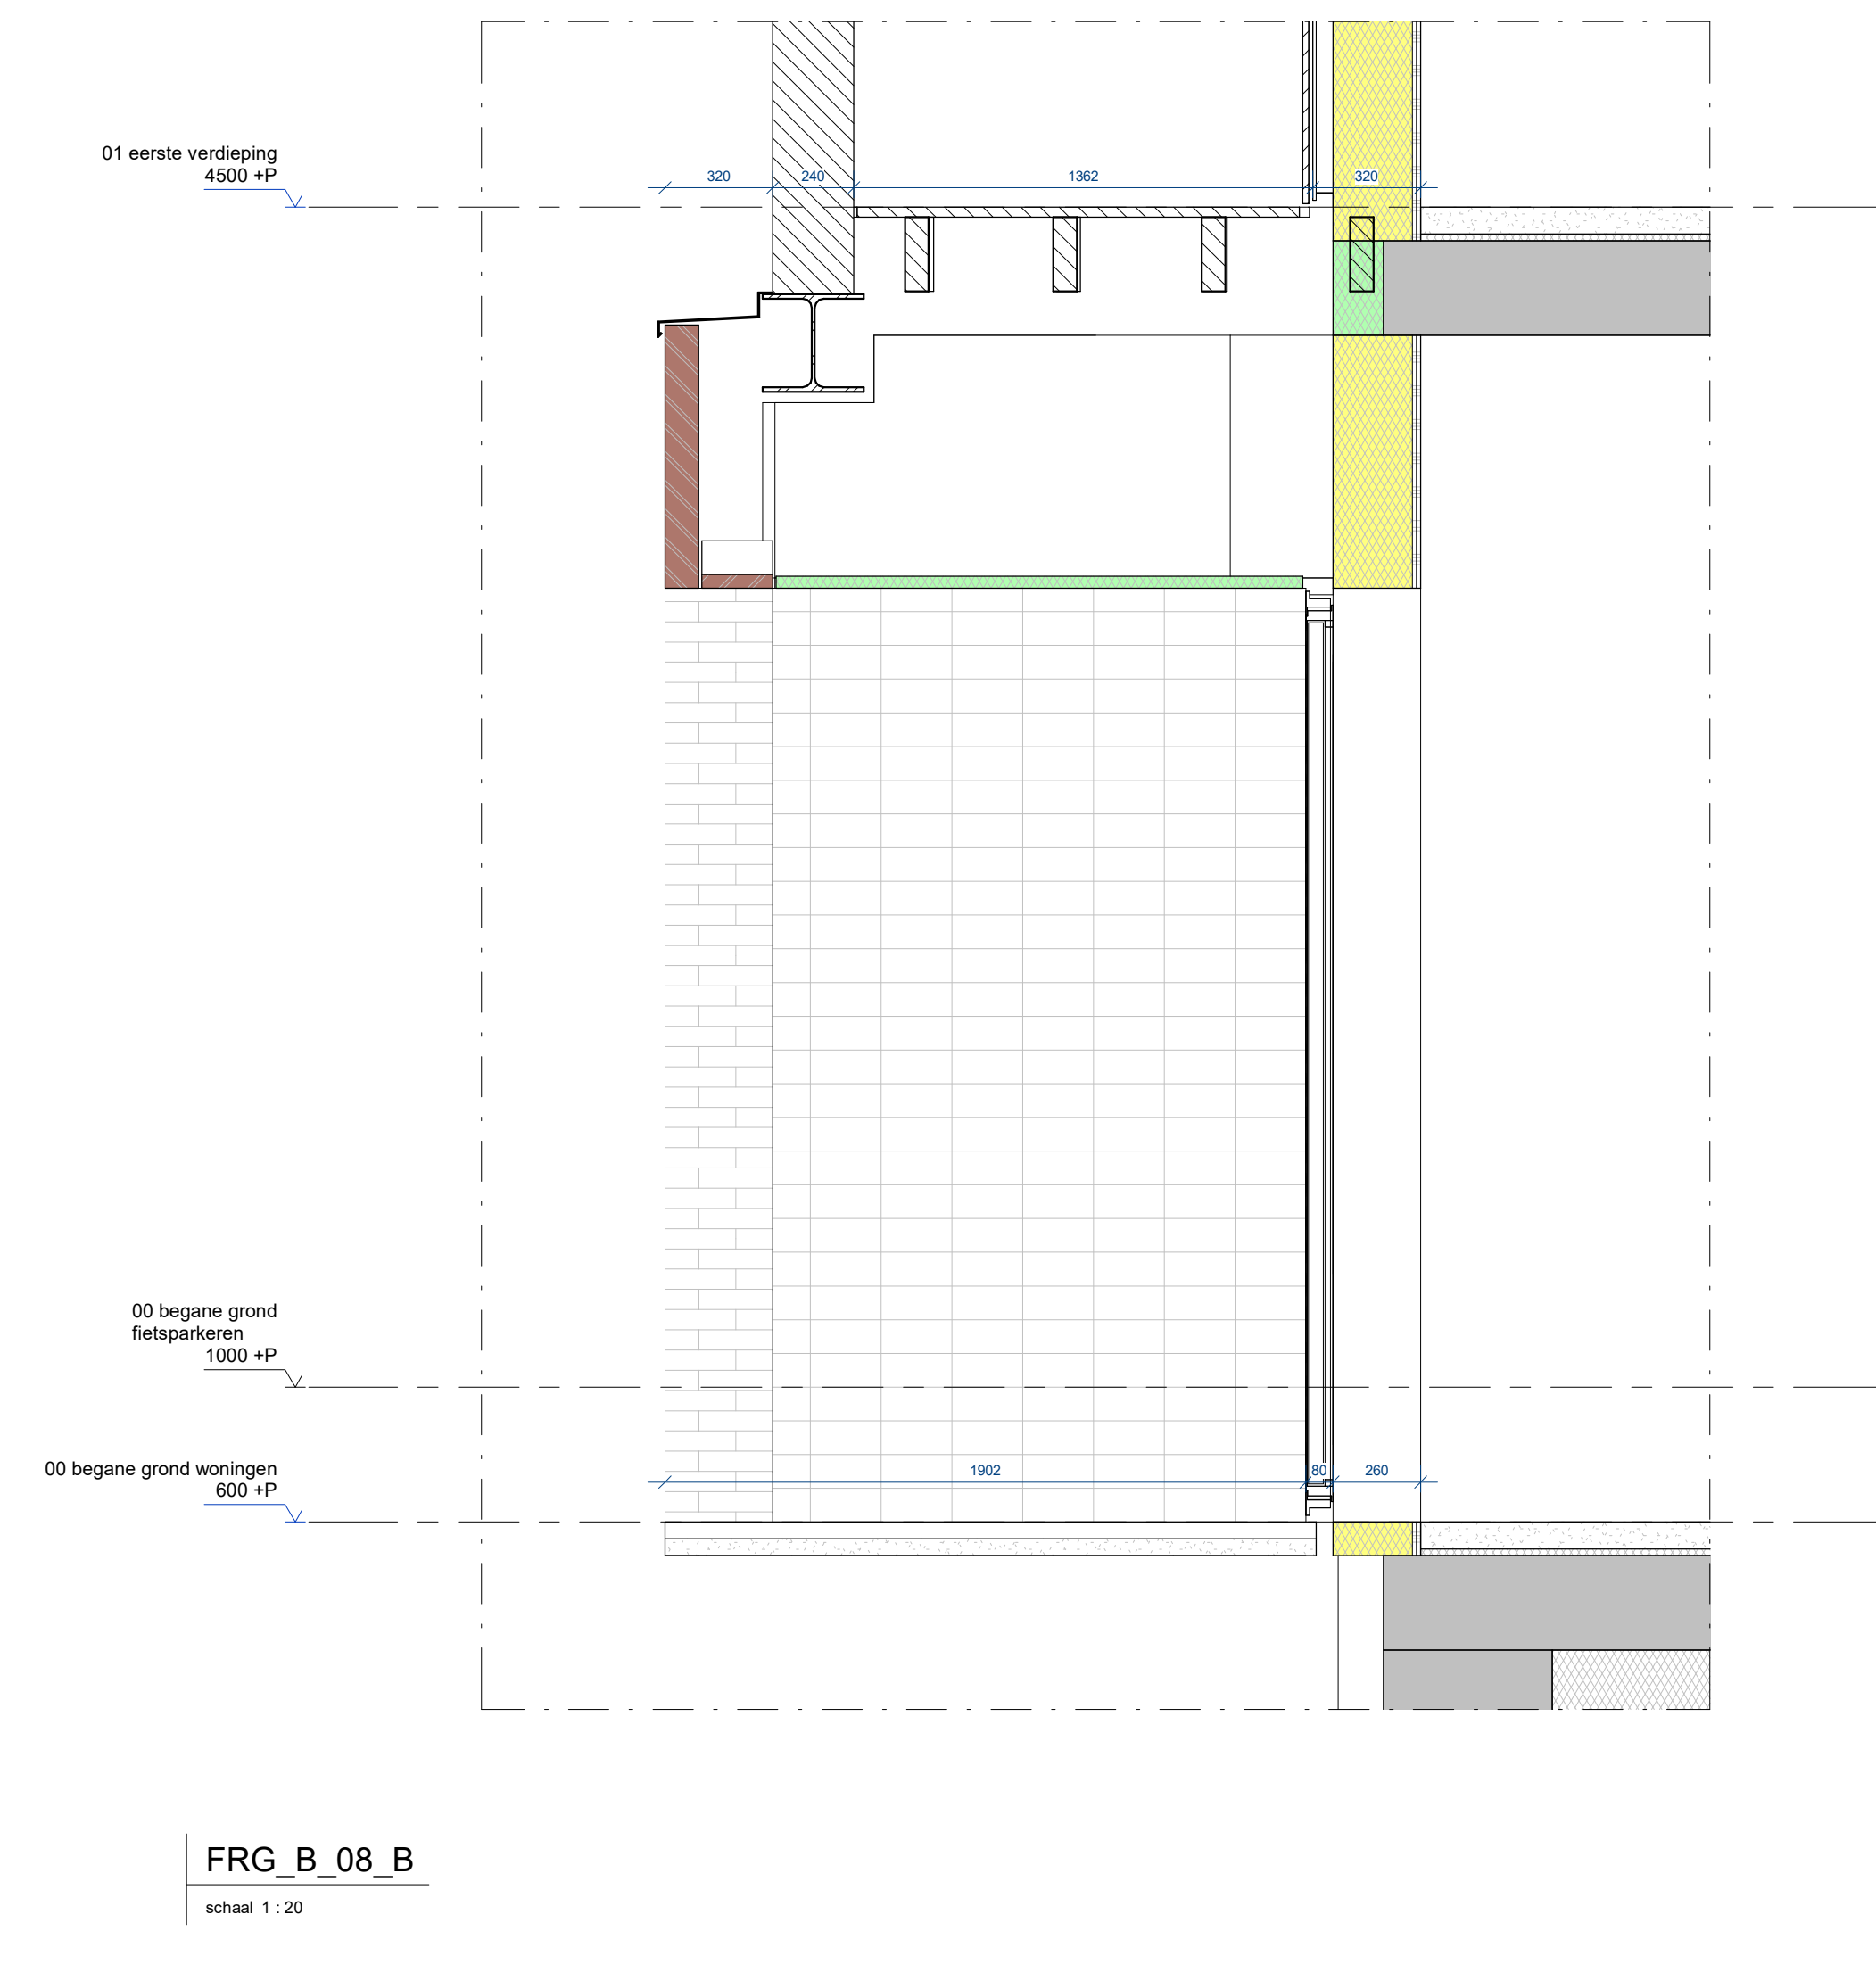
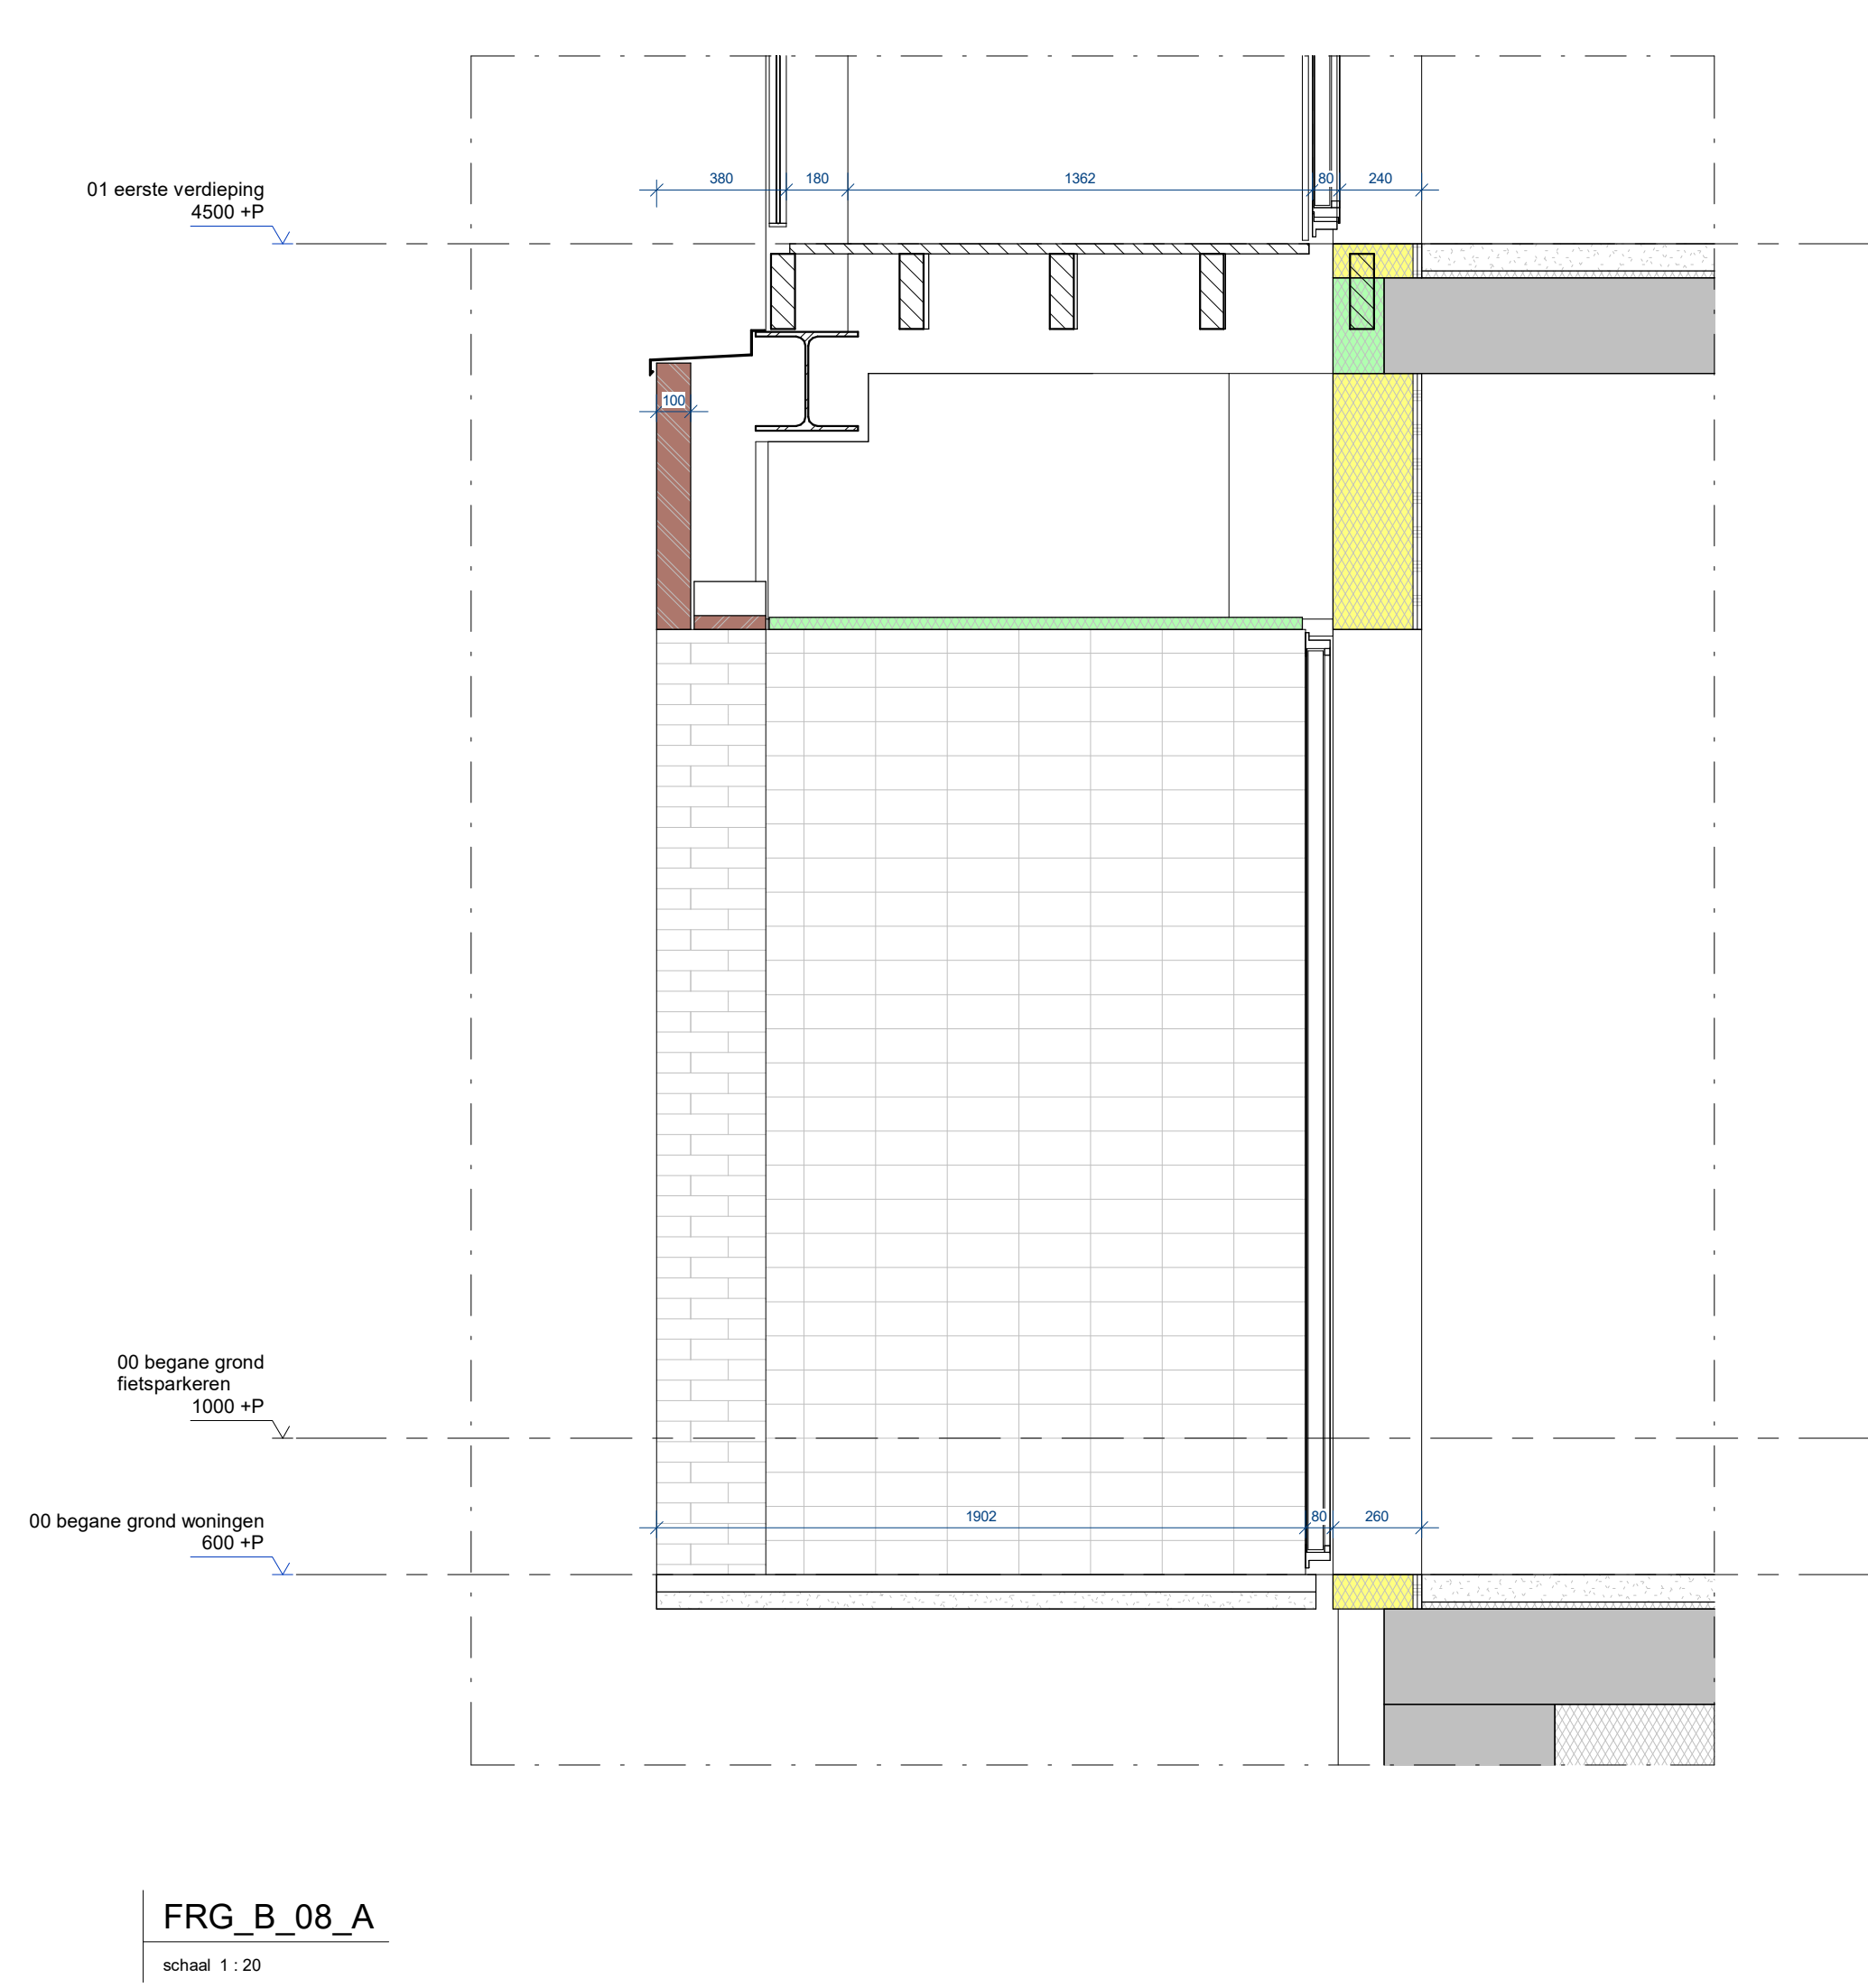


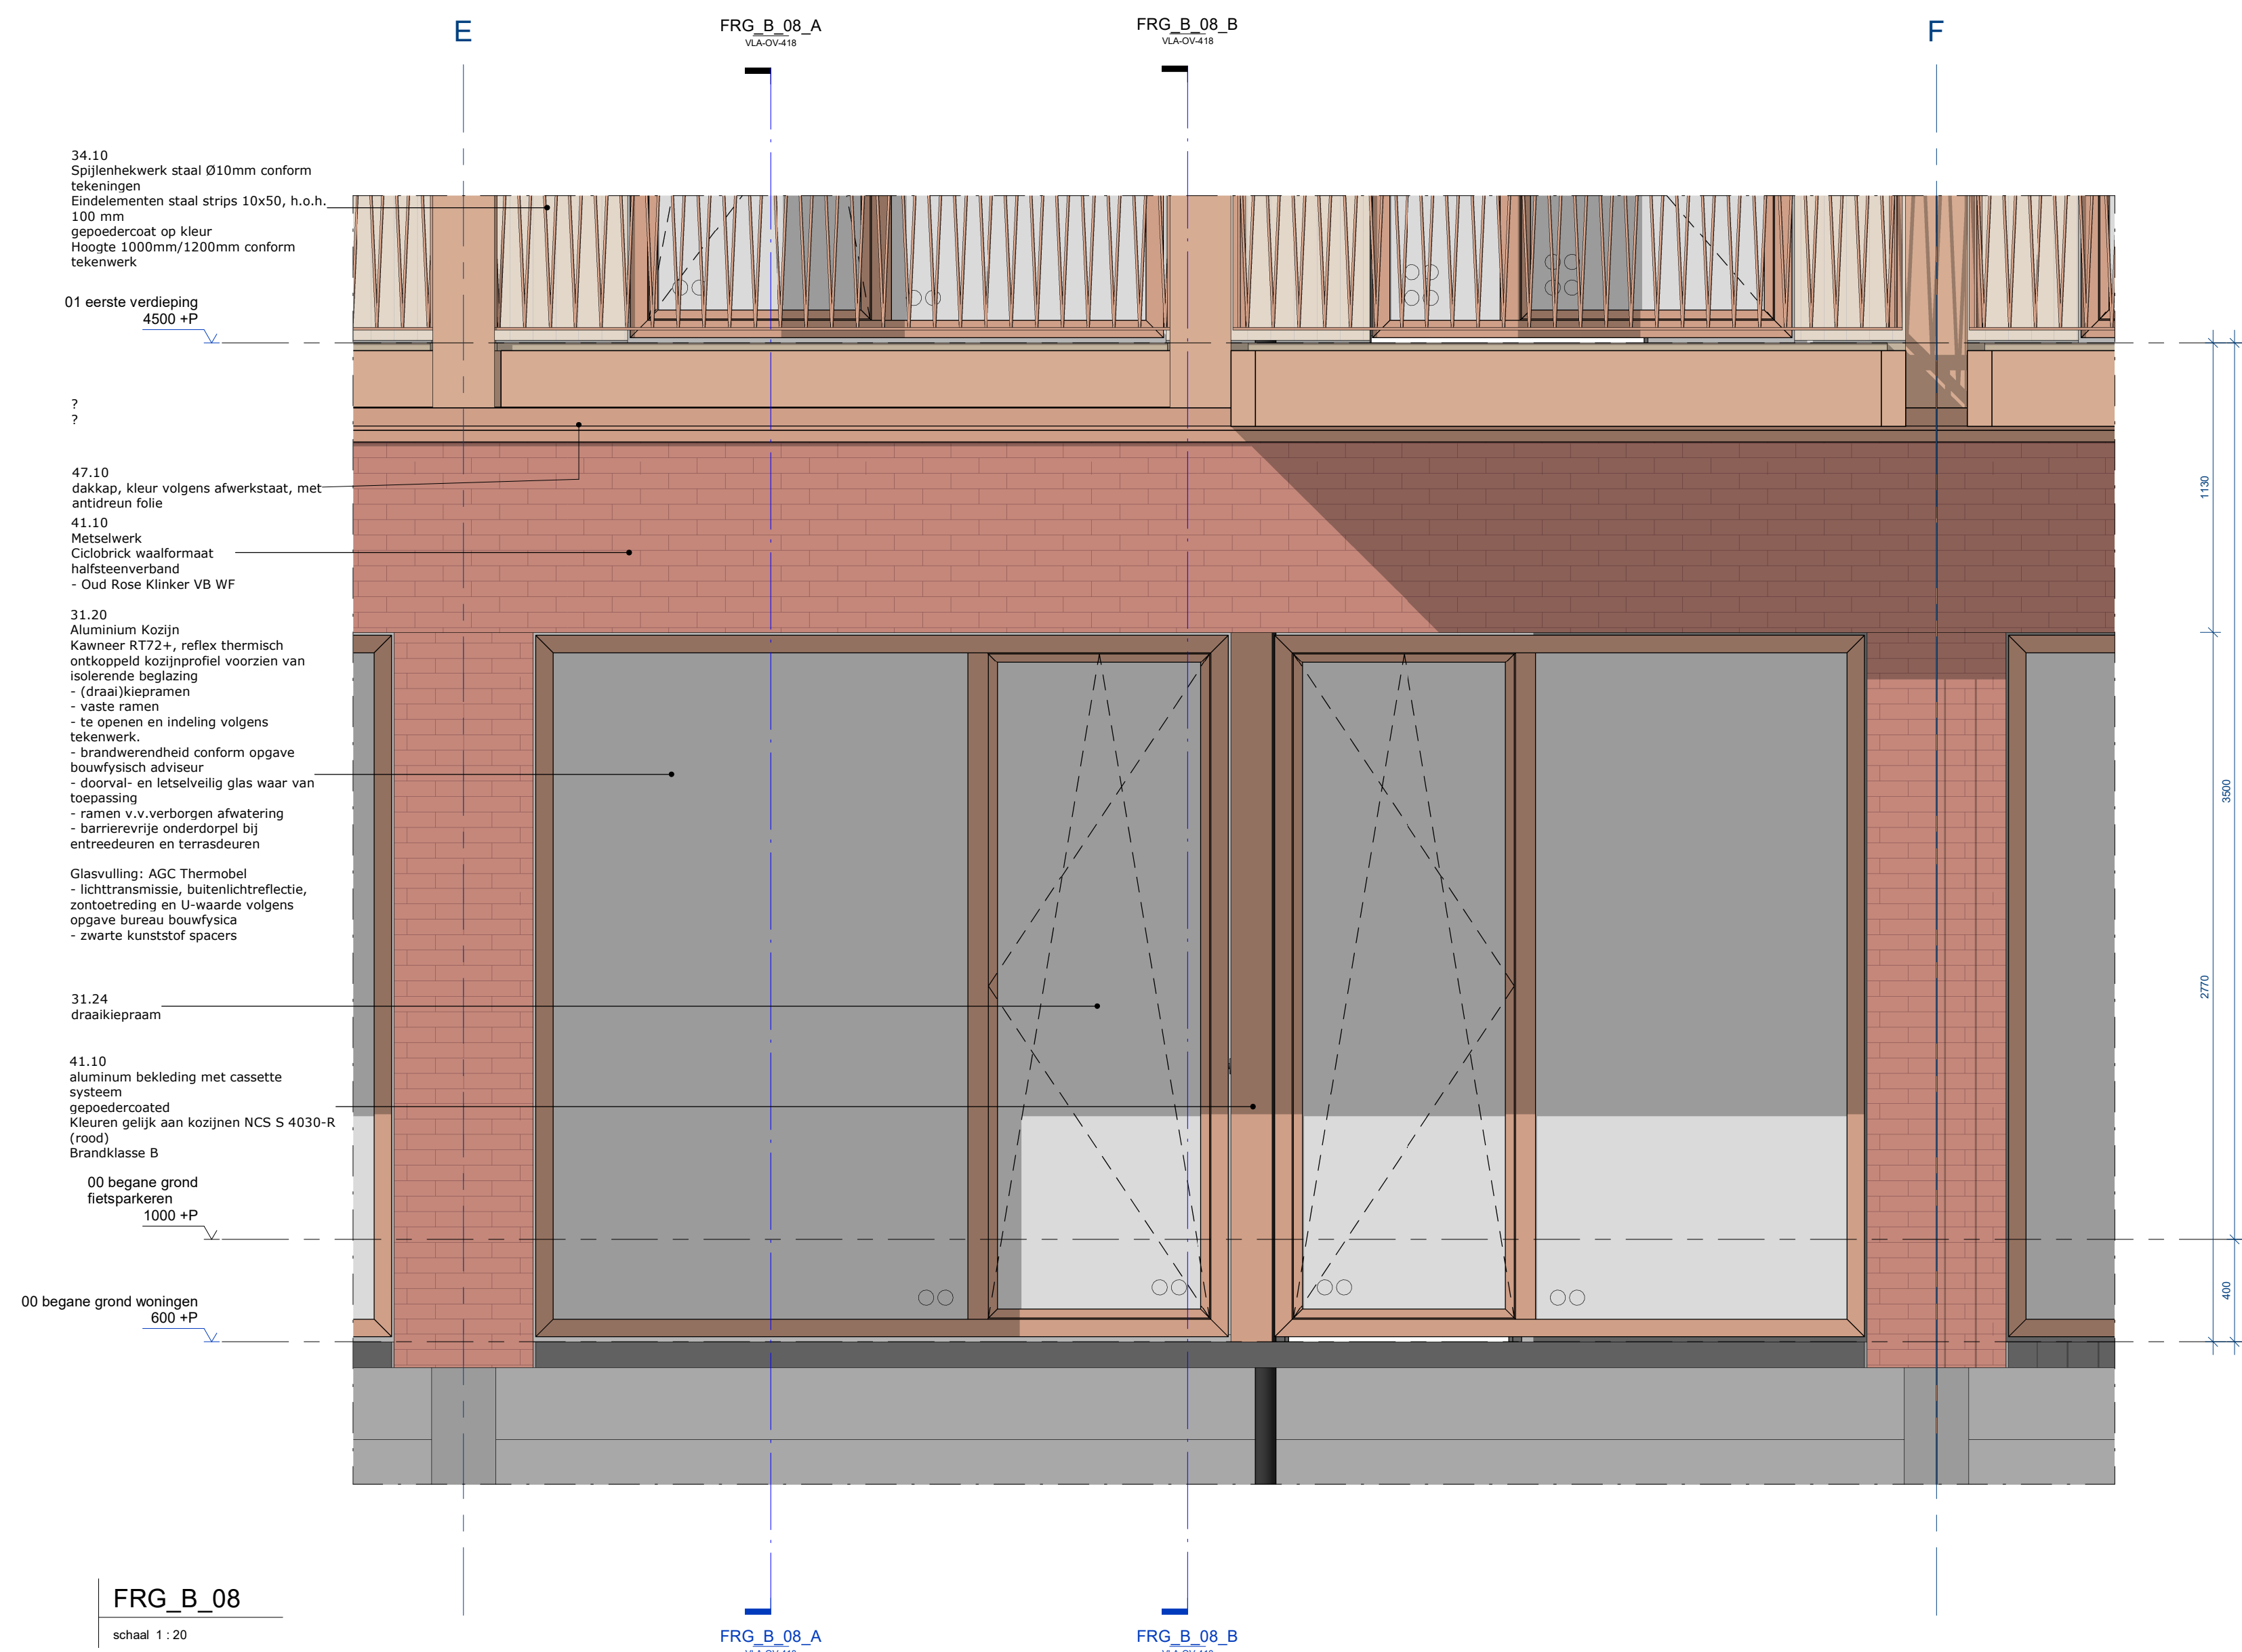

wrk

project
Nieuwbouw
Vlaardingenlaan 11 Amsterdam
opdrachtnummer
Vlaardingenlaan Ontwikkeling B.V.

objectnaam
Fragment
Blok B

datum
26-07-2024
stad
VLA

status
definitief
formaat
A0 (1189x841mm)

type
omgevingsvergunning
schaal
1:20

tekening
VLA-OV-418