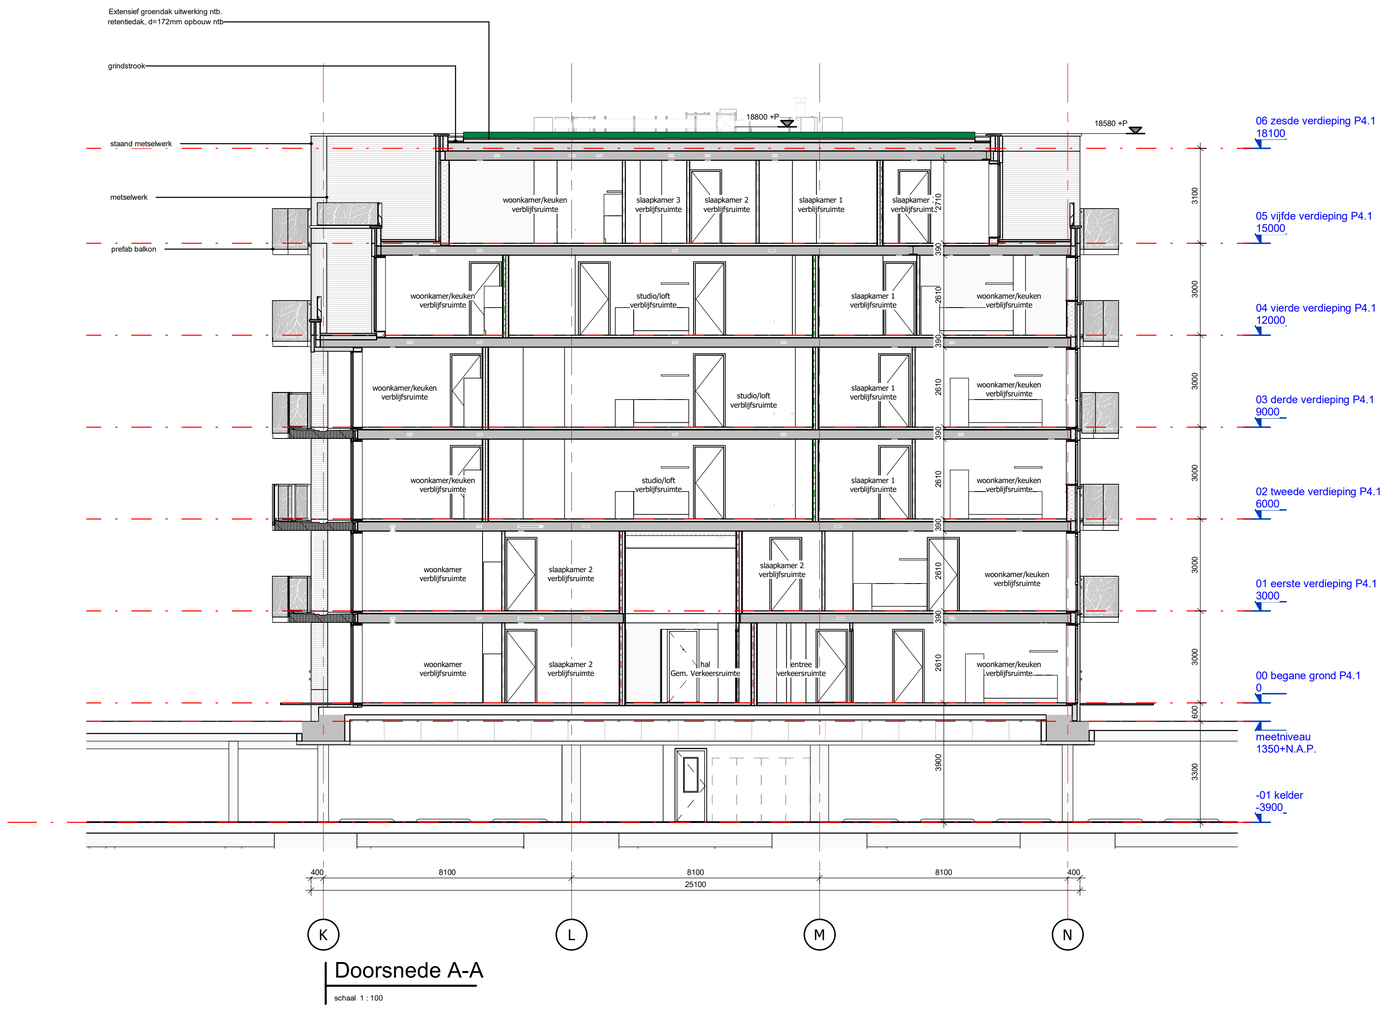

Doorsnede A-A

schaal 1 : 100

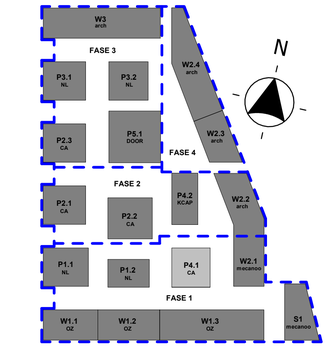

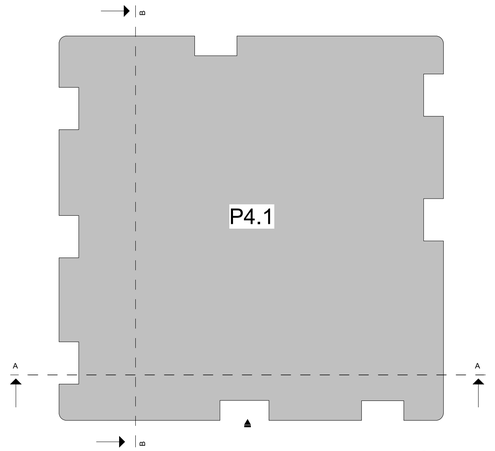

MARKT KWARTIER

hfb

adres
HFB B.V.
Vasteland 78
3011 BN, Rotterdam

telefoonnummer
010 266 66 44

website
www.hfb-groep.nl

e-mail
info@hfb-groep.nl

wijz.	datum	omschrijving	door

project: Marktkwartier West fase 1 , Amsterdam
onderdeel: Blok P4.1
opdrachtgever:
projectmanager:
fase: DO
DEFINITIEF
tekeningnaam: doorsnede A-A

formaat	schaal	getekend/gewijzigd	projectcode	tekeningcode
A1	1:100	31-10-2024	20087	DO-300