




00 begane grond
1_3_D2_05_00

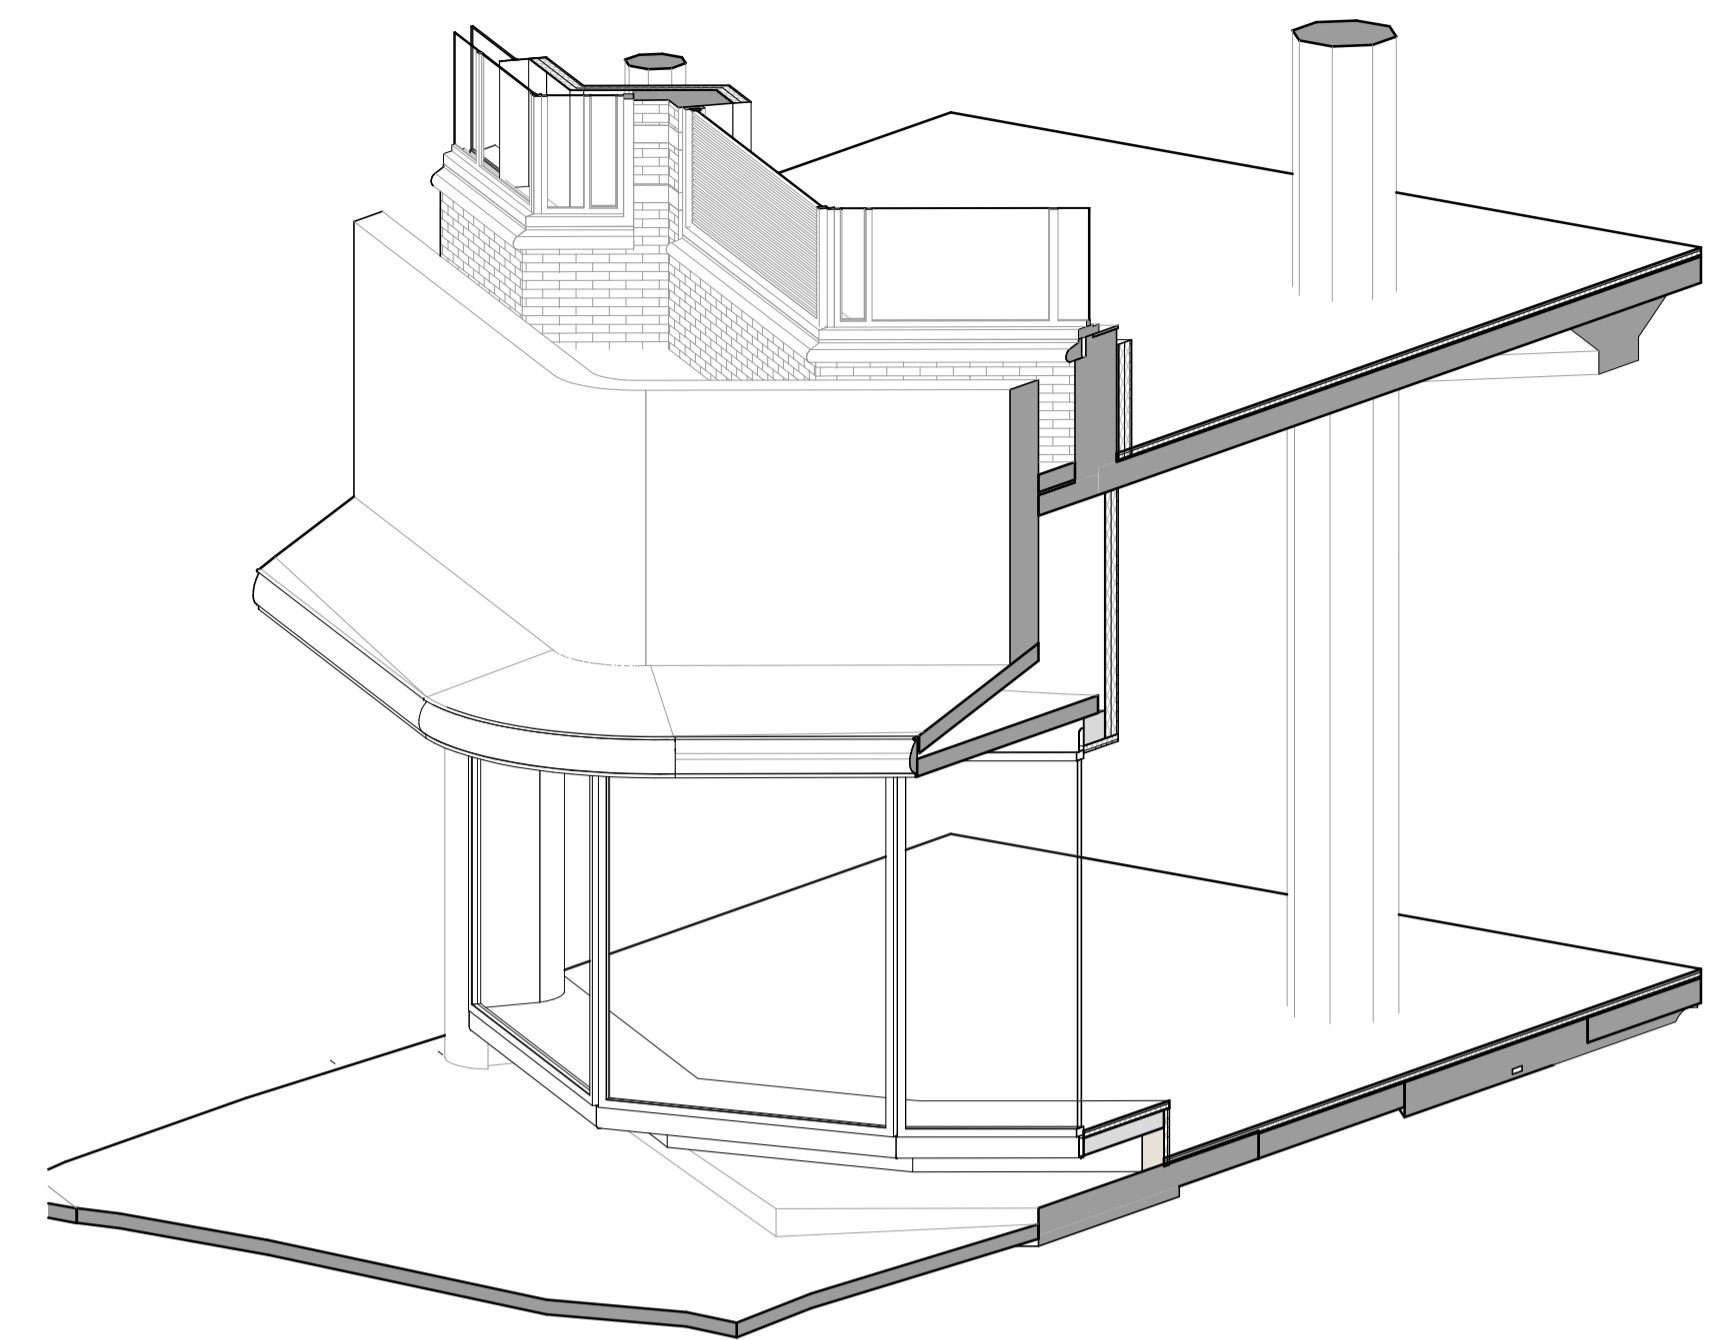



3D-view
1_3_D2_3D_1

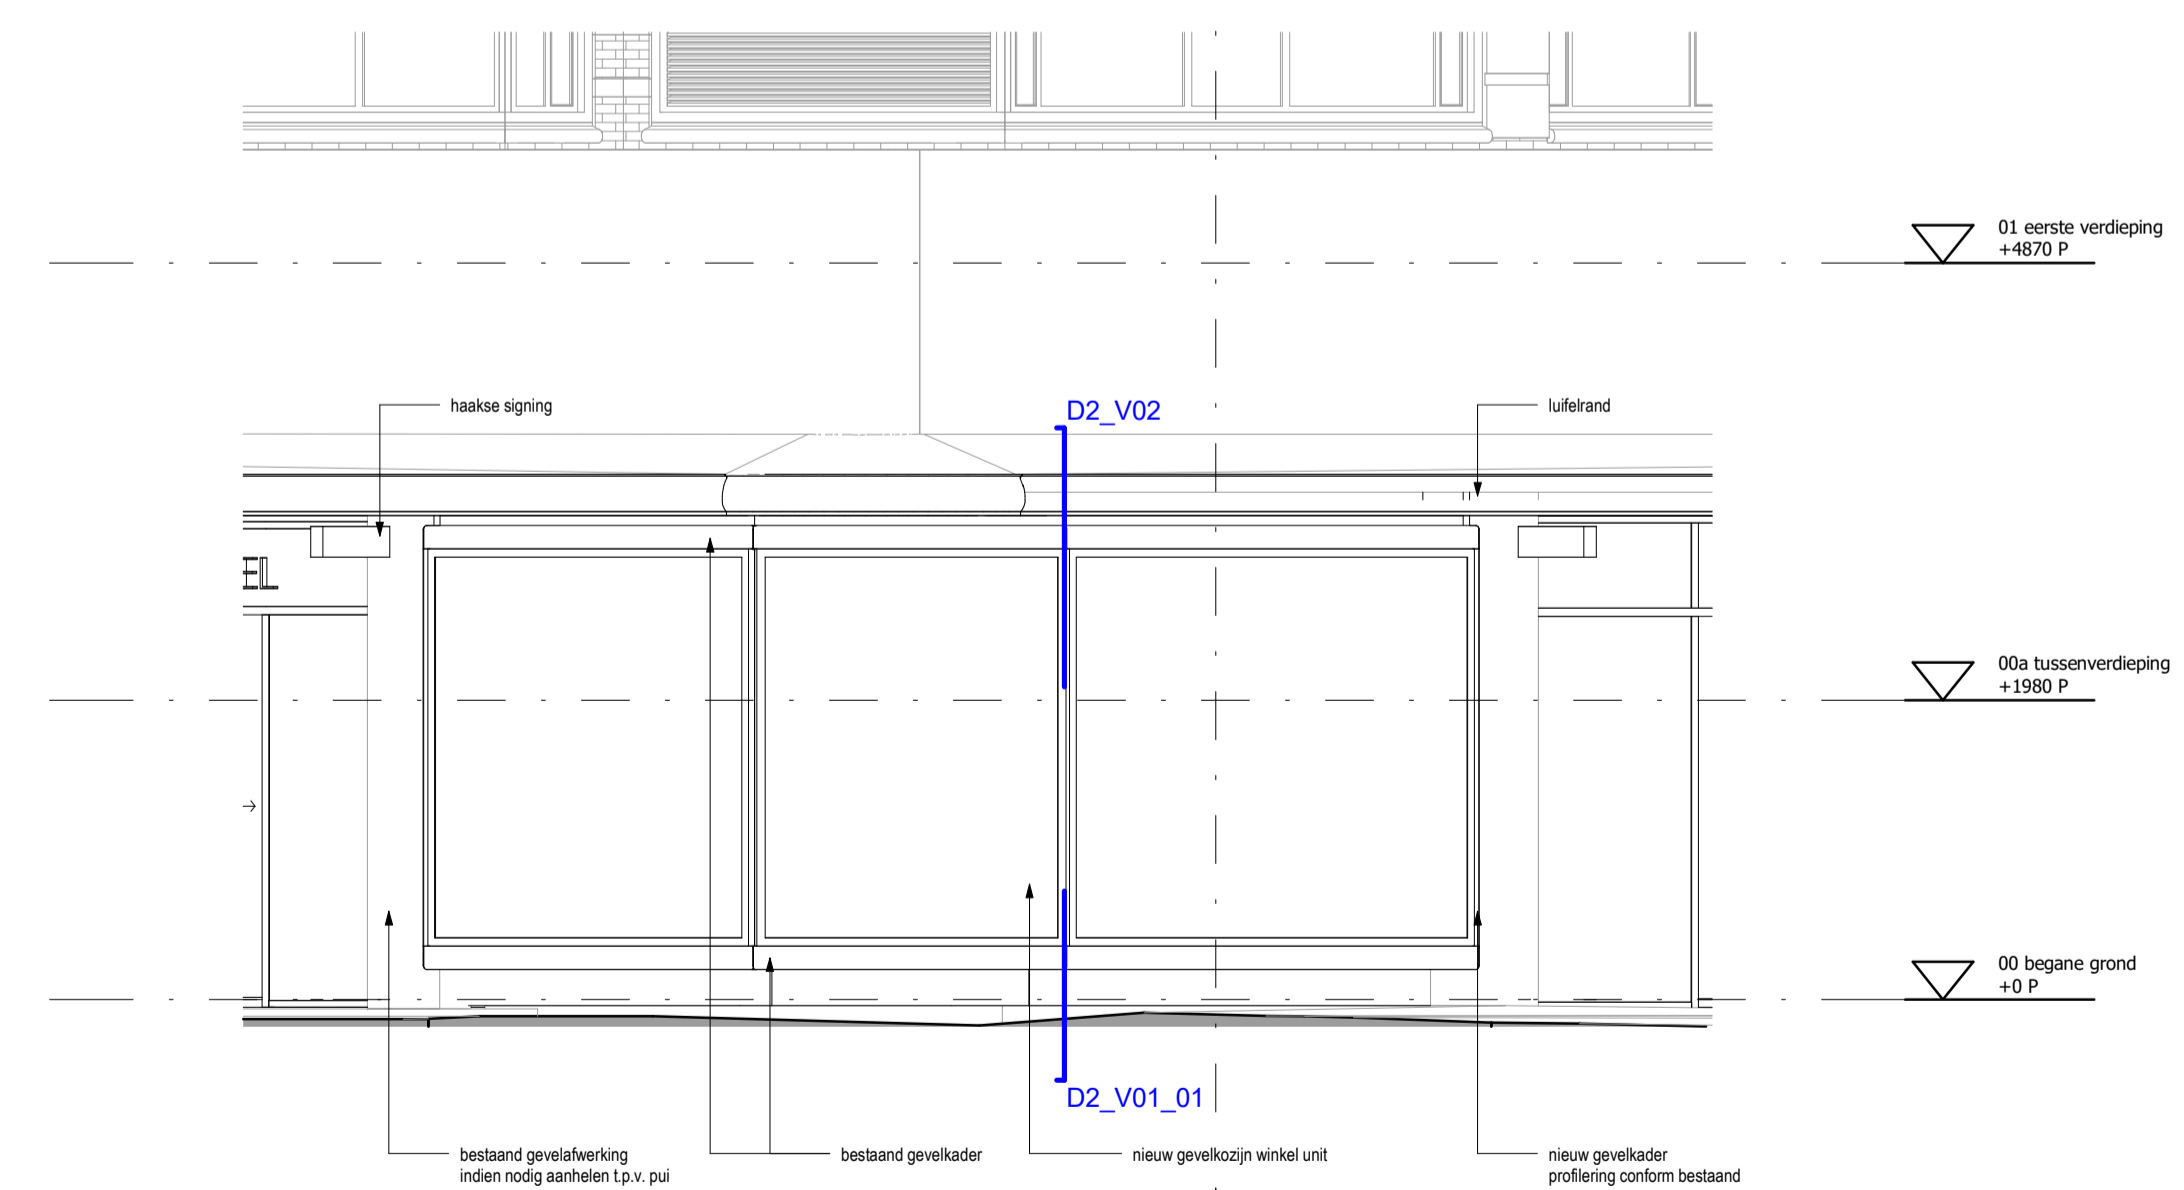

02_gevels_fragment
1_3_D2_05_1

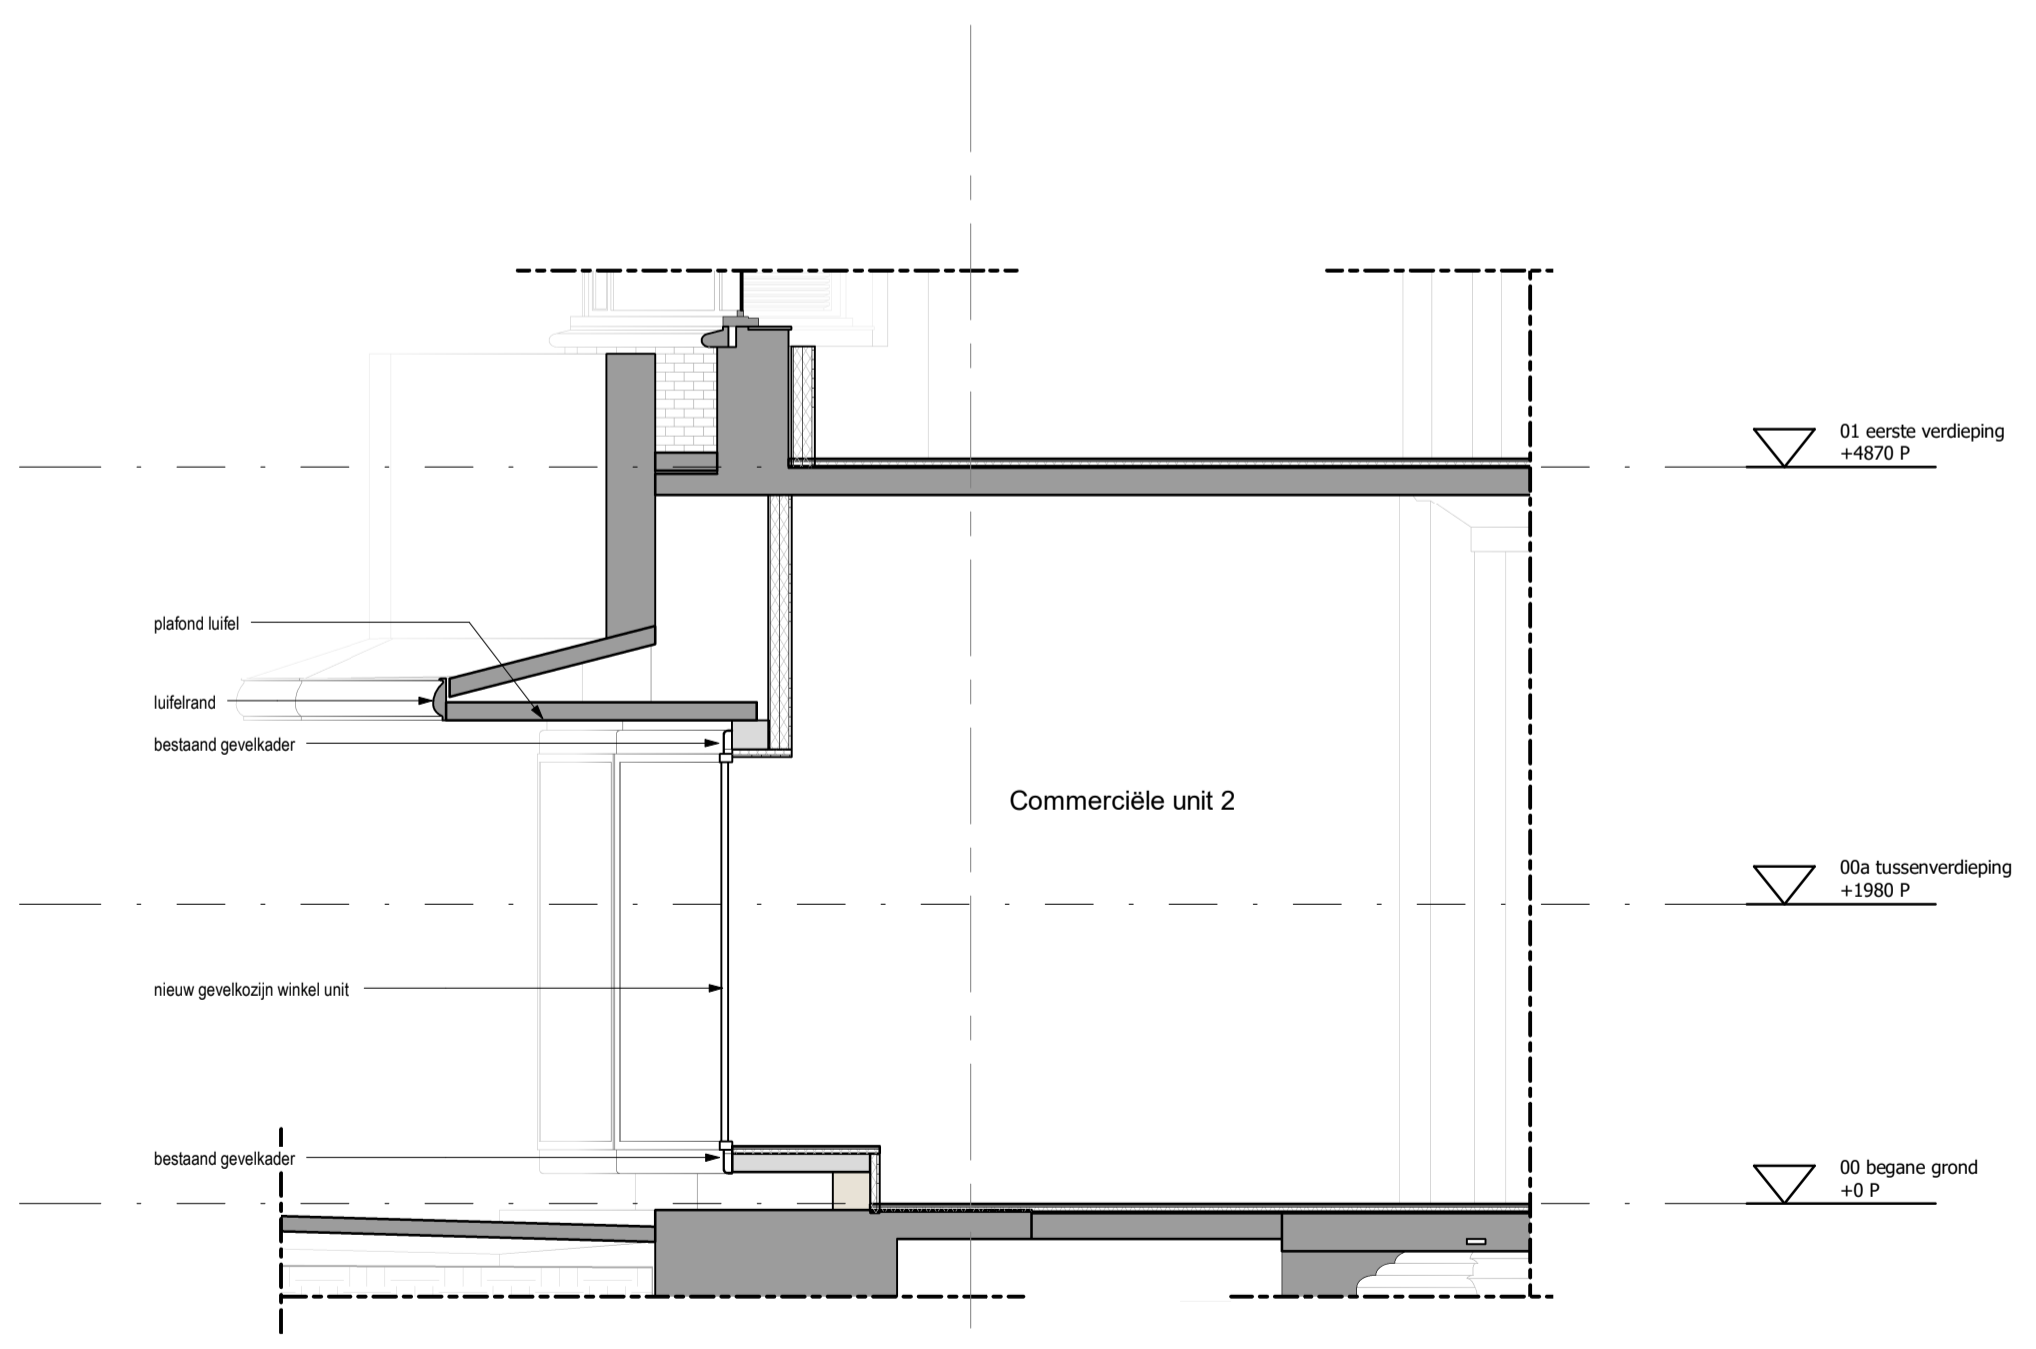

03_doorsneden_fragment
1_3_D2_05_A

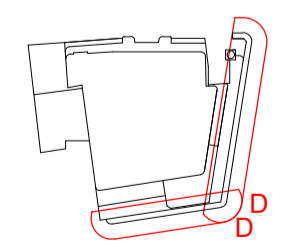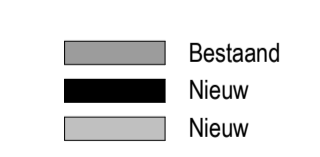

MV SA.		MVSA b.v. P.O. Box 2737 1000 CS Amsterdam The Netherlands tel. +31 205319800 office@mvsa.nl www.mvsa-architects.com		project Le Magasin Grote Houtstraat 70	
		opdrachtgever A3 Twee B.V.	onderwerp 05 fragmenten	datum 22-06-2023	gewijzigd
		onderdeel winkelunit 2	schaal 1:50		
		fase BA	status definitief		