




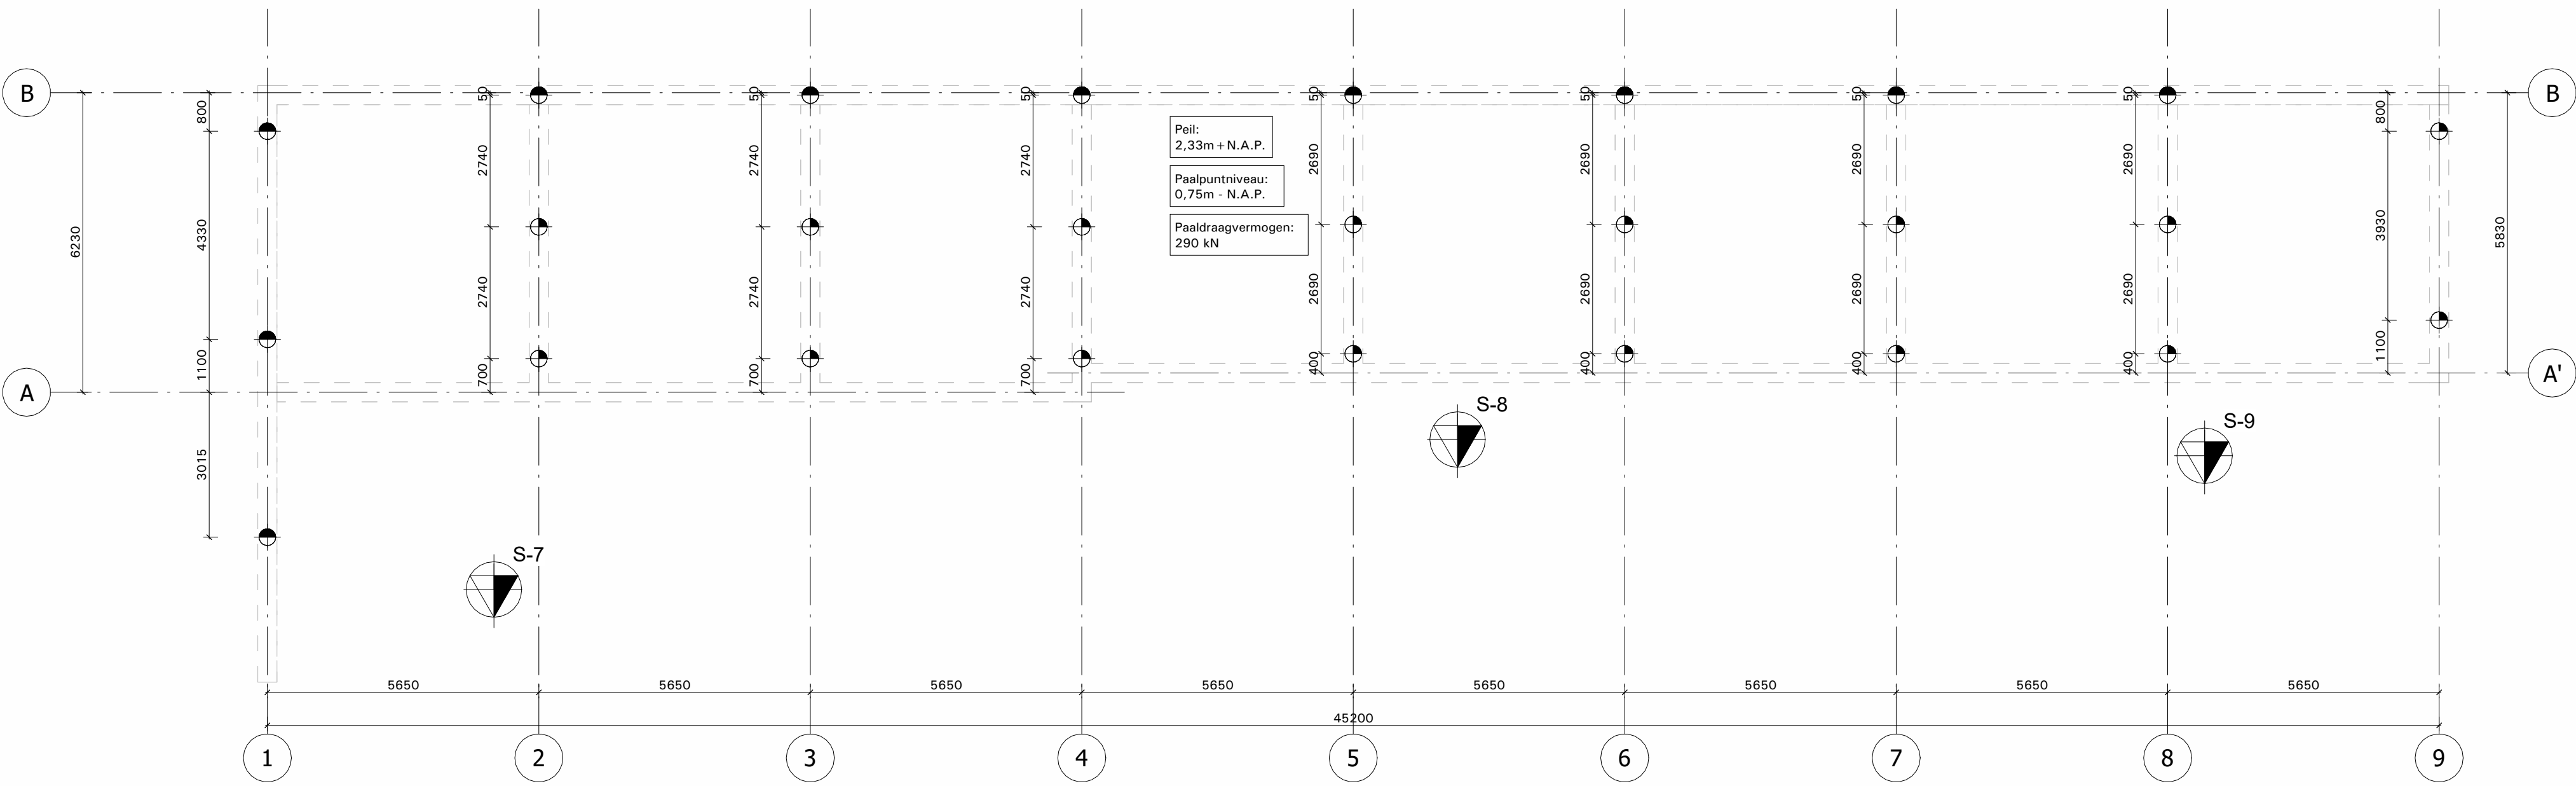


palenplan
1 : 100

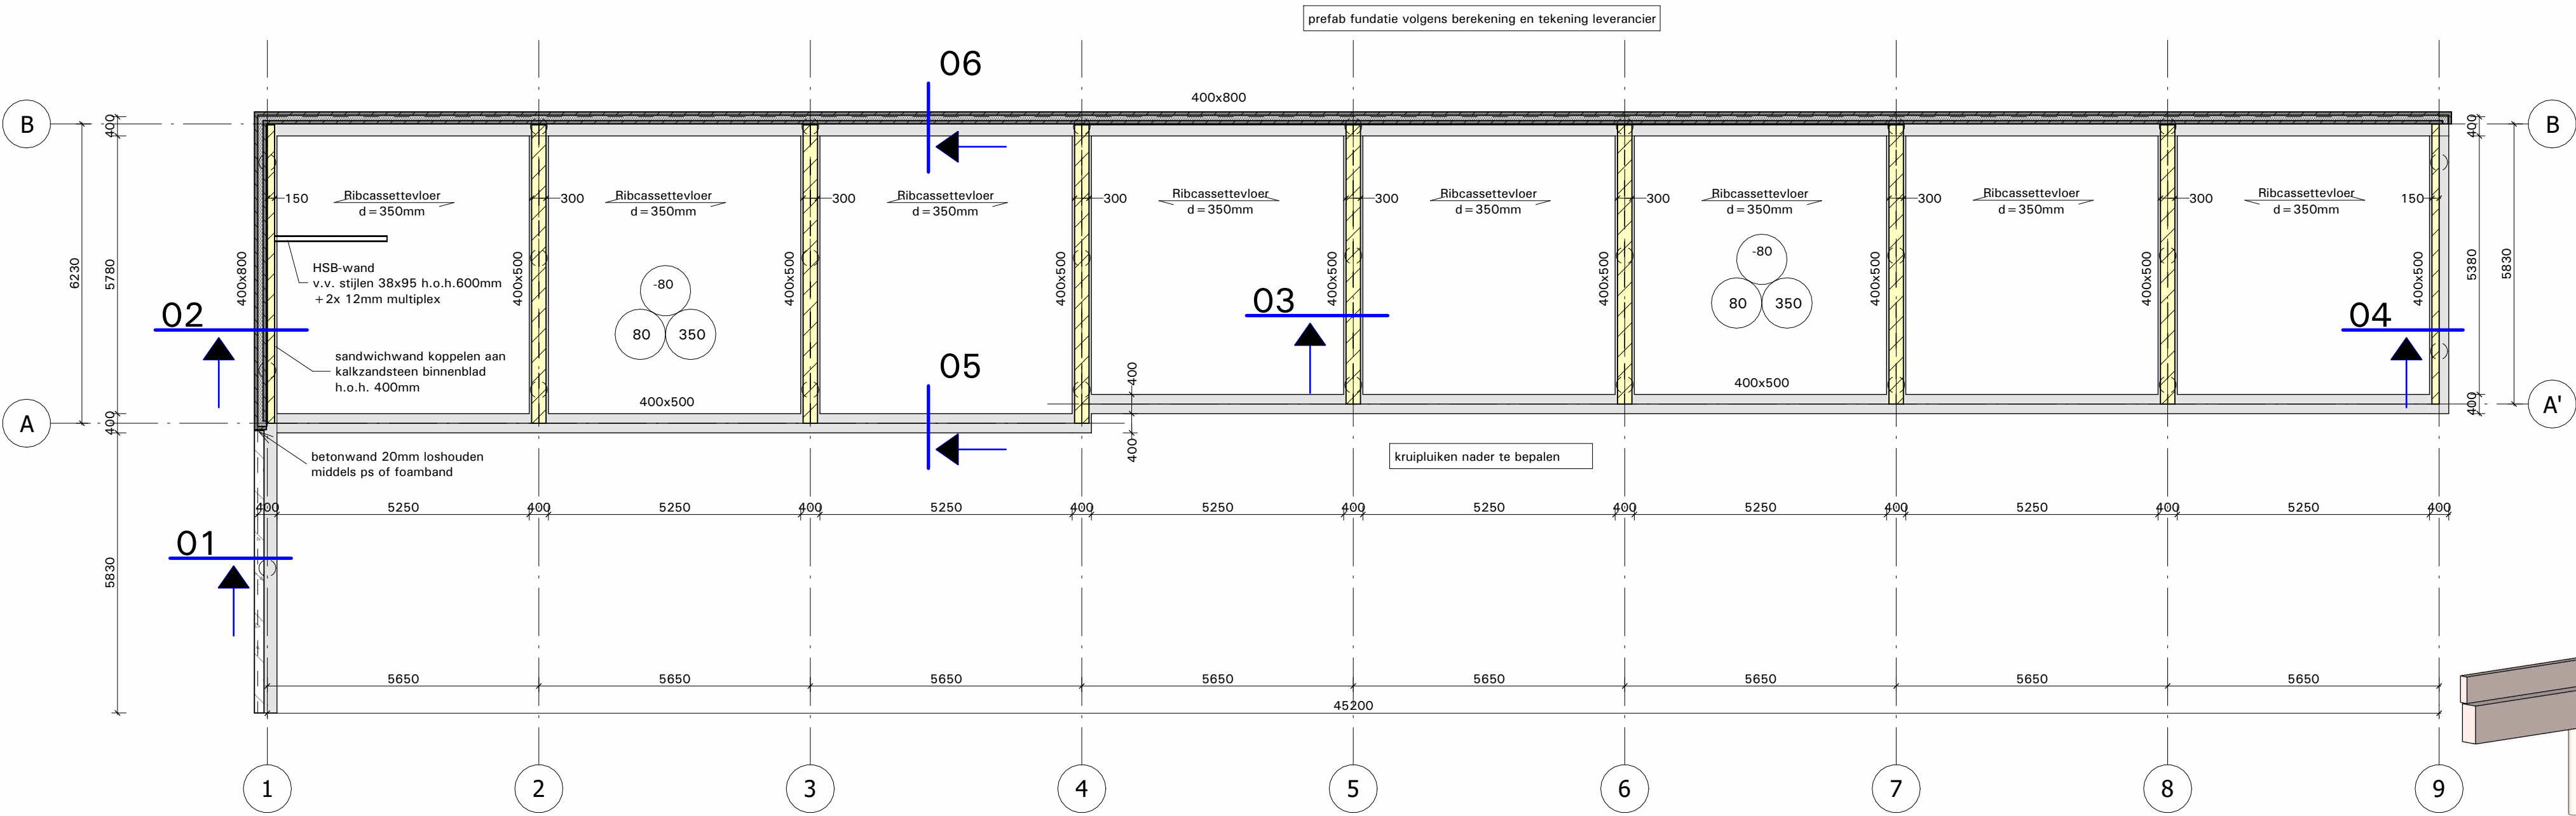


Fundering - Begane grond
1 : 100

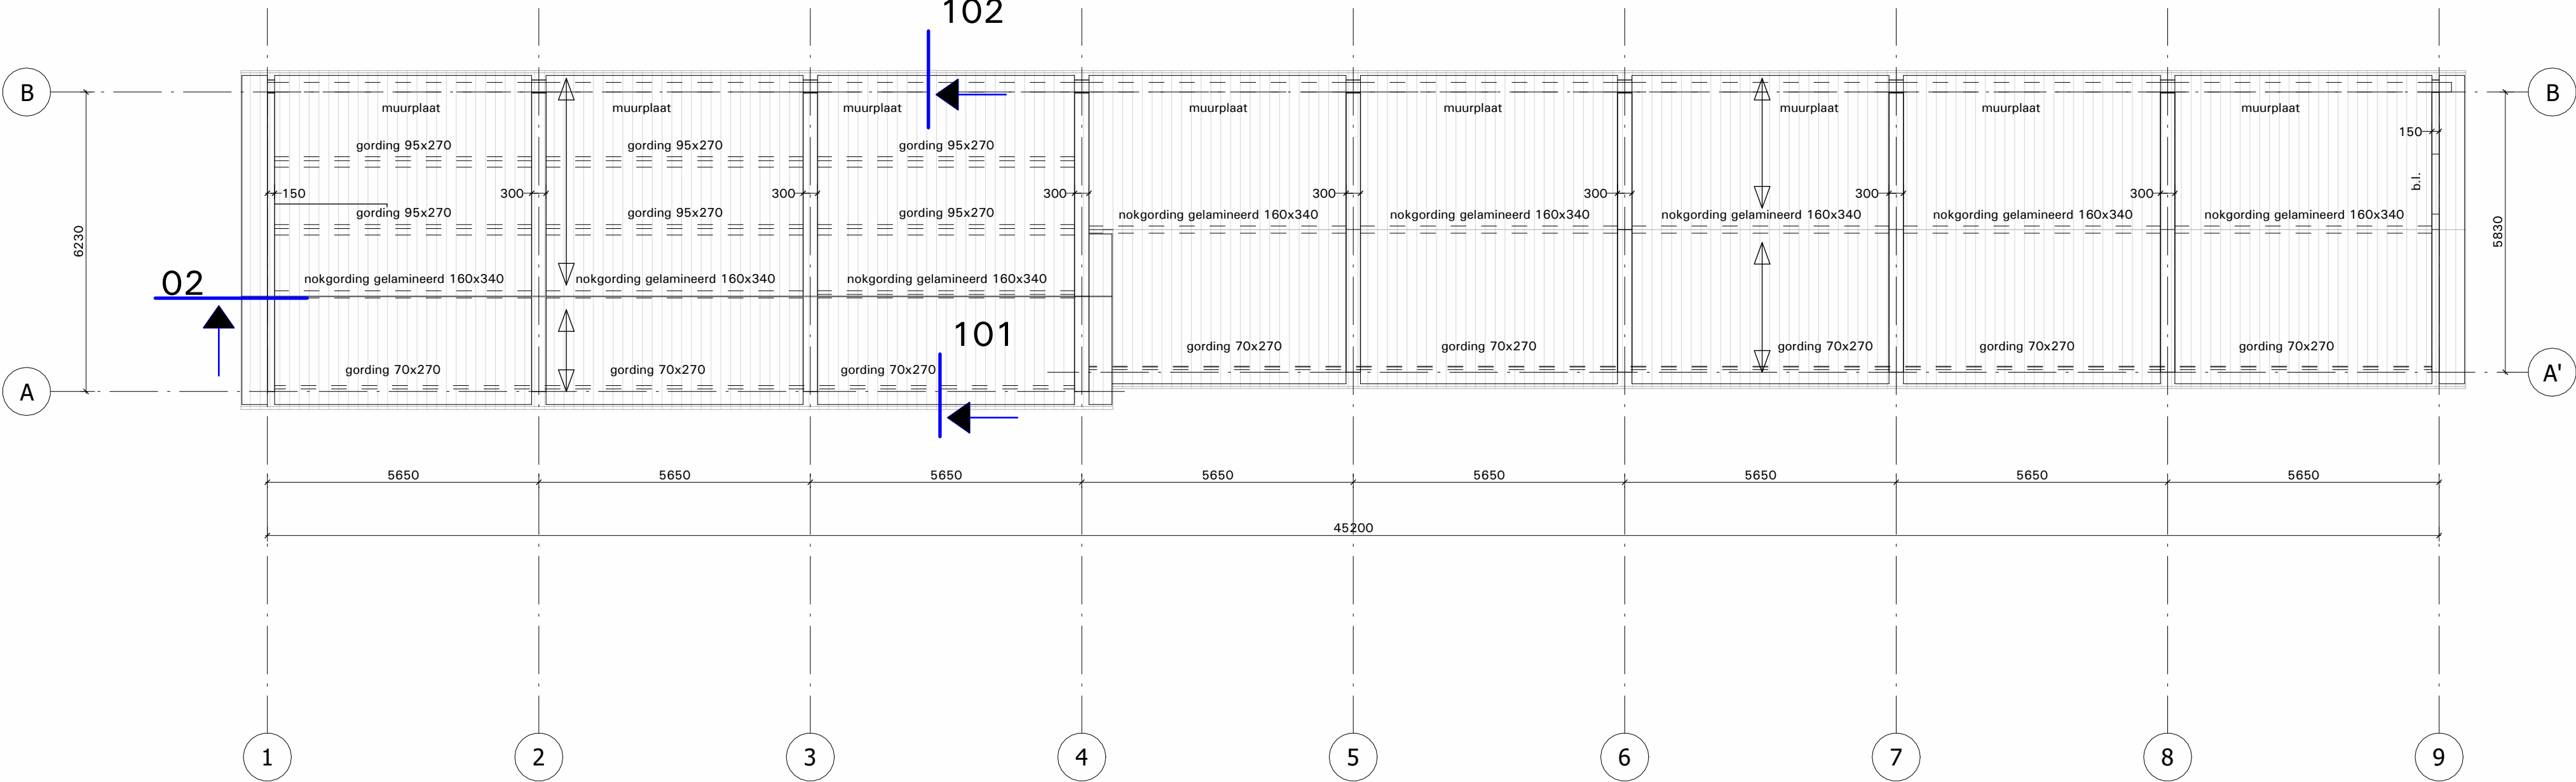


Dak
1 : 100

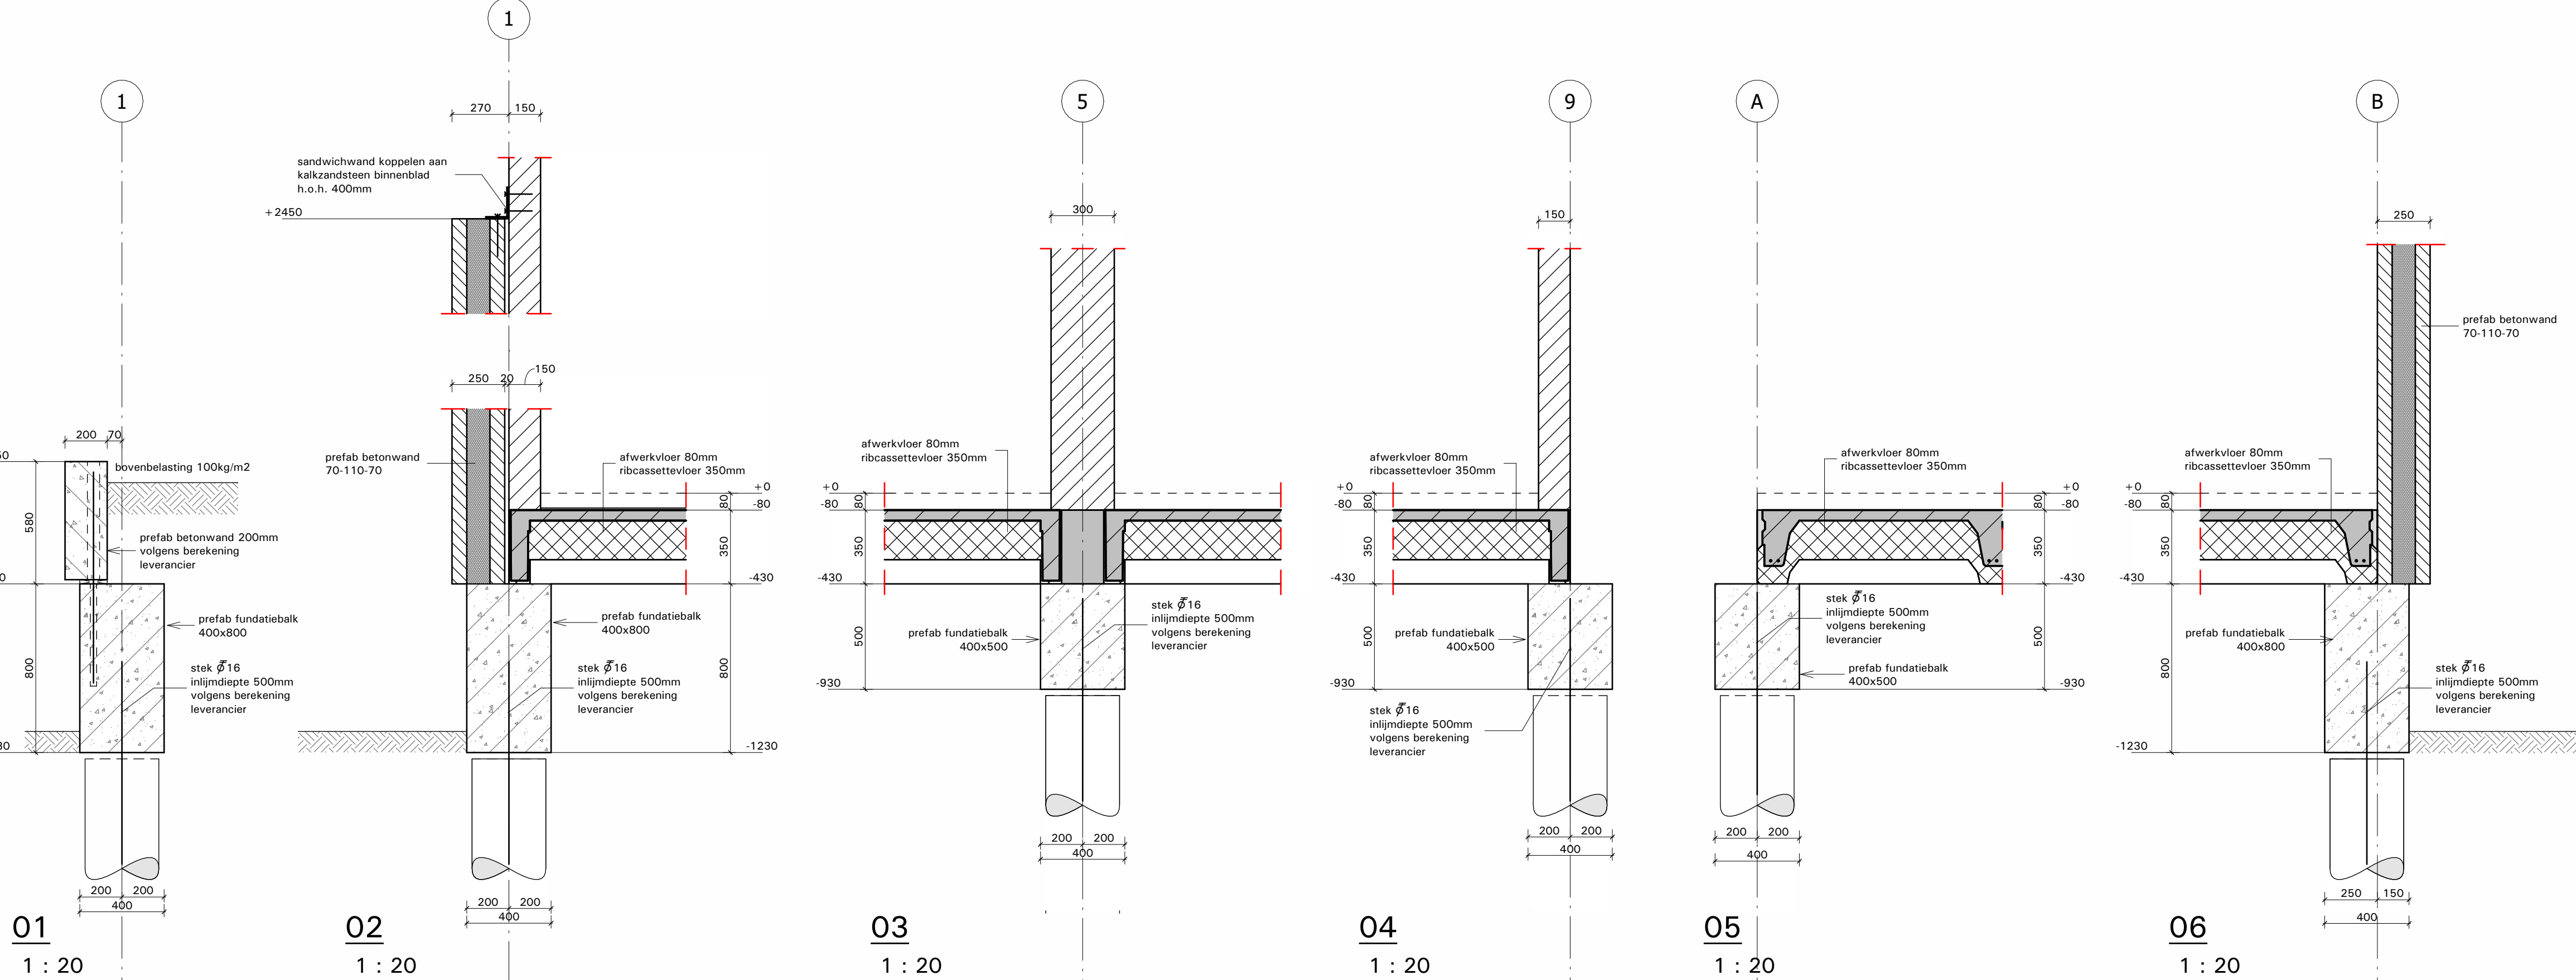

3D isometrie

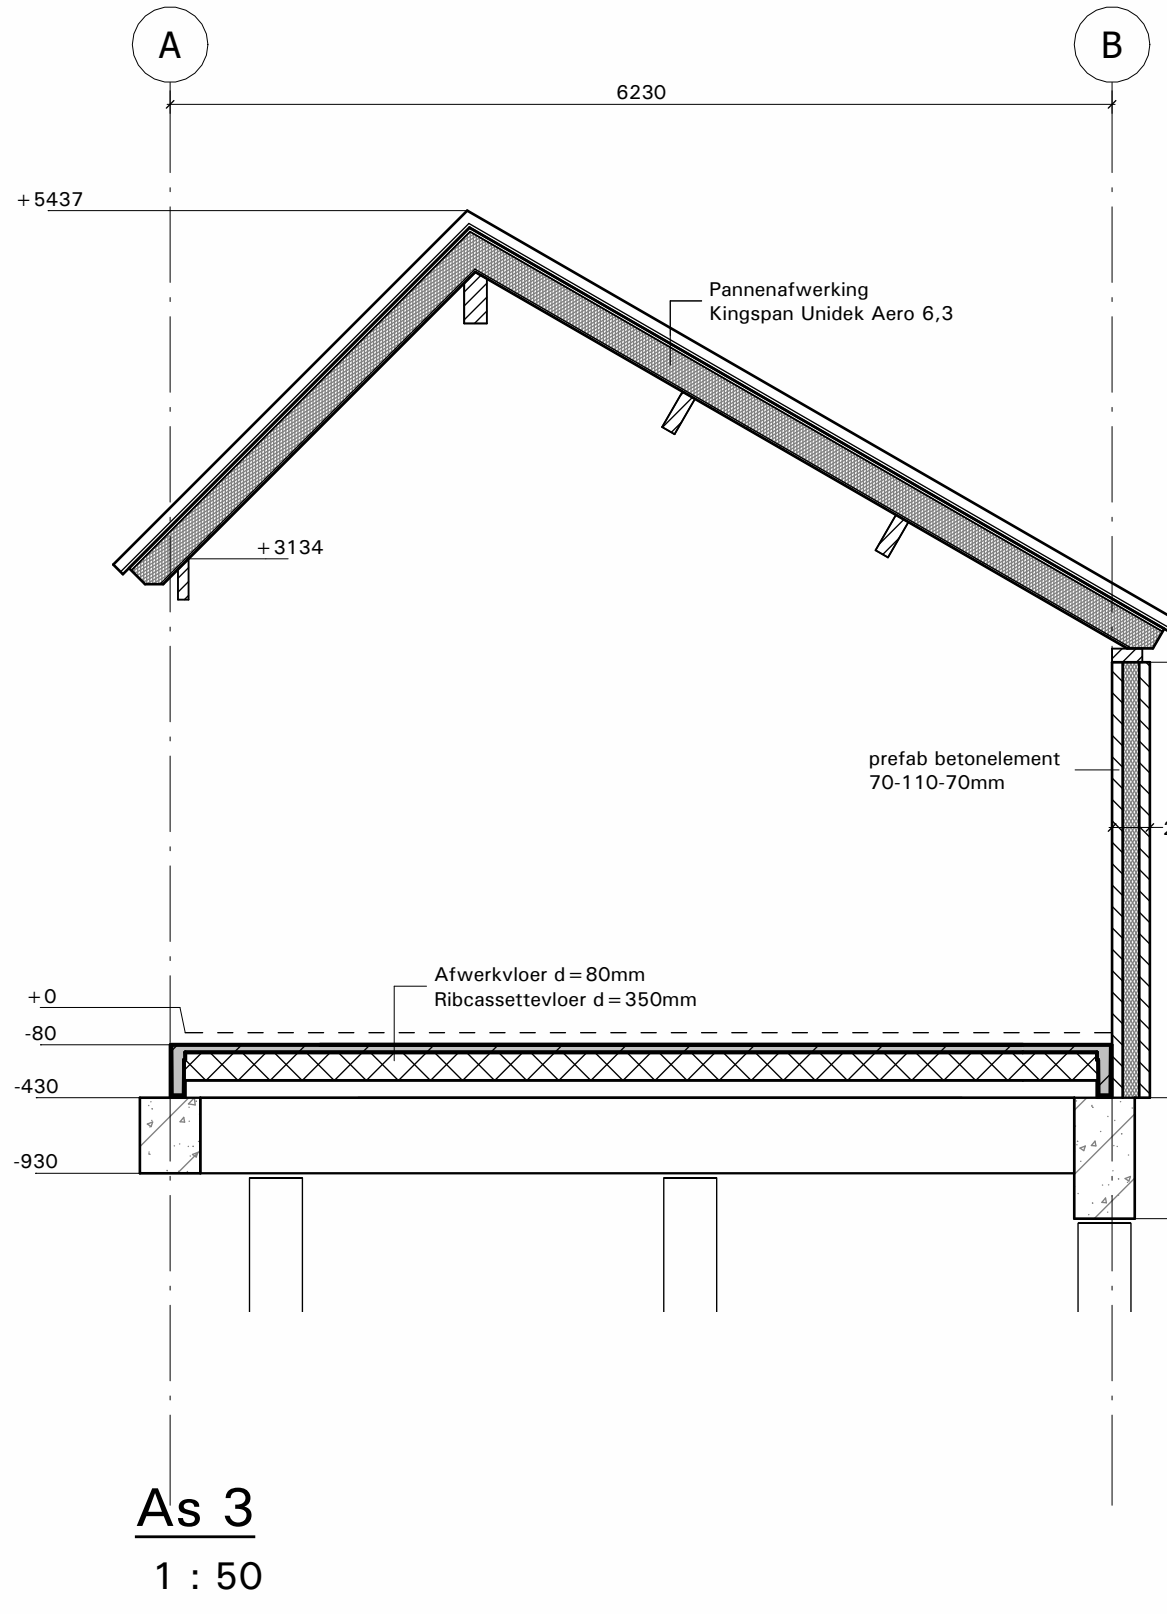

As 3
1 : 50

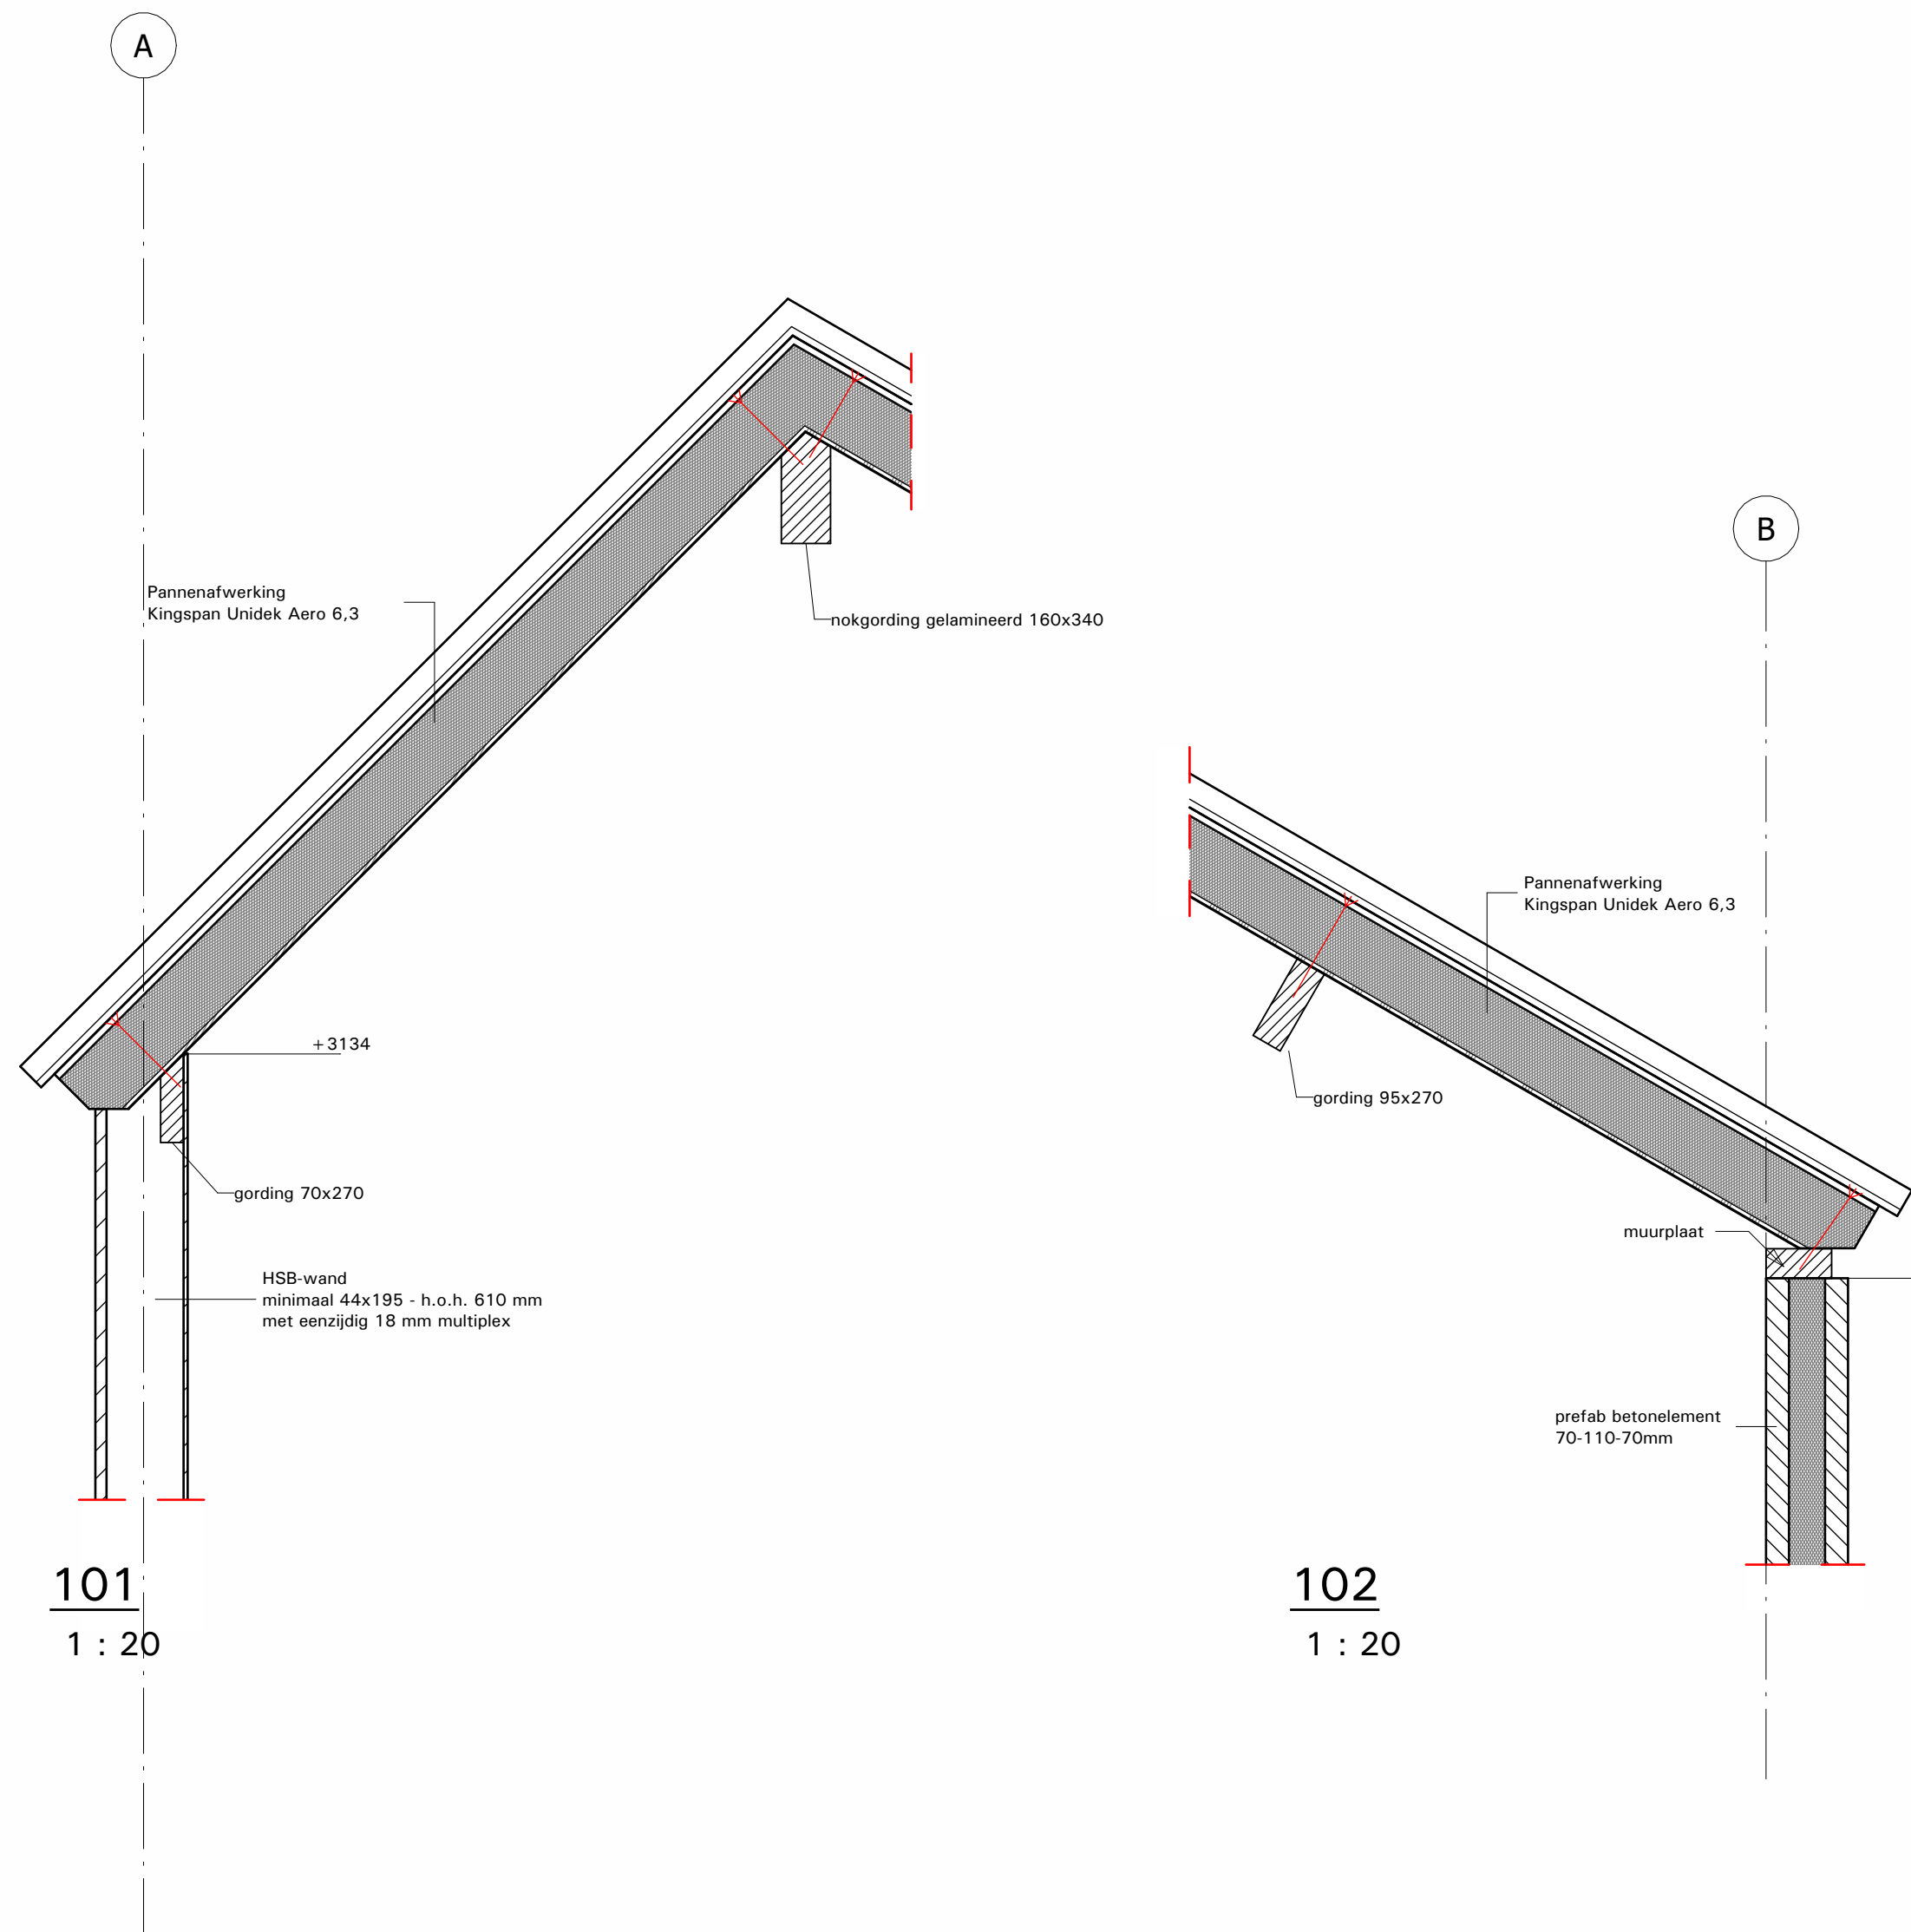

101
1 : 20

102
1 : 20

Projectgegevens	
* Peilmaat : Peil = 0.000 = b.a. afgewerkte begane grondvloer = 2.33 + N.A.P. * Alle staticonstructies die de betondekking doorlopen, (daken, windverbanden e.d.) dienen rondom te worden toegevoegd van de betondekking met de betondekking P. of fundering	
* Alle maatvoering in mm. * Alle hoogten in mm. t.o.v. Peil = 0.000 * Alle maten in het werk controleren	
Constructie	

Brandwerendheid	
Brandwerendheid hoofdconstructie bedraagt 0 min.	

Steenconstructie	
Alle niet dragende wanden vrijhouden van bovengesloten constructie. Personen in voor en achtergrond, duren en tijden doorlopend uitvoeren (stabiliteitswand) Alle dragende wanden uitvoeren in kalkzandsteen lijnwerk, kwaliteit CS12 tenzij anders aangegeven.	

Hout	
Standaard houtkwaliteit C24 getimeneerde nokgording GL28h	

Avegaarpalen	
* Peil = 2,33m + N.A.P. * Alle palen dienen akoestisch te worden doorgemeten door de aannemer. Resultaten voorleggen aan constructeur. * Alle palenafwerkingen dienen voorgeplaat te worden aan de hoofdconstructie. * Meerdereafwerkingen palen boren in overleg met aannemer en grondmechanisch advies. * Eventueel aan te brengen aardingstaven volgens nadere opgave installateur. * Plaattype : Avegaar Betonwerkklasse : C20/25 Dekking (d) : 70mm Metselwerk : KCA * Grondmechanisch advies: Uitgevoerd door : MDS Grondmechanica BV Rapport nr. : 2401780 d.d. : 2 september 2024 * Legende: S : Sondering S : Sondering nog uit te voeren	

Overzicht avegaarpalen									
Type	aanpak	afmeting	Peilpunt niveau	afstorthoogte	afstorthoogte	Plaathoogte	steeklengte	peelafraag	peil tov N.A.P.
16	16	4350	-0,75 m	+1,27 m	-0,98 m	2120 mm	400 mm	280 kN	+2,33 m
10	10	4350	-0,75 m	+1,07 m	-1,26 m	1820 mm	400 mm	280 kN	+2,33 m
26	26								

alle palen berekenen op paalexcentriciteit van 50mm



B	16-07-2025	Bouwaanvraag - reit voor uitvoering	5.1.2e	
A	16-12-2024	Tot Controle - reit voor uitvoering		
Rev		Datum	Revisie omschrijving	Get
Project : Zorgwoningen Nieuwe Deventerweg 103 - Zwolle				
Onderdeel : Constructie overzicht Gebouw C				
Opdrachtgever : ONIS Vastgoed BV - Zwolle				
Architect : PrB Architecten - Amelo				
Aannemer : Heutbouw BV - Genemuiden				
Constructeur :				
Tekenaar :				
Formaat : A0 / Schaal: Zie tekening				
Projectnr. : 24.99.120				
Tekeningsnr. : T04				
Revisie : B				

Legenda toegepaste uitzonderingsgrondslagen

In dit document zijn gegevens geanonimiseerd op grond van:

Wet	Artikel	Omschrijving	Pagina's
Wet open overheid	Art. 5.1 lid 2 sub e	De eerbiediging van de persoonlijke levenssfeer	1