


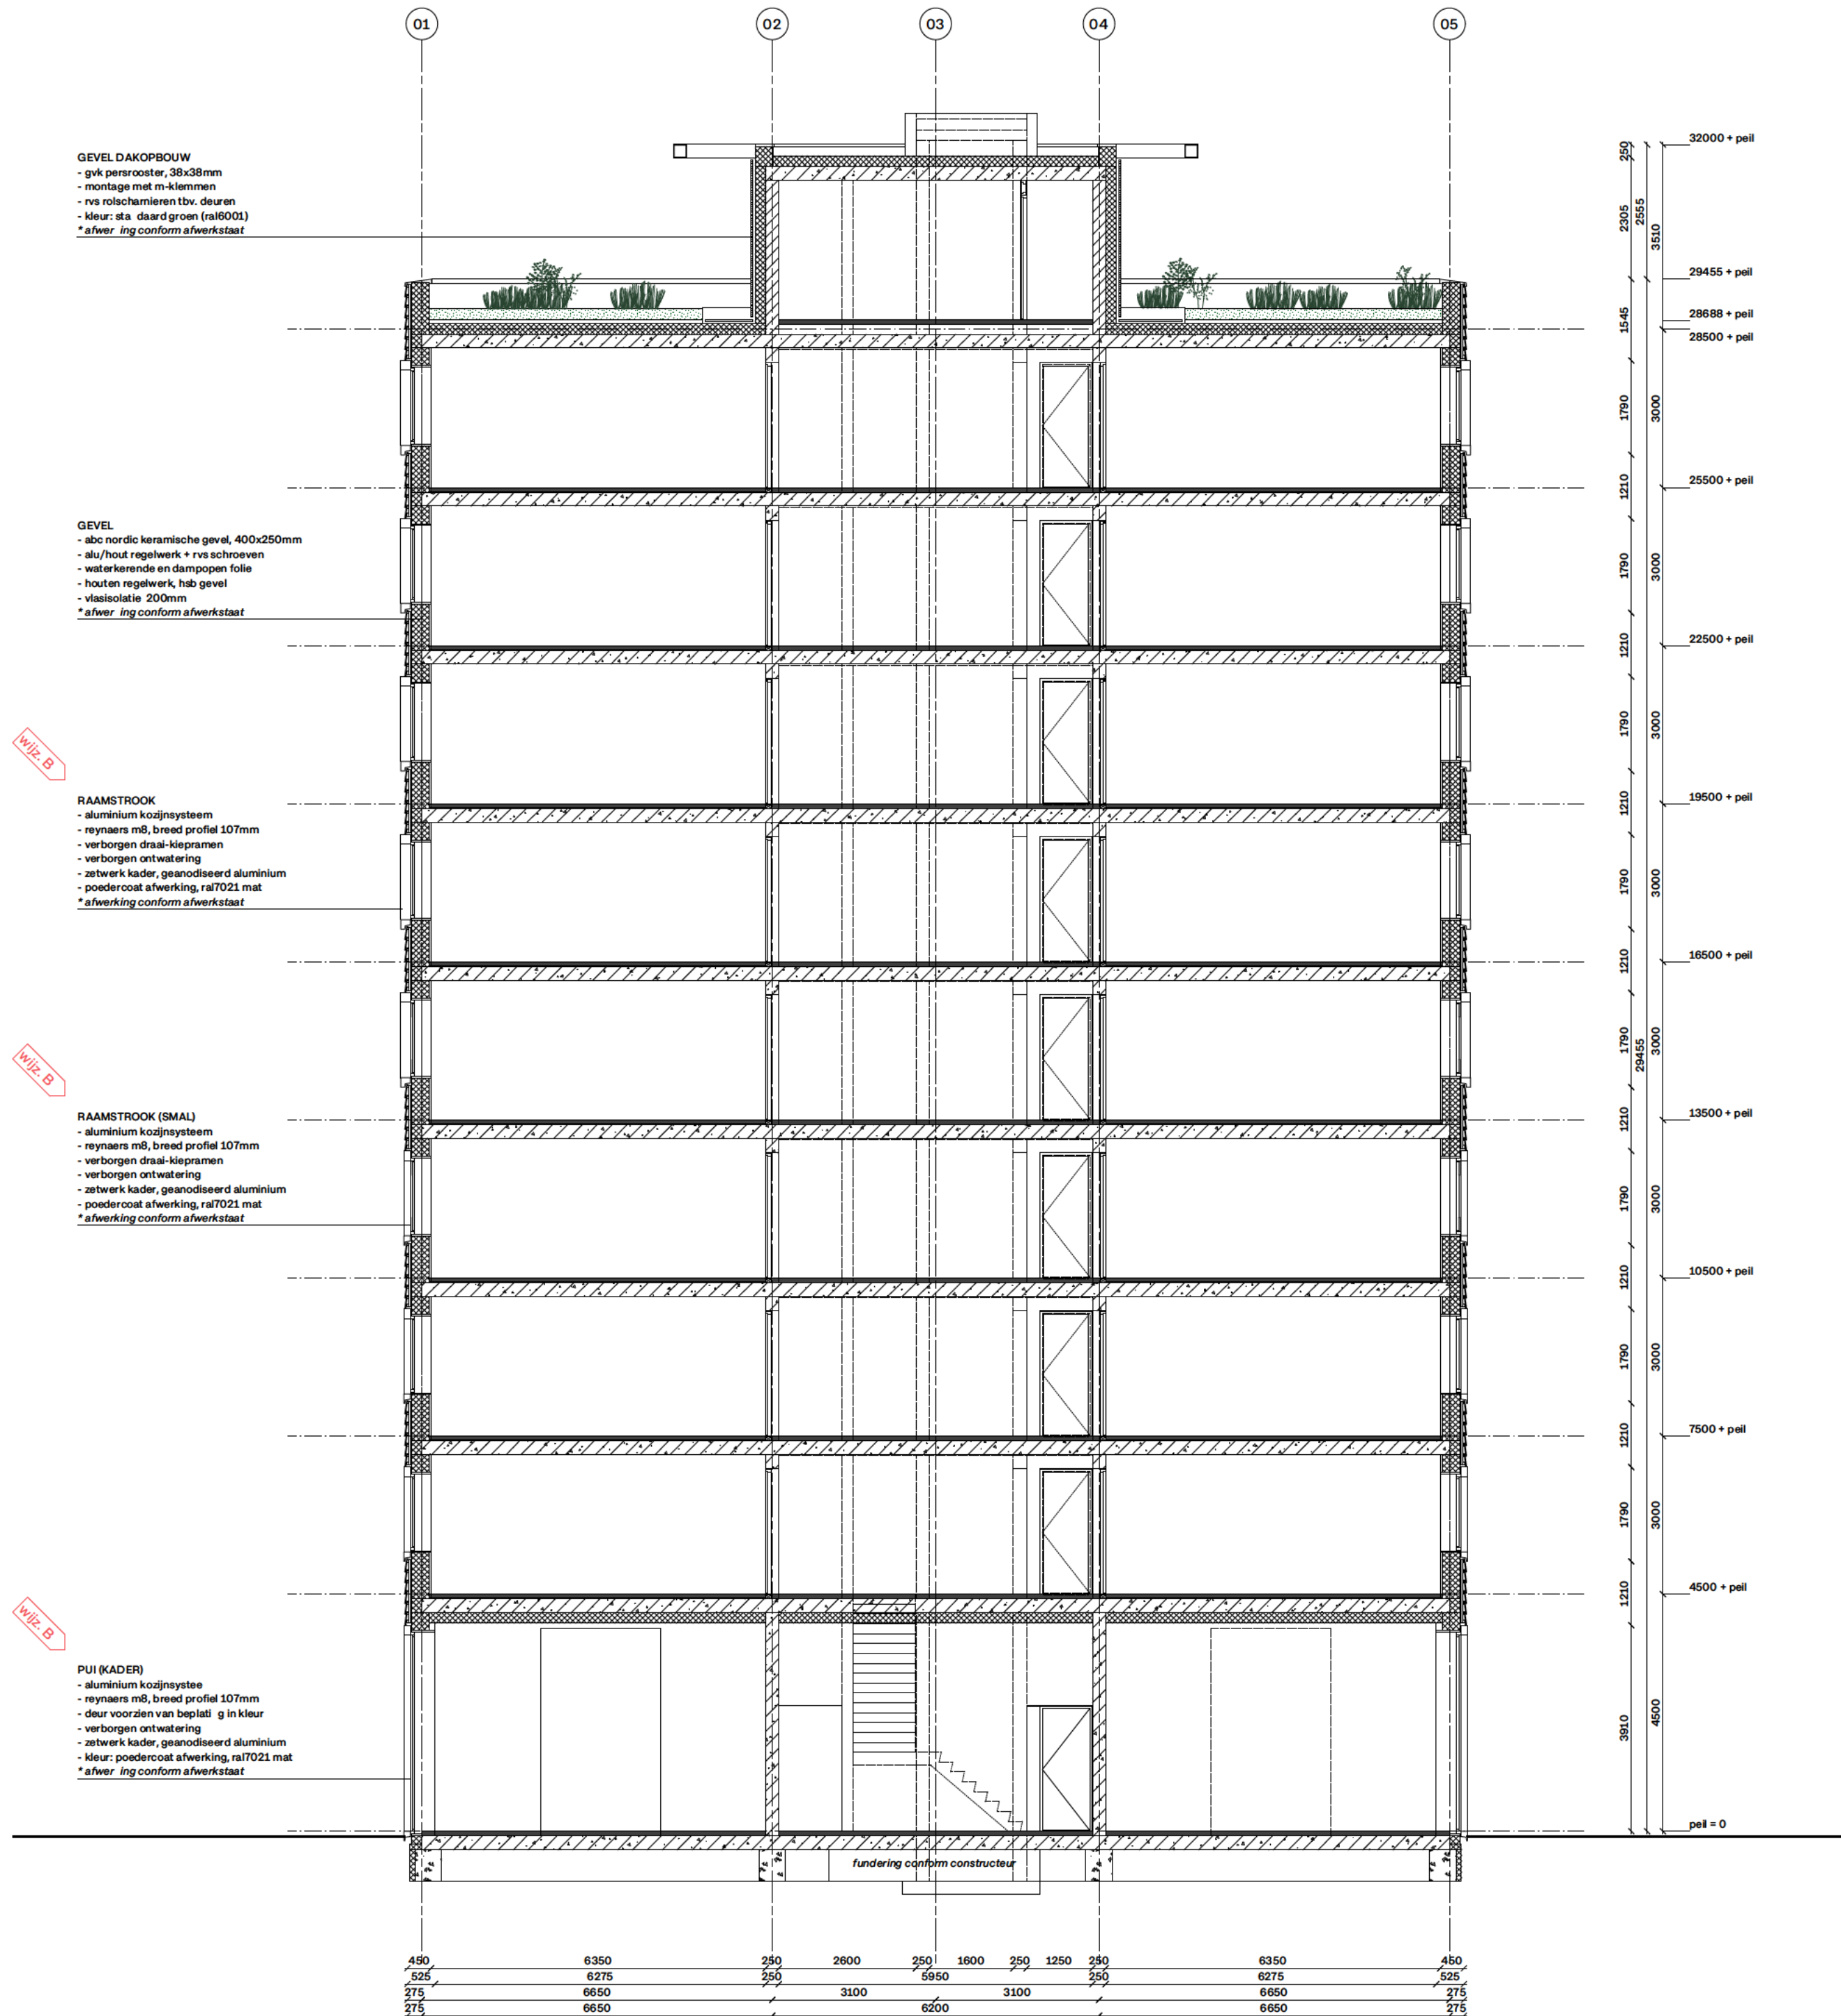

space&matter

info@spaceandmatter.nl
www.spaceandmatter.nl

Johan van Hasseltkade 306
1032 LP Amsterdam
T: +31 (0)20 630 65 90

Project
Arent Janszoon Ernststraat 199

Opdrachtgever

Fase
Definitief ontwerp - AO

Status
Definitief

Formaat
ISO A2

Schaal
1:100

Datum
17.12.2024

Onderwerp
Doorsnede AA

Revisie datum
18.06.2026

03.01