


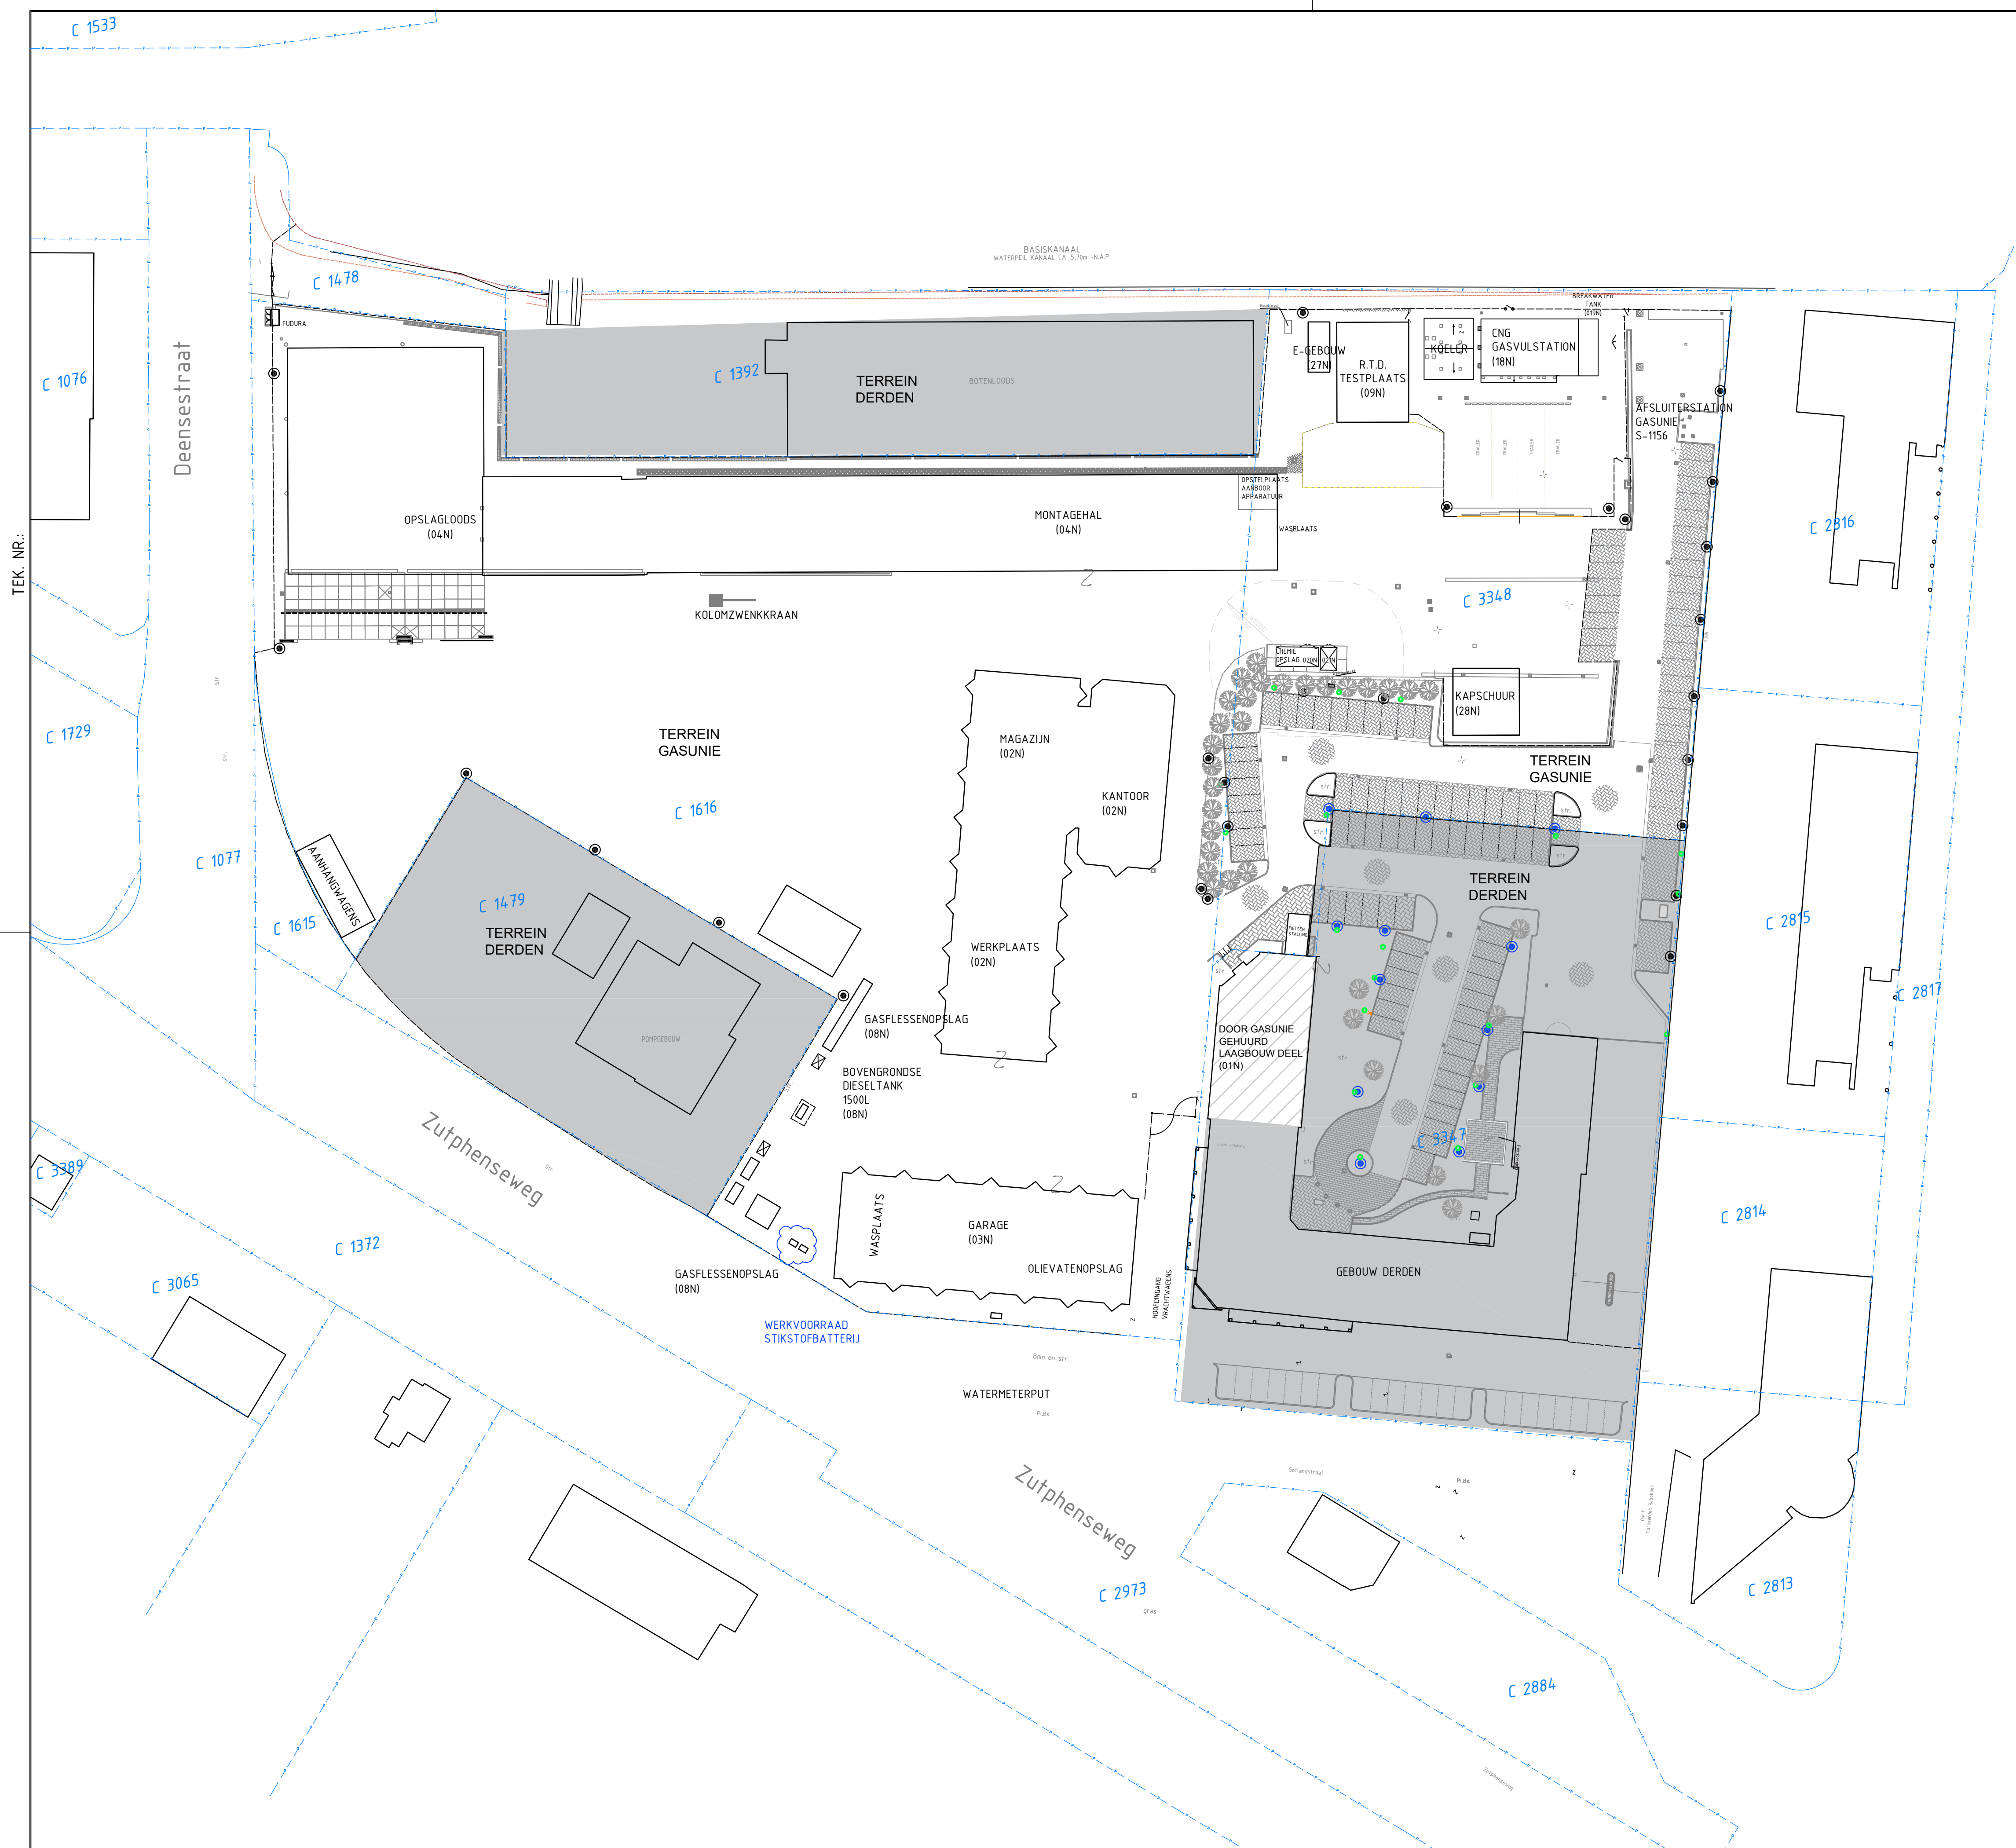

ALGEMENE OPMERKINGEN

- ALLE MATEN IN mm, TENZIJ ANDERS AANGEGEVEN
- HOOGTEMATEN IN mm
- VAN DEZE TEKENING MAG NIET WORDEN GEMETEN EN MATEN ZIJN INDICATIEF

KADASTRALE GEGEVENS GASUNIE TERREIN

GEMEENTE	:	DEVENTER
SECTIE	:	C
NUMMERS	:	1616, 3348

RENV001

- WATER

BOMEN

KADASTRALE LIJN

HEKWERK
TYPE: HERAS 2.20 M HOOG EN 90 M LANG
MATERIAALISATIE: RASTERHEKWERK

POORT
TYPE: HERAS

GASLEIDINGEN

DIVERSE AFVALCONTAINERS

DIVERSE AFVALCONTAINERS TBV. VELDWERKZAAMHEDEN

STRAATKOLK

HWA INSPECTIEPUT

MOLGOOT, BETONSTRAATSTEEN KF, 5 STREK

BETONSTRAATSTEEN KF, PARKEERAVKEN

BETONSTRAATSTEEN KF, RUJBAAN

DIKFORMAAT, PADEN

OPSLUITBAND 100x200

TROTTOIRBAND 13/15

LICHTMAST

LICHTMAST

STROOMPUT

TERREIN DERDEN

TE HUREN GASUNIE

FIETSENBERGING
TYPE: FALCOLITE, 3,5 X 5,9 M

AANVRAAG
OMGEVINGSVERGUNNING

TEKENING PRINTEN IN KLEUR

0	2024-06-14	OPSLAG STIKSTOF BATTERIJ	EBRM	THMN	EBRM	
WJZ	DATUM	OMSCHRIJVING	GETEKEND	GEÇ	GEZIEN	

TITEL

OMGEVINGSVERGUNNING
SITUATIE

REGIOKANTOOR DEVENTER

STATUS				 N.V. NEDERLANDSE GASUNIE	
		OMSCHRIJVING WUZZING		GETEKEND BIJ GASUNIE	
		DATUM IN OTSISSE		DATUM WUZZING	
		1500		2024-06-14	
		NUMBER			
		CATEGORY	VAMGEBIED	TEK SECTOR	PROJECT NR
		BETHEK	UNDERHOUD	13	RO08580.01
		NEE	SUBLOCATIE	PESSWOW CODE	000
		A1	A-908-0-A0-000-001-A24		
					0