


ACHTERGEVEL nieuw.


LINKERZIJGEVEL nieuw.

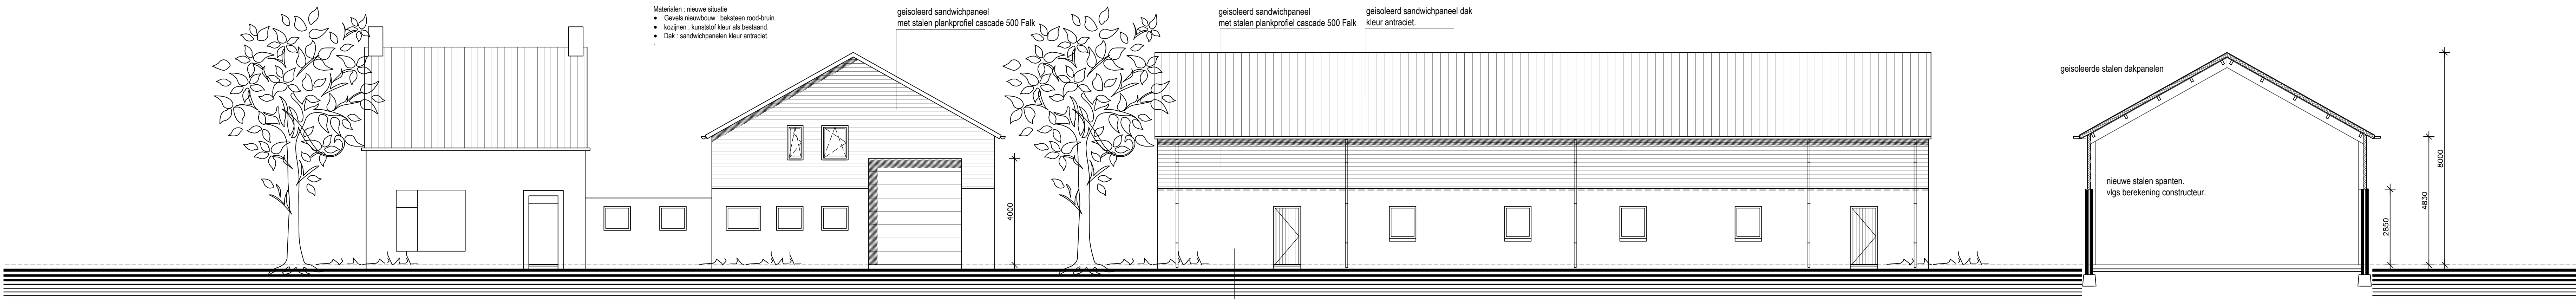

VOORGEVEL nieuw.

RECHTERZIJGEVEL nieuw.

DOORSNEDE A nieuw.

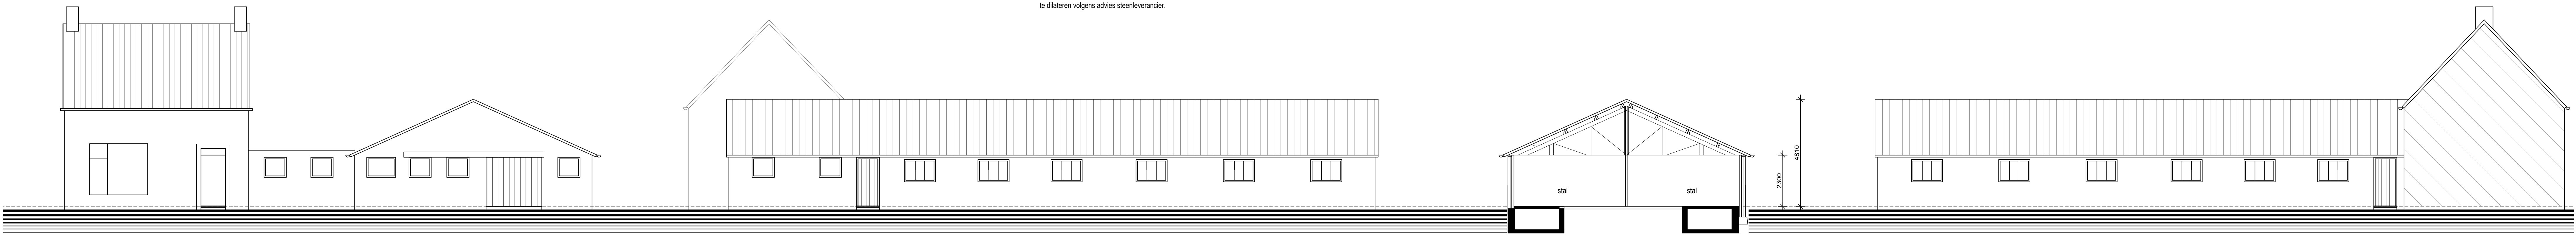


VOORGEVEL bestaand


RECHTERZIJGEVEL BESTAAND.

DOORSNEDE A bestaand.

LINKERZIJGEVEL BESTAAND.

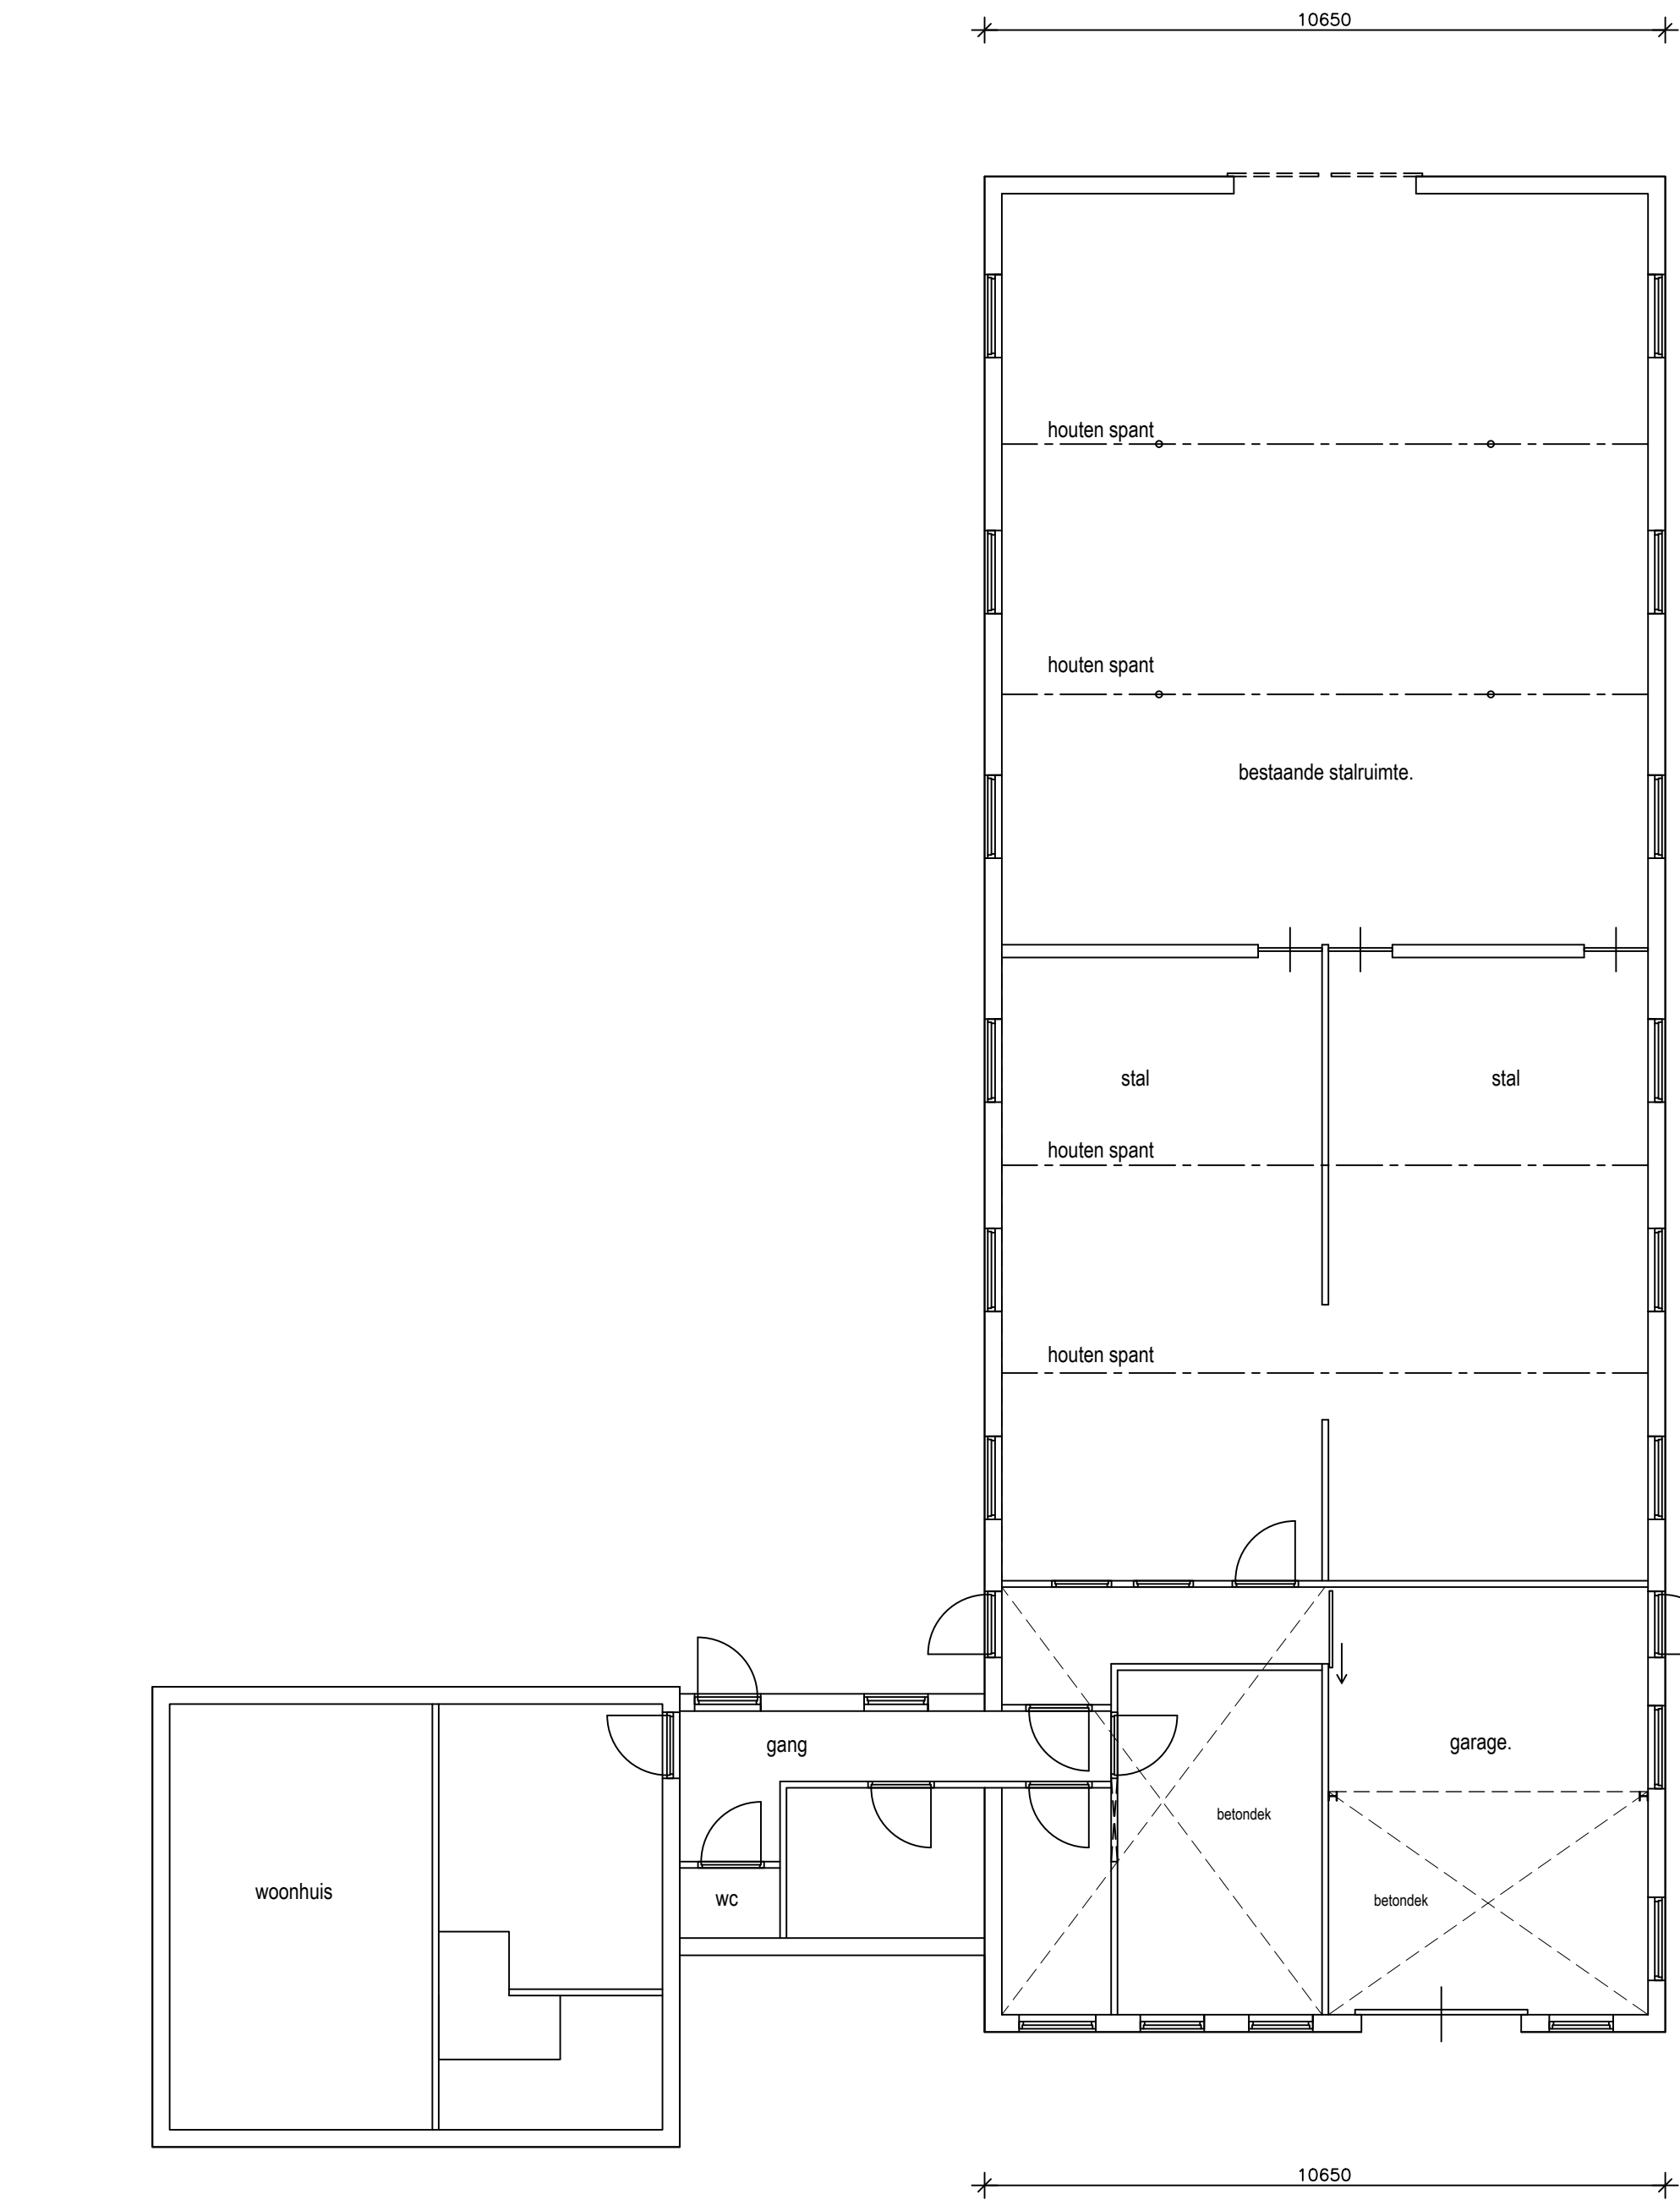


PLATTEGROND bestaand

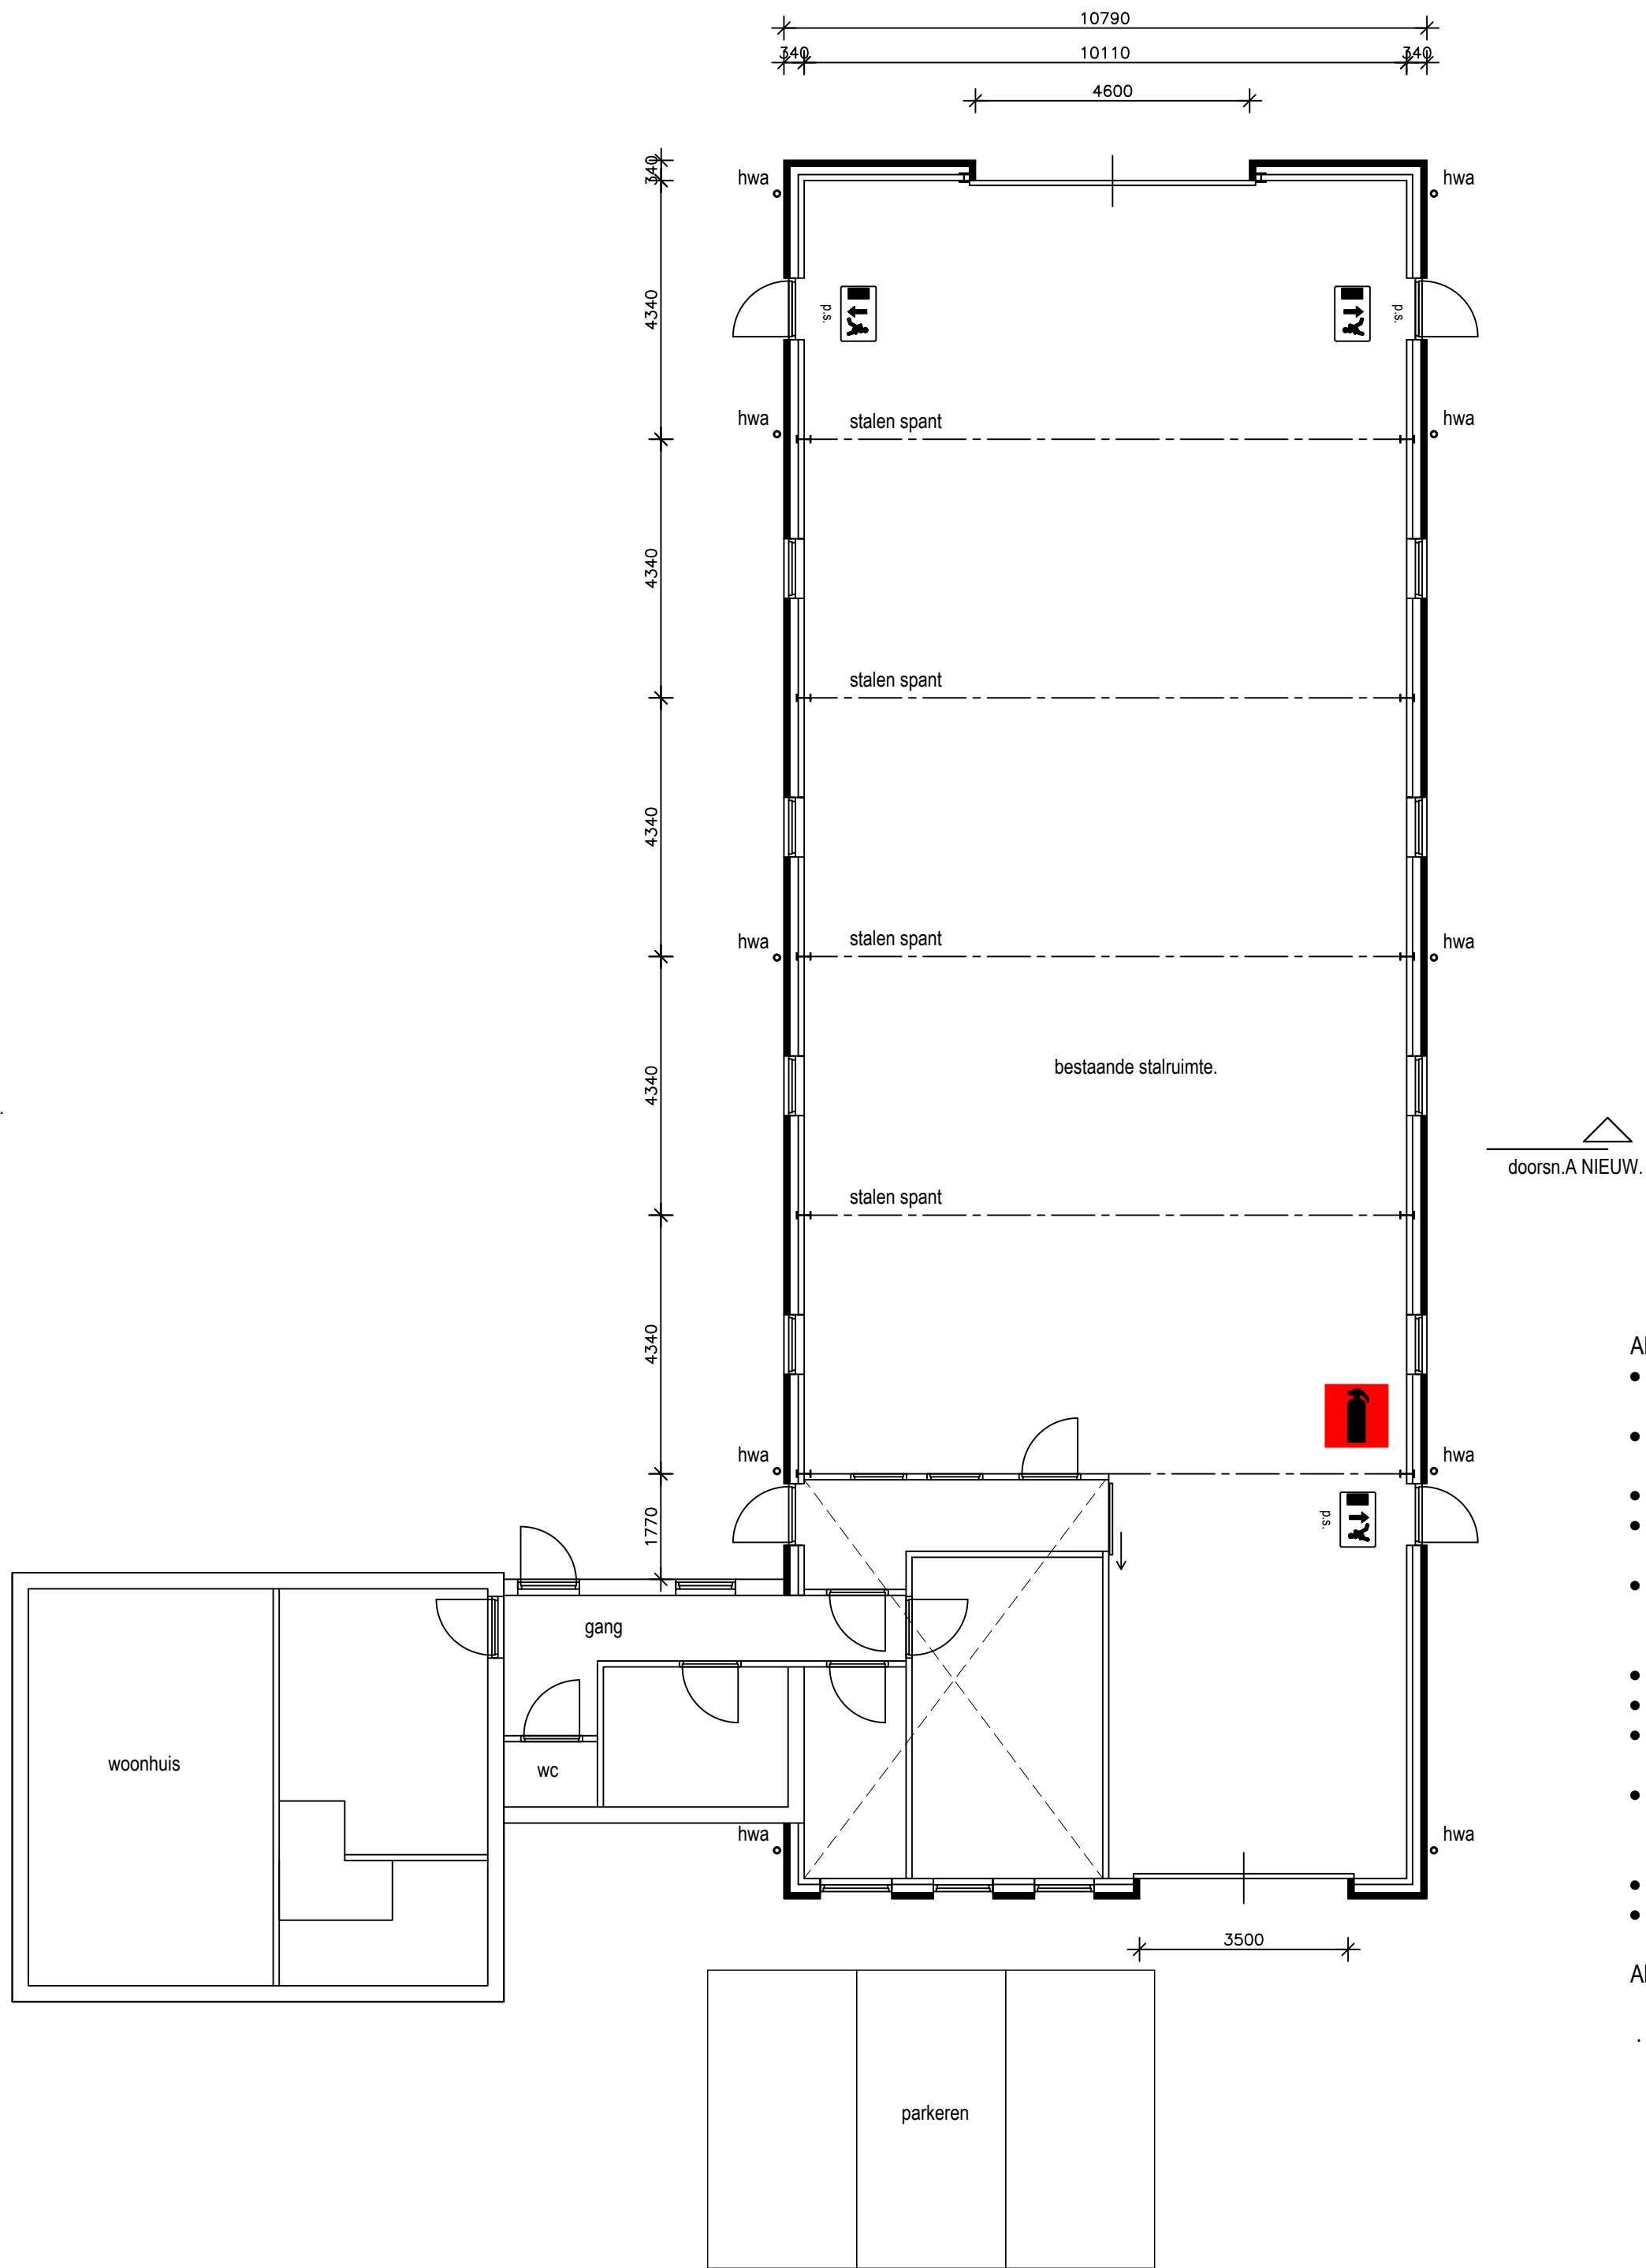

PLATTEGROND nieuw

- ALGEMENE OPMERKINGEN:
- Alle ramen en deuren voorzien van isolerende beglazing HR++
 - Alle buitenkozijnen volgens nader te overleggen maatvoeringstekening.
 - De glasdikte moet voldoen aan de NEN 2608.
 - Plaats meterkast in overleg met installateur en ter goedkeuring aan nutsbedrijven voorleggen.
 - De bovenkant van de onderdorpels van de buitendeuren maximaal 20mm boven de afgewerkte vloer of het aansluitende terrein.
 - De meterkast moet voldoen aan NEN 2768.
 - De elektriciteitsinstallatie moet voldoen aan NEN 1010.
 - De waterinstallatie moet voldoen aan NEN 1006 algemene voorschriften drinkwaterinstallatie.
 - Alle draaiende delen van de buitenkozijnen volgens NEN 5086 betreffende de eis van 3 minuten inbraakvermijd.
 - Hang- en sluitwerk aanbrengen volgens SKG**R.
 - Geïsoleerde gevelelementen dienen te worden toegepast.
- Alle maatvoering in het werk controleren.

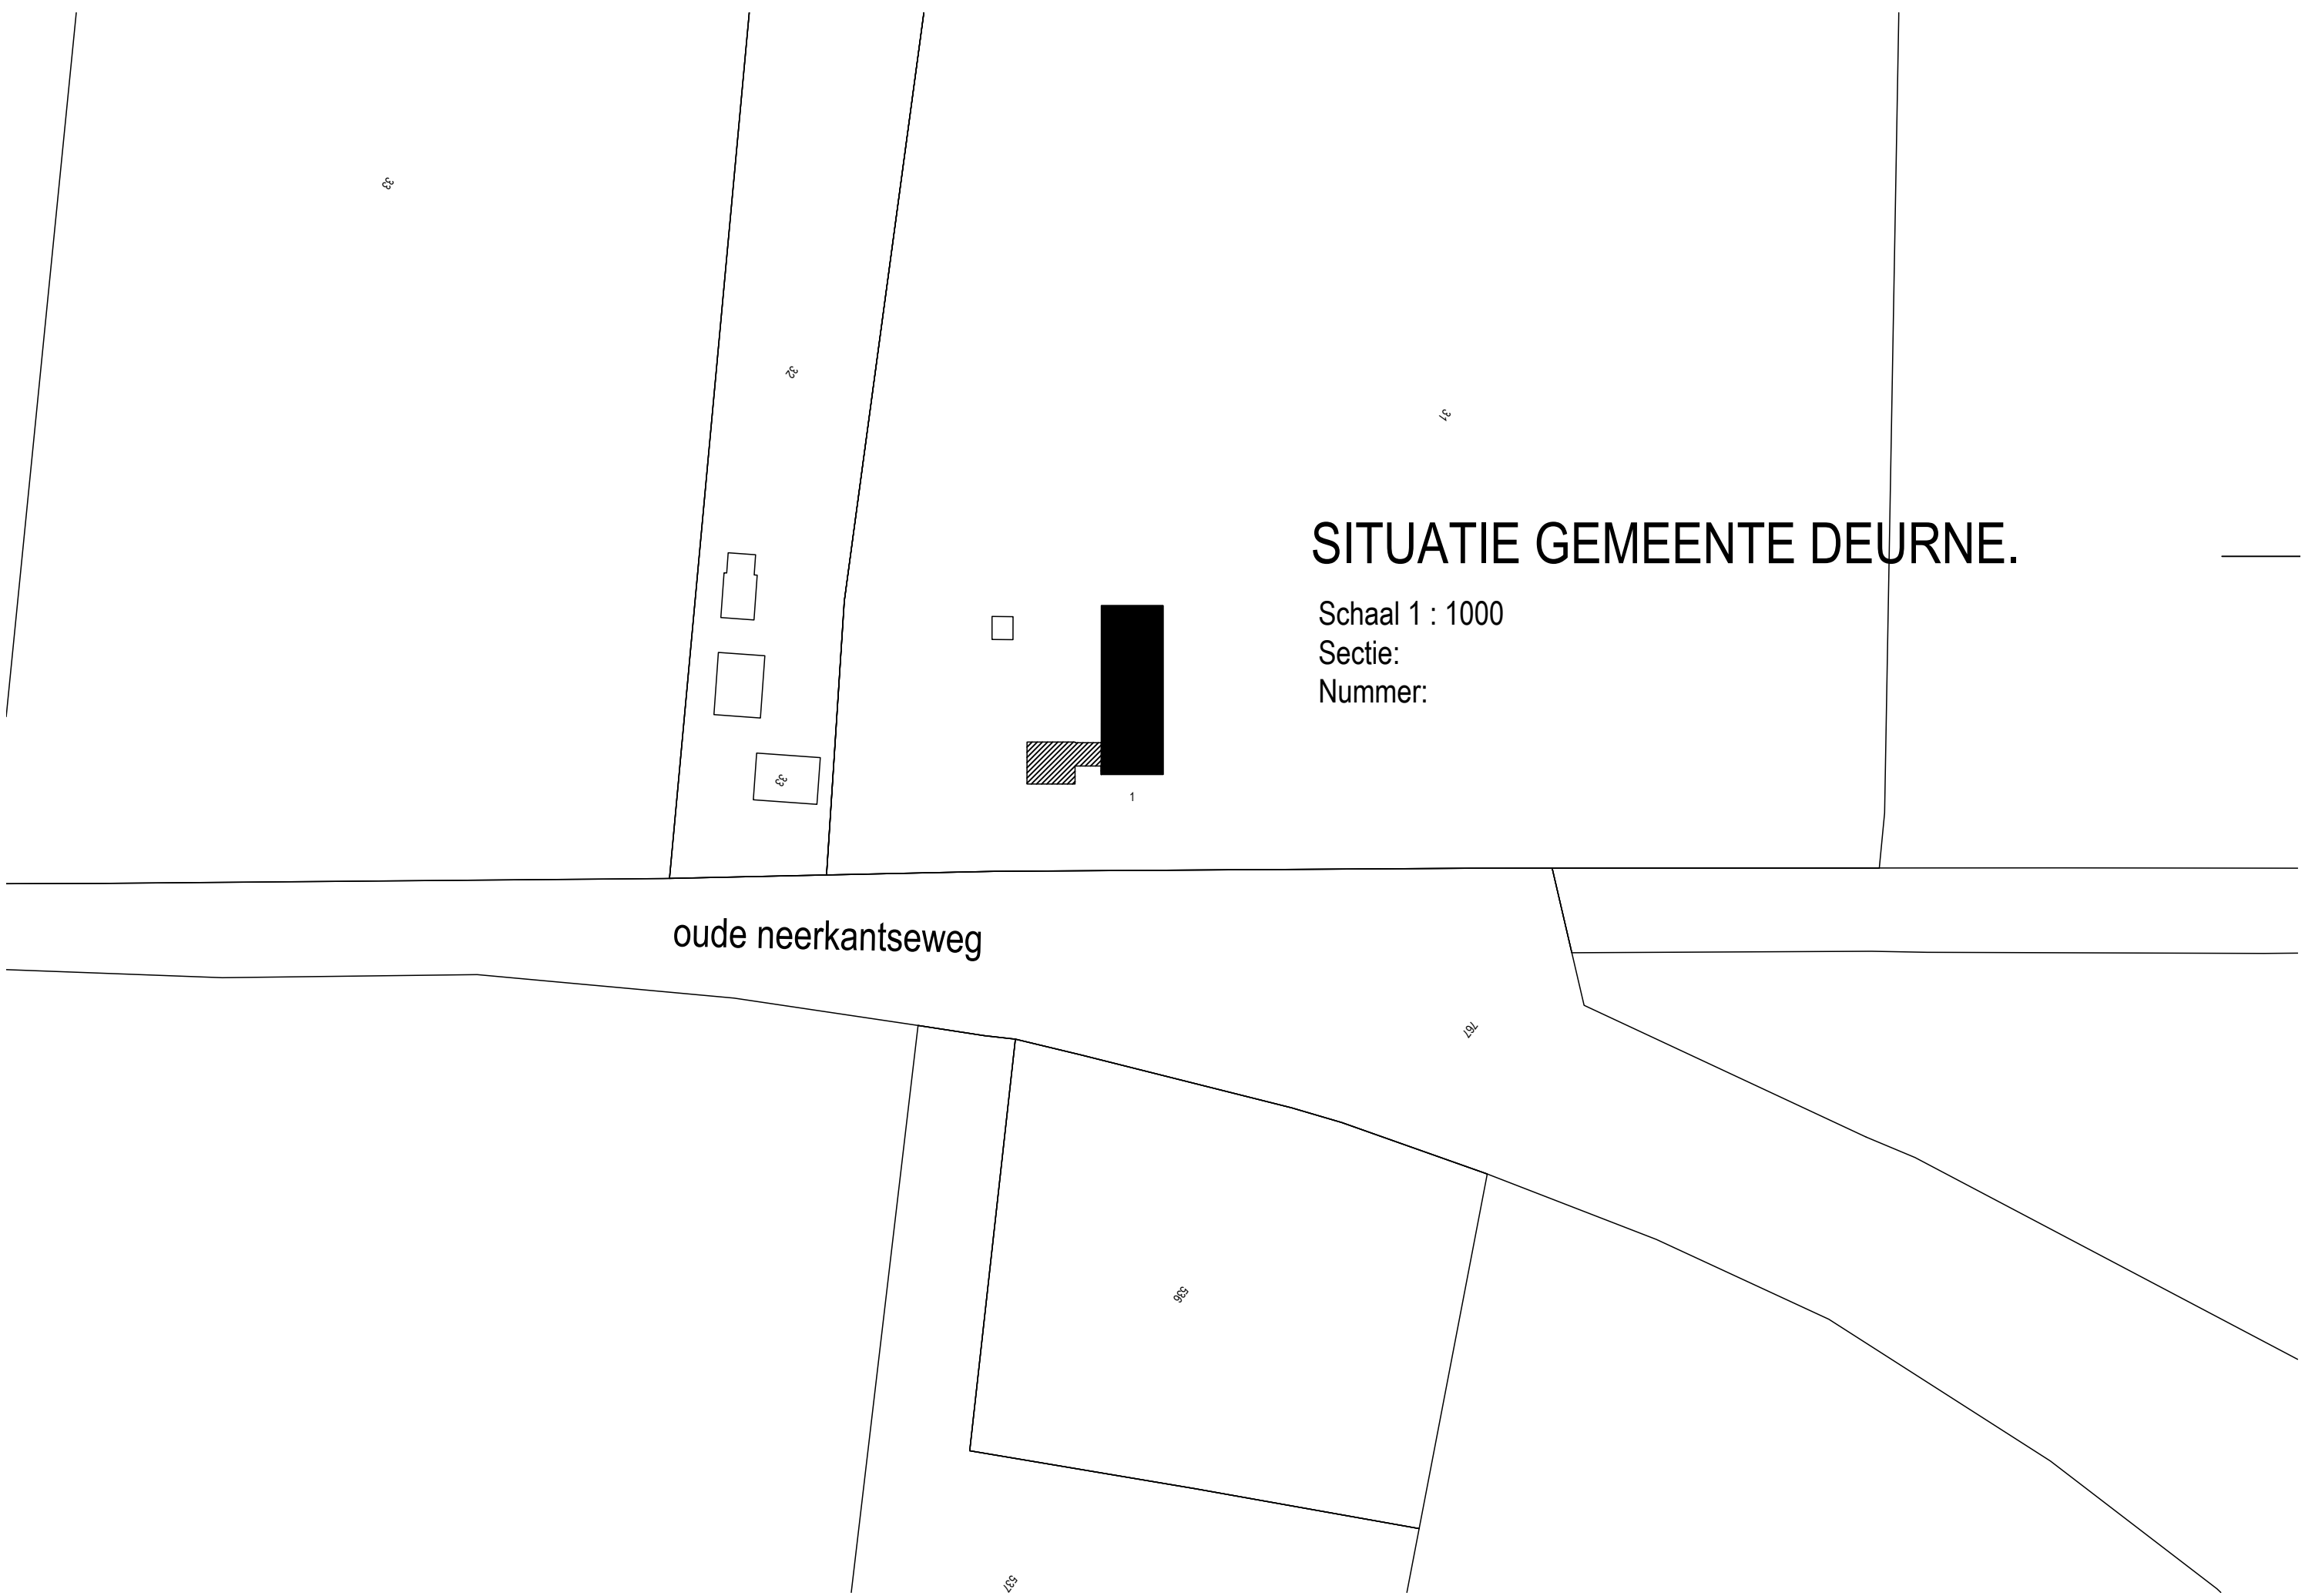

Opdrachtgever: [REDACTED]		Laste datum: 09-04-2025	
Project: Bouwplan verbouw bestaande stairuimte, aan Oude Neerkantseweg 1 Lissel.			
Onderdeel: Bestektekening.			
Getekend: [REDACTED]		Werk nr.: 25105	
Schaal: 1A100		Tekening nr.: 01B	
Datum: 17-03-2025			

Deze tekening mag zonder schriftelijke toestemming niet worden gereproduceerd, noch verspreid of openbaar te maken worden gemaakt.