

BIJLAGEN MILIEUBELASTENDE ACTIVITEIT



LOCATIE

Pallegarsteweg 7
7692 PC Mariënberg

BIJLAGEN MILIEUBELASTENDE ACTIVITEIT

Adviseur/contact: FarmConsult
Postbus 91
7240 AB Lochem
farmconsult@forfarmers.eu
KvK nummer: 08207868
Vestigingsnummer: 000016141881

Datum: 16 juli 2025

Inhoudsopgave

1	MILIEUTEKENING.....	1
----------	----------------------------	----------

1 Milieutekening

Gebouw 1 Pluimveestal	
Dak:	geïsoleerde sandwichpanelen
Wanden:	geïsoleerde sandwichpanelen
Vloeren:	beton
Mestbeddenhout:	n.v.t.
Aantal Dieren:	32.732 legkippen
Systeem nr.:	E 2.11.2.1
Verdiepte:	BWL 2004 10
	6 stuks a 1.2m
	4 stuks a 0.5m














Gebouw 6 Berging	
Dak:	vezel-cement golfplaat
Wanden:	beton
Vloeren:	beton
Mestbeddenhout:	n.v.t.
Aantal Dieren:	n.v.t.
Systeem nr.:	n.v.t.
Verdiepte:	n.v.t.

Gebouw 6 Eier verwerking	
Dak:	sandwich panelen
Wanden:	beton
Vloeren:	beton
Mestbeddenhout:	n.v.t.
Aantal Dieren:	n.v.t.
Systeem nr.:	n.v.t.
Verdiepte:	n.v.t.

Totalen bedrijf	
Vastie meet (container inhoud):	96 m²
Aantal dieren:	140.884 legkippen

RENVOOI	
1	Kraachtoersto's totaal 720 ton
2	Breedteapparatuur 10 stuks
3	C22 brandstofapparaat 1 stuks
4	Storank
5	Diverse handgereedschappen
6	Elektraad 0.55kW
7	Vijzel 1.75kW
8	Mesttransportband 4.235 Kw
9	Zijlap redoven 4 0.55 Kw
10	Verkleedoven in gewel 4 1.15 Kw
11	Eieropslagmachine 4 0.75 Kw
12	Op installeer 4 1.00Kw
13	Compressor 4 2.20 Kw
14	Electrische boiler
15	Luchtverzuim 4 11.0Kw
16	Mesttransporter
17	Noodstroomaggregaat
18	Travo ruites
19	Waterverstuiper 1.50 Kw
20	Kasverontslag 1.50 Kw
21	Hogedrukpomp 4 11.0 Kw
22	Kasverontslag
23	Waterof perslief 50 m
24	Container 24m³ vaste mest
25	Container 24m³ strooisel
26	Warmeisolatie 12.00 Kw
27	Controle apparatuur reestkroon
28	TOTAAL VERMOGEN

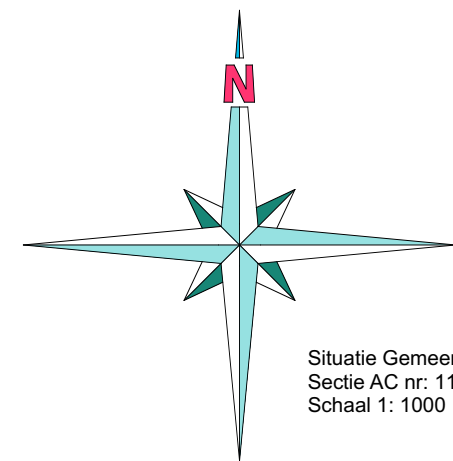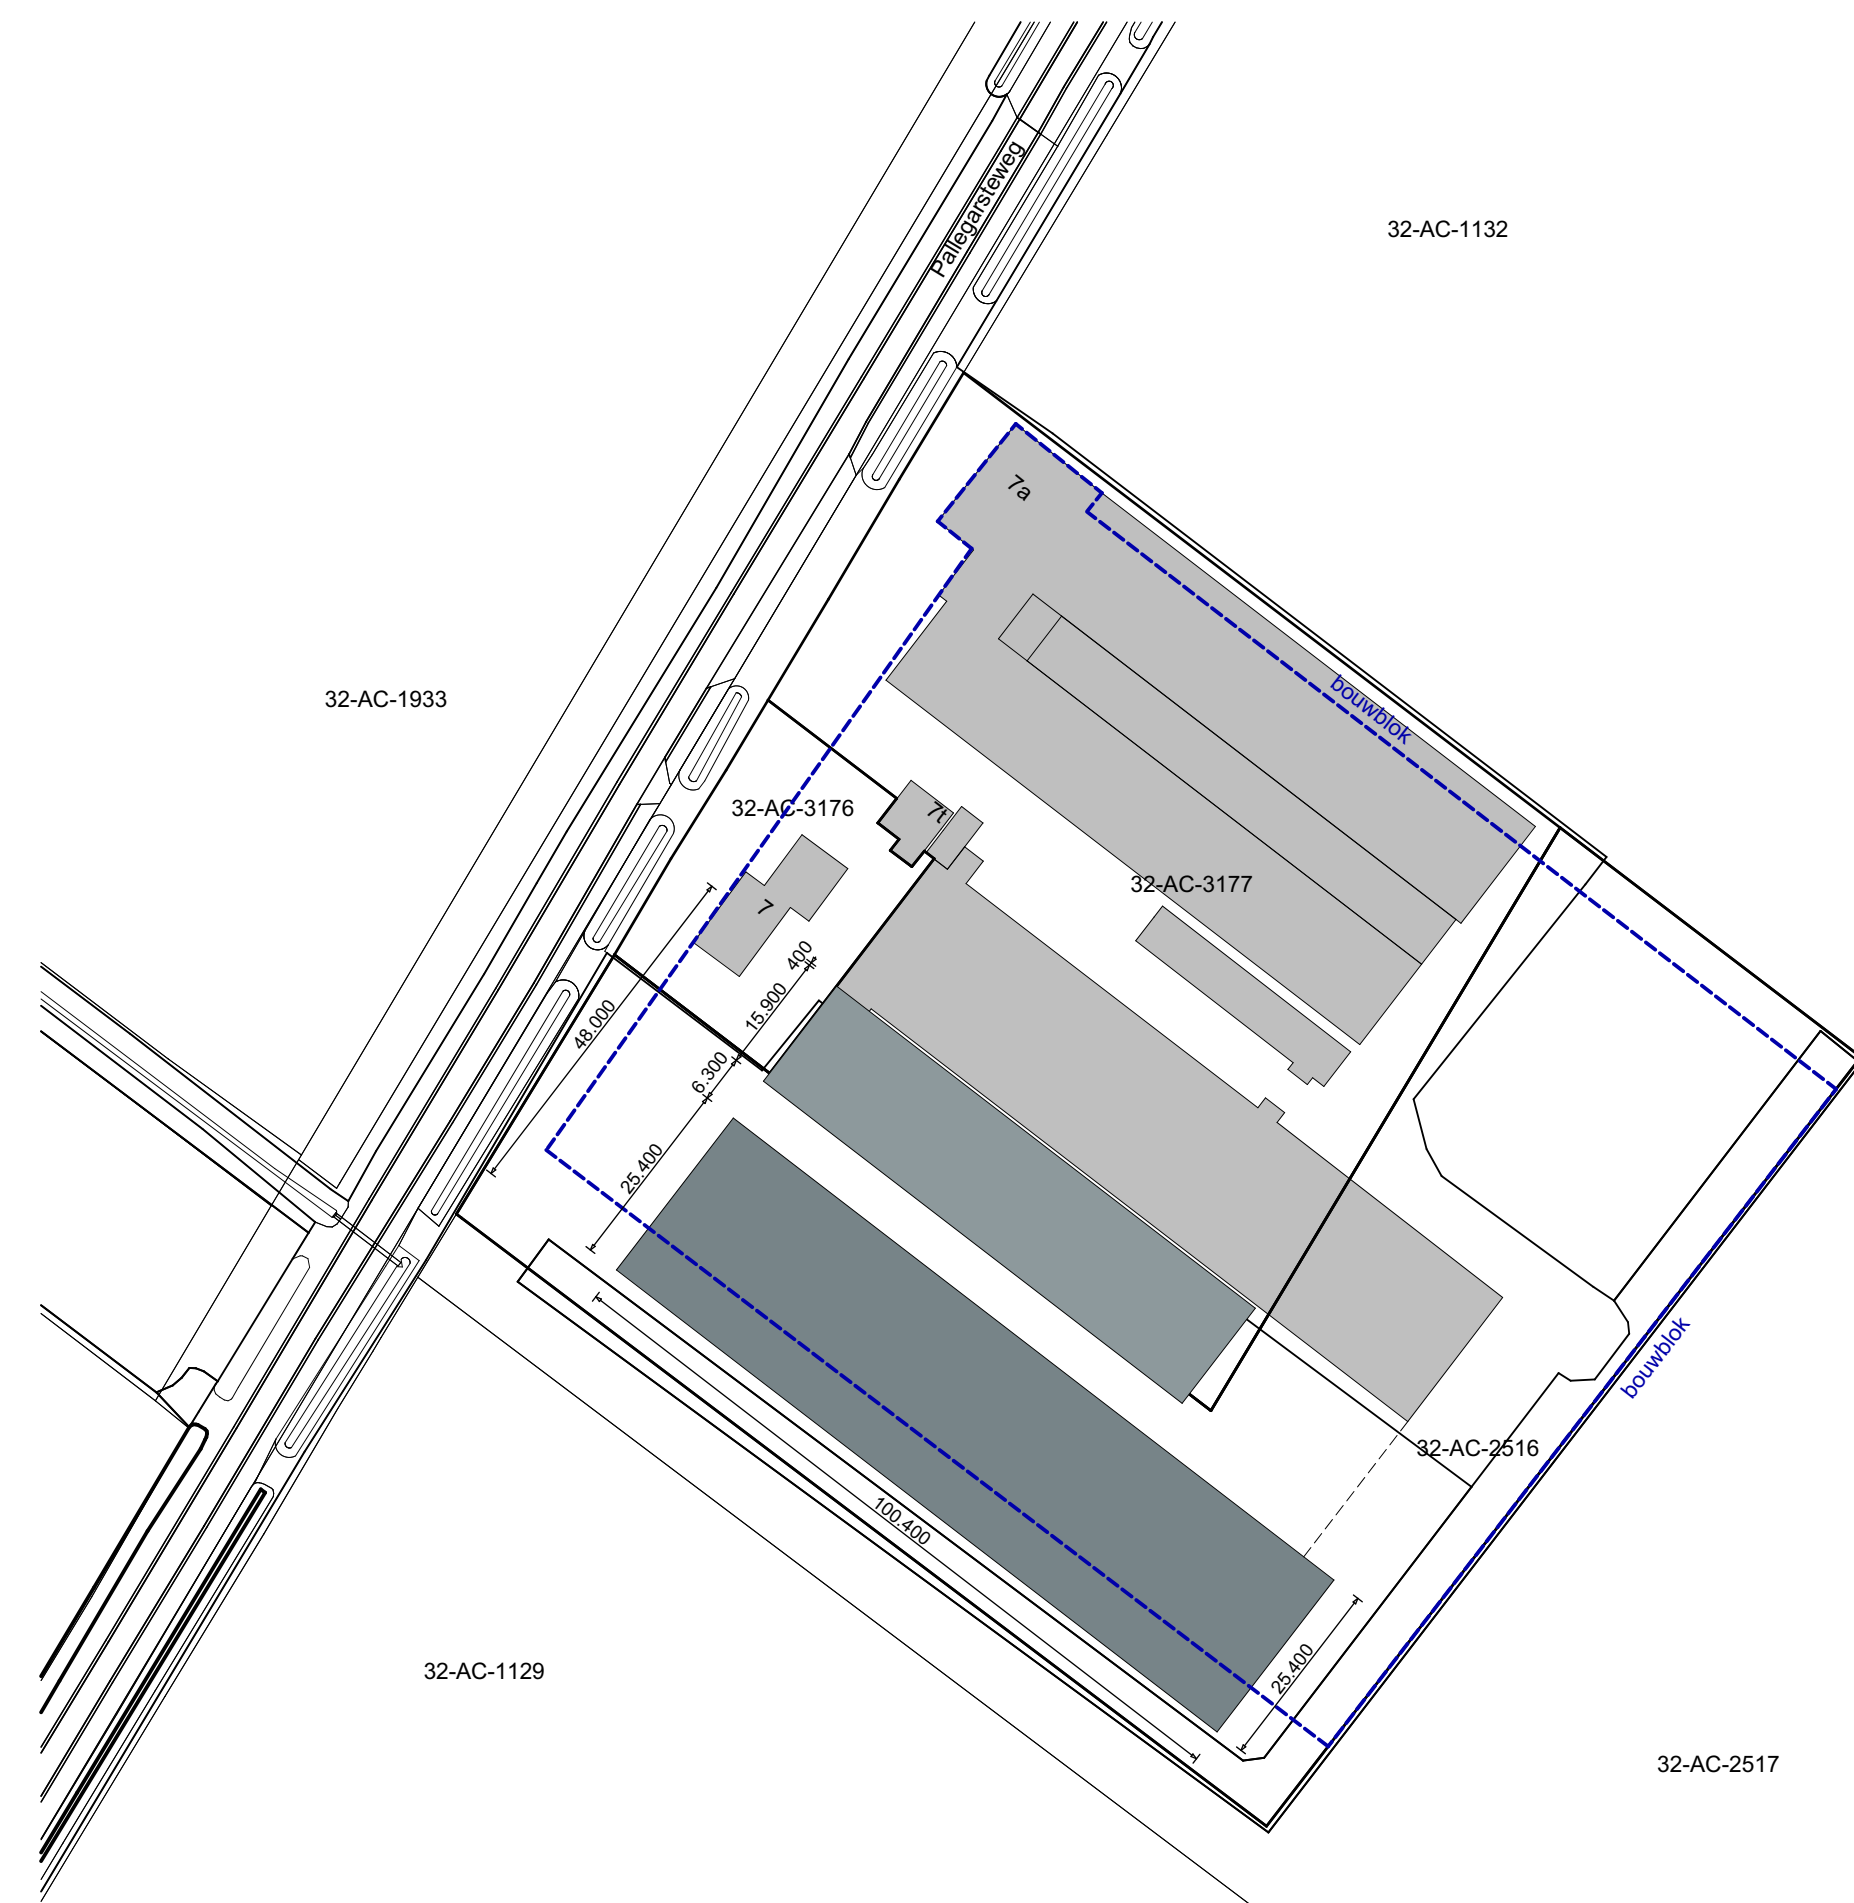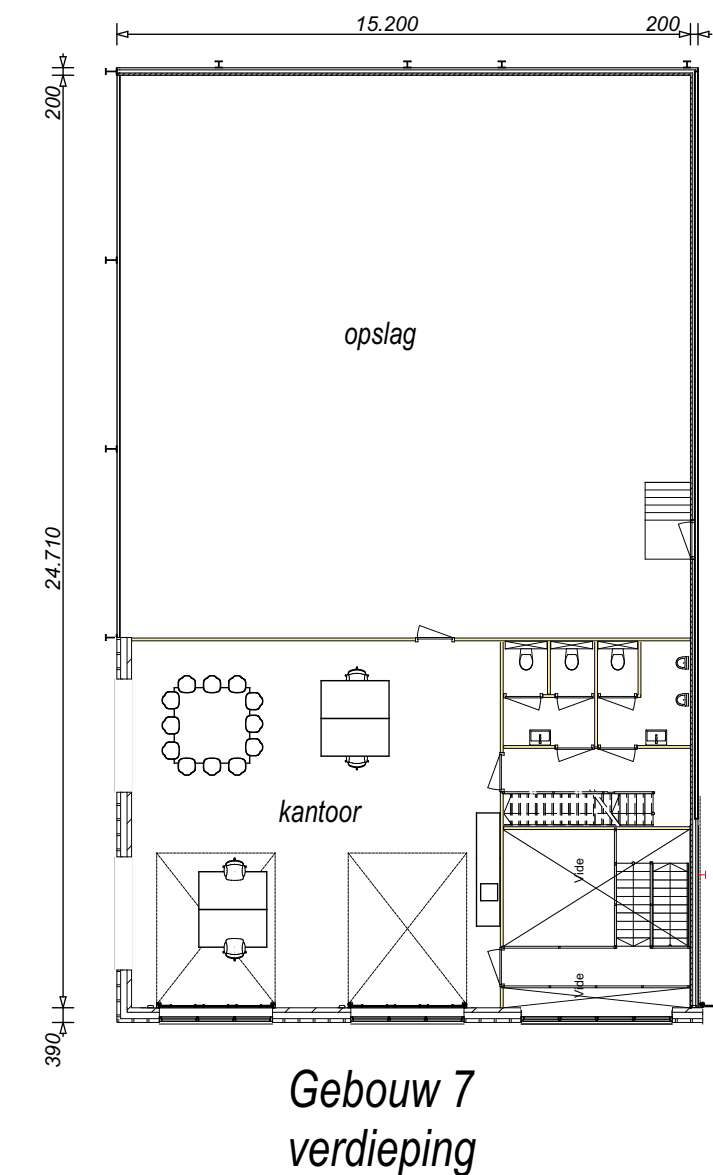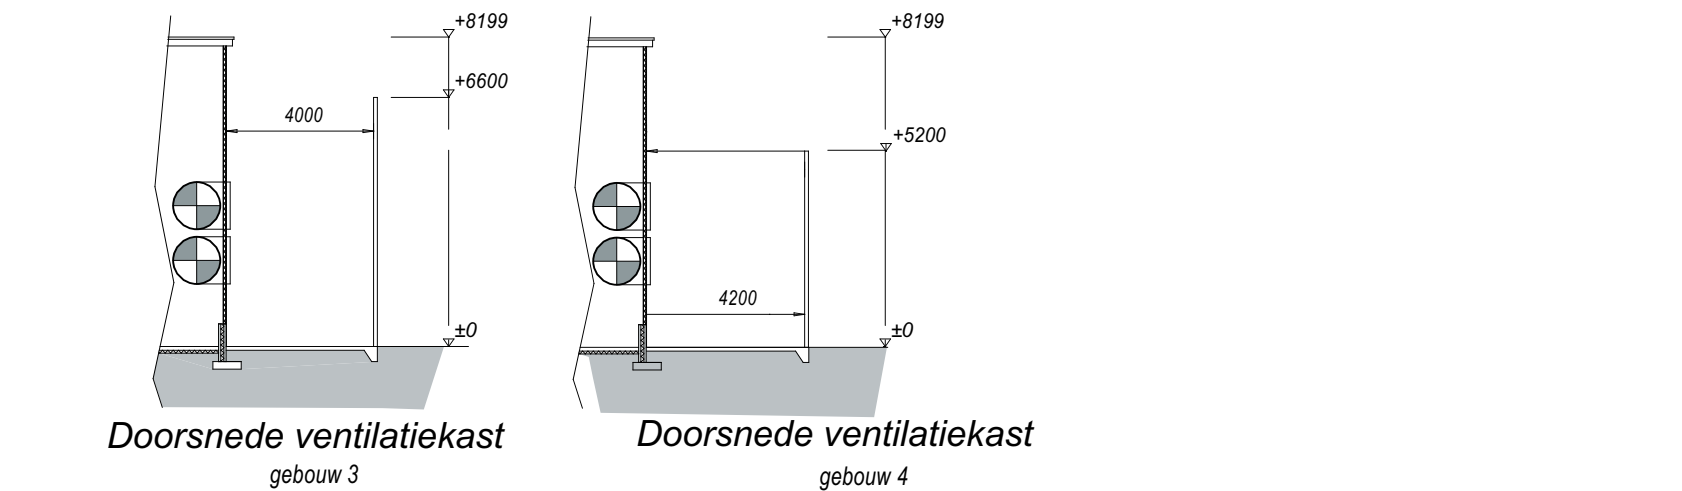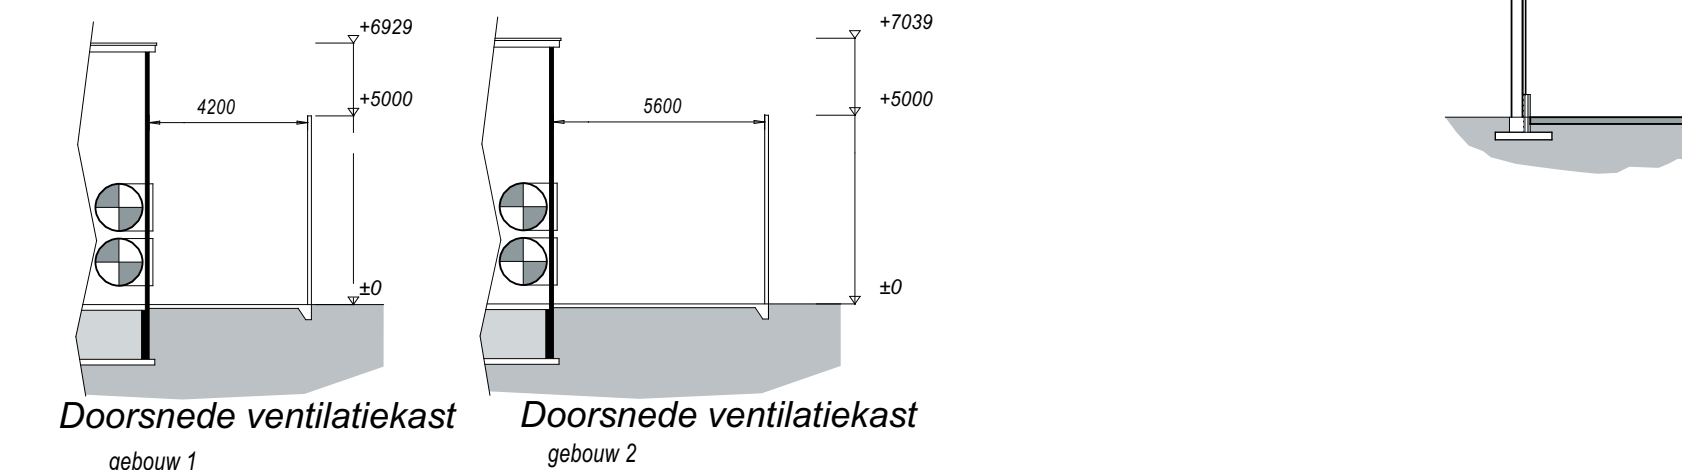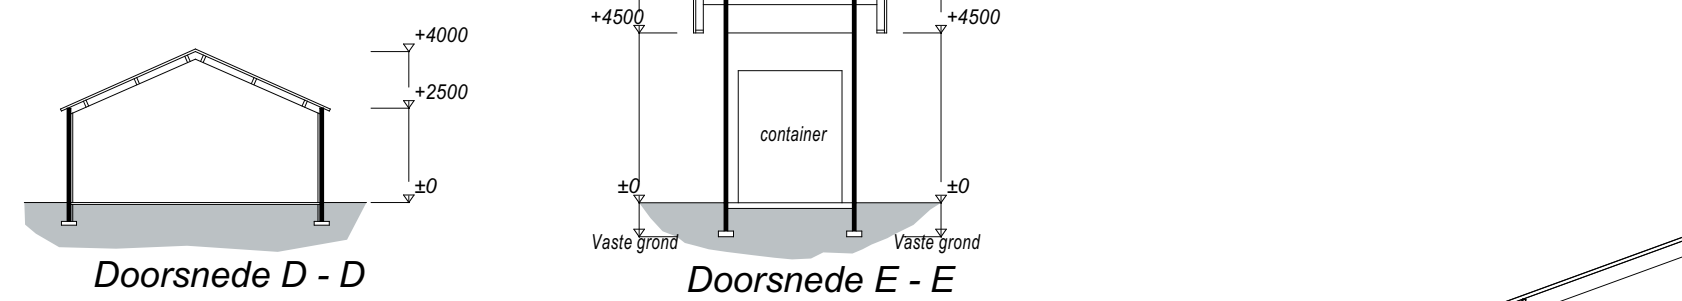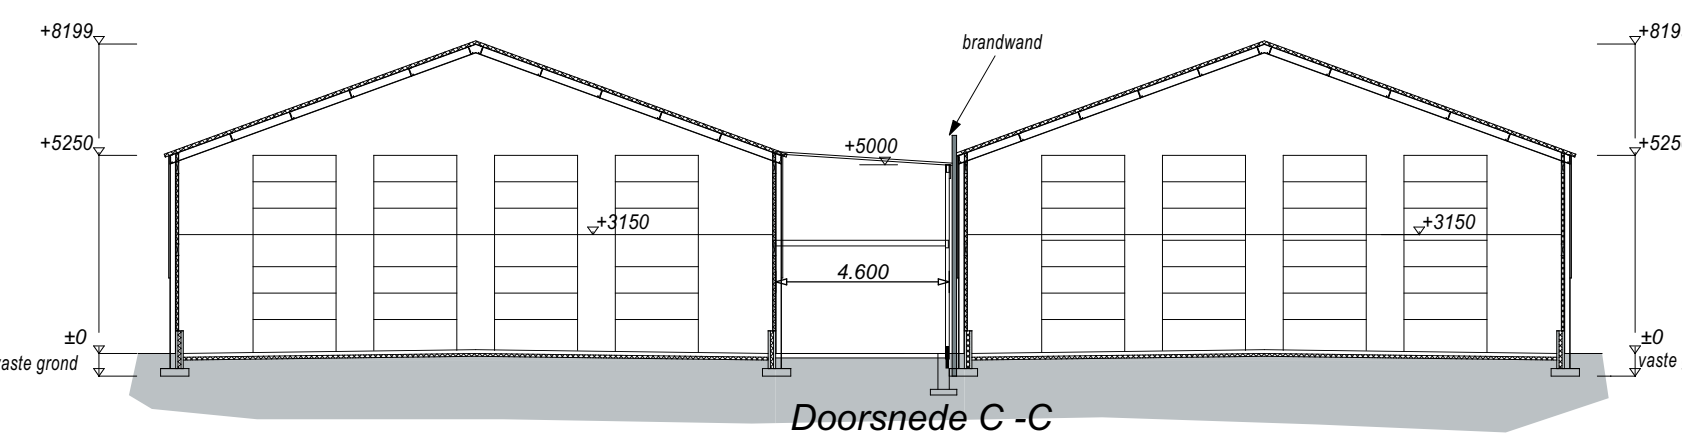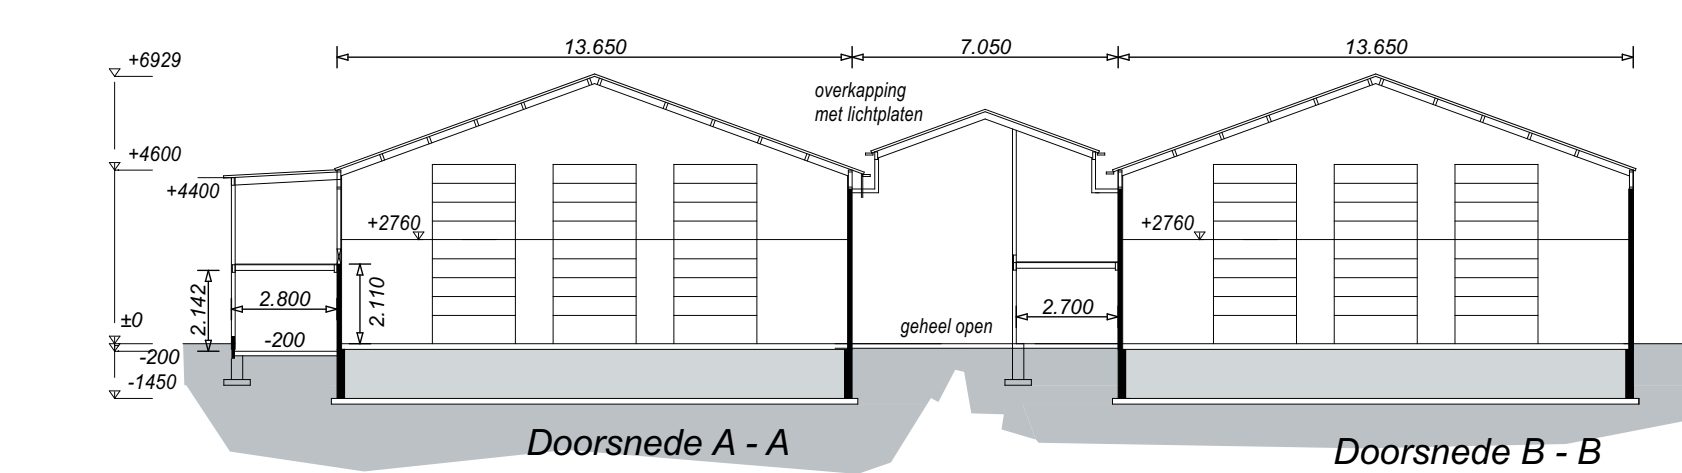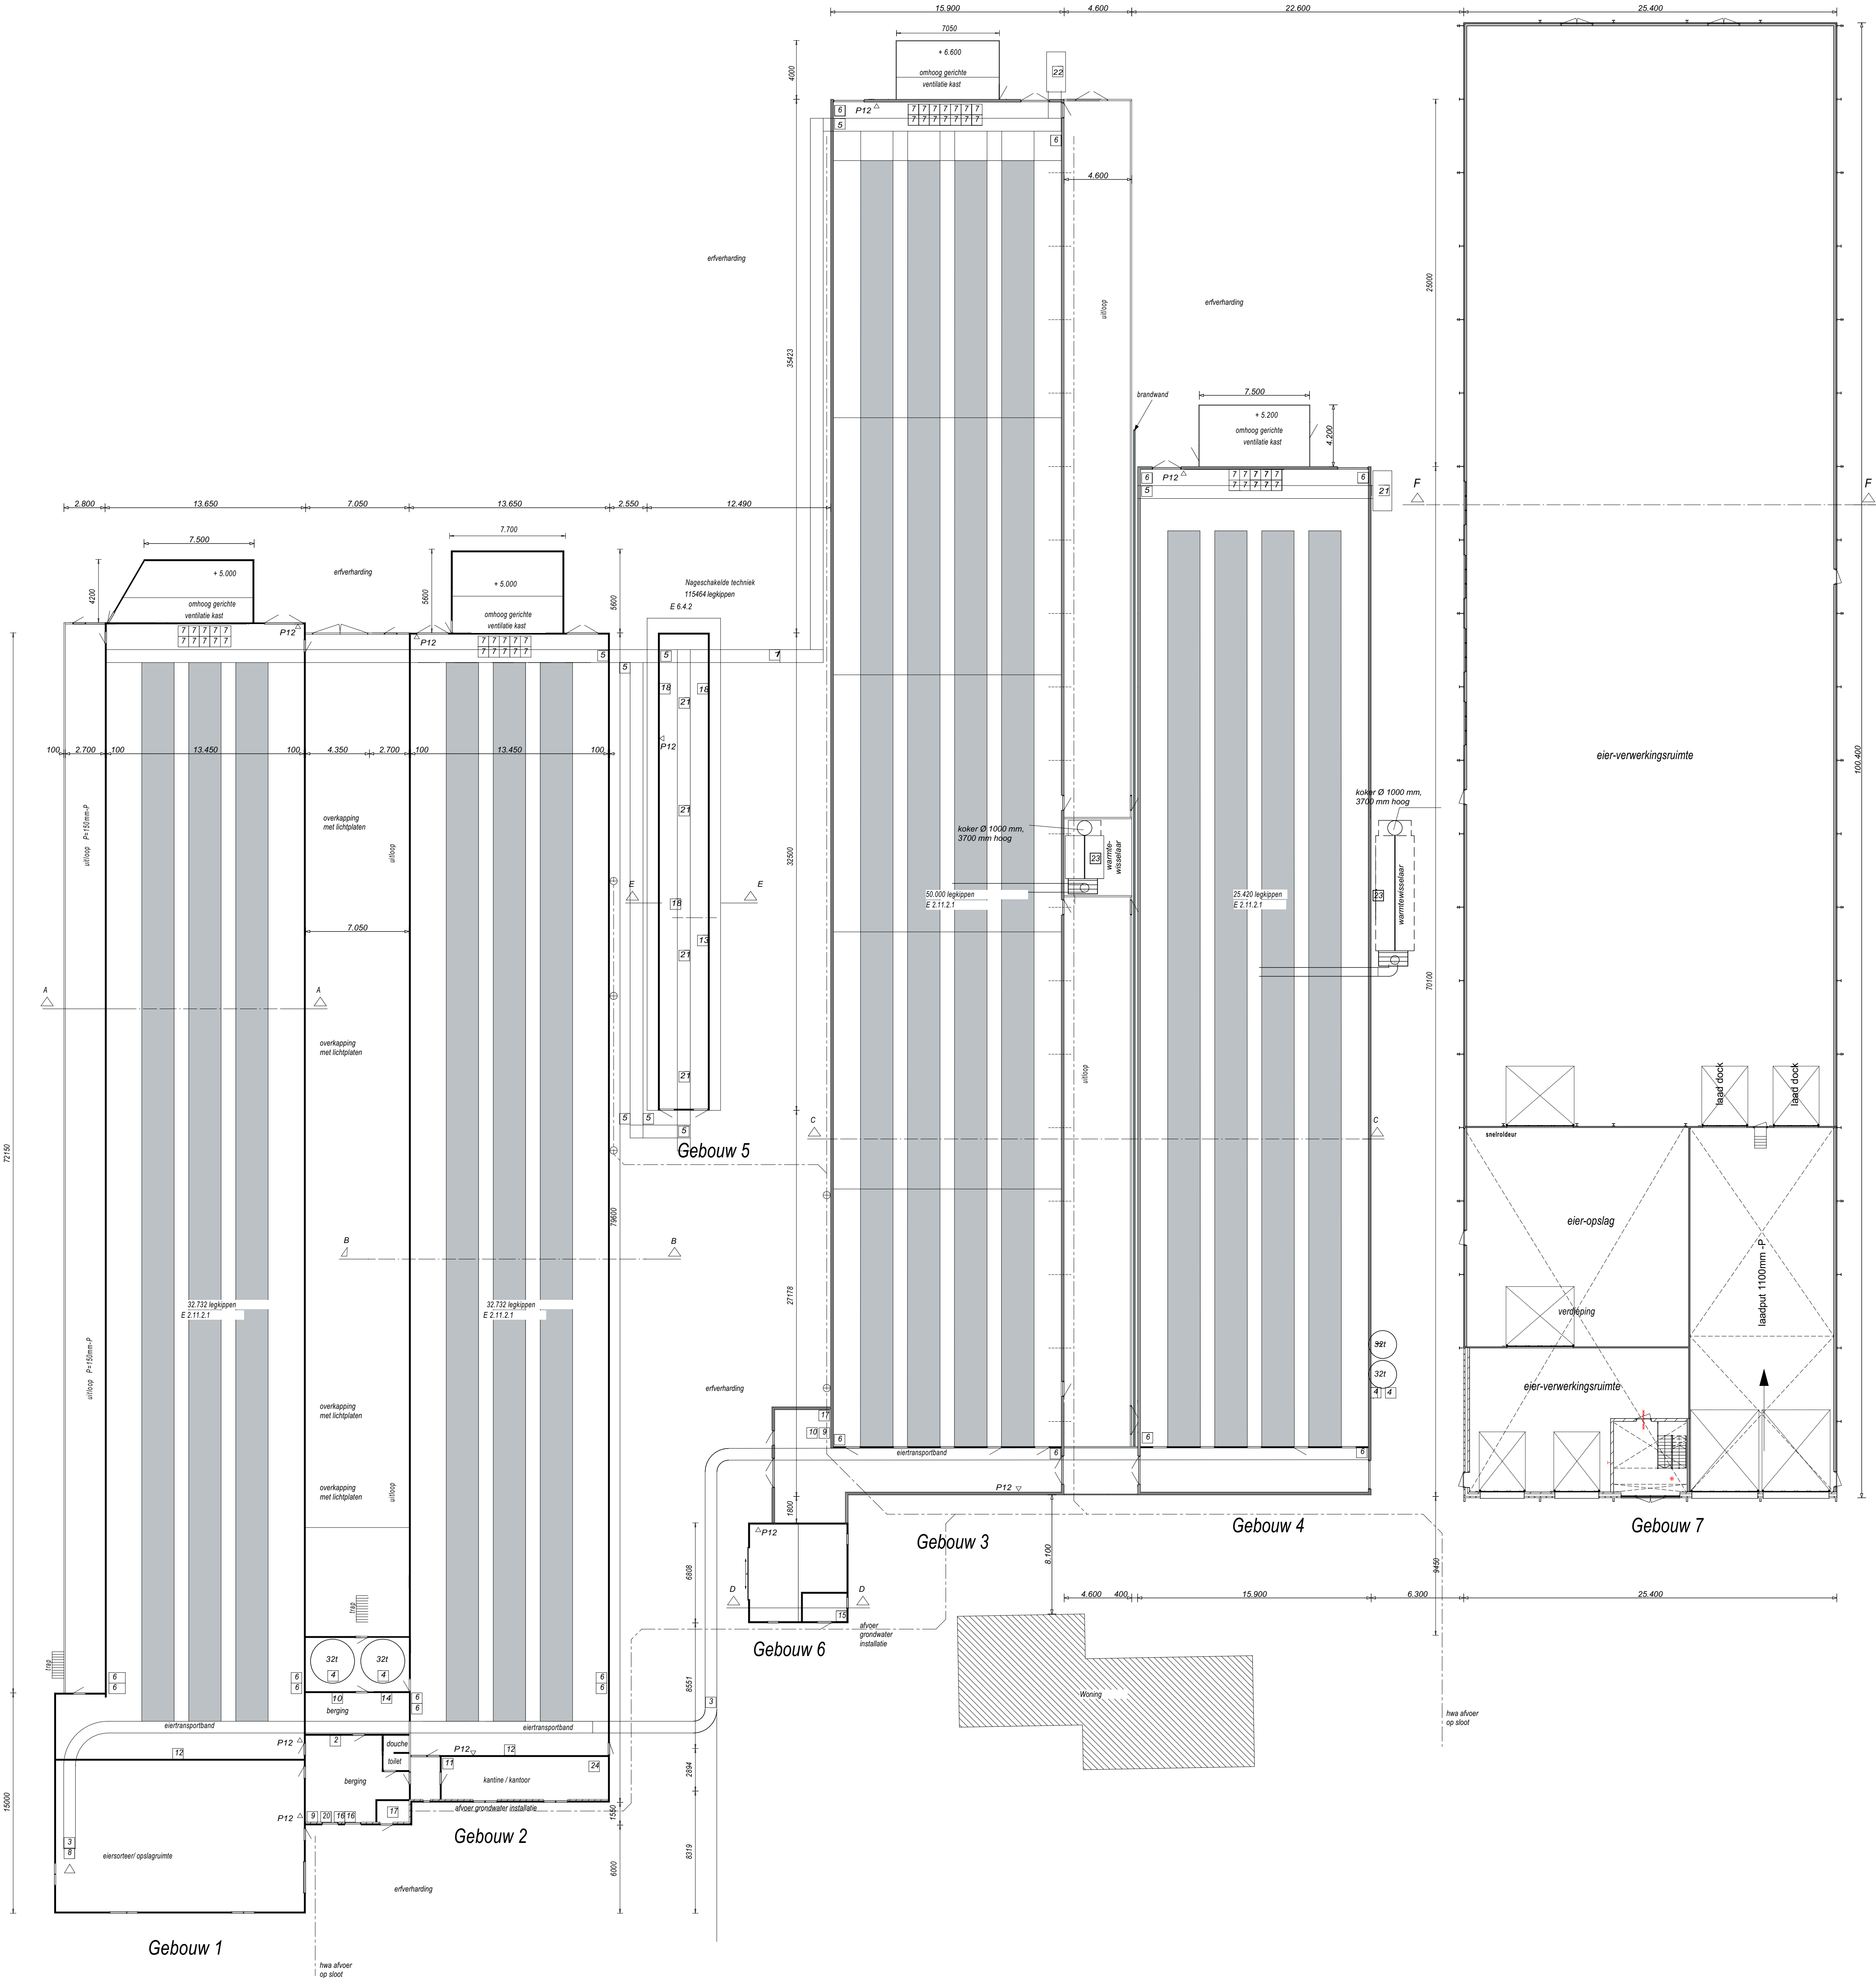

Revisie 1:	17-01-2025
Revisie 2:	13-09-2019
Revisie 3:	08-02-2018
Revisie 4:	25-01-2018
Revisie 5:	18-01-2018
Revisie 6:	18-01-2018
project:
Aanvraag Wat Milieubeheer
Palligarsweg 7-9
7692 PC te Marienberg

opdrachtgever:
V.O.F. H.G. en G. Wessels
Ypeloweg 11
7468 RA te Enter
0547 - 38 14 70

werker:
18-045 - M

www.bouwboerensman.nl
Aanvraag Wat Milieubeheer
Palligarsweg 7-9
7692 PC te Marienberg
0547 - 38 14 70
info@bouwboerensman.nl

Wilhelminaweg 3
7721 CD OALFSEN
0529 - 43 44 30
info@bouwboerensman.nl

Stelling 3a
7773 ND HARENBERG
0529 - 43 44 30
harenberg@bouwboerensman.nl



ForFarmers Hendrix BV.
FarmConsult
Sluisstraat 24
NL-7491 GA Delden
tel: 0573 - 288 989

