

Doorsnede C-C

Doorsnede D-D


Doorsnede E-E

Doorsnede luchtwater stal E (Dwarsdoorsnede)

Doorsnede luchtwater stal E (Lengtdoorsnede)

Doorsnede luchtwater stal C

Doorsnede luchtwater stal D

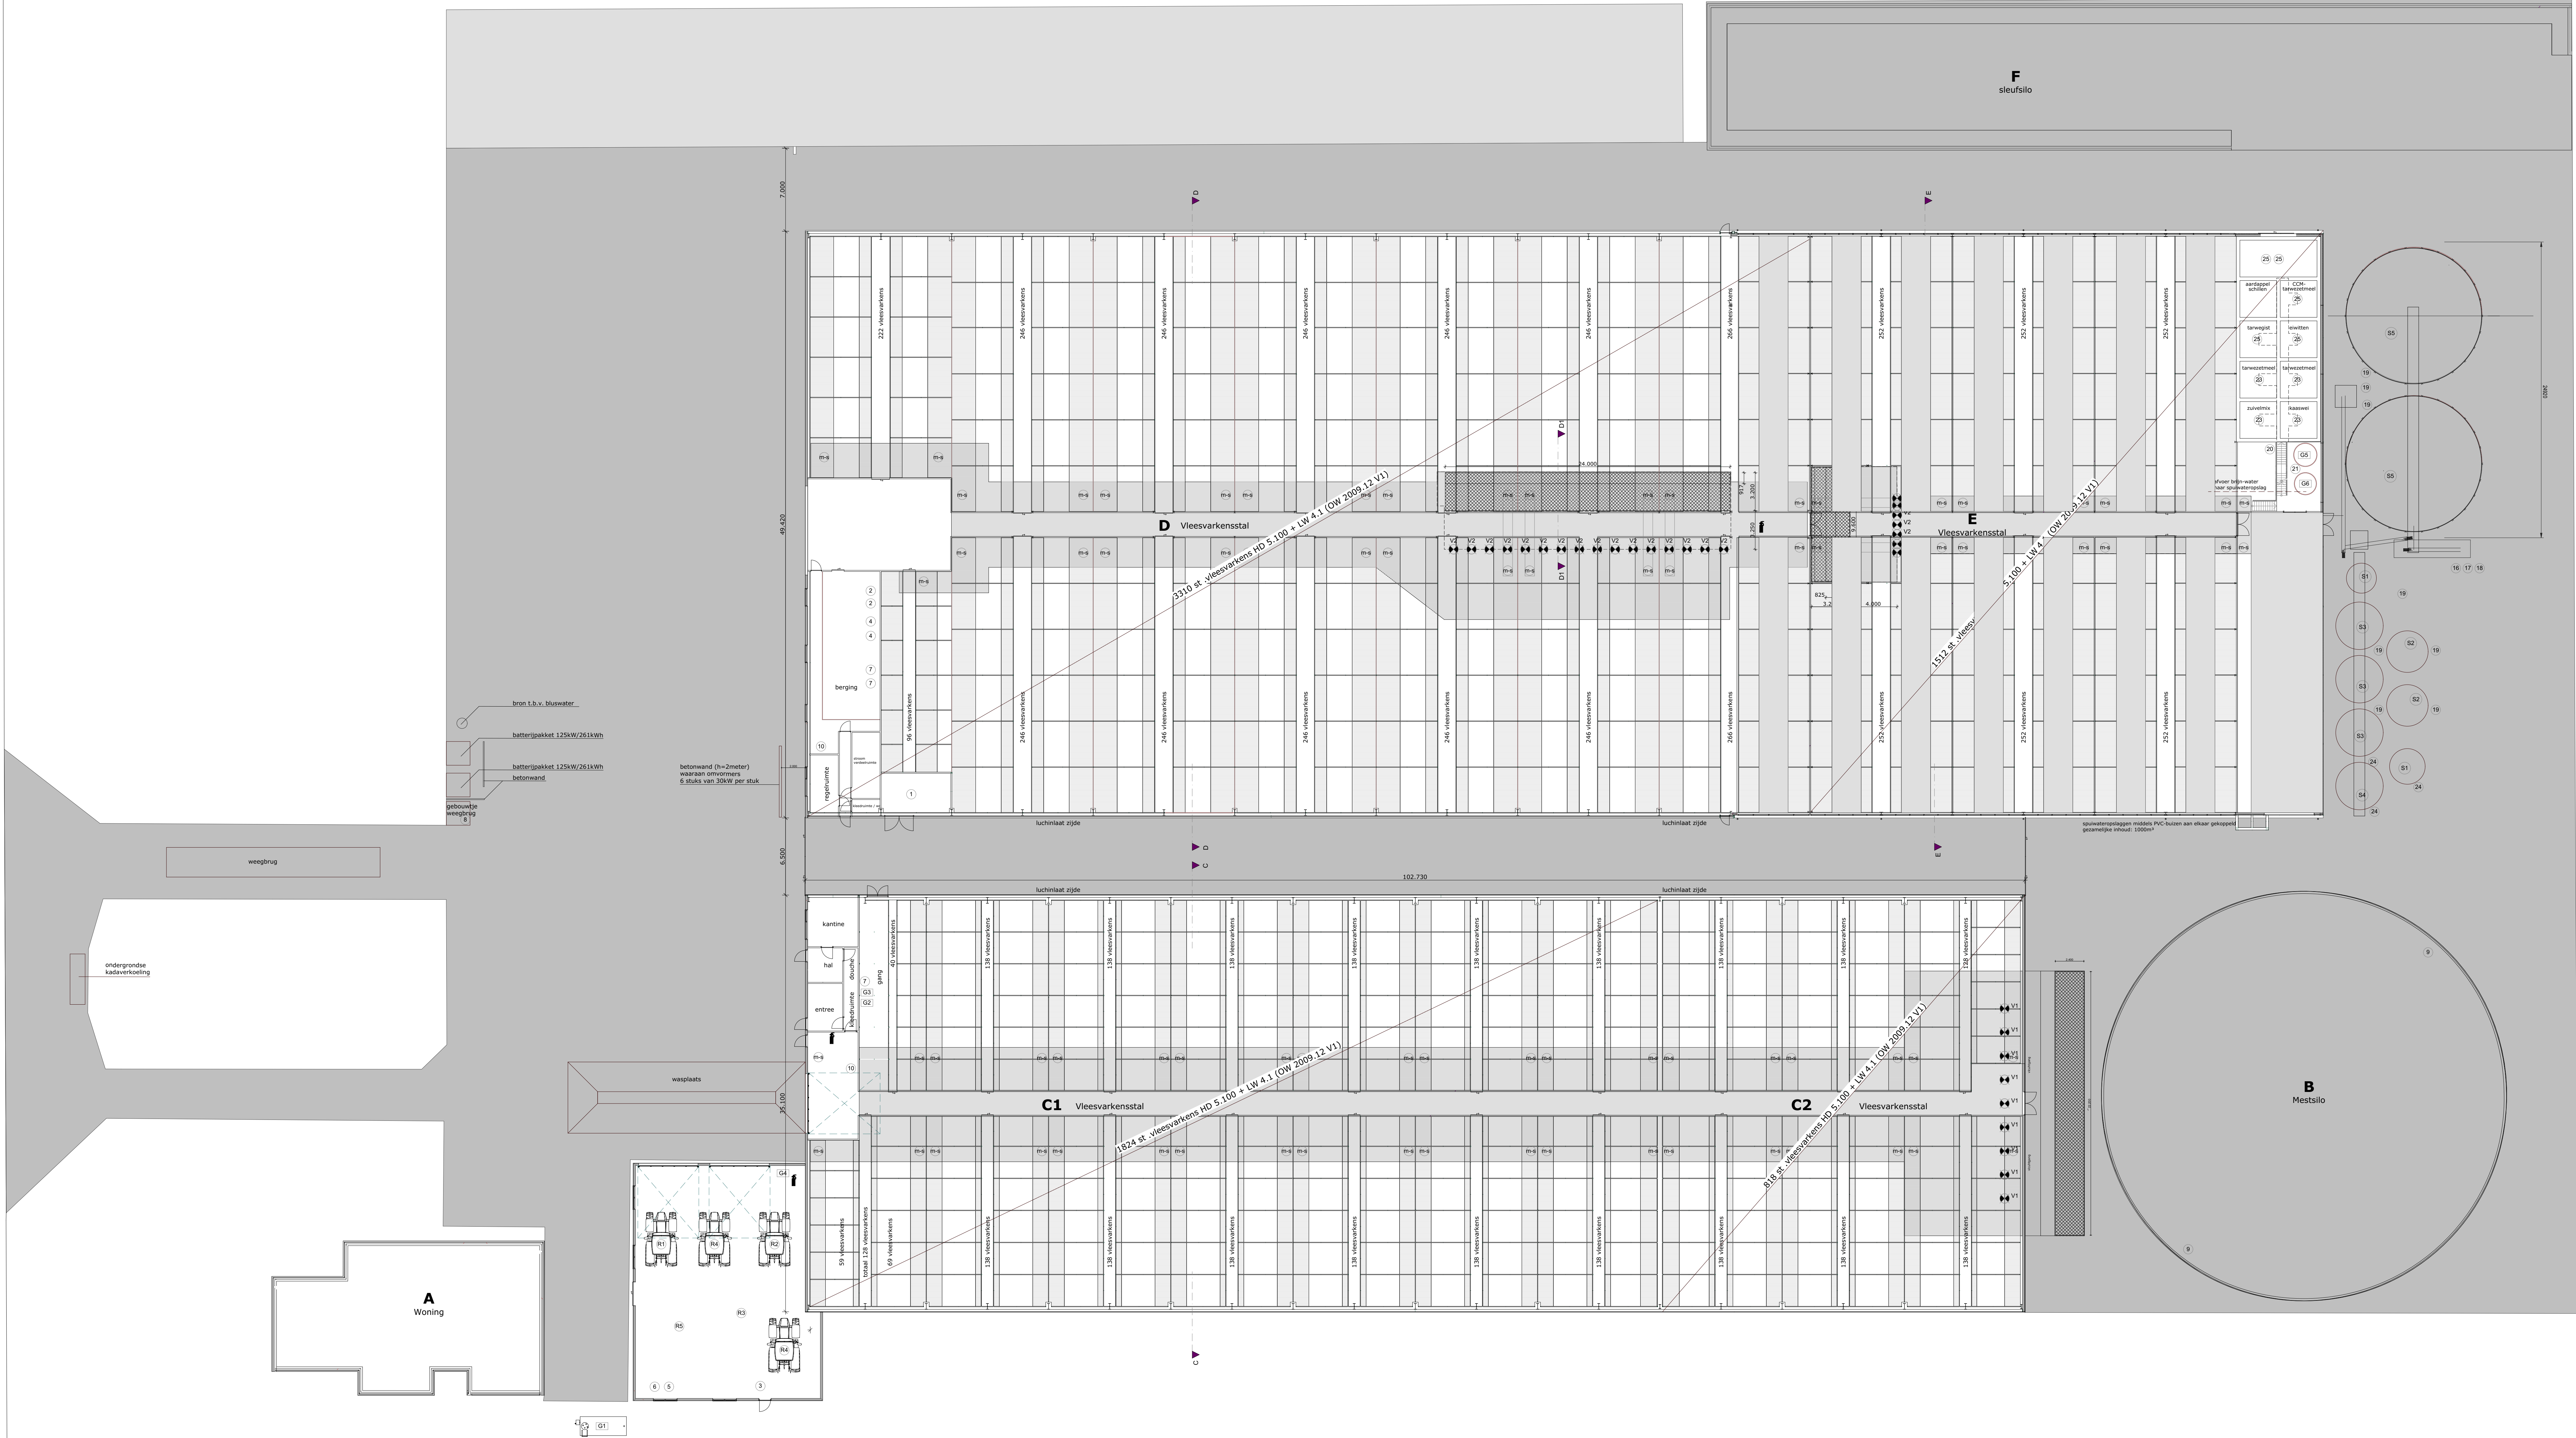

Renvoel			
NR	Symbol	Benaming	Aantal Vermogen /inhoud
Apparatuur			
1	1	Nood-aggregaat	1 200 kW
2	2	Hoofdmengener	2 5 kW
3	3	Luchtapparaat	1 3 kW
4	4	Compressor	2 4 kW
5	5	Kolomboormachine	1 0.8 kW
6	6	Diverse handgereedschappen	1 7 kW
7	7	Pompunit	3 2.5 kW
8	8	Weeginstallatie	1
9	9	Mestwajer	2 20 kW
10	10	CV-ketel	2 32 kW
11	11	Voermenger	1 7 kW
12	12	Weeginstallatie	1 2 kW, 2 Ton
13	13	Weeginstallatie	1 3 kW, 6.5 Ton
14	14	Weeginstallatie	1 5 kW, 12.5 Ton
15	15	Weeginstallatie	1 5 kW, 16 Ton
16	16	Stortruiter	1 3 kW
17	17	Elevator	1 7.5 kW
18	18	Rader	1 7 kW
19	19	Voerijzel	8 1.1 kW
20	20	Pompunit	1 4.0 kW
21	21	Pompunit	1 2.2 kW
22	22	Pompunit	1 5.5 kW
23	23	Voermenger	4 4 kW
24	24	Voerijzel	3 0.75 kW
25	25	Voermenger	5 11 kW
Diverse			
HB	HB	Handluser	4 6 kg
Grondstoffen en producten			
G1	G1	Gestek	1 5000 liter
G2	G2	Reinigings-ontsmettingsmiddelen	1 <240 lr
G3	G3	Diergeneesmiddelenkast	1 25 kg
G4	G4	Dieseltank (in ielbak)	1 2000 tr
G5	G5	Water vat	1 13 m³
G6	G6	Water vat	1 5 m³
Rijtuigen			
R1	R1	Tractor	1 60 kW
R2	R2	Tractor	1 120 kW
R3	R3	Kraan	1 60 kW
R4	R4	Tractor	2 160 kW
R5	R5	Shovel	1 70 kW
Silo's			
S1	S1	Silo krachtover	2 10 tonstak
S2	S2	Silo krachtover	2 16 tonstak
S3	S3	Silo krachtover	3 40 tonstak
S4	S4	Silo krachtover	1 28 tonstak
S5	S5	Grasauto	2 1400m³
Ventilatie			
m-a	m-a	Mestventilator	81 -
V1	V1	Ventilator	9 2.2 kW / stuk
V2	V2	Ventilator	16 2.2 kW / stuk

Gebouwen			
symbol	omschrijving	diereenheden	m² mestopslag
A	bedrijfsruimte	-	-
B	Meststalo	-	4500m³
C1	Vleesvarkensstal	1824 st. vleesvarkens HD5.100 + LW4.1 (OW 2009.12 V1)	2180m³
C2	Vleesvarkensstal	818 st. vleesvarkens HD5.100 + LW4.1 (OW 2009.12 V1)	4350m³
D	Vleesvarkensstal	3310 st. vleesvarkens HD5.100 + LW4.1 (OW 2009.12 V1)	3100m³
E	Vleesvarkensstal	1512 st. vleesvarkens HD5.100 + LW4.1 (OW 2009.12 V1)	-
F	Sleufstalo	-	-

