



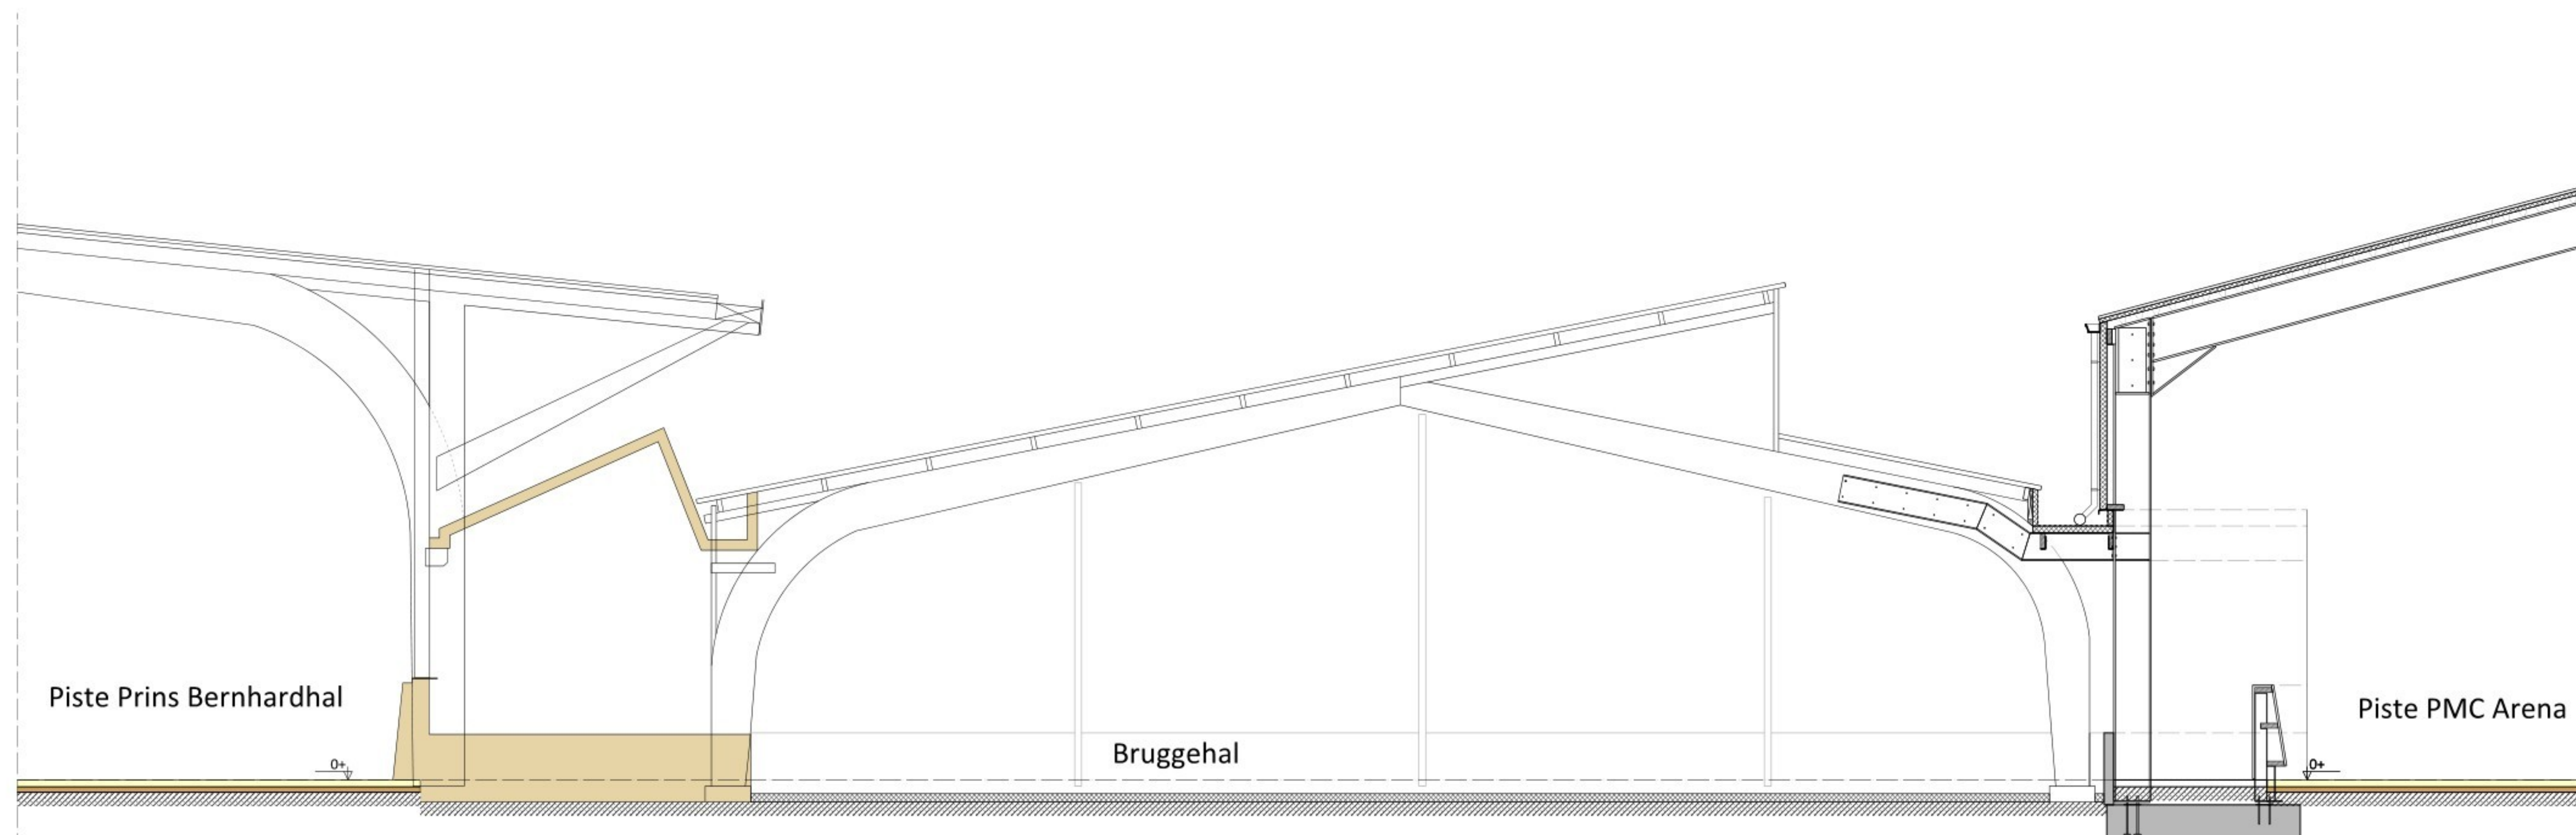

---- Doorsnede A Bestaand ----

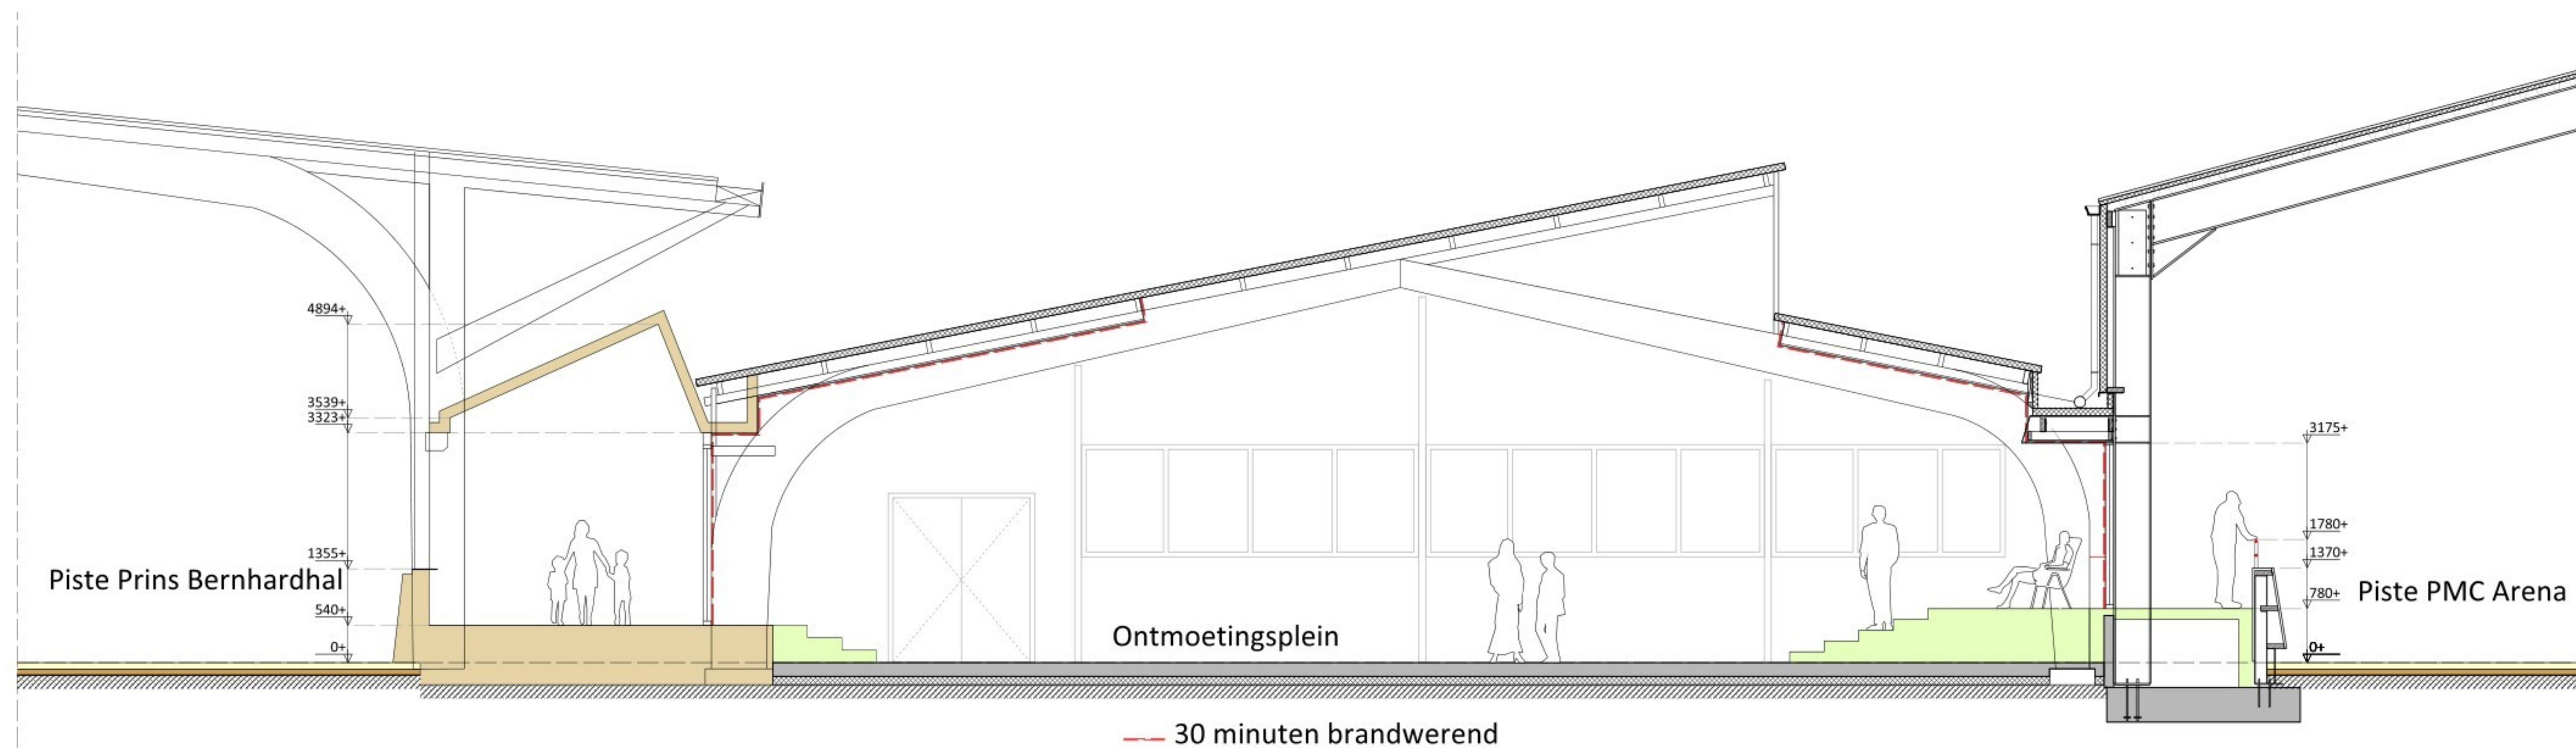

---- Doorsnede A Nieuw ----

plan:	Herinrichting Bruggehal tot ontmoetingsplein GVE	werkn:	2526
opdrachtgever:			
onderdeel:	gew:	bladno:	VO-P-02A
Voorlopig Ontwerp Doorsnede			
schaal:	1:50	datum:	01-09-2026
gew:		status:	Voorlopig
get:		form:	L1

Deze tekening mag zonder onze schriftelijke toestemming niet worden gereproduceerd, noch verspreid of anderszins openbaar gemaakt worden.