


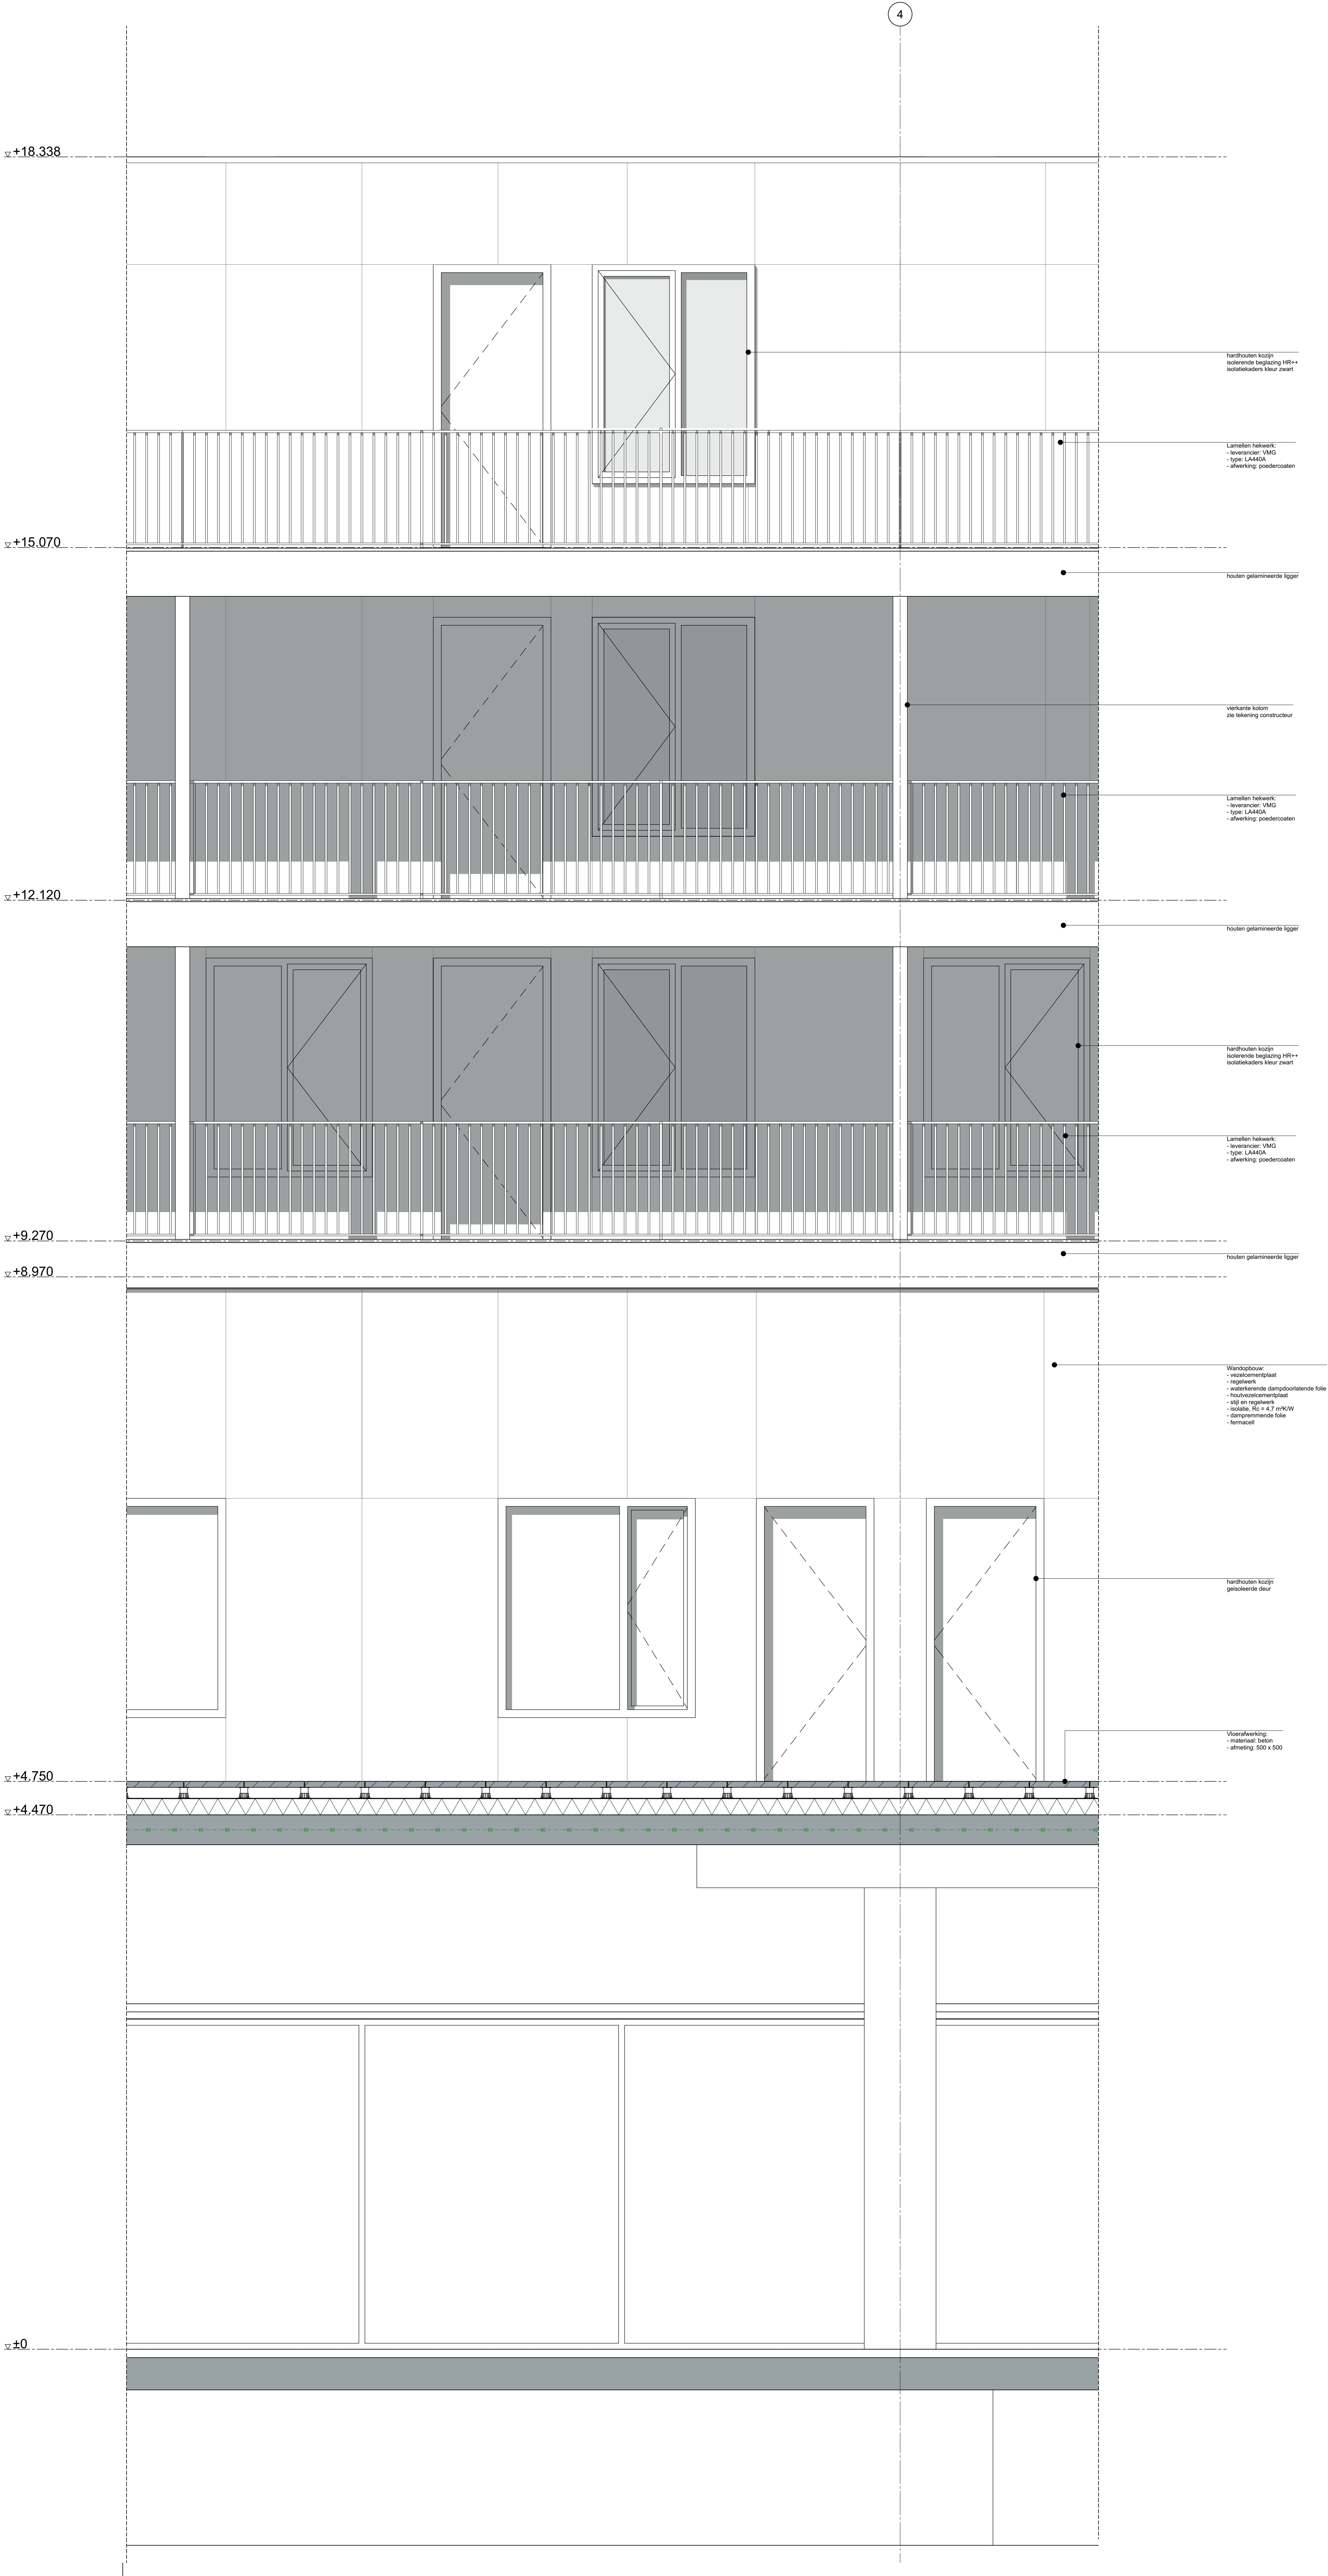

Tim Versteegh
Architect
Bijg. Wolfstraat 15
8033 BT Zwolle
T +31 (0)6-4104008
E mail@timversteegh.nl
I www.timversteegh.nl

**maten in het werk te nemen
en controleren**

project
De Kwartiermaker
Zwolle
NL
opdrachtgever
Belegging CENA Zwolle C.V.
ontwerper
Binnengevelfragment B
getekend
A. van der
B. van der
projectnummer
1933
schaal
1:20
datum
23-12-2021
status
definitief
tekeningnummer
BA-03
teken
bouwaanvraag