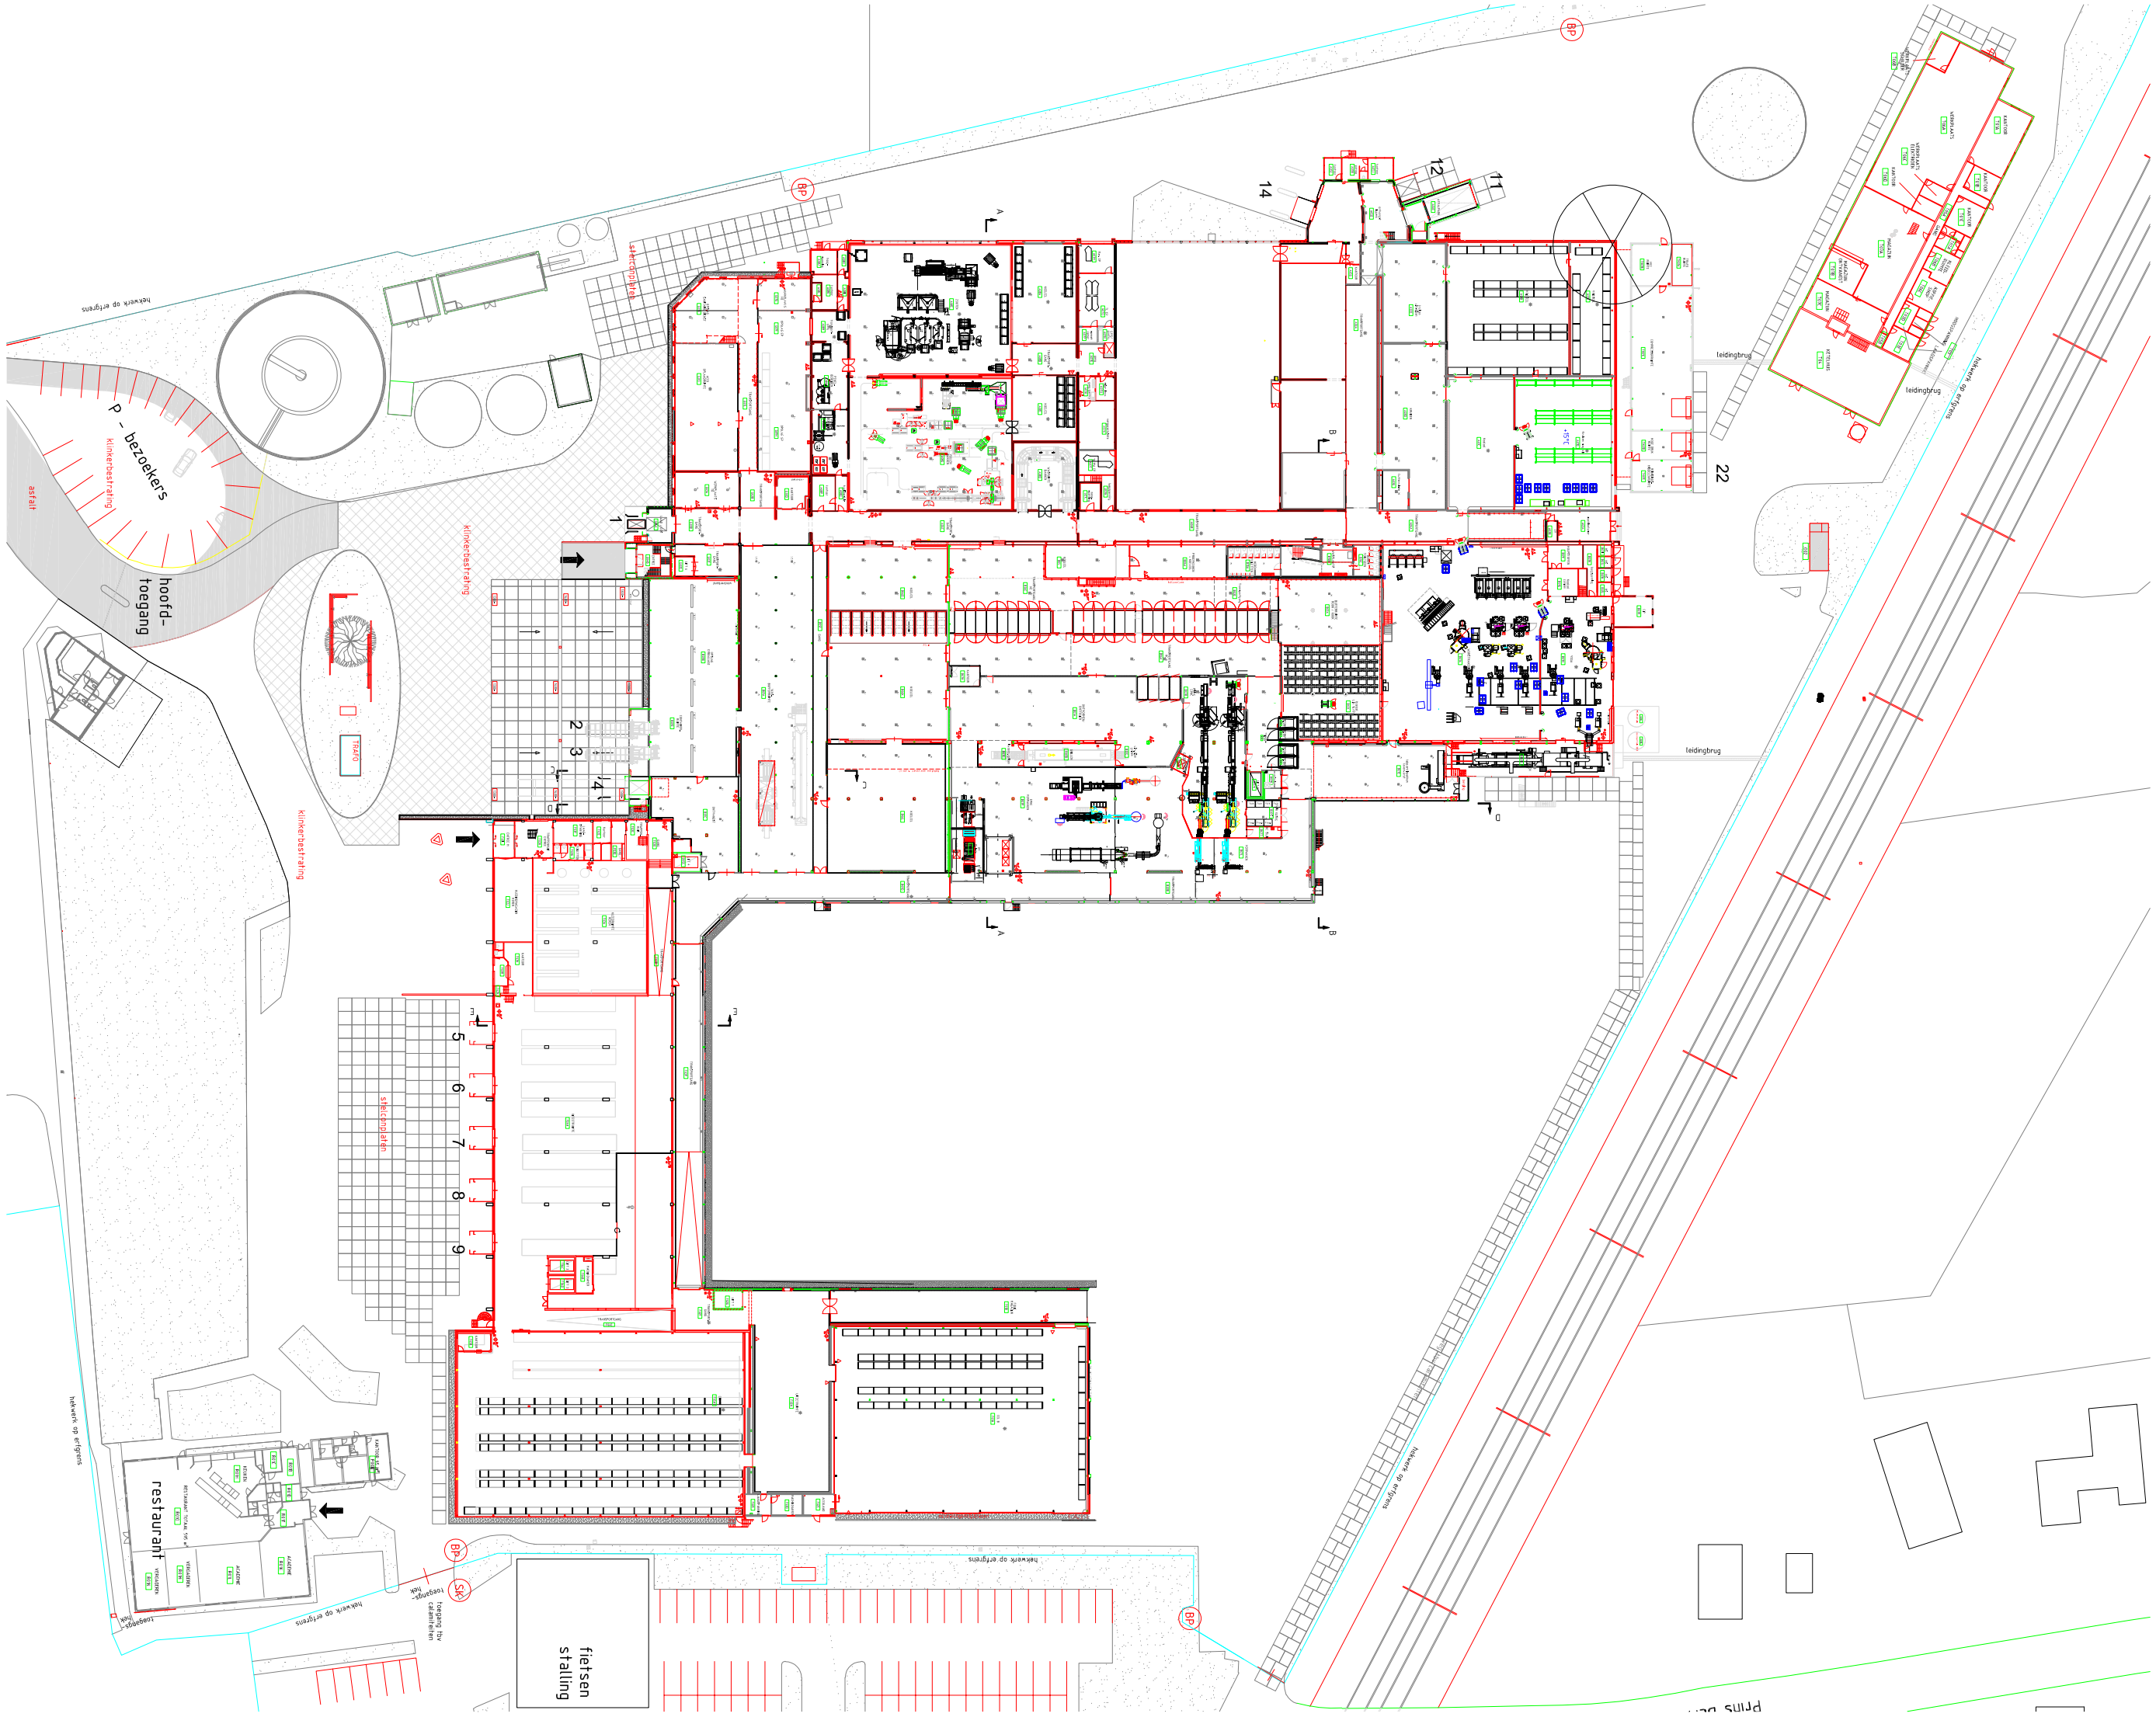
P - bezoekers
hoofd-
toegang
klinkerbestrating
asfalt
Parkeerplaats
Fietsenstalling
Hekwerk op erfgrens
Leegstaande ruimte
Toegang tbv cliënten
restaurant
RESTAURANT TOTAAL 150 m²
VERGADERING
VERGADERING
AUDIOVISUEEL
AUDIOVISUEEL
KEUKEN
KEUKEN
MAGAZIJN
MAGAZIJN
VERVOERSMIDDELEN
VERVOERSMIDDELEN
MAGAZIJN
MAGAZIJN
MAGAZIJ