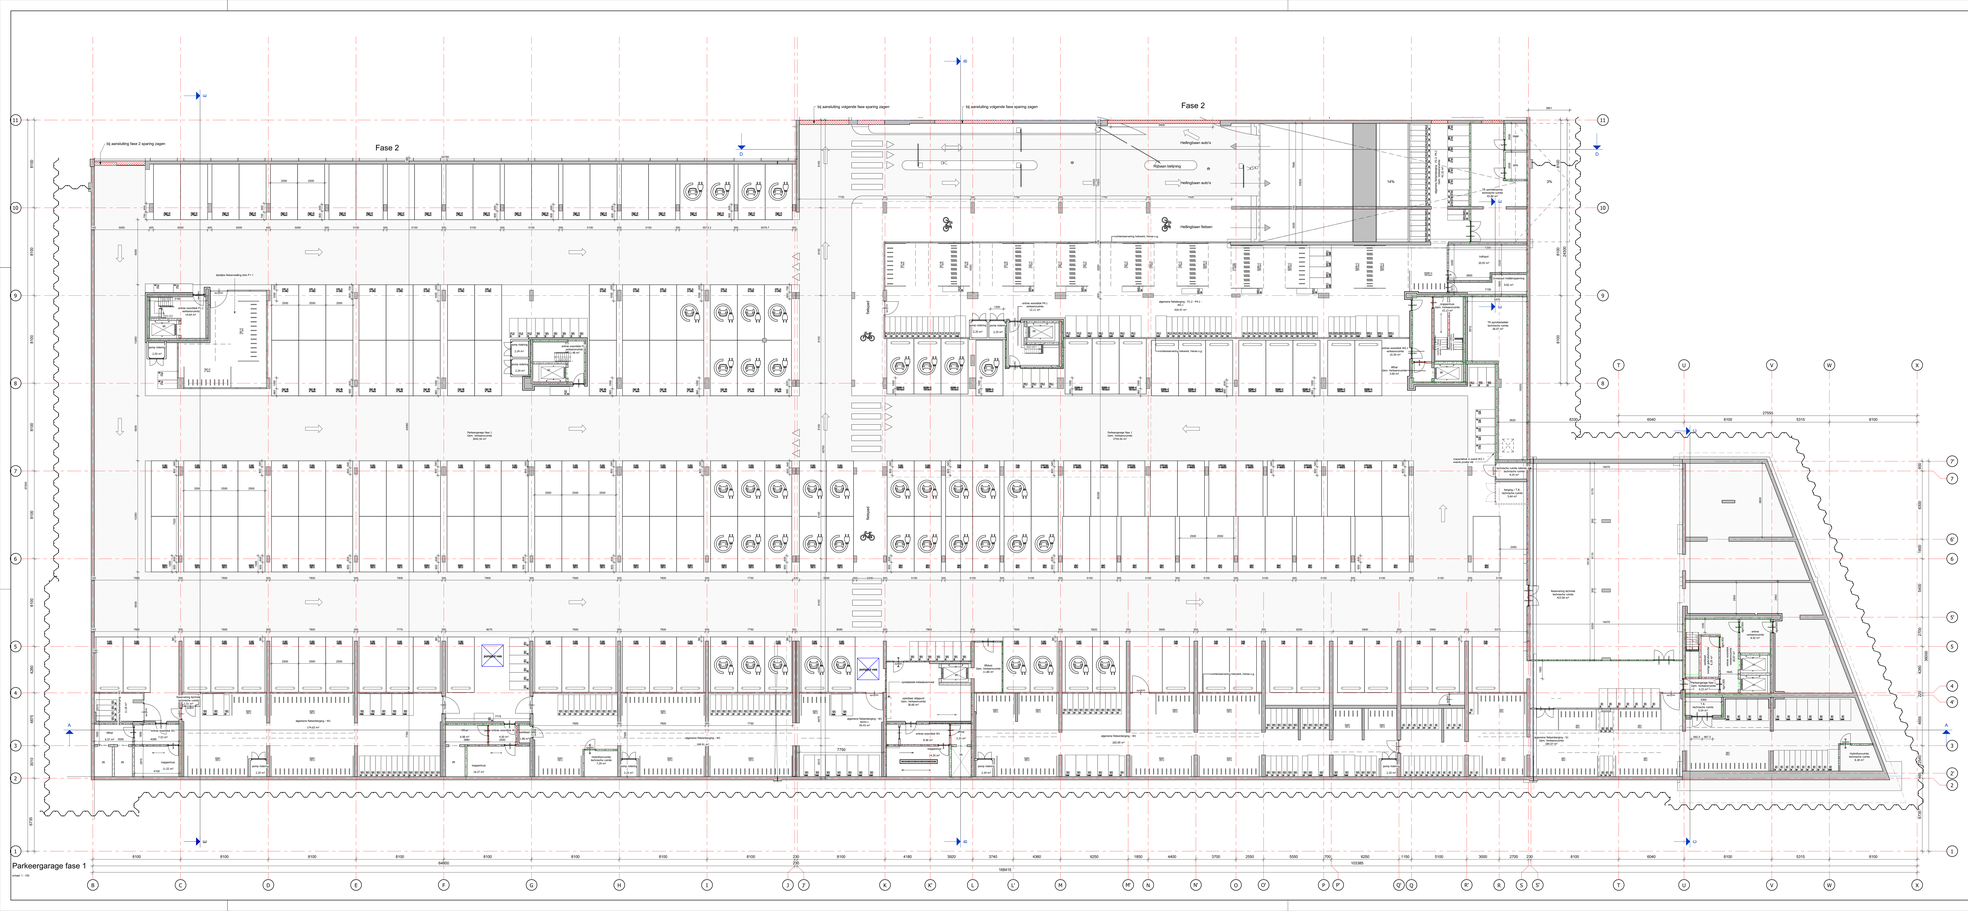
Fase 2
Fase 2
bij aansluiting volgende fase sparing zagen
bij aansluiting volgende fase sparing zagen
bij aansluiting volgende fase sparing zagen
Hellingbaan auto's
Hellingbaan auto's
Hellingbaan fietsen
Rijbaan bebloeg
Tijdelijke fietsenbuurtje fase 1 P-1
Parkeergarage fase 1
Gem. fietsenparkeer
324,00 m²
algemene fietsenberging - W1
algemene fietsenberging - P1.1
algemene fietsenberging - P1.2
algemene fietsenberging - P4.1
algemene fietsenberging - P4.2
algemene fietsenberging - S1
algemene fietsenberging - P1.2
algemene fietsenberging - P1.1
algemene fietsenberging - W1
algemene fietsenberging - W1
algemene fietsenberging - W