



DOORSNEDE F-F GEBOUWNR 6

wanden metselwerk
vloeren beton
dak vezelcement + gordingen + isolatie

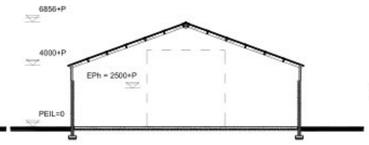


DOORSNEDE H-H GEBOUWNR 8

wanden prefab + sandwich
vloeren betonvloer + isolatie
dak vezelcement + isolatie

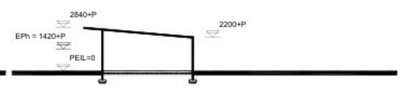


DOORSNEDE K-K GEBOUWNR 11

wanden metselwerk
vloeren betonvloer
dak vezelcement

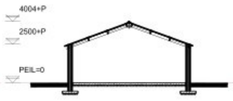

DOORSNEDE M-M GEBOUWNR 13

wanden metselwerk
vloeren betonvloer
dak vezelcement

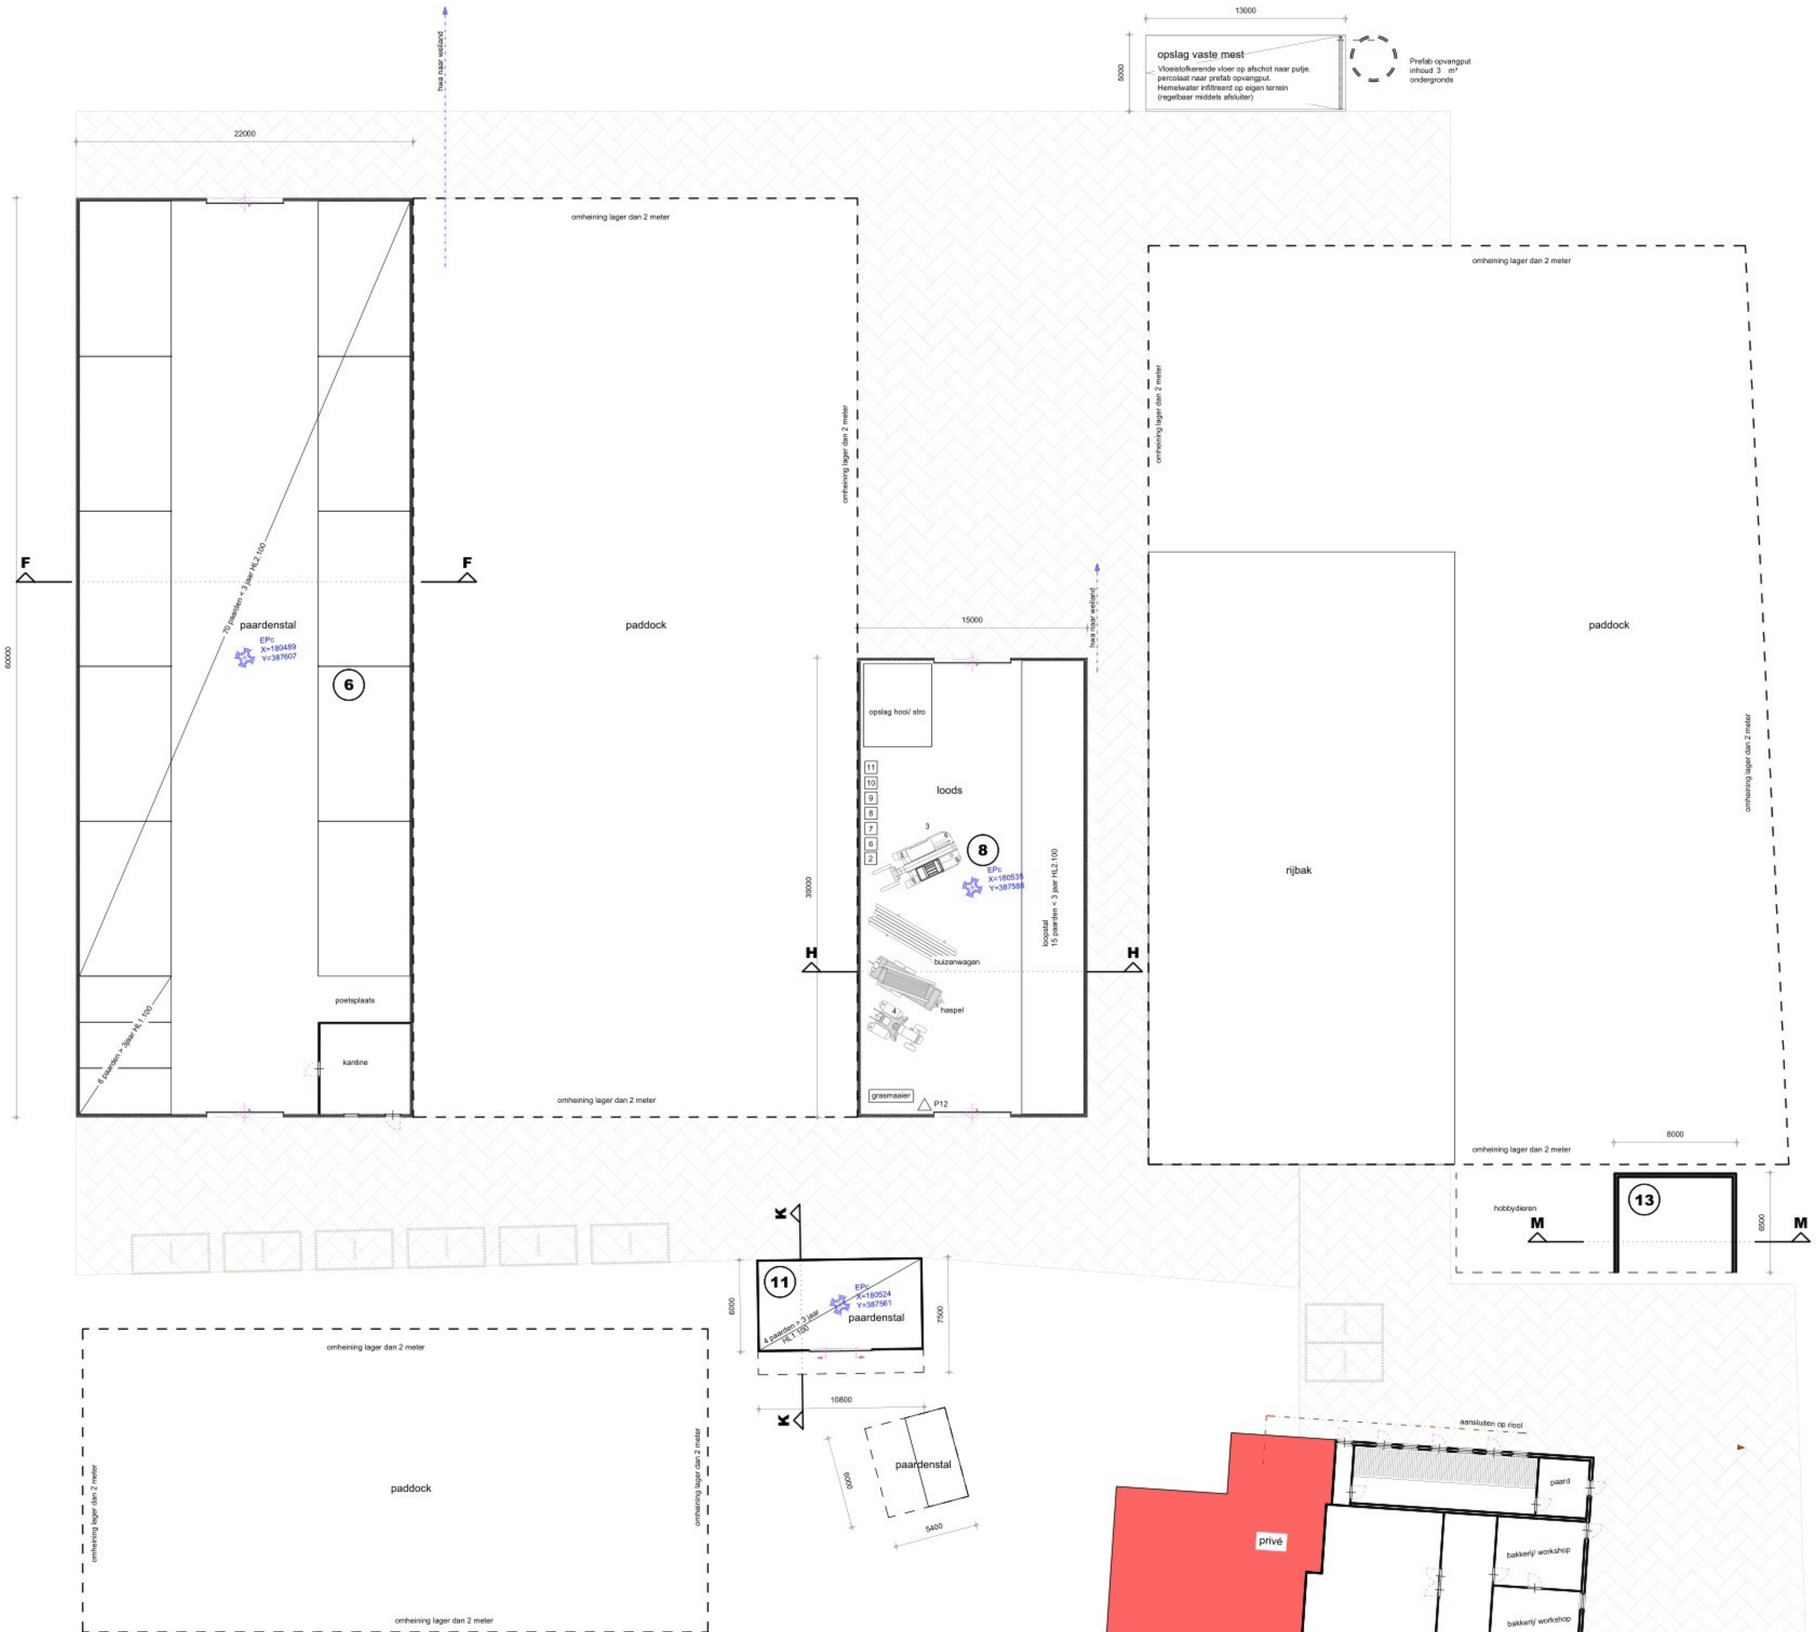

MACHINES-MOTOREN, SILO'S EN TANKS

Machines-motoren

nr.:	benaming:	aantal:	KW/st.:
1	-	-	-
2	hogedrukreiniger	1	7.5
3	verreiker	1	45
4	tractor	1	44
5	-	-	-
6	div. handgereedschappen	-	5
7	lastrafo	1	5 KVA
8	compressor	1	3
9	boormachine	1	1
10	zaagmachine	1	1
11	maaimachine	1	12
12	-	-	-
13	-	-	-
14	-	-	-
15	-	-	-
16			
17			
18	-	-	-
19	-	-	-
Silo's

nr.:	benaming:	aantal:	inhoud/st.:
S1	-	-	- ton
S2	-	-	- ton
S3	-	-	- ton
S4	-	-	- ton
S5	-	-	- m³
S6	-	-	- m³
S7	-	-	- m³
S8	-	-	- ton
S9	-	-	- ton
S10	-	-	- ton

Tanks (bijv. diesel, propaan e.d.)

nr.:	omschrijving:	aantal:	inhoud/st.:
T1	-	-	- L
T2	-	-	- L
T3	-	-	- L
T4	-	-	- L
T5	-	-	- m³
	* = in lekbak		

Vaten (bijv. diesel, propaan e.d.)

nr.:	omschrijving:	aantal:	inhoud/st.:
V1	-	-	- L
V2	-	-	- L
V3	-	-	- L
V4	-	-	- L
	* = in lekbak		

Overige symbolen

	omschrijving:
A	afvoerpunt drijfmest
B	bestrijdingsmiddelen
G	geneesmiddelen
R	reinigingsmiddelen
P12	brandblusser

Mestopslag:

omschrijving:		
Totale inhoud mestputten:	-	m³
Totale inhoud mestsilo:	-	m³

* = Alle inhoud uit bovenstaande renvooi welke niet op tekening zijn gebruikt zijn niet van toepassing.



TEKENING BEHORENDE BIJ AANVRAAG OMGEVINGSVERGUNNING MILIEU BELASTENDE ACTIVITEIT (Melding)

Project	Paardenopfok bedrijf
Cont. pers. / Tekenaar	
Projectlocatie	Klein Bruggen 8 5752 SE Deurne
Onderdeel	**Milieutekening**

Proj.nr.	250236-002-004
Fase	**M**
Blad nr.	1/1
Schaal	1:200/2000
Formaat	
Datum	16-01-2026

arvalis ONTWERP & BOUWADVIES
Bezoek-/postadres
Heuvelstraat 12
5751 HN DEURNE
T. 0493-242133
I. www.arvalis.nl
E. info@arvalis.nl

Gew-1	31-03-2026
Gew-2	15-06-2026
Gew-3	24-08-2026
Gew-4	
Gew-5	
Gew-6	

Niet van tekening meten, afmeting aan de hand van aangegeven maatvoering