



\* i.v.m. vuurlast deze kozijnen in aluminium uitvoeren  
fabr.kawneer, type contour o.g.

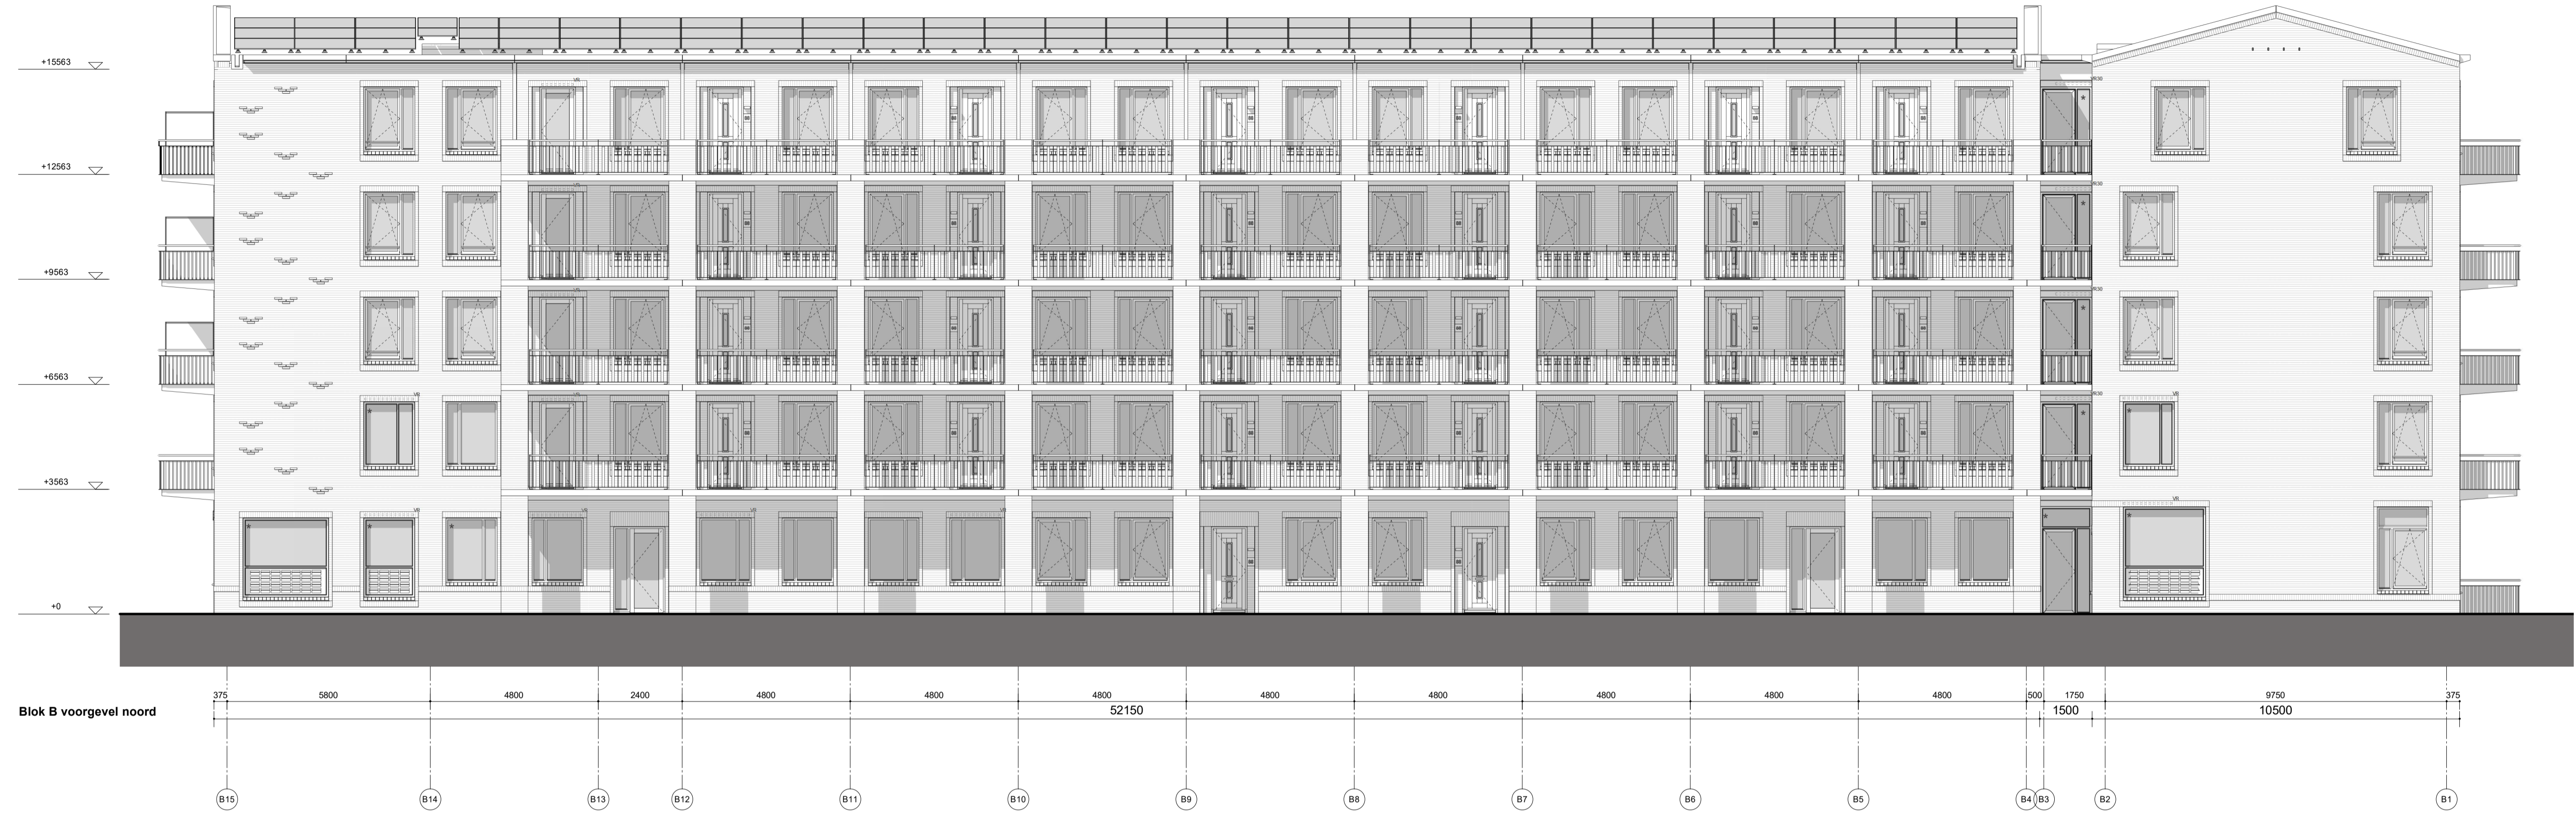



Blok B voorgevel noord



Blok B voorgevel oost

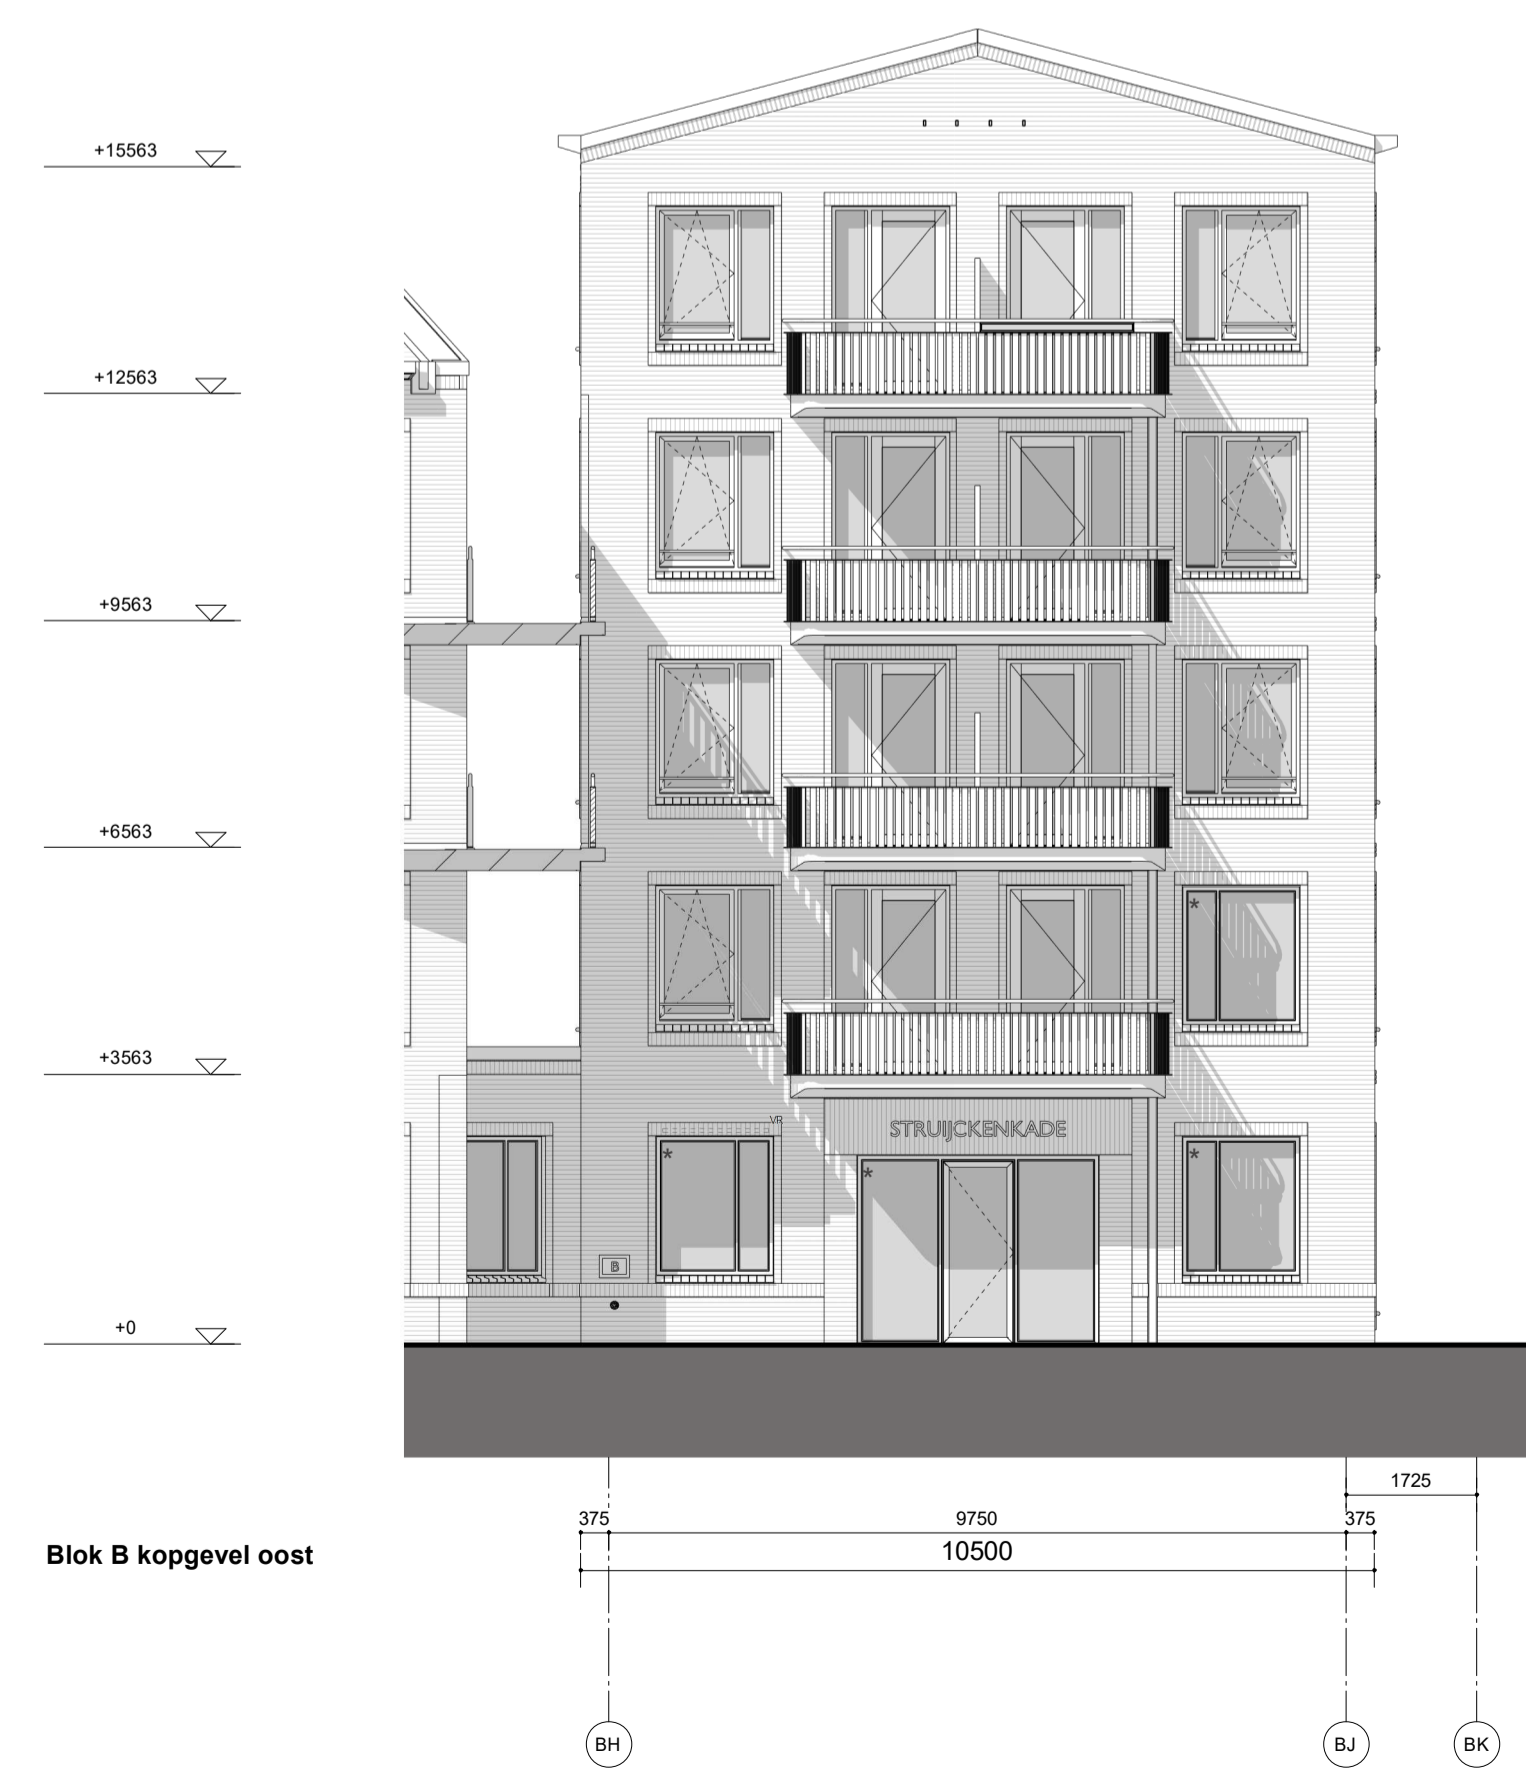

Blok B kopgevel oost

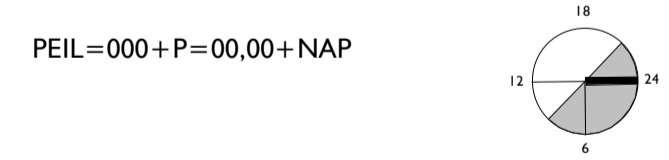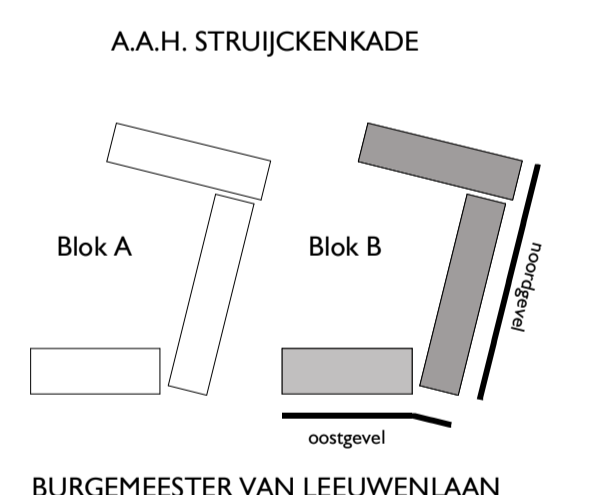

**GEURST & SCHULZE**  
Geurst & Schulze architecten bv  
Kranenburgweg 136  
2583 ER Den Haag  
T 0031 (0)70 365 0948  
info@geurst-schulze.nl  
www.geurst-schulze.nl

project  
**Struijckenkade**  
A.H.H. Struijckenkade, Amsterdam  
opdrachtgever  
Woningcorporatie Rochdale

onderwerp schaal  
**overzicht blok B**  
gevelaanzichten 1 : 100  
fase / versie datum  
**omgevingsvergunning**  
4 09-01-2024  
documentnummer

**893 - OV - B030**