
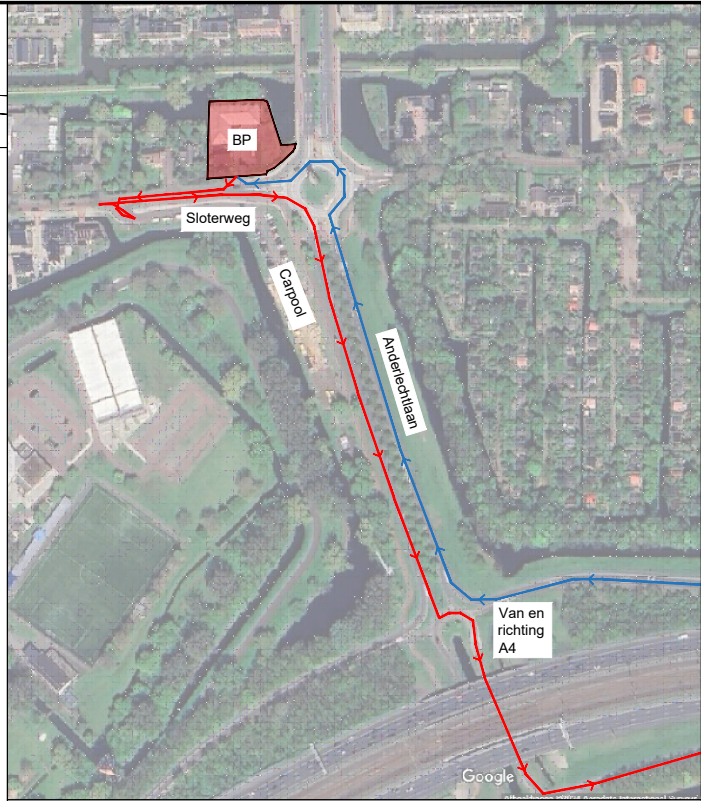


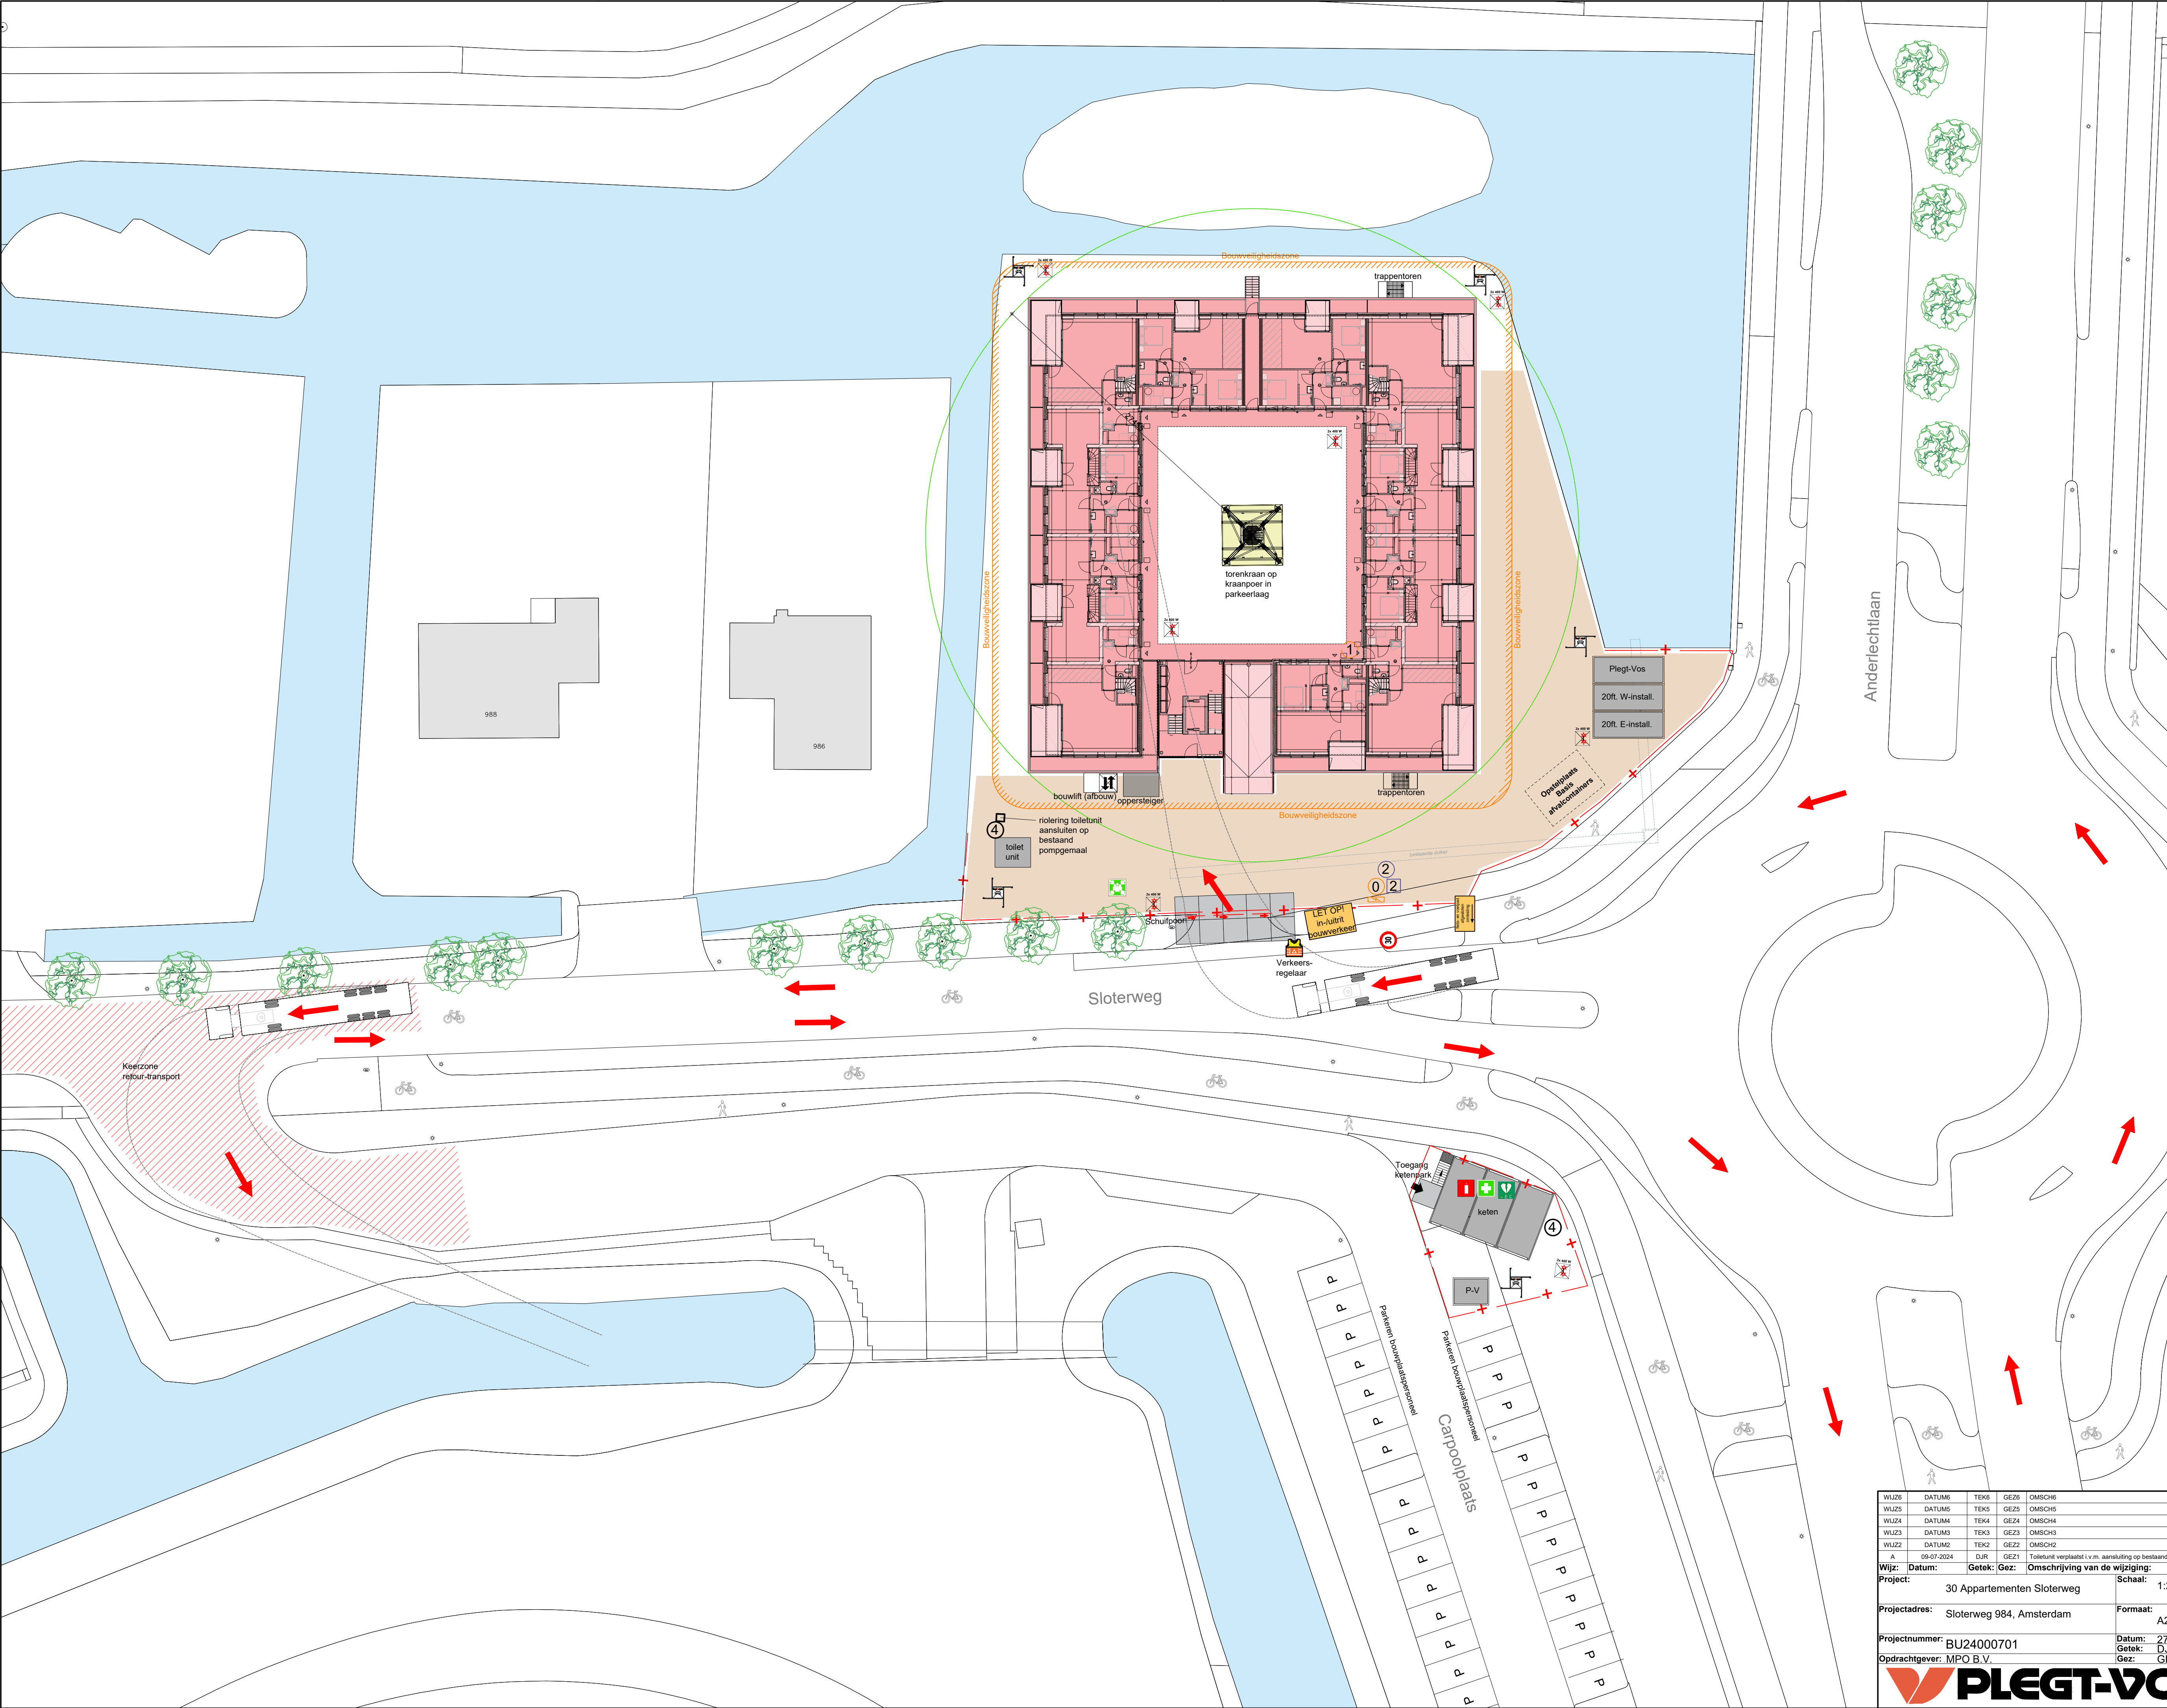

Routing transport - 1:5000

Legenda routing:

- Toevoer transport
- ← Retour transport

BOUWPLAATSinRICHTING / MATERIEEL:

- 3 maal zeecontainer opslag
- 1x 20ft. Plegt-Vos
- 1x 20ft. W-installateur
- 1x 20ft. E-installateur
- In de wintermaanden 6 stuks 2x400 W lichtmasten
- Betonpomp
- Toerenkraan op onderwagen
- Type: n.i.b.
- Toilet-unit
- Keetopstelling 2-lasg

LEGENDA	
	Repac pakket
	Lichtmast 2x400W
	Rijplaten
	Bouwhekken
	Hoofdmeterkast 2x (3x 80 A)
	Kraankast
	63 A verdeelkast (op elke verdieping één)
	Watermeterput
	Standvink
	Riioolaansluiting keet
	Bouwwatch beveiliging
	Regulier verkeer
	Aarvoeroute transport
	Elektra grondkabel 63A
	Tyleen 32mm
	Bouwveiligheidszone
	Brandblusser
	EHBO
	Verzamelplaats bij calamiteiten
	Verkeersregelaar

WIJ23	DATUM3	TEK3	GEZ3	OMSCH3
WIJ25	DATUM5	TEK5	GEZ5	OMSCH5
WIJ24	DATUM4	TEK4	GEZ4	OMSCH4
WIJ23	DATUM3	TEK3	GEZ3	OMSCH3
WIJ22	DATUM2	TEK2	GEZ2	OMSCH2
A	09-07-2024	DJR	GEZ1	Toiletunit verplaatst i.v.m. aansluiting op bestaand pompgemaal
Wijz: Datum: Getek: Gez: Omschrijving van de wijziging:				
Project:		30 Appartementen Sloteweg		Schaal: 1:250
Projectadres:		Sloteweg 984, Amsterdam		Status: Concept
Projectnummer:		BU24000701		Formaat: A2
Opdrachtgever: MPO B.V.		Datum: 27-02-2024 Getek: DJR Gez: GEZ		Omschrijving: Bouwplaatsinrichting
				Tekeningnummer: BI-01a
				
Plegt-Vos Midden B.V. Winthont 6e, 3526 KV Utrecht Tel. 088 588 6000 info@plegt-vos.nl / www.plegt-vos.nl				

Het auteursrecht wordt voortvloeit uit overeenkomstig de wet CAD tekeningen: geen handtekening uitgegeven toegestaan.
Niet al deze tekening mag overgenomen worden zonder toestemming van de opdrachtgever en/of de auteur.