






begane grond, bouwbesluit en stromingsschema

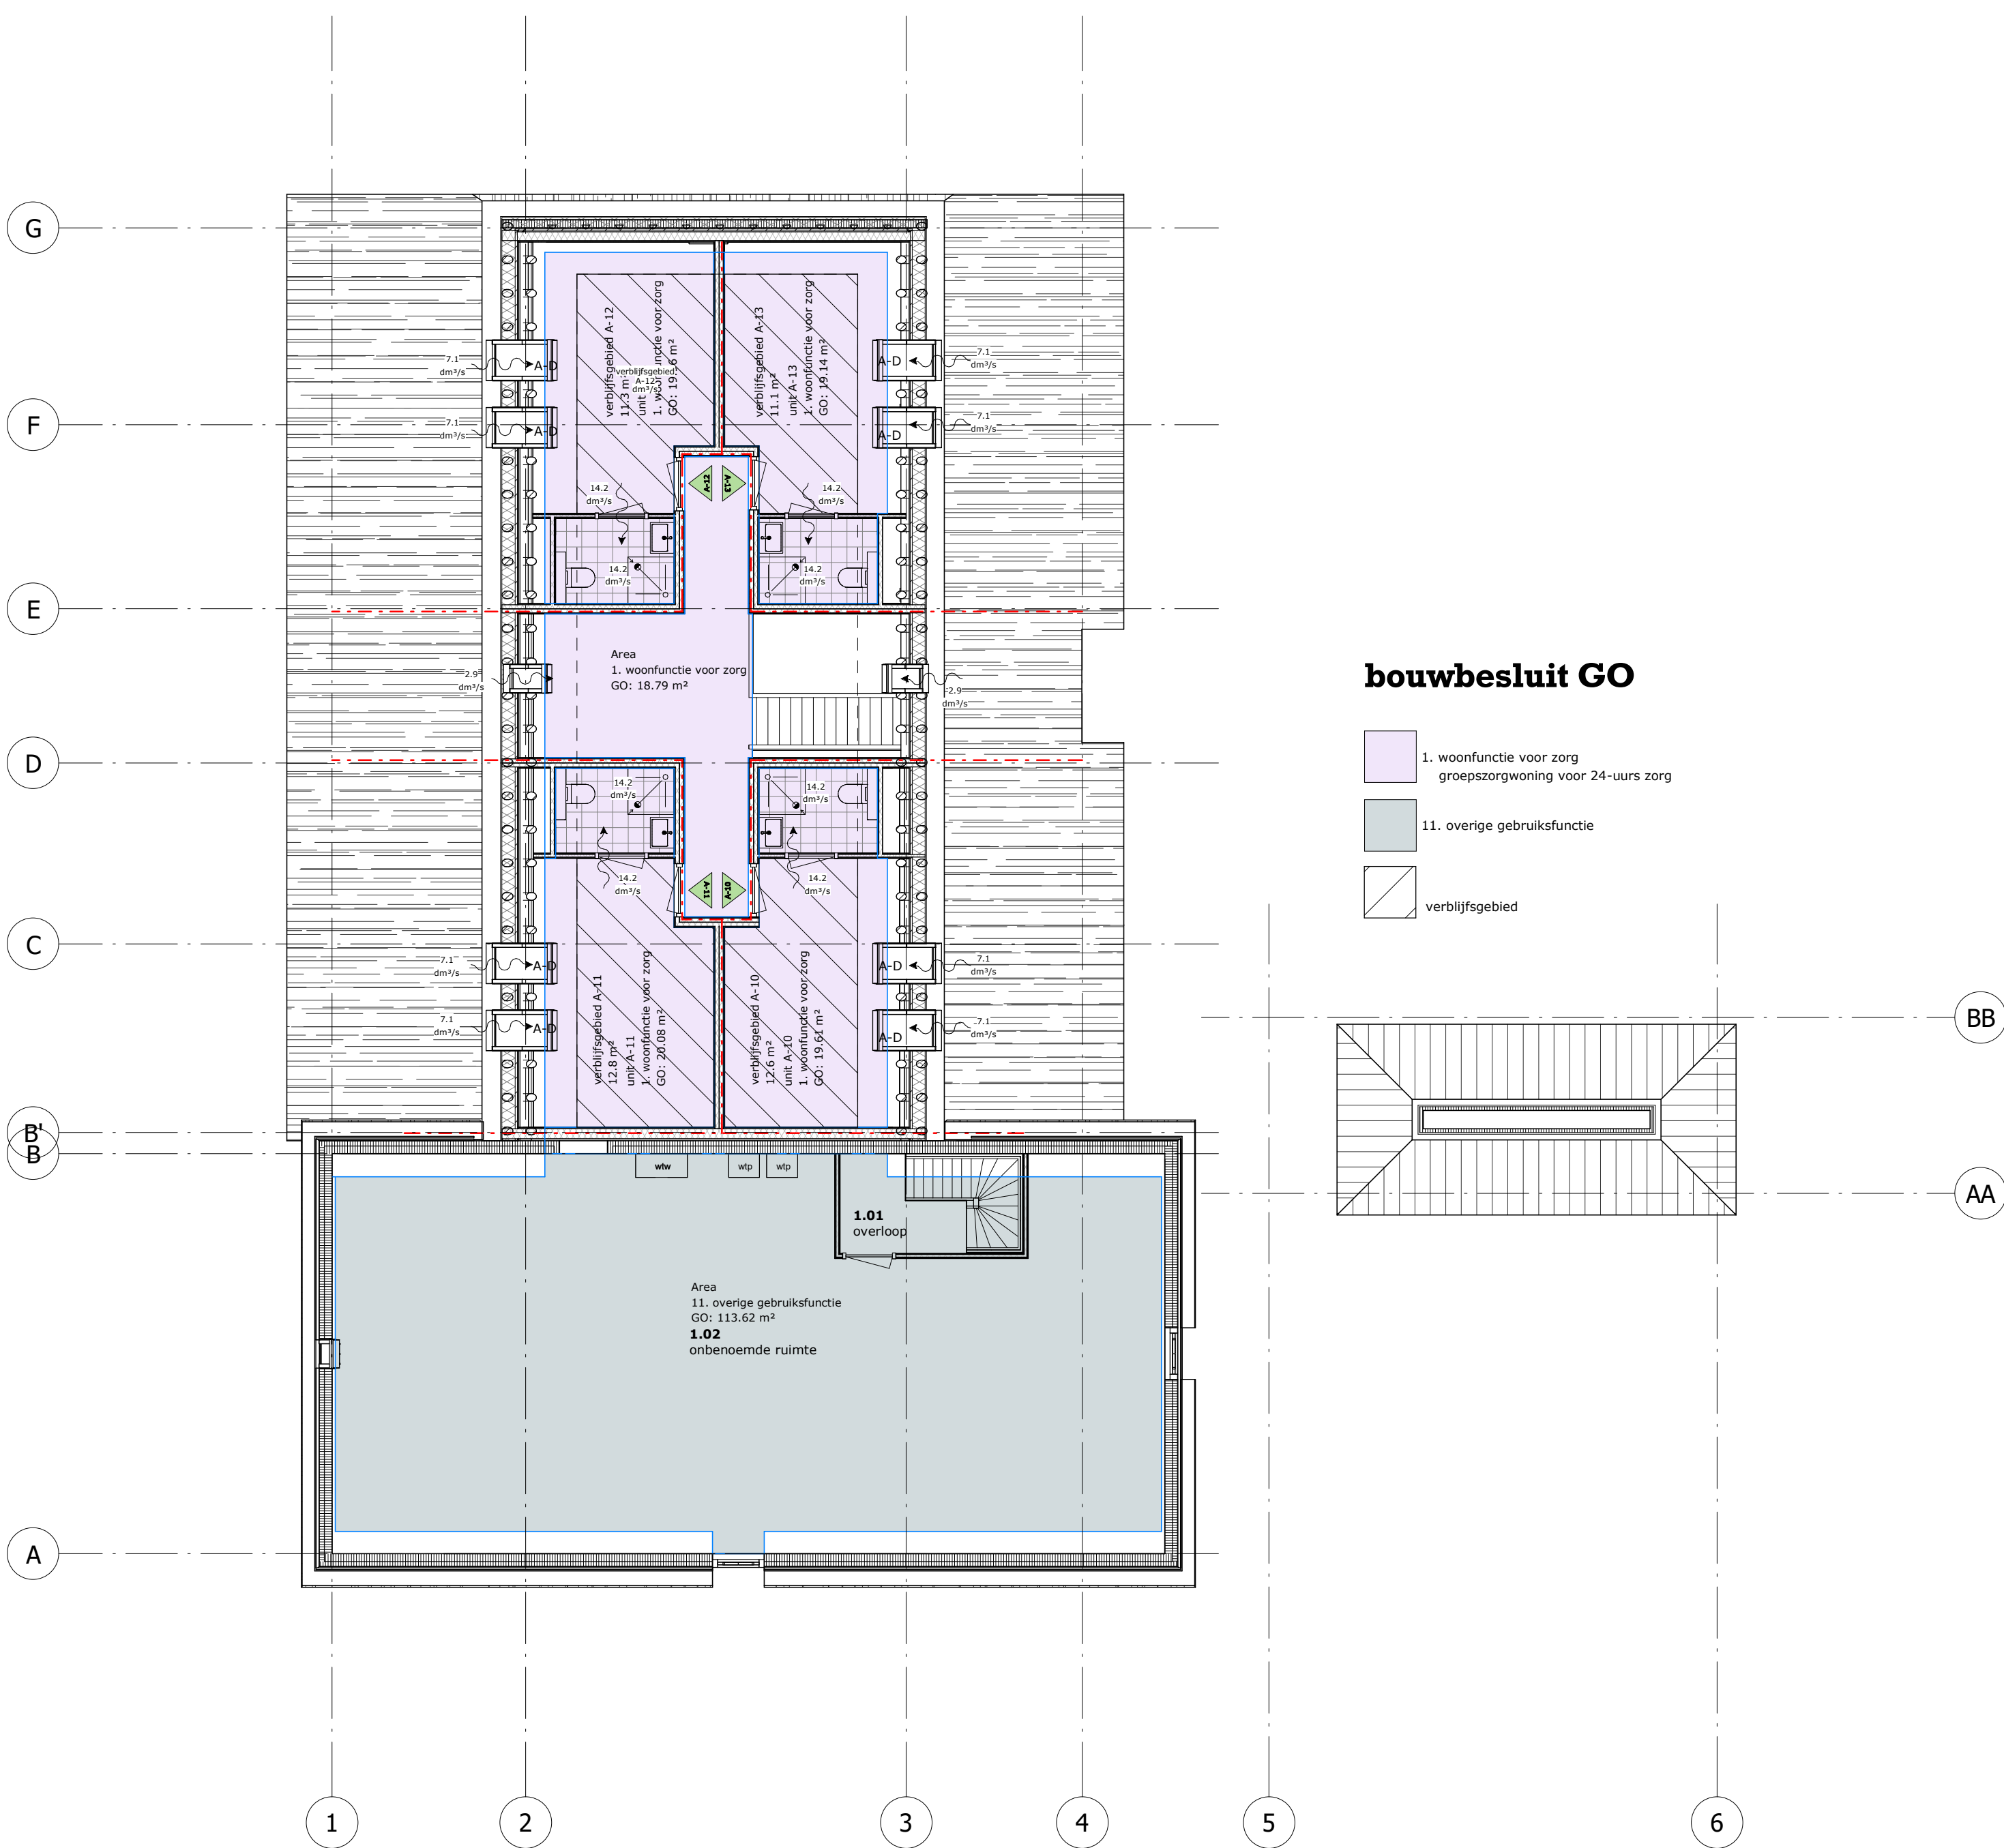

verdieping, bouwbesluit en stromingsschema

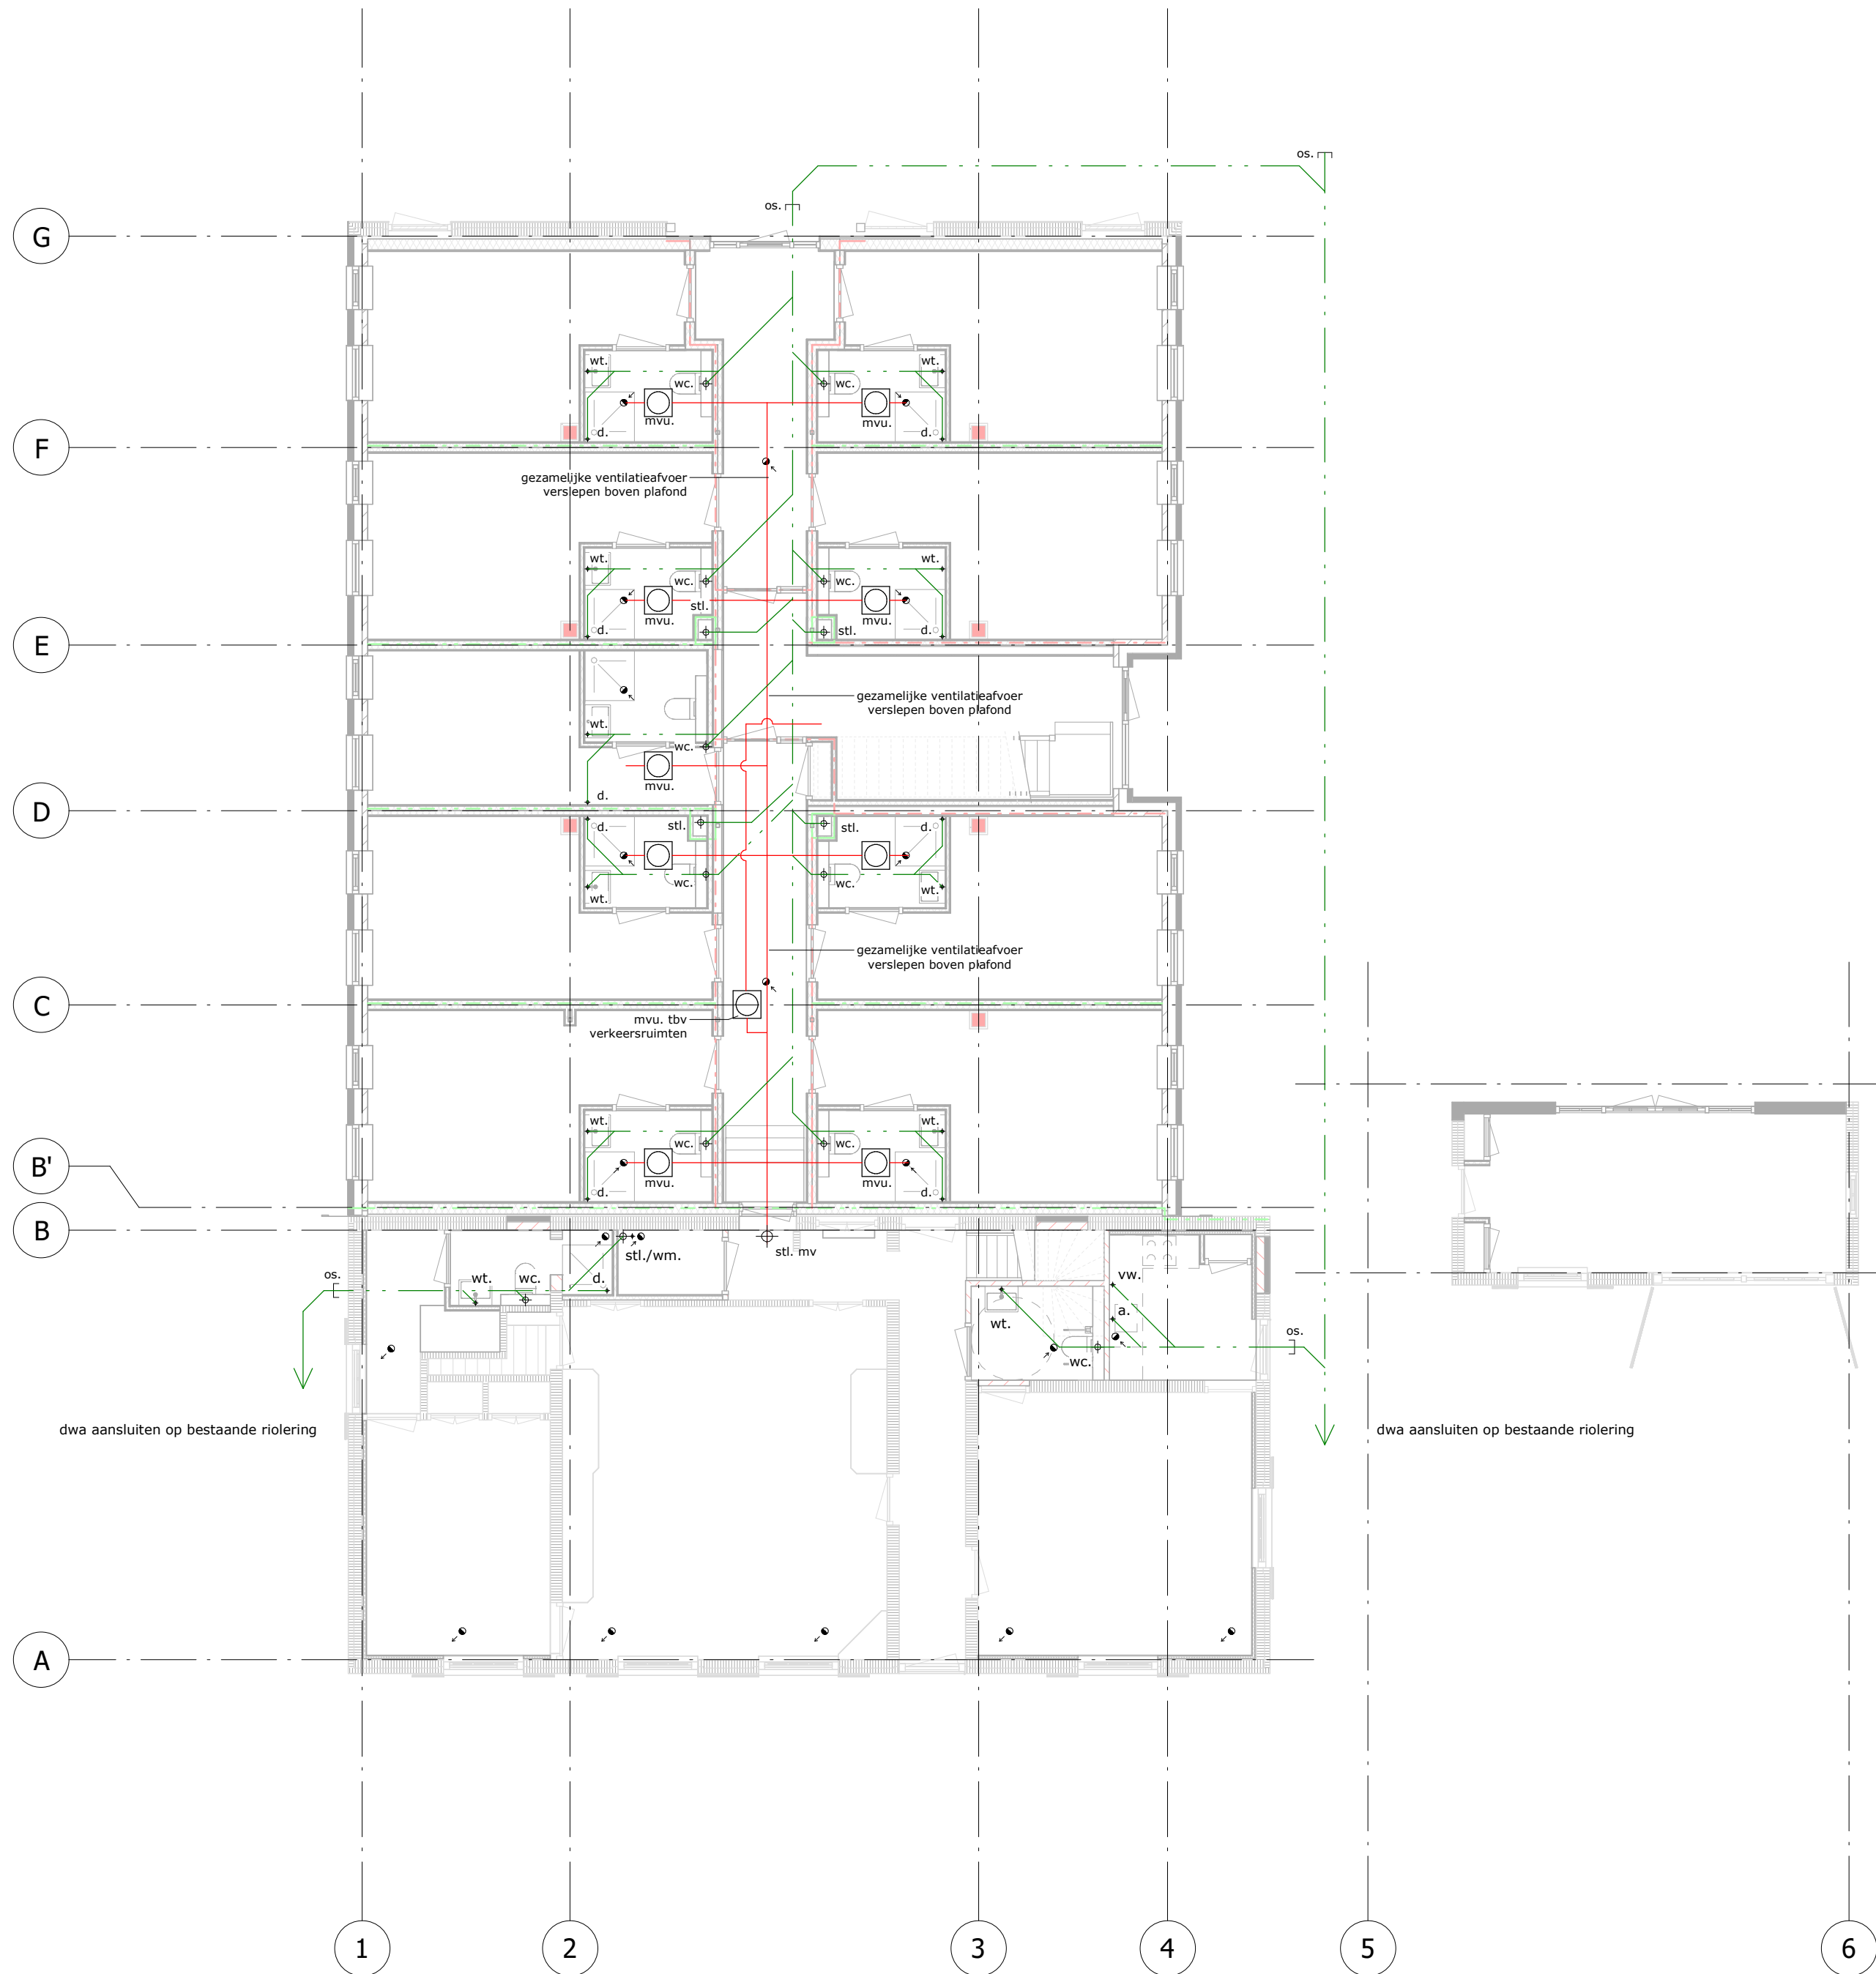

begane grond, riolering- en ventilatieplan

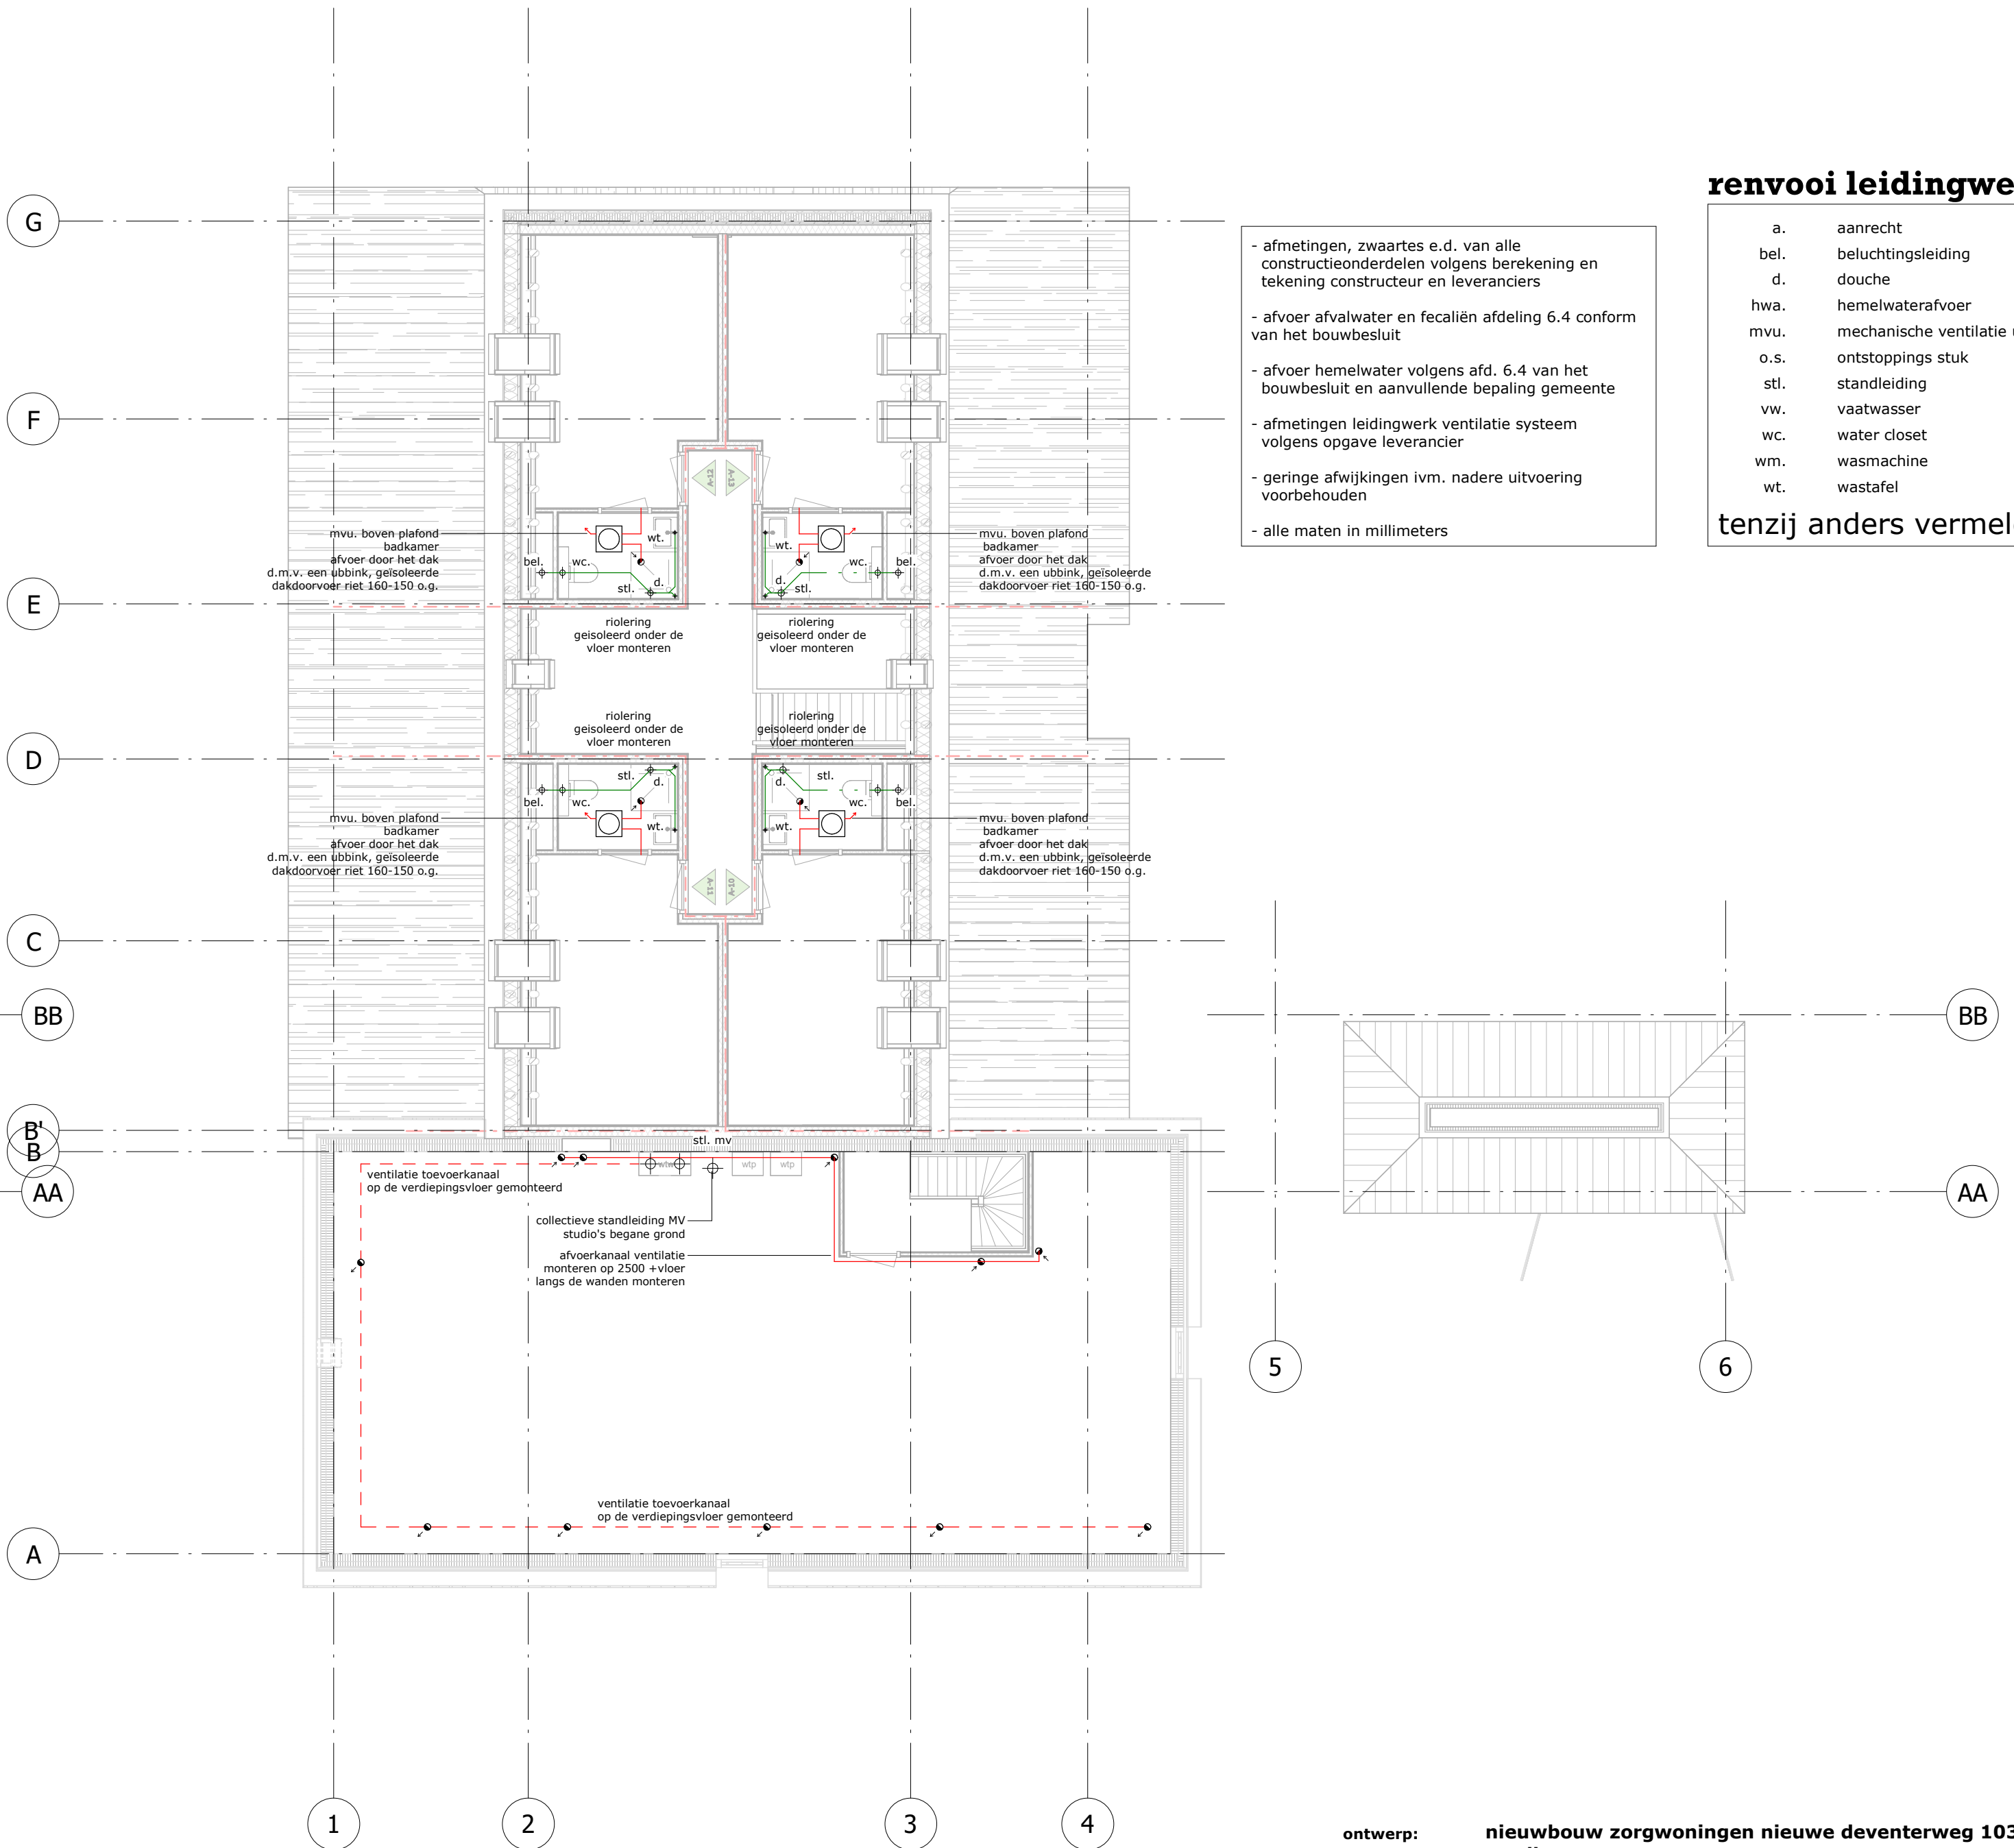

verdieping, riolering- en ventilatieplan

bouwbesluit GO

- 1. woonfunctie voor zorg
- 11. overige gebruiksfunctie
- verblifgebied

renvooi leidingwerk:

a.	aanrecht	Ø 50
bel.	beluchtigingsleiding	Ø 75
d.	douche	Ø 50
h.w.a.	hemelwaterafvoer	Ø 80
mvu.	mechanische ventilatie unit	
o.s.	ontstoppings stuk	
sti.	standleiding	Ø 110
vw.	vaatwasser	Ø 50
wc.	water closet	Ø 110
wm.	wasmachine	Ø 50
wt.	wastafel	Ø 50

tenzij anders vermeld op tekening

- afmetingen, zwaartes e.d. van alle constructieonderdelen volgens berekening en tekening constructeur en leveranciers
- afvoer afvalwater en fecaliën afdeling 6.4 conform van het bouwbesluit
- afvoer hemelwater volgens afd. 6.4 van het bouwbesluit en aanvullende bepaling gemeente
- afmetingen leidingwerk ventilatie systeem volgens opgave leverancier
- geringe afwijkingen ivm. nadere uitvoering voorbehouden
- alle maten in millimeters

ontwerp: **nieuwbouw zorgwoningen nieuwe deventerweg 103, zwolle**
opdrachtgever: Onis Beheer II B.V.
dokter van deenweg 13, 8025bp zwolle
architect: 5.1.2e
tekenaar: 5.1.2e
fase: **omgevingsvergunning**
onderdeel: bouwbesluit, riolerings- en ventilatieplan
gebouw A
schaal: afm.: 841x841
datum: 180725
wijziging: 031025

Legenda toegepaste uitzonderingsgrondslagen

In dit document zijn gegevens geanonimiseerd op grond van:

Wet	Artikel	Omschrijving	Pagina's
Wet open overheid	Art. 5.1 lid 2 sub e	De eerbiediging van de persoonlijke levenssfeer	1