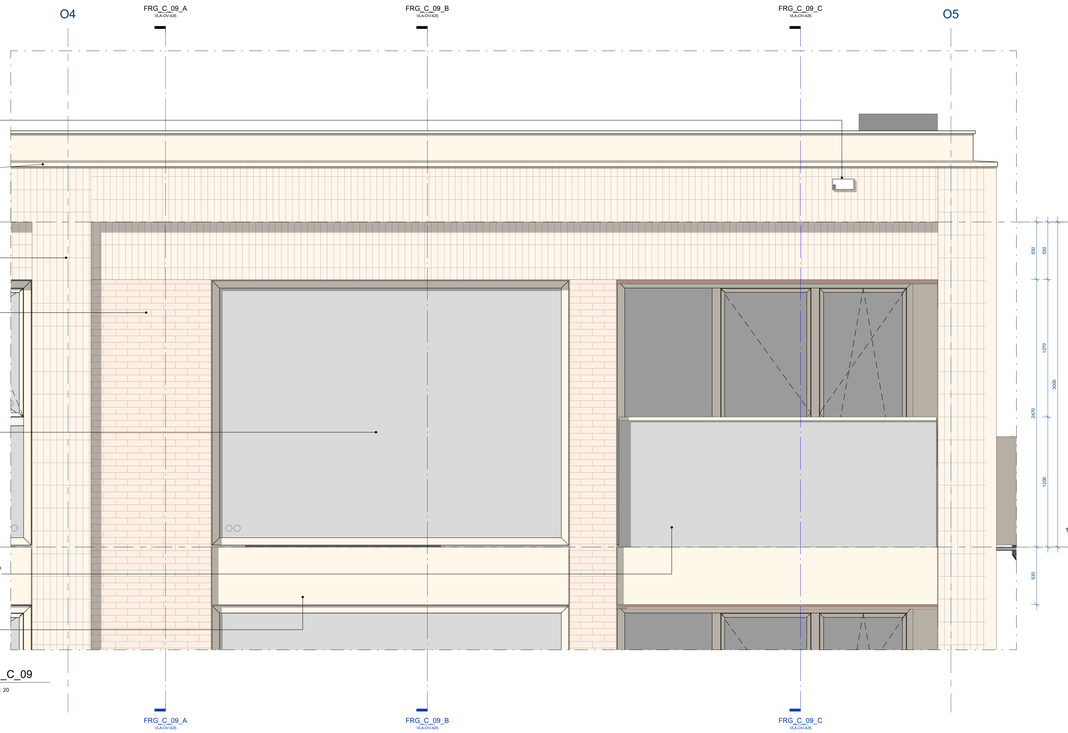

FRG_C_09

schaal 1 : 20

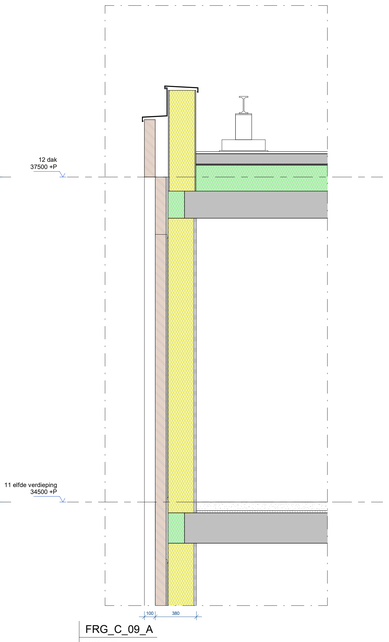

FRG_C_09_A

schaal 1 : 20

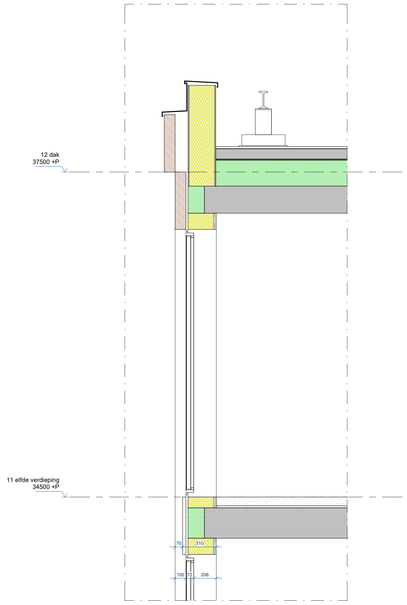

FRG_C_09_B

schaal 1 : 20

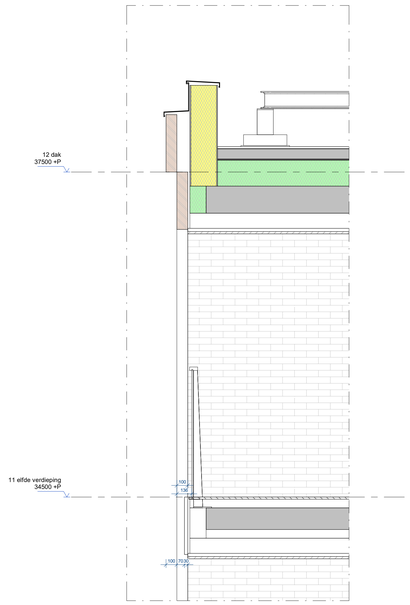

FRG_C_09_C

schaal 1 : 20

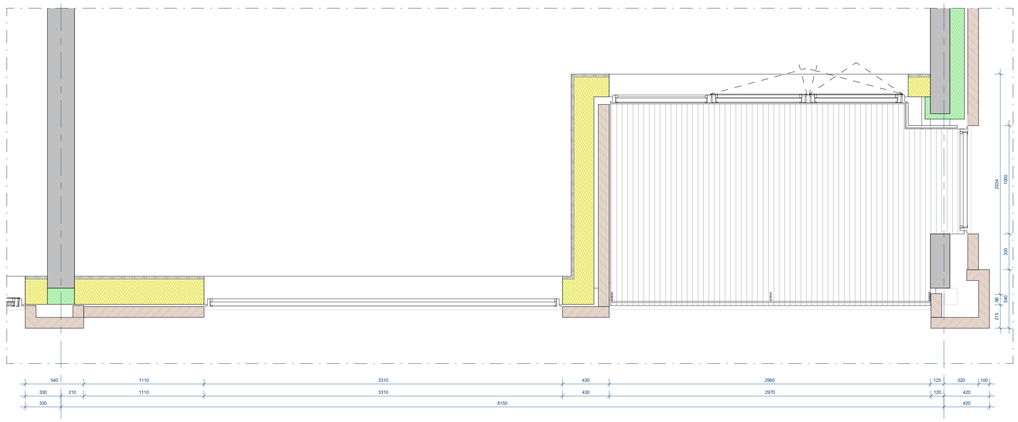

FRG_C_09

schaal 1 : 20

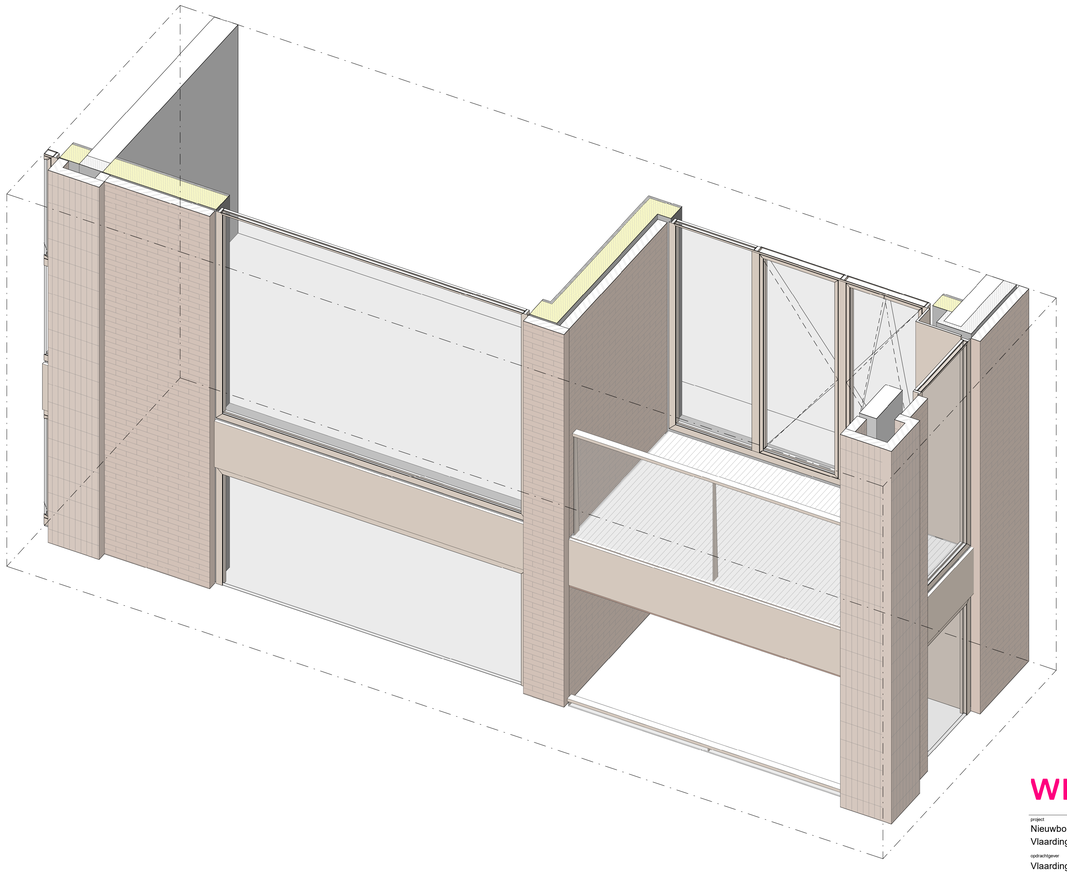

wrk
WRK Architecten
Schiedelstraat 18
1014AW Amsterdam
+31 (0)20 68 12 478
www.wrkarchitecten.nl

project
Nieuwbouw
Vlaardingenlaan 11 Amsterdam

opdrachtgever
Vlaardingenlaan Ontwikkeling B.V.

onderwerp
Fragment
Blok C

datum	status	fase
26-07-2024	definitief	omgevingsvergunning
code	formaat	schaal
VLA	A0 (1189x841mm)	1 : 20

tekening
VLA-OV-425