



00 begane grond  
1\_2\_D1\_05\_00


02\_gevels\_fragment  
1\_2\_D1\_05\_1

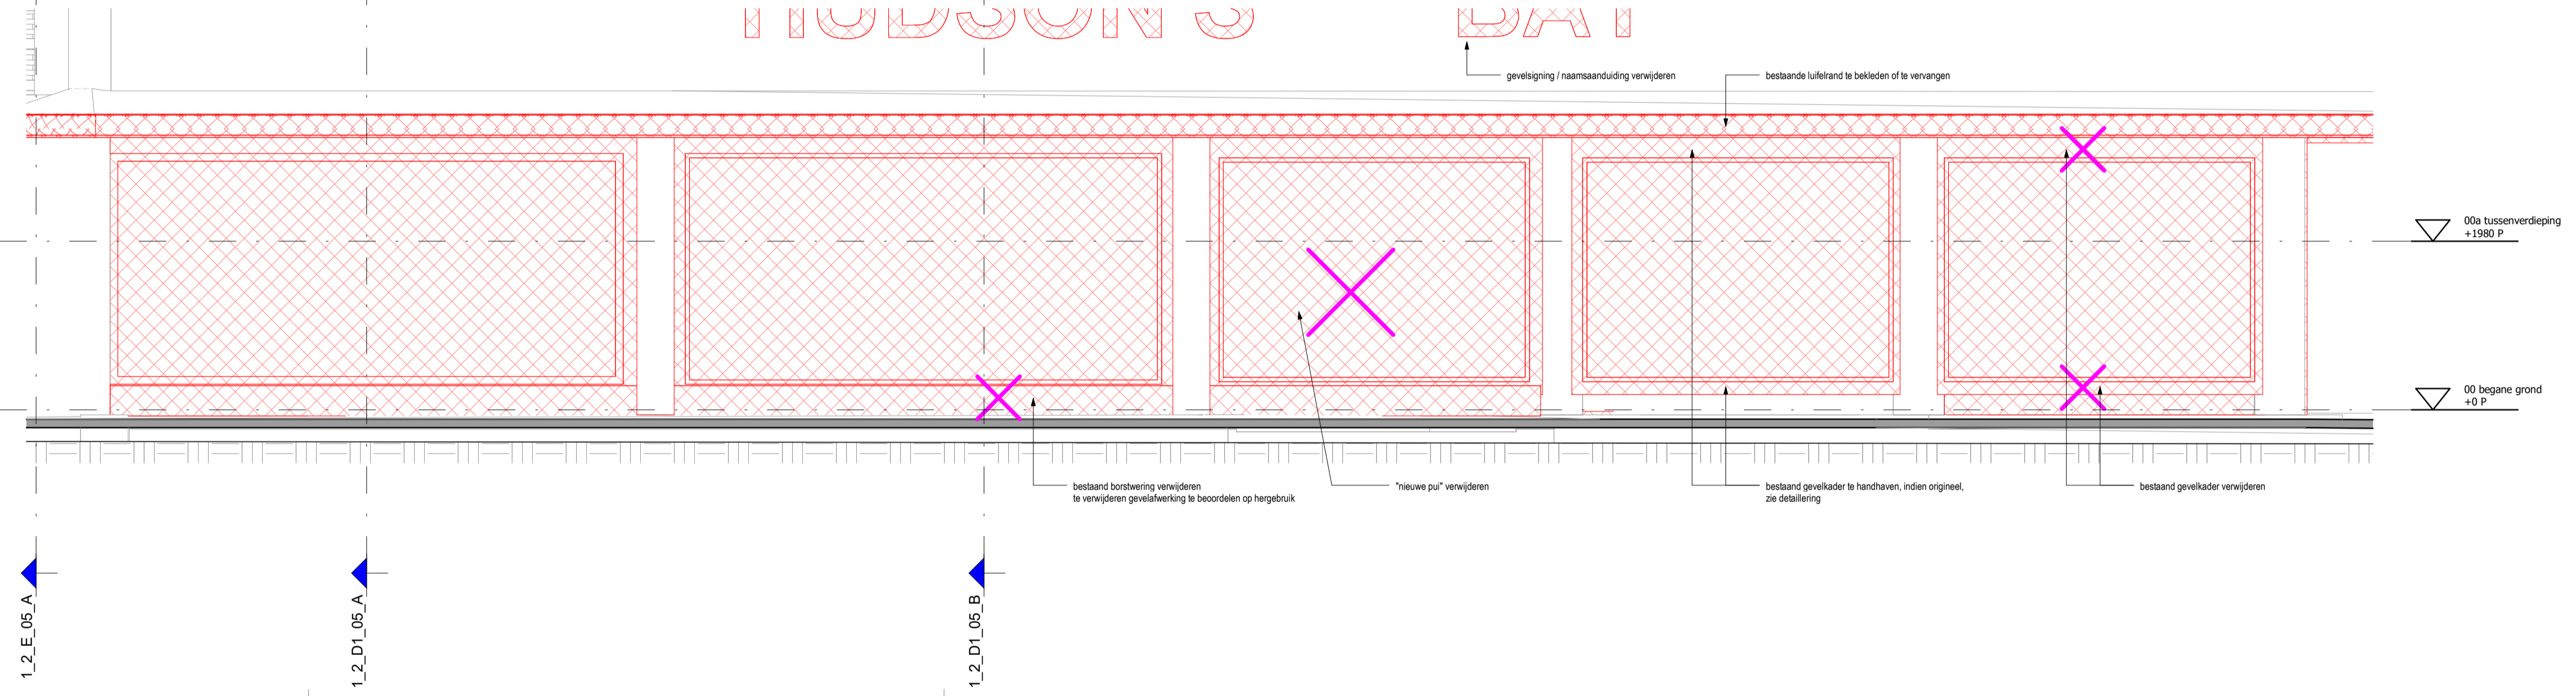


3D-view  
1\_2\_D1\_2D\_1

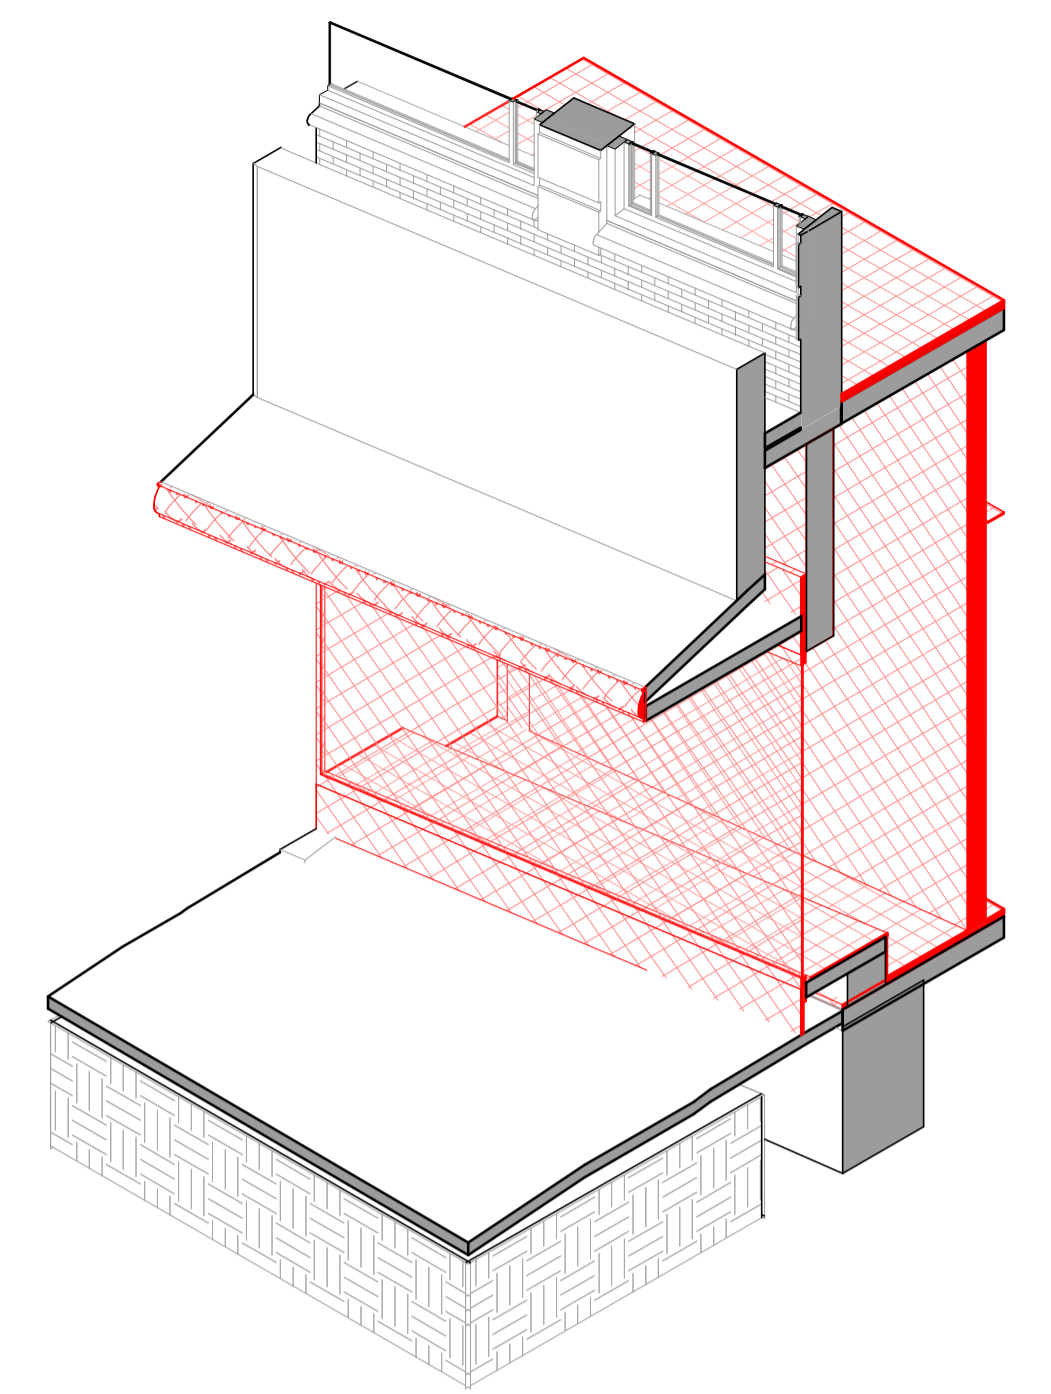

3D-view  
1\_2\_D1\_2D\_2

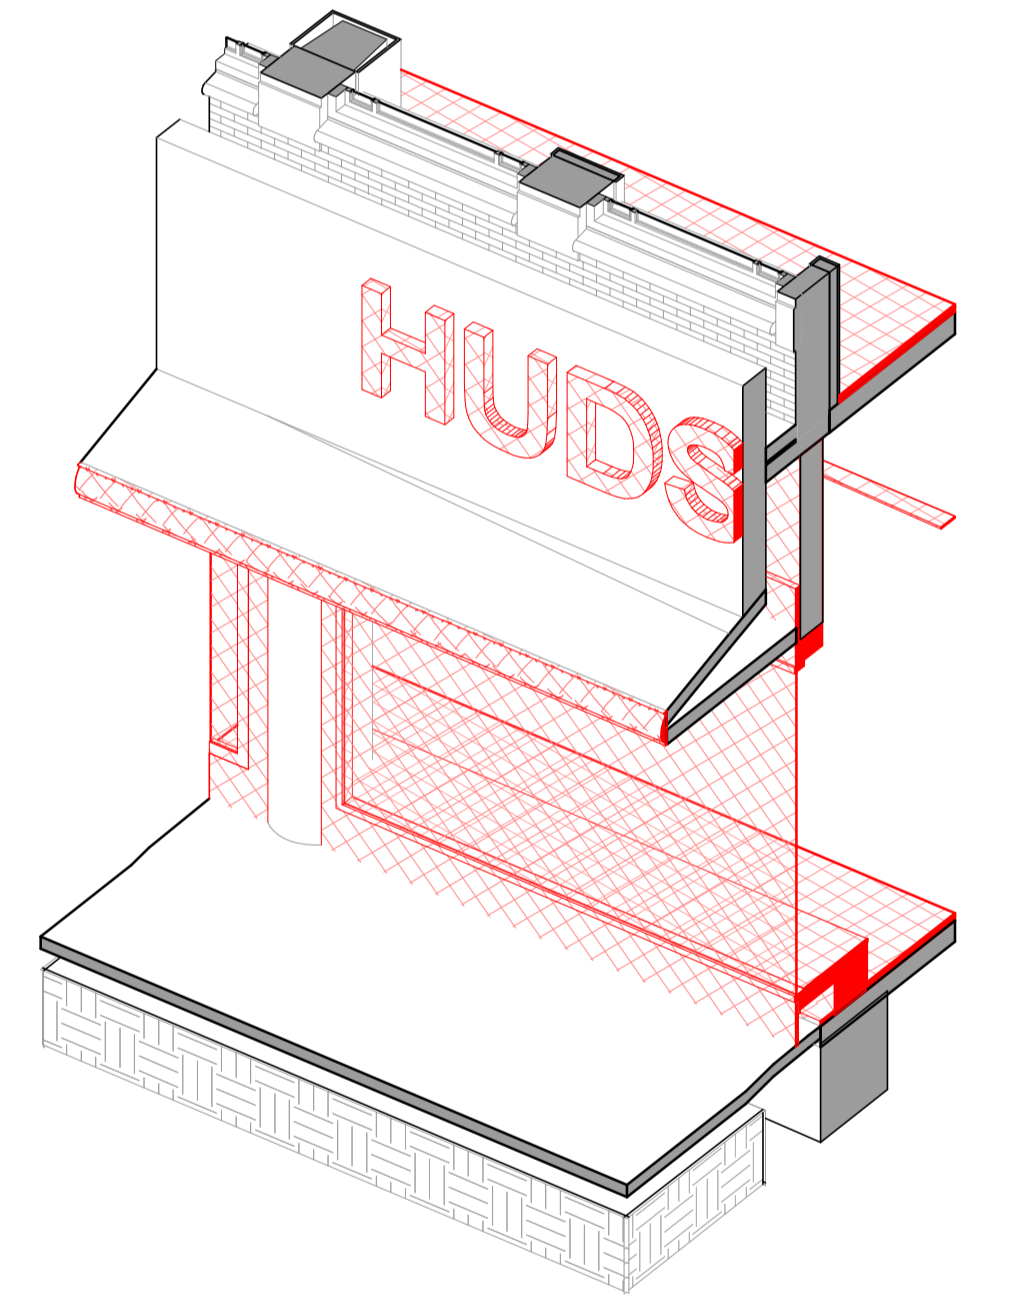

03\_doorsneden\_fragment  
1\_2\_D1\_05\_A

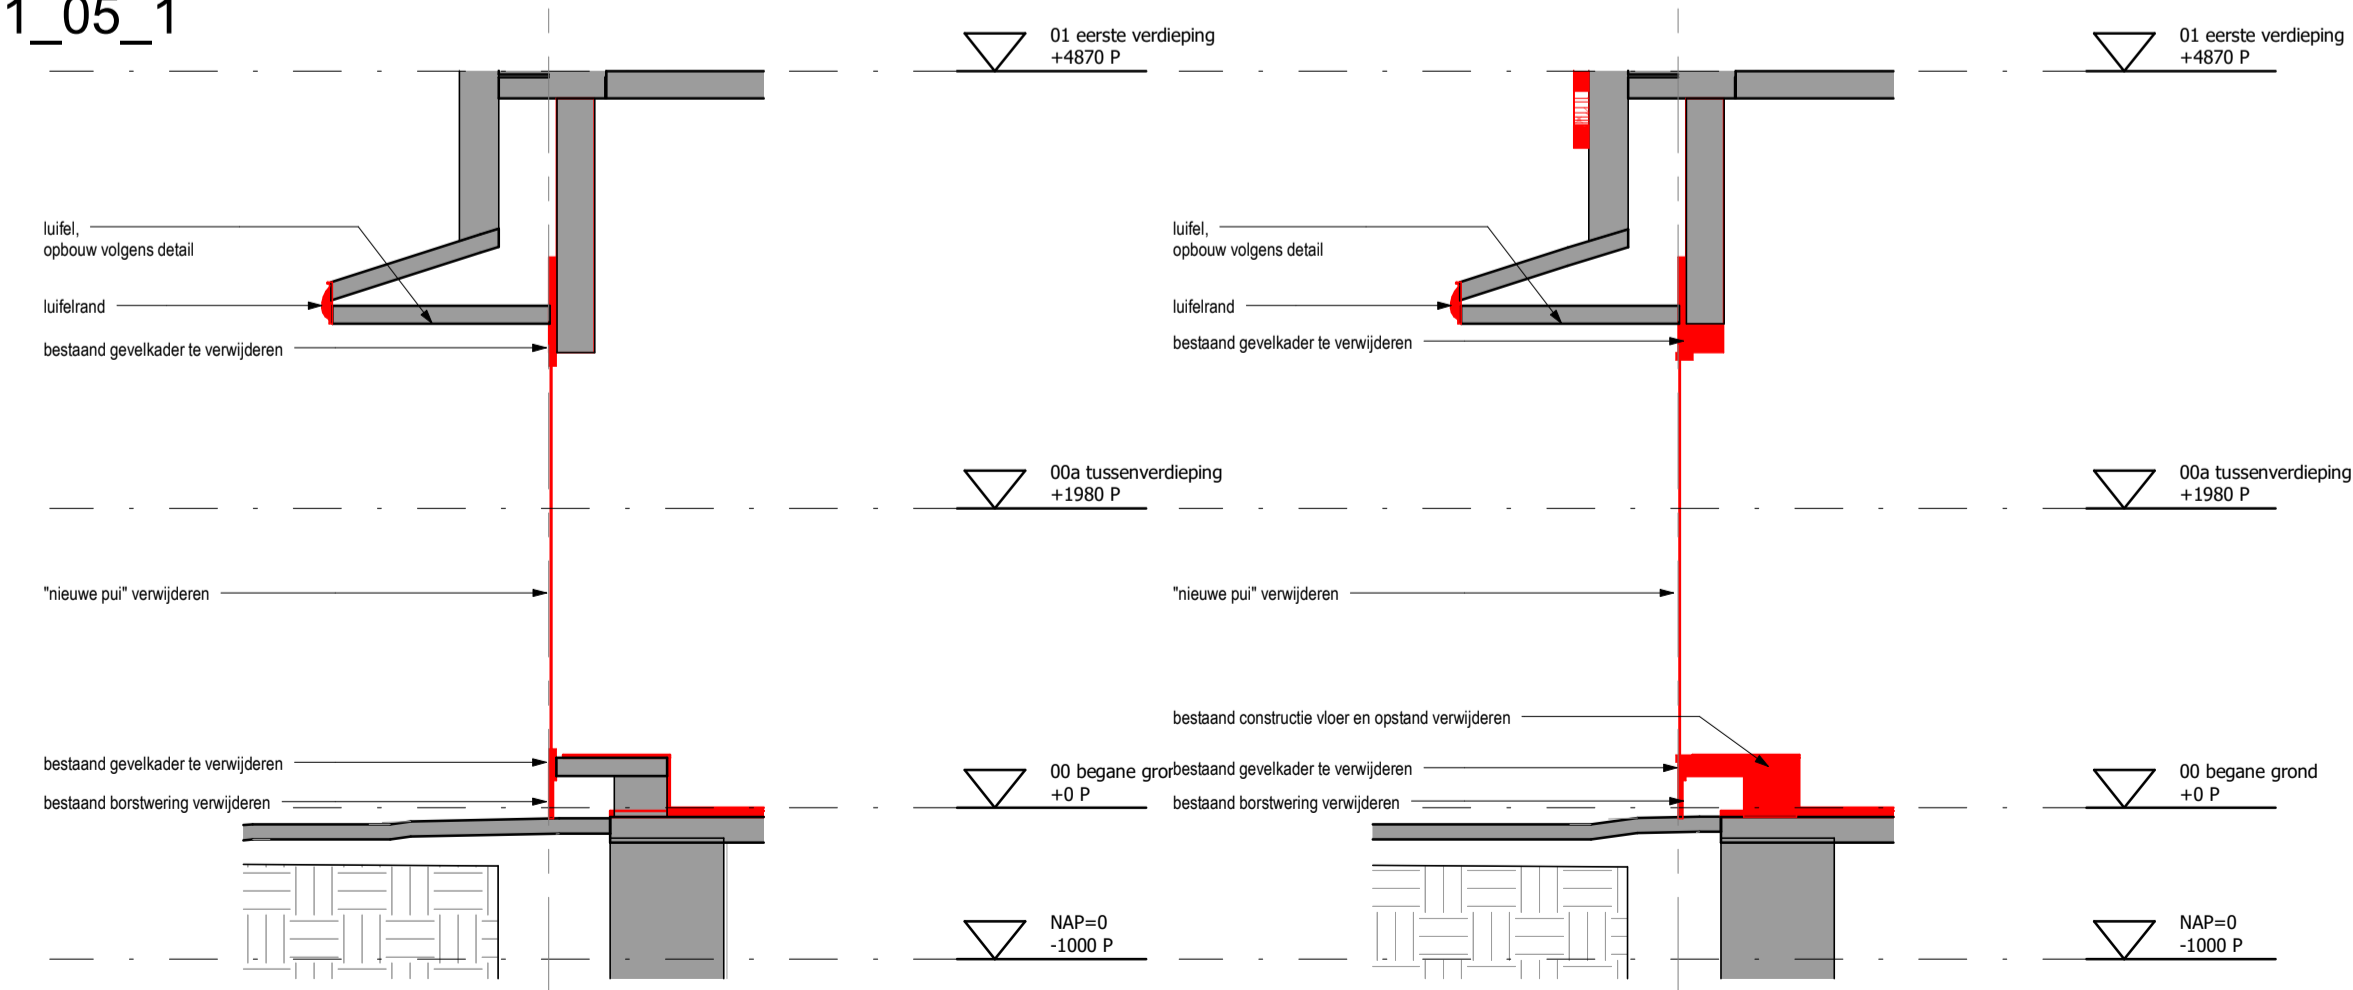

03\_doorsneden\_fragment  
1\_2\_D1\_05\_B

Overzichten slooptekening en toelichting zie tekeningen B-S1

- Bestaand
- Sloop constructieve vloer
- Sloop afwerk- en dekvloer
- Sloop aanzicht algemeen

# MV SA.

opdrachgever: A3 Twee B.V.  
 onderwerp: 05 fragmenten  
 onderdeel: werkplu 1  
 fase: BA

MVSA b.v.  
 P.O. Box 2737  
 1000 CS Amsterdam  
 The Netherlands  
 tel. +31 205319800  
 office@mvsa.nl  
 www.mvsa-architects.com

datum: 22-06-2023  
 schaal: 1:50  
 status: definitief

project: Le Magasin  
 Grote Houtstraat 70  
 project: 22357  
 formaat: A1+  
 tekeningnummer: B-S1-D-05-01