



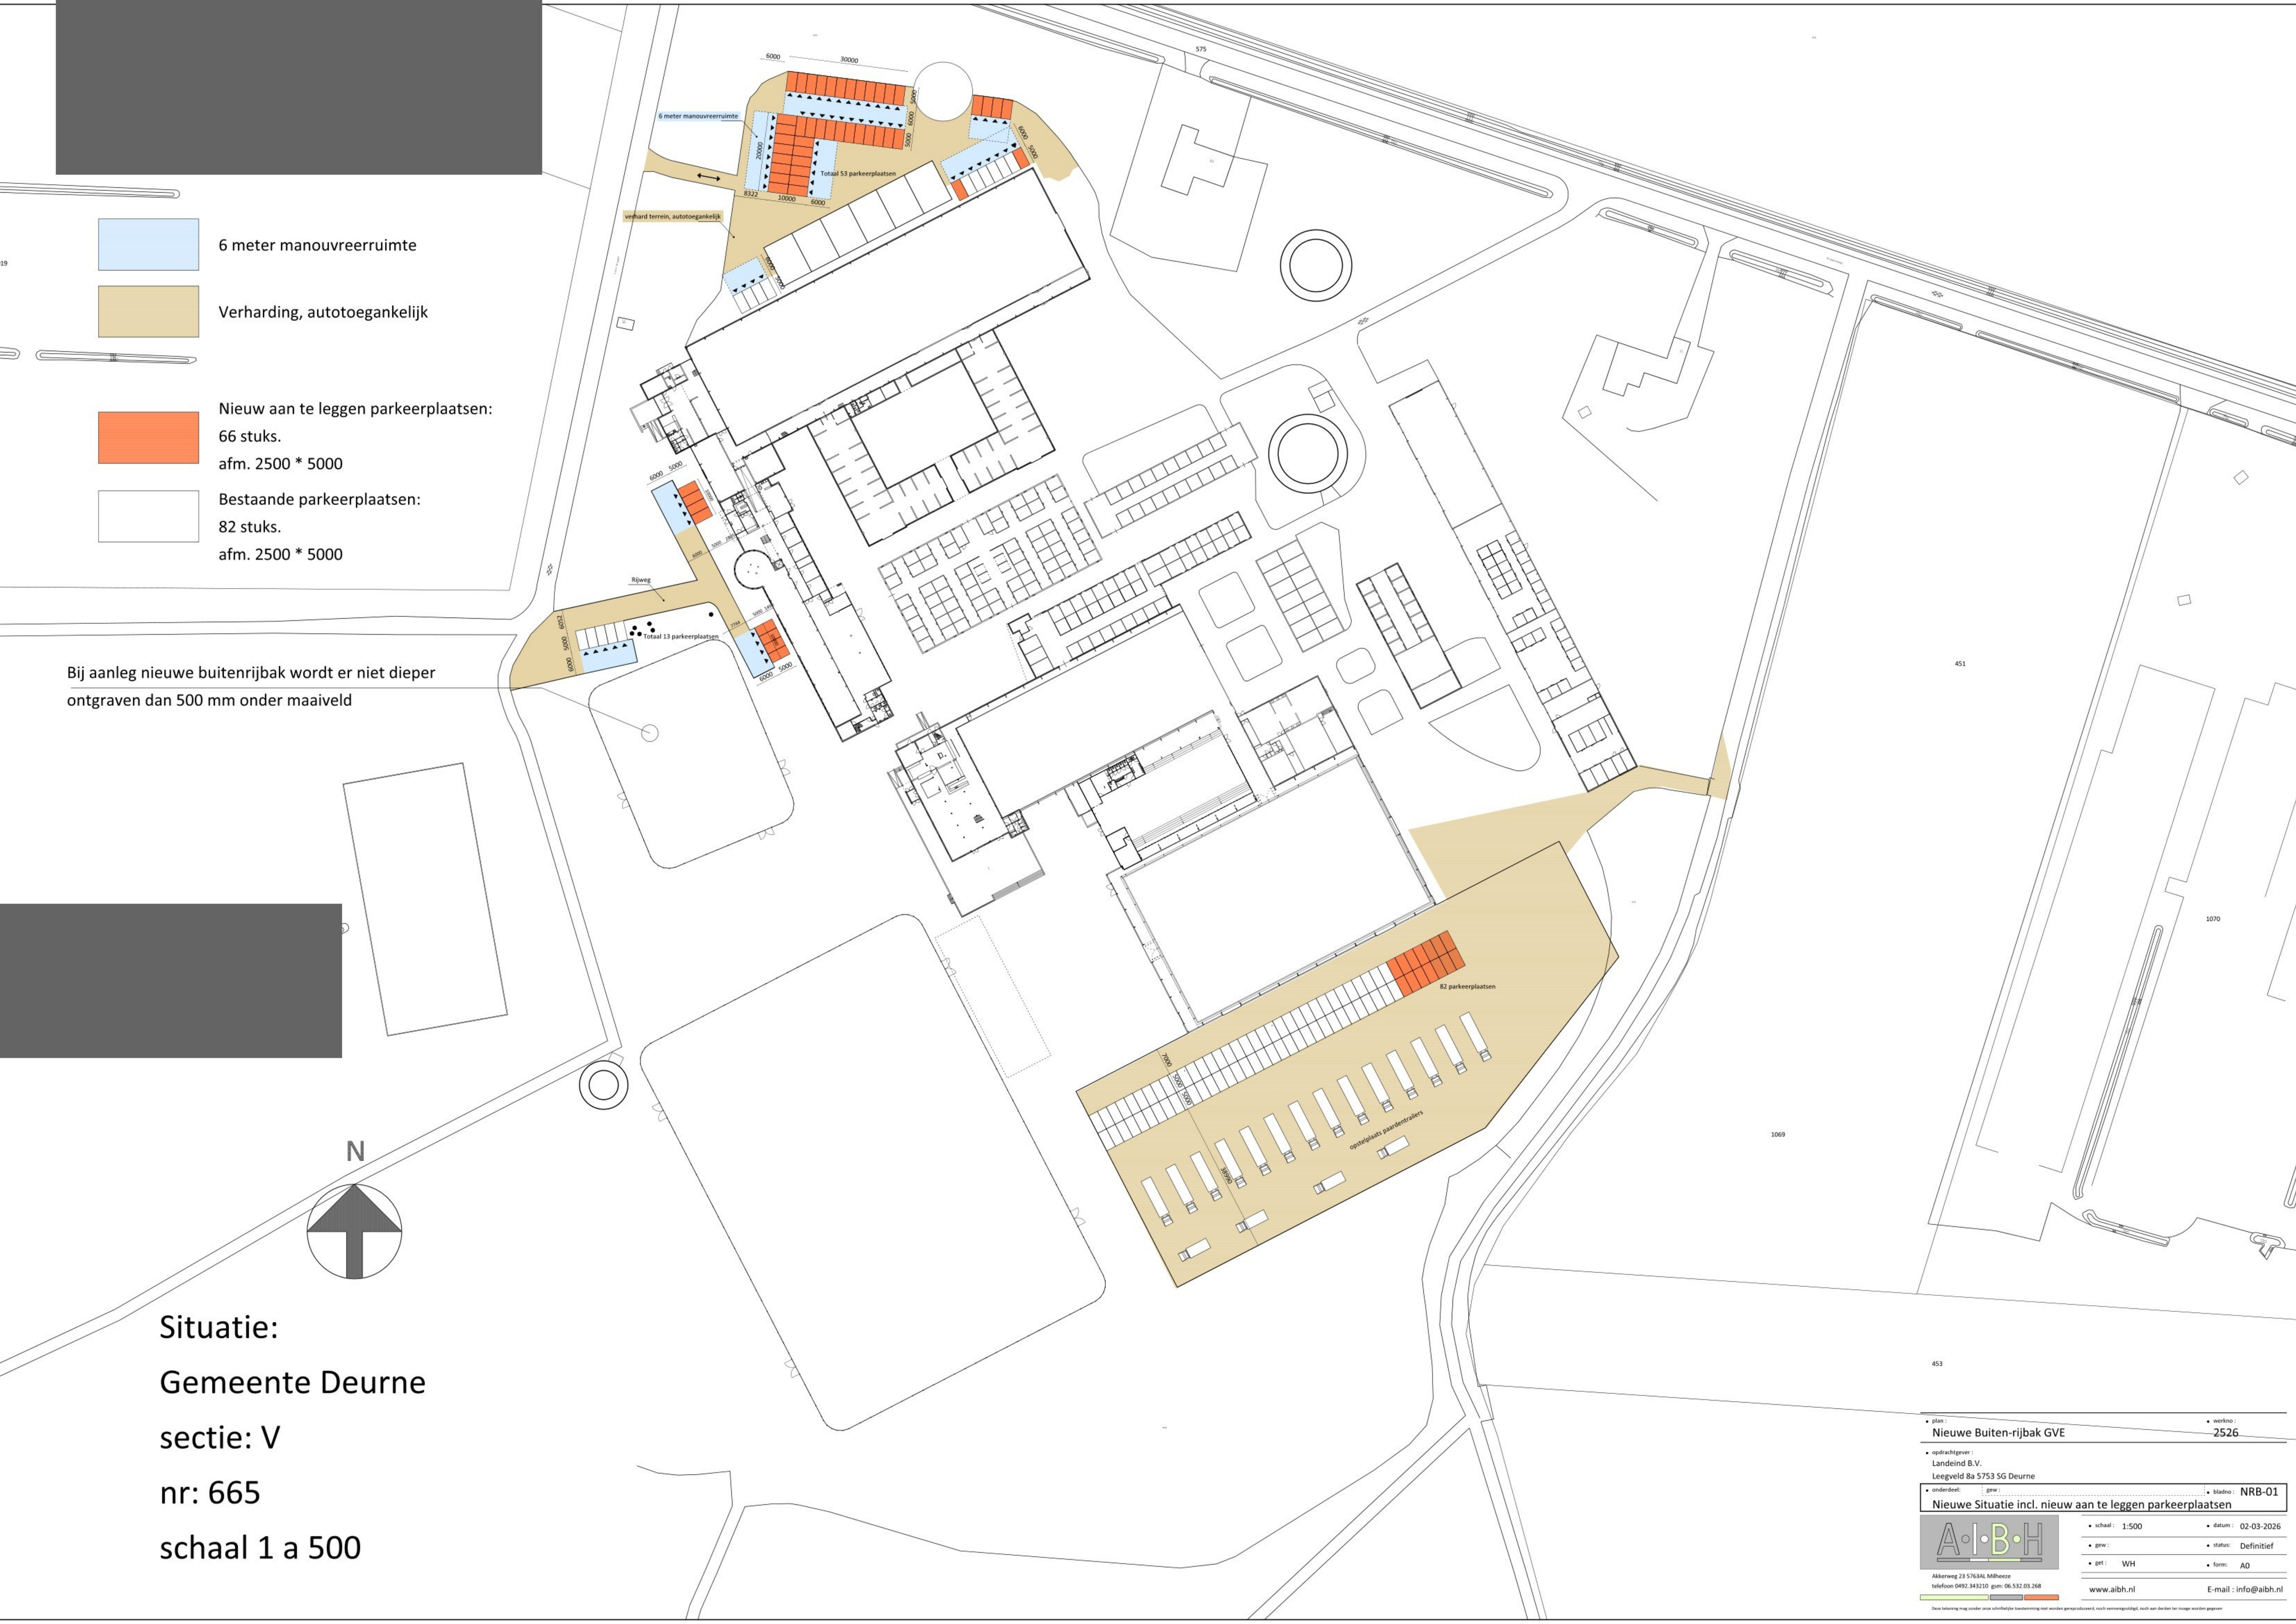

Bij aanleg nieuwe buitenrijbak wordt er niet dieper ontgraven dan 500 mm onder maaiveld

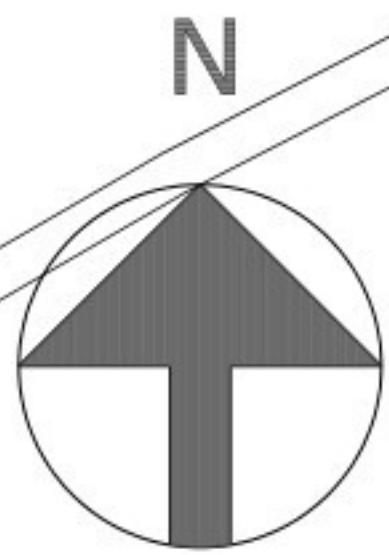

Situatie:
Gemeente Deurne
sectie: V
nr: 665
schaal 1 a 500

plan :
Nieuwe Buiten-rijbak GVE

werknr :
2526

opdrachtgever :
Landind B.V.
Leegveld 8a 5753 SG Deurne

bladnr :
NRB-01

onderdeel :
Nieuwe Situatie incl. nieuw aan te leggen parkeerplaatsen

schaal :
1:500

datum :
02-03-2026

get :
WH

status :
Definitief

form :
A0

A.I.B.H.
Akkerweg 23 5763AL Milheeze
telefoon 0492 343210 gsm: 06 532 03 268

www.aibh.nl
E-mail : info@aibh.nl

Deze tekening mag onder voorbehoud van toelichting niet worden gereproduceerd, noch aan derden ter inzage worden gegeven