

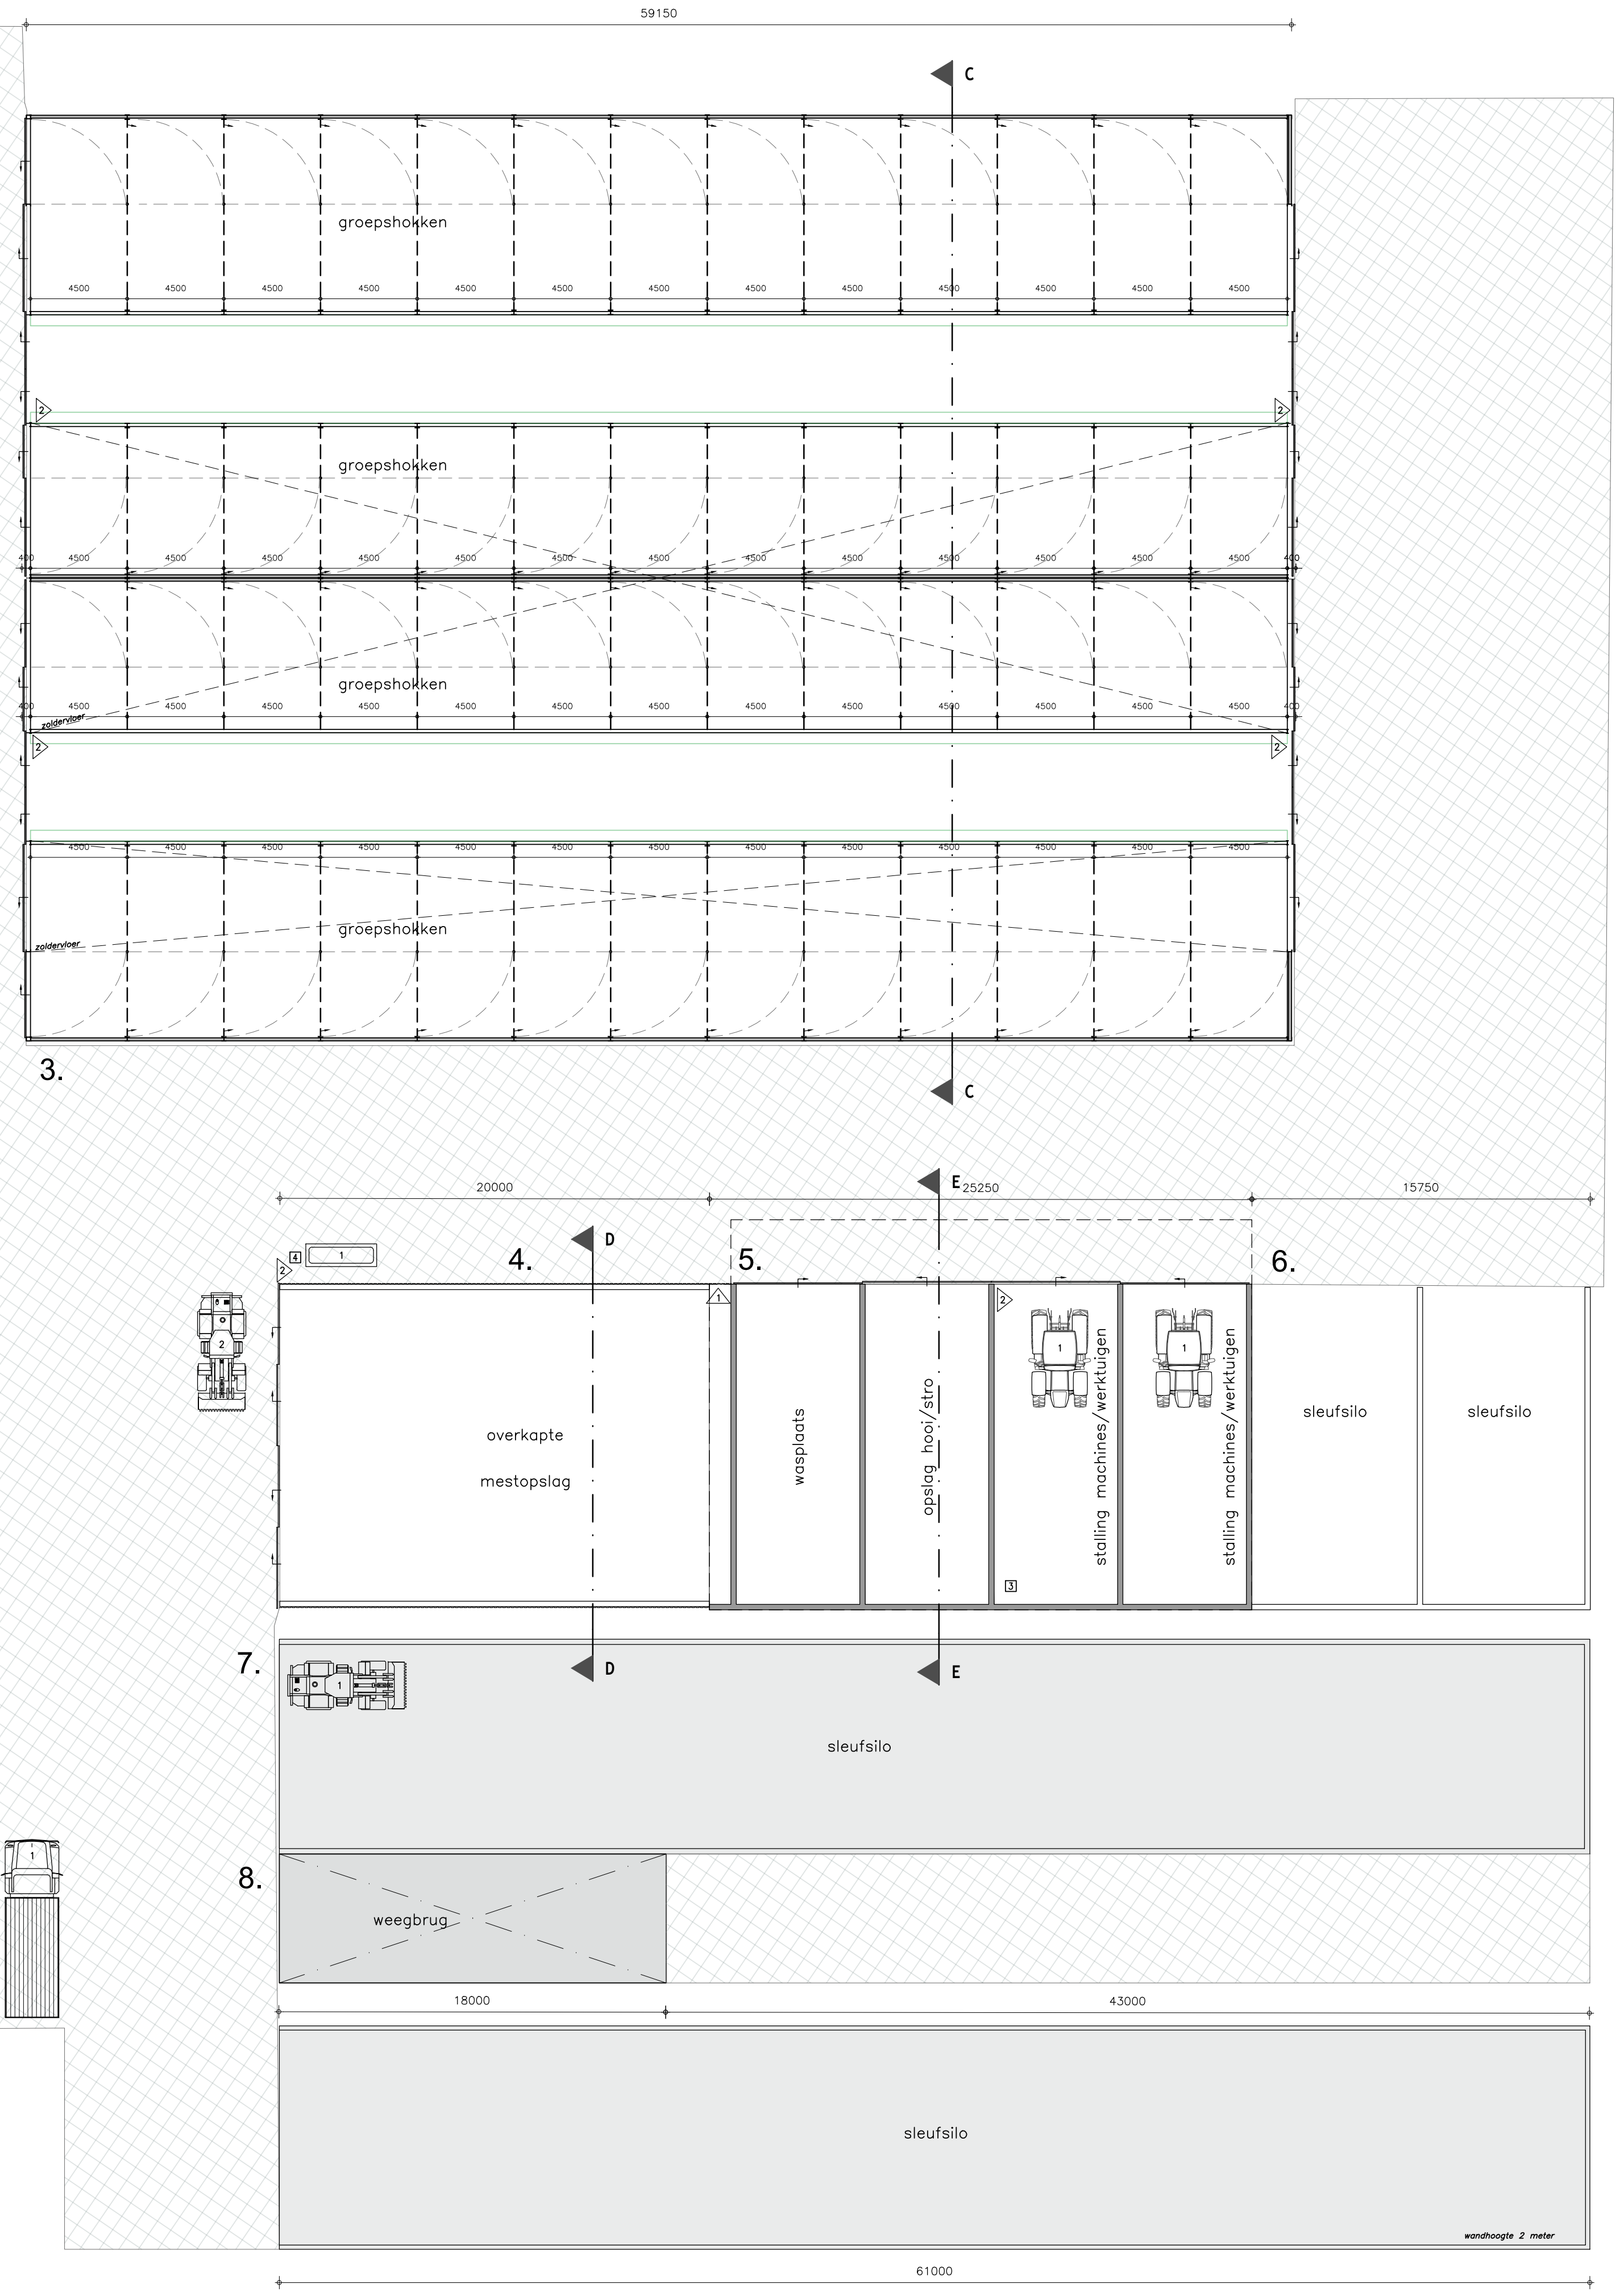
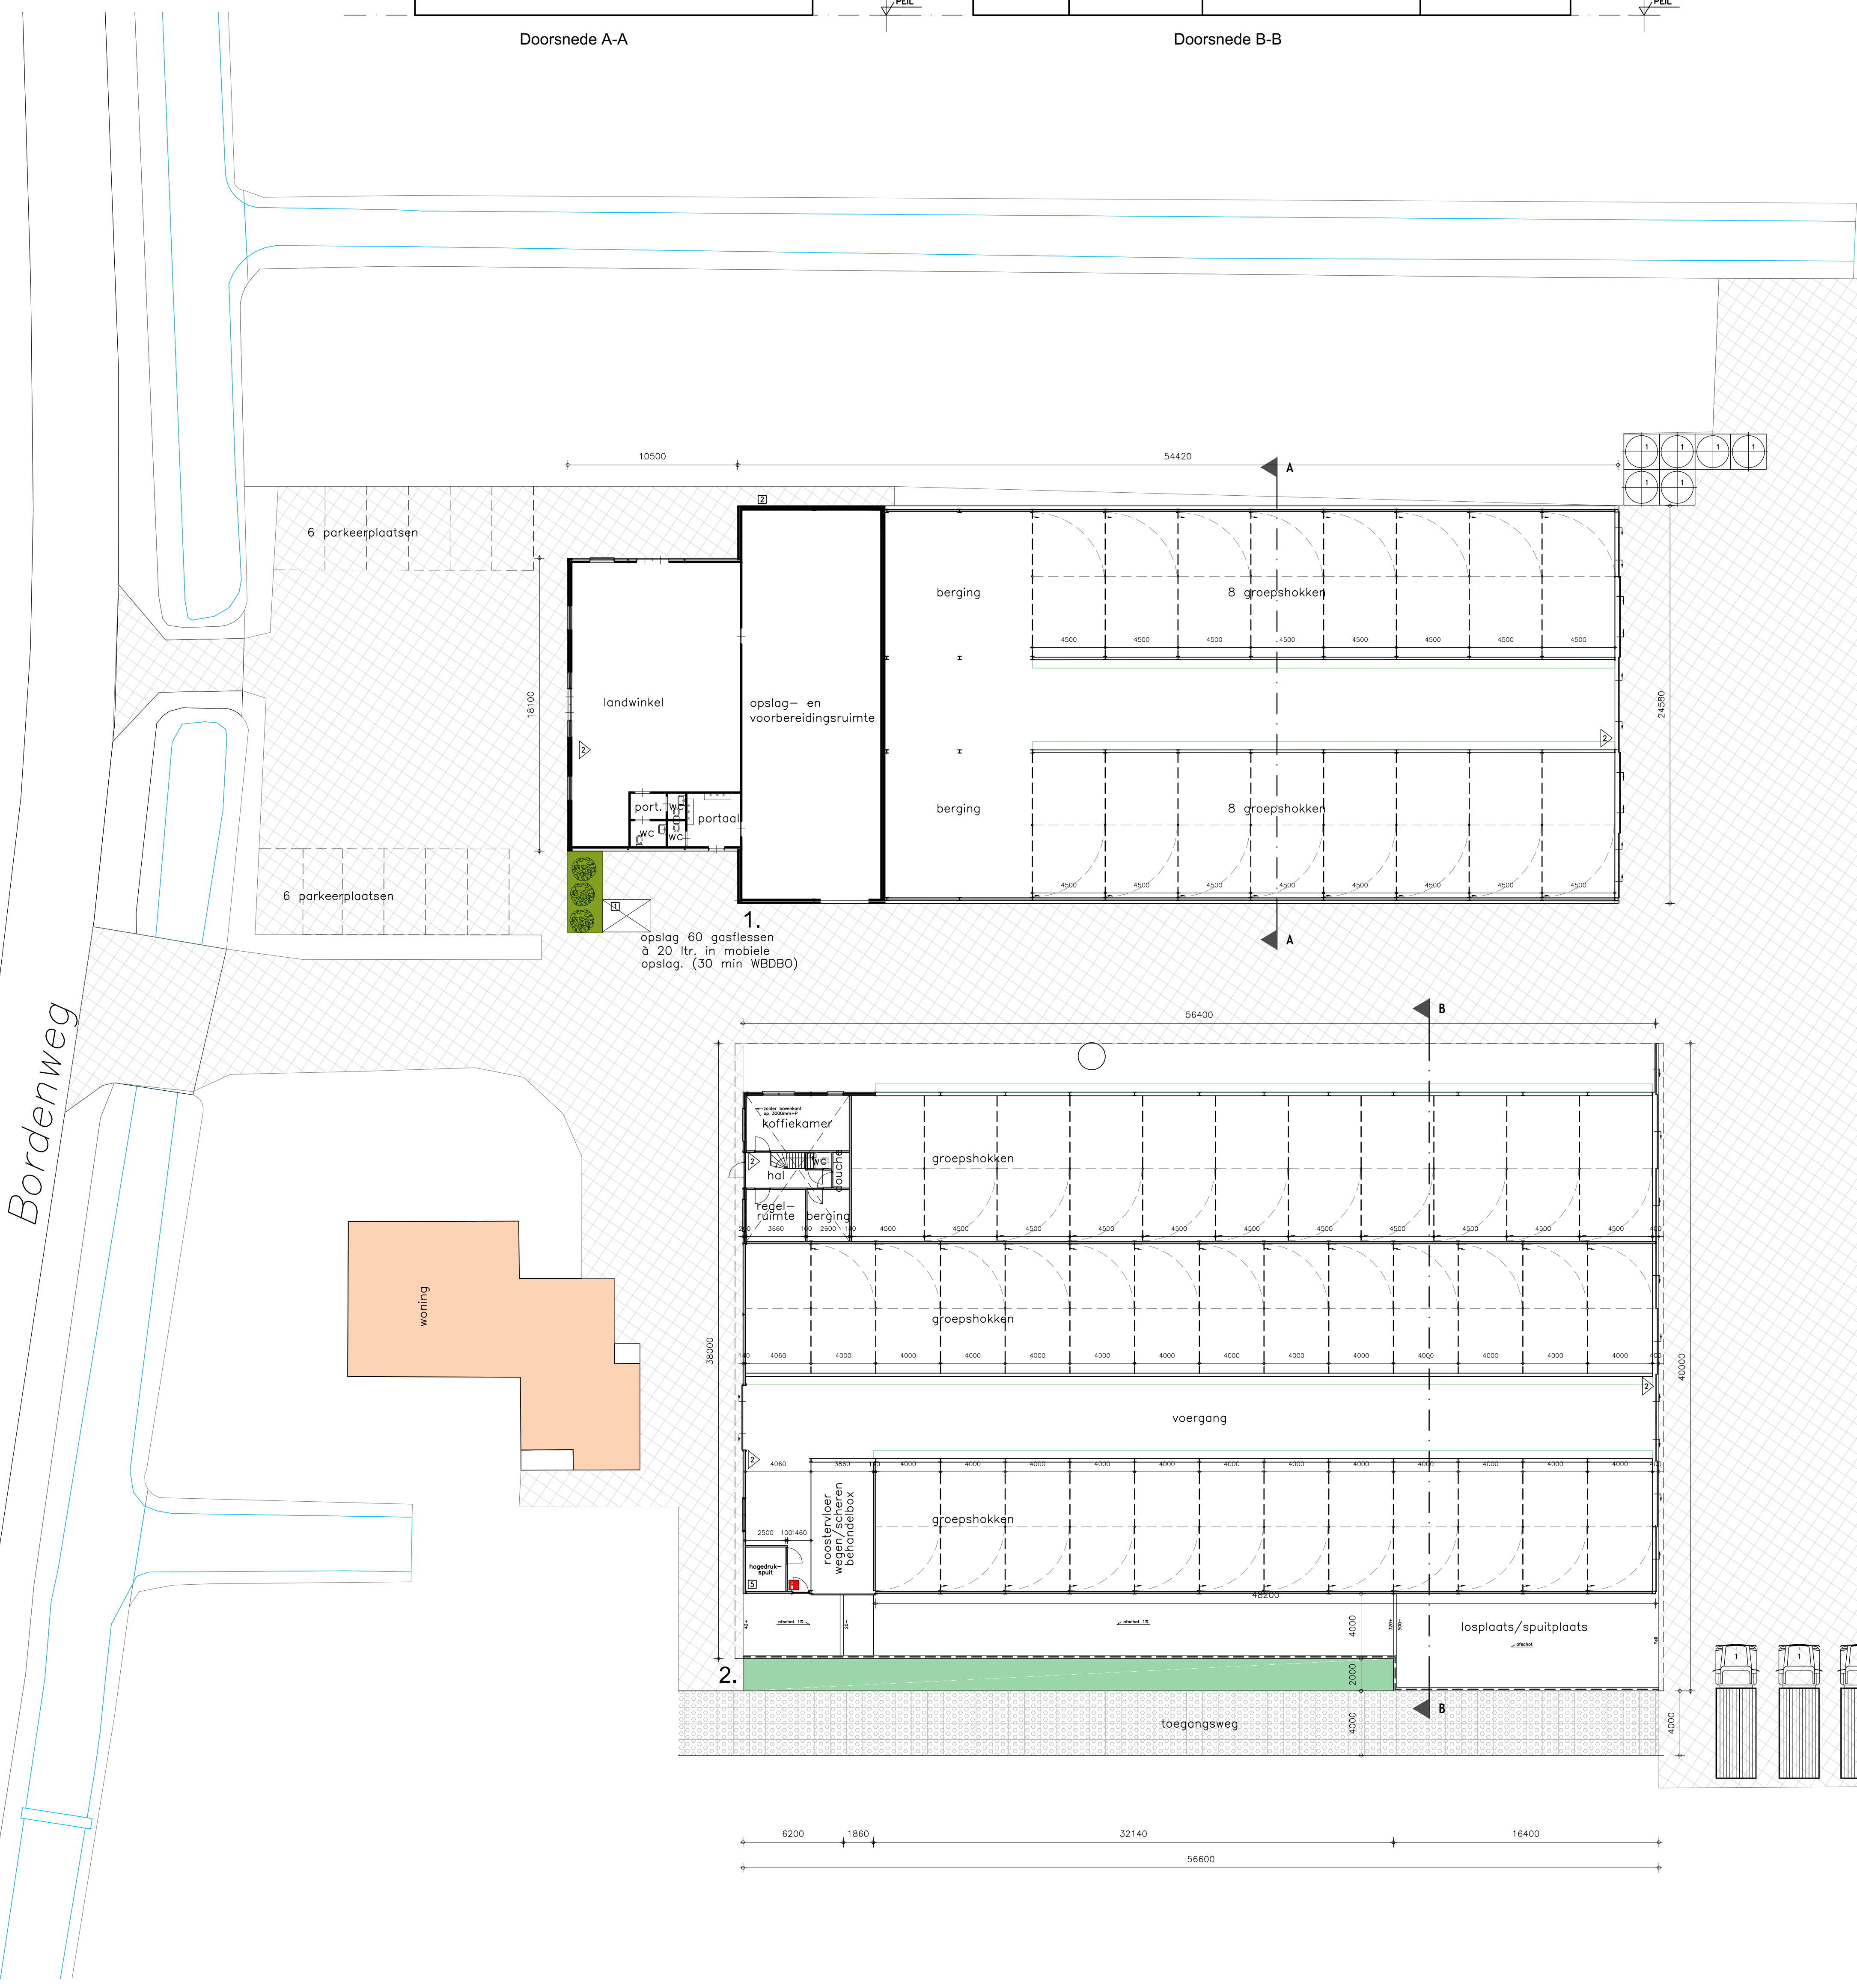
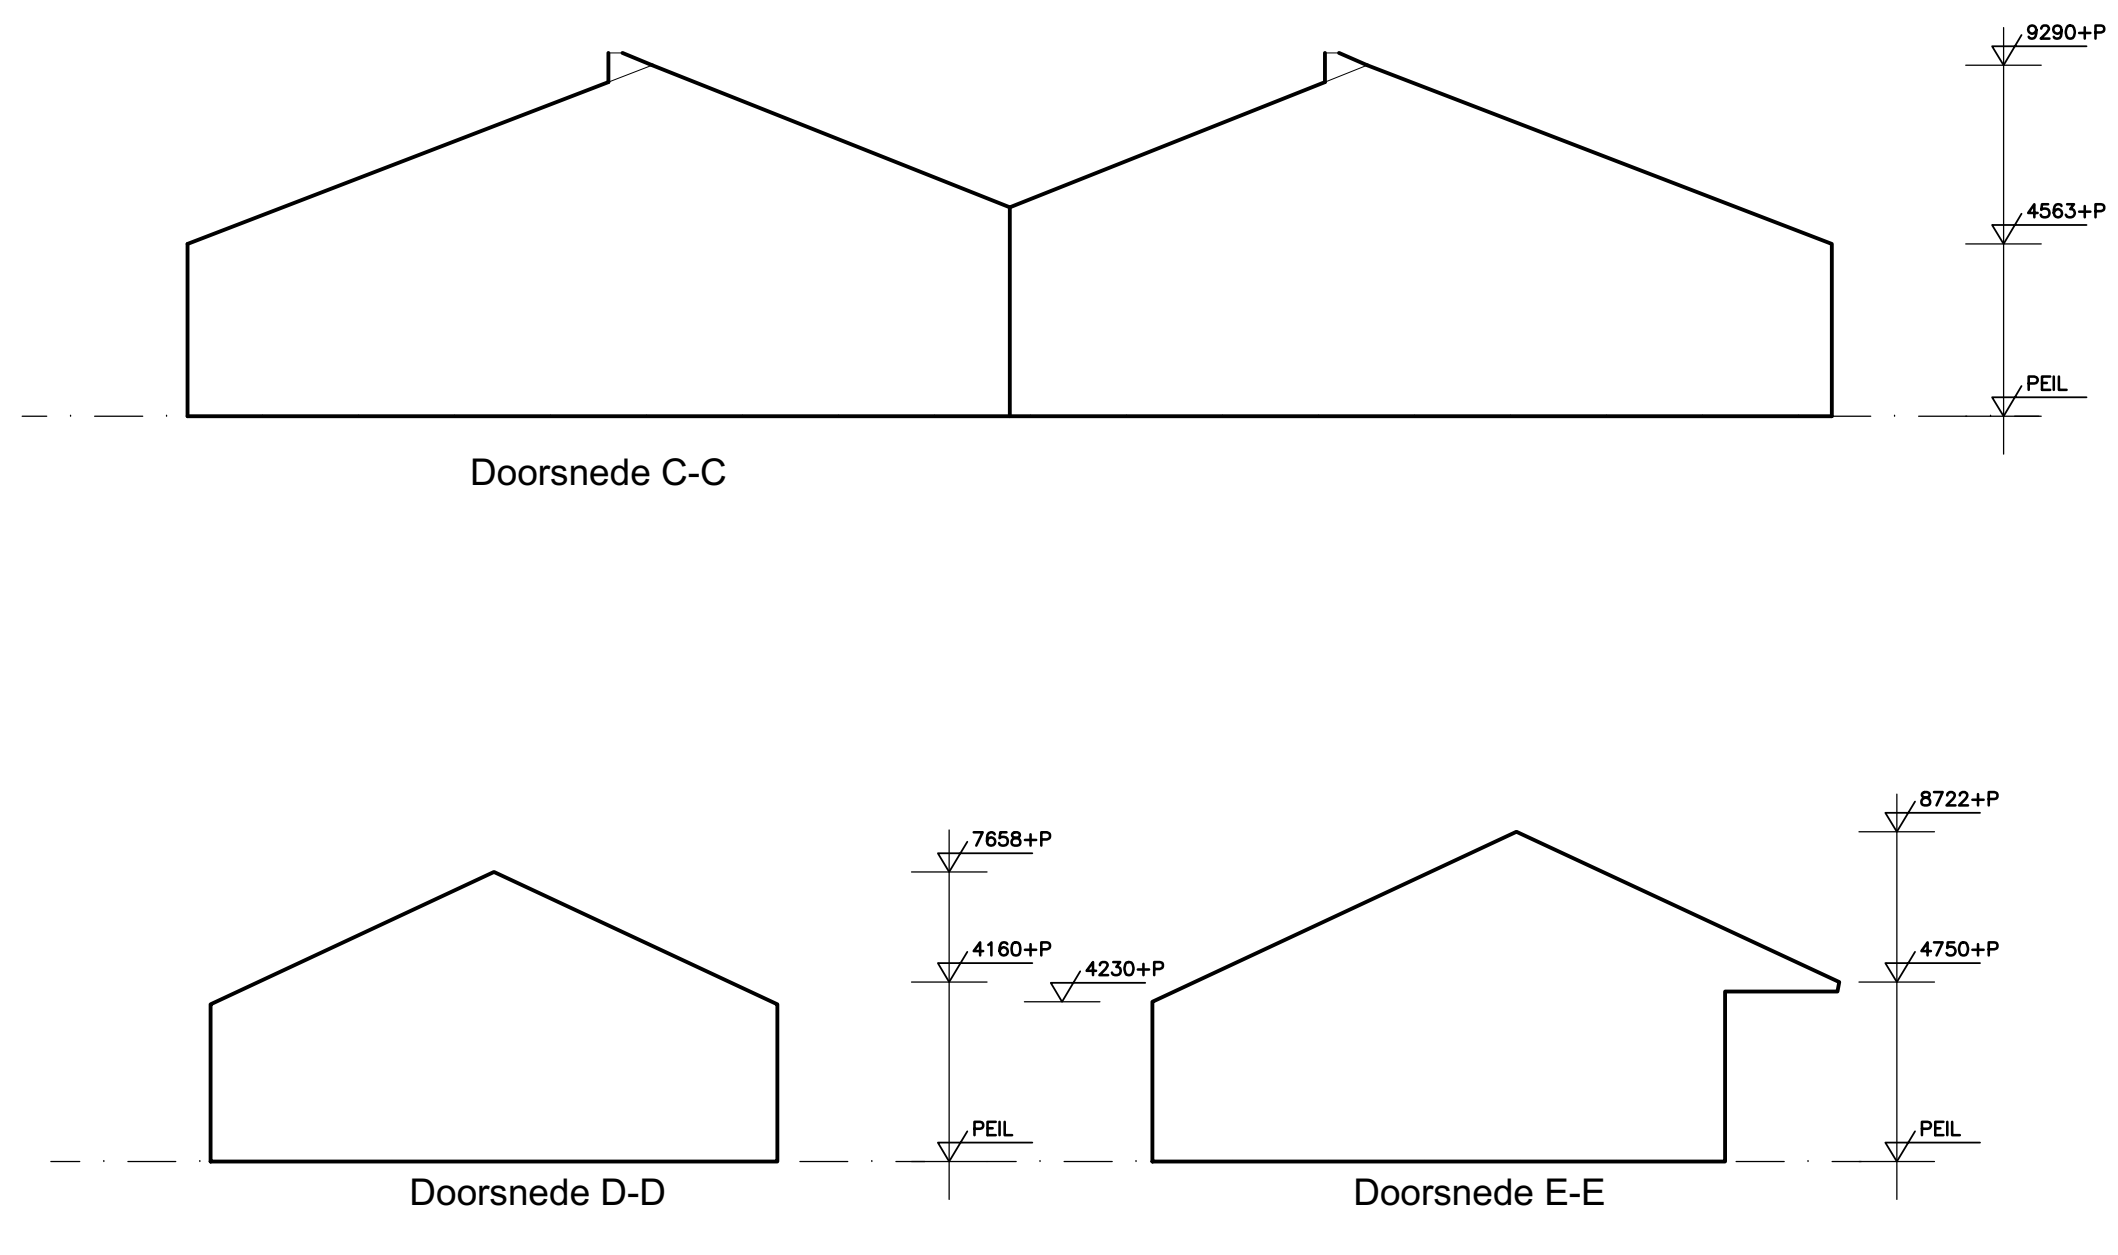


Renvooi gebouwen									

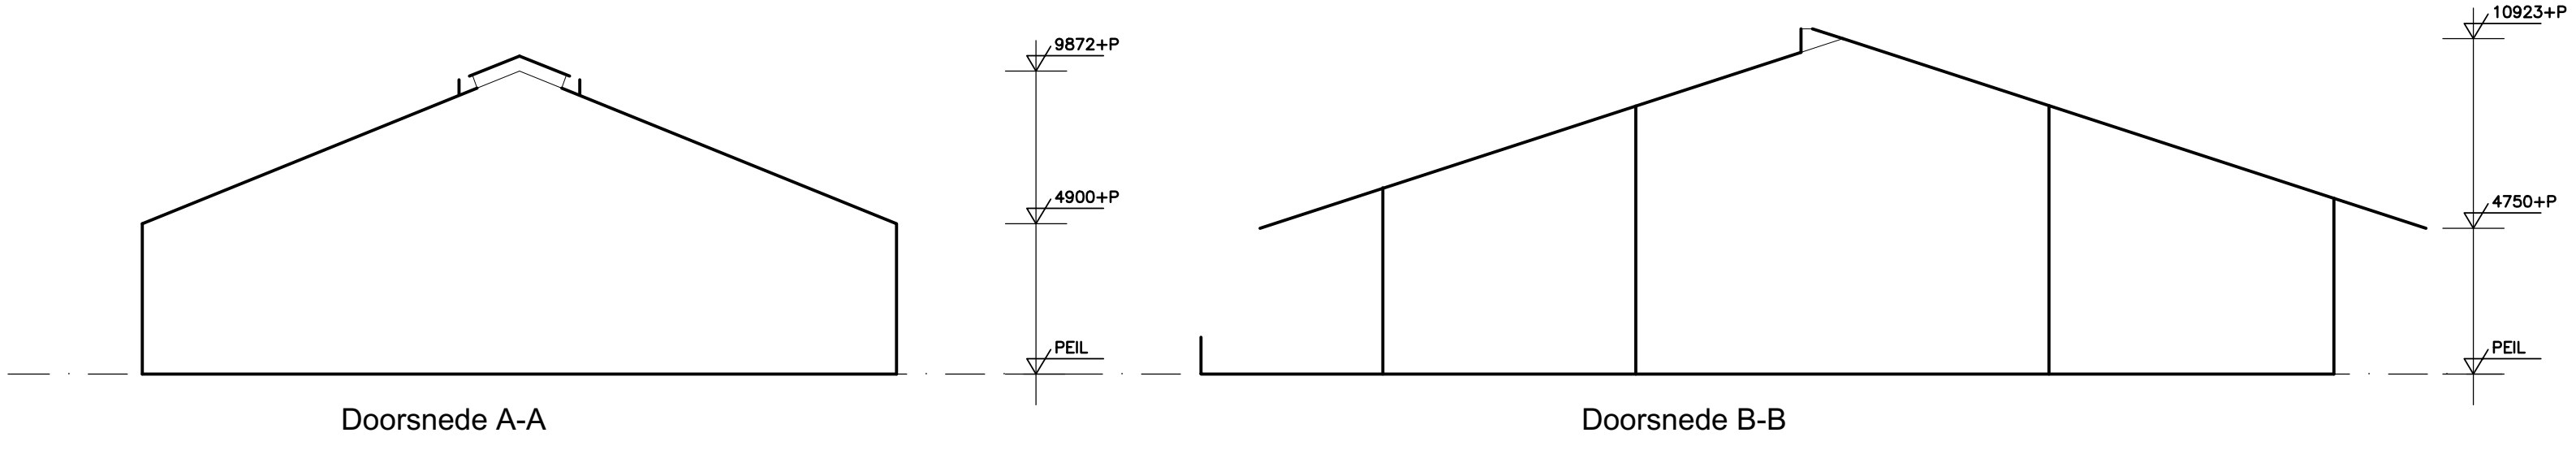

Symbolen									
Symbol	Deel	Omschrijving	Aantal	Waarde	Verwijzen naar	Verwijzen naar			

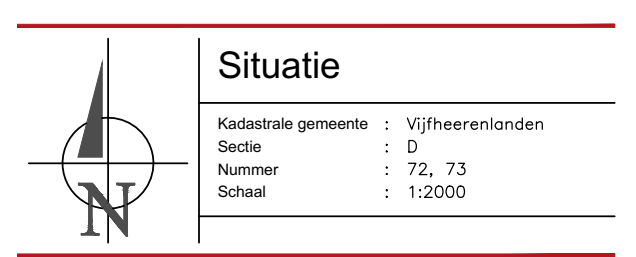

**Situatie**  
 Schaal: 1:2000

**www.divadvies.nl**

**DLV ADVIES RESULTAAT**

**Projectgegevens**  
 Inrichtingstekening  
 Omgangsvorgang: activiteit milieuv.

**Client**  


**Datum**  
 07-03-2025  
 A: 21-07-2025  
 B: 20-09-2025  
 C: 27-03-2026

**Blad**  

**Blad**  
 M10

# Legenda toegepaste uitzonderingsgrondslagen

In dit document zijn gegevens definitief geanonimiseerd op grond van:

Wet	Artikel	Omschrijving	Pagina's
Wet open overheid	Art. 5.1 lid 2 sub e	De eerbiediging van de persoonlijke levenssfeer	1