
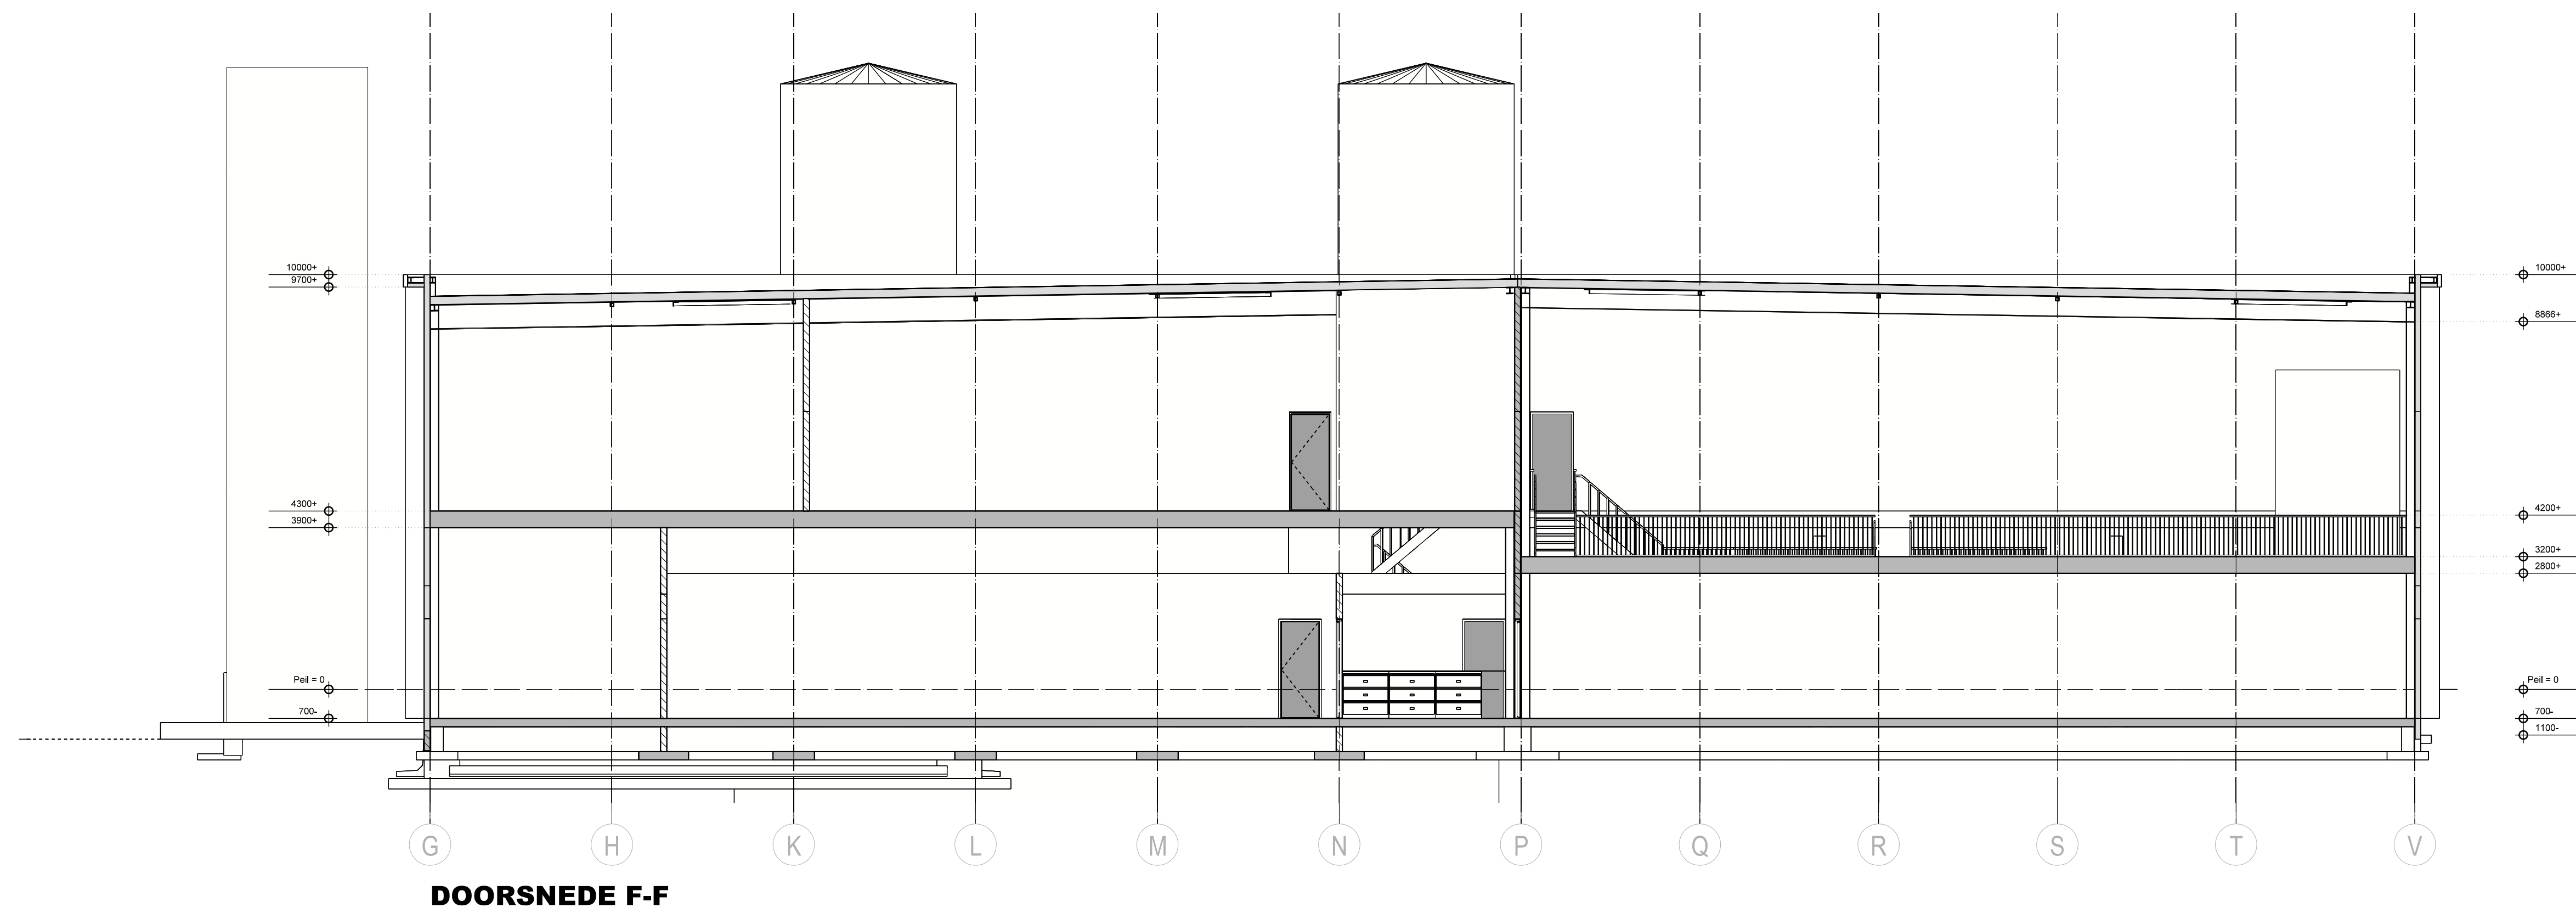
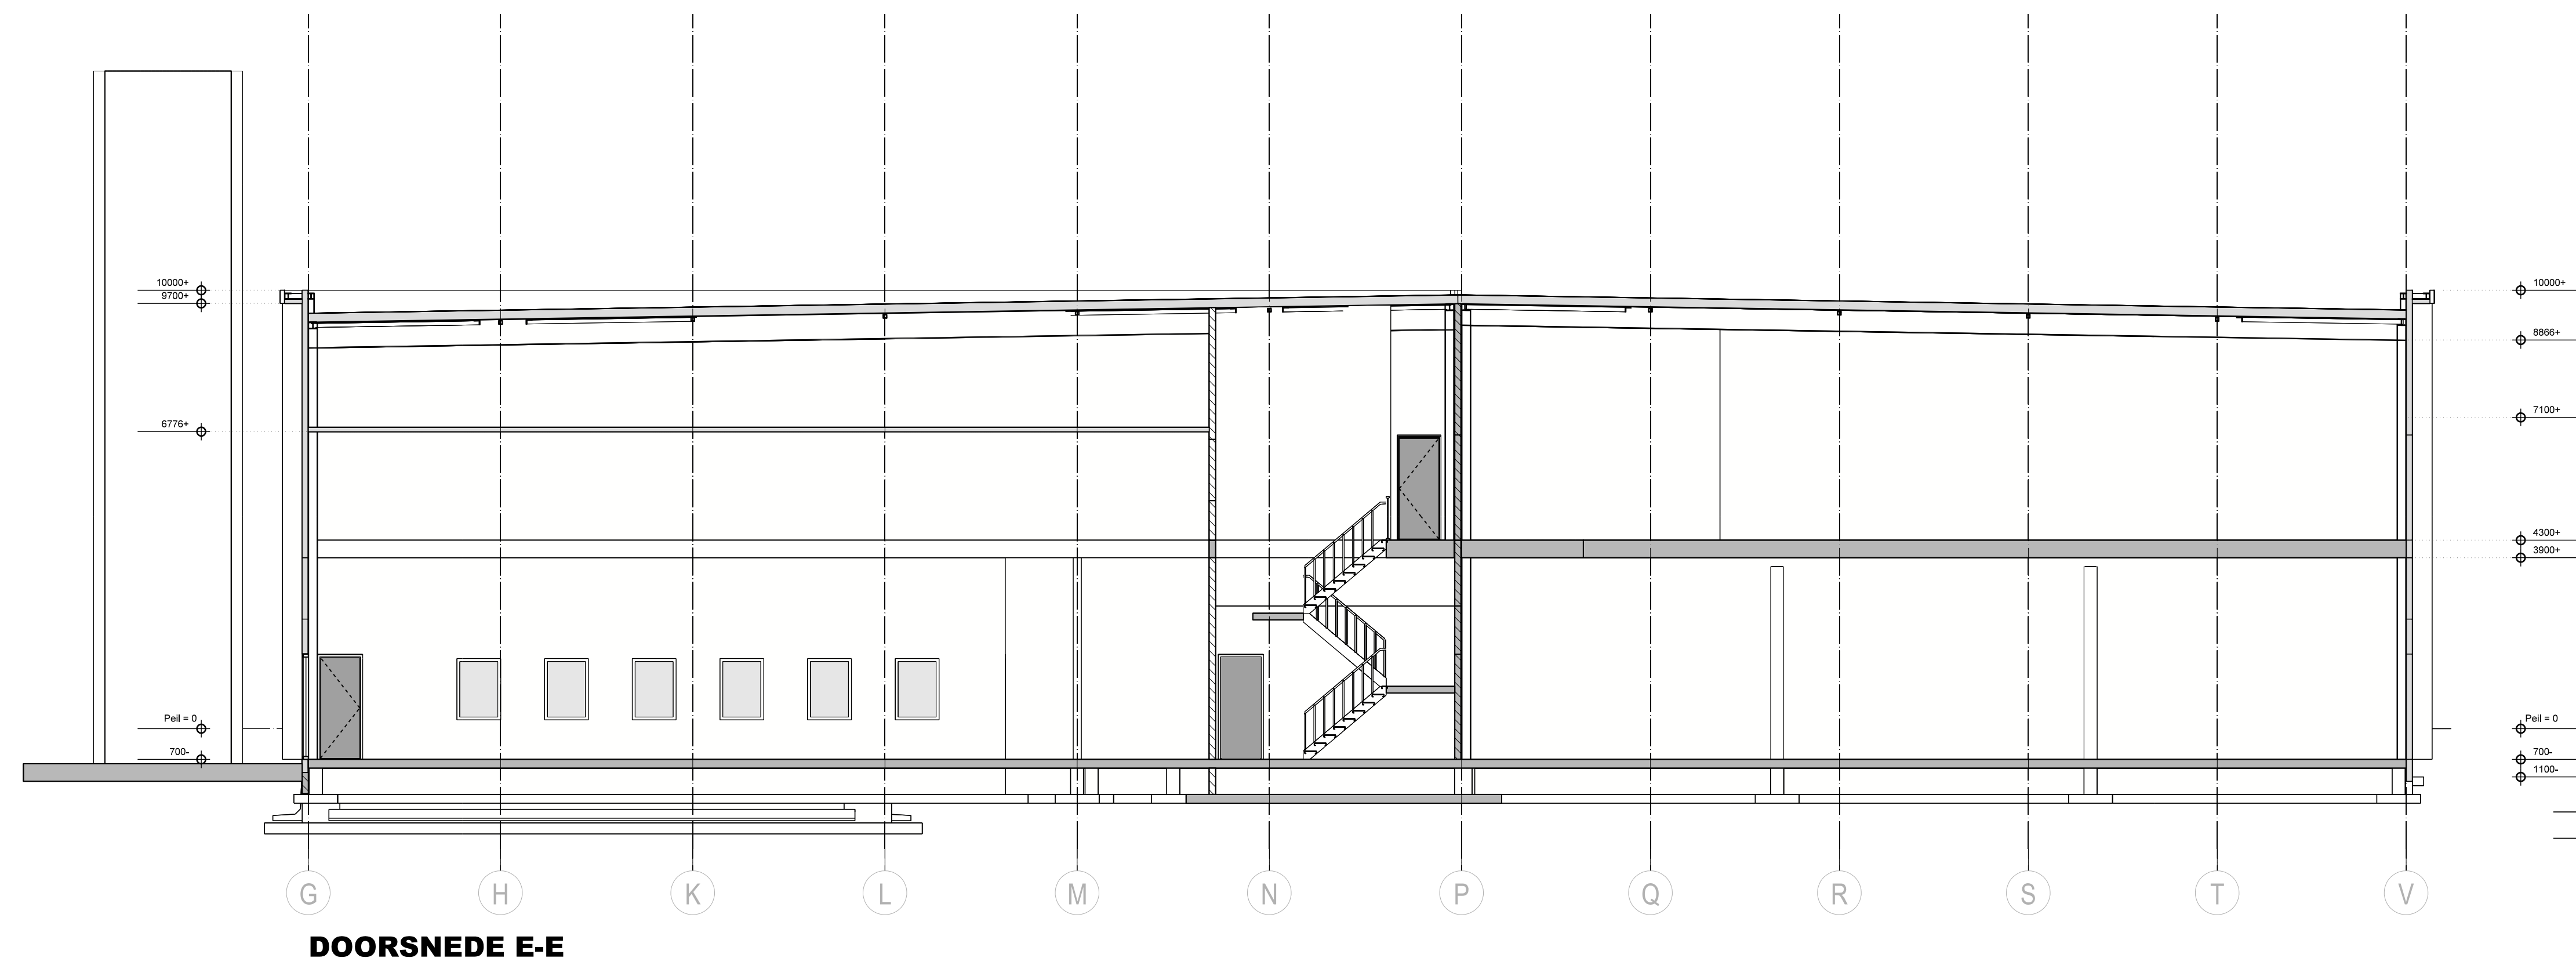
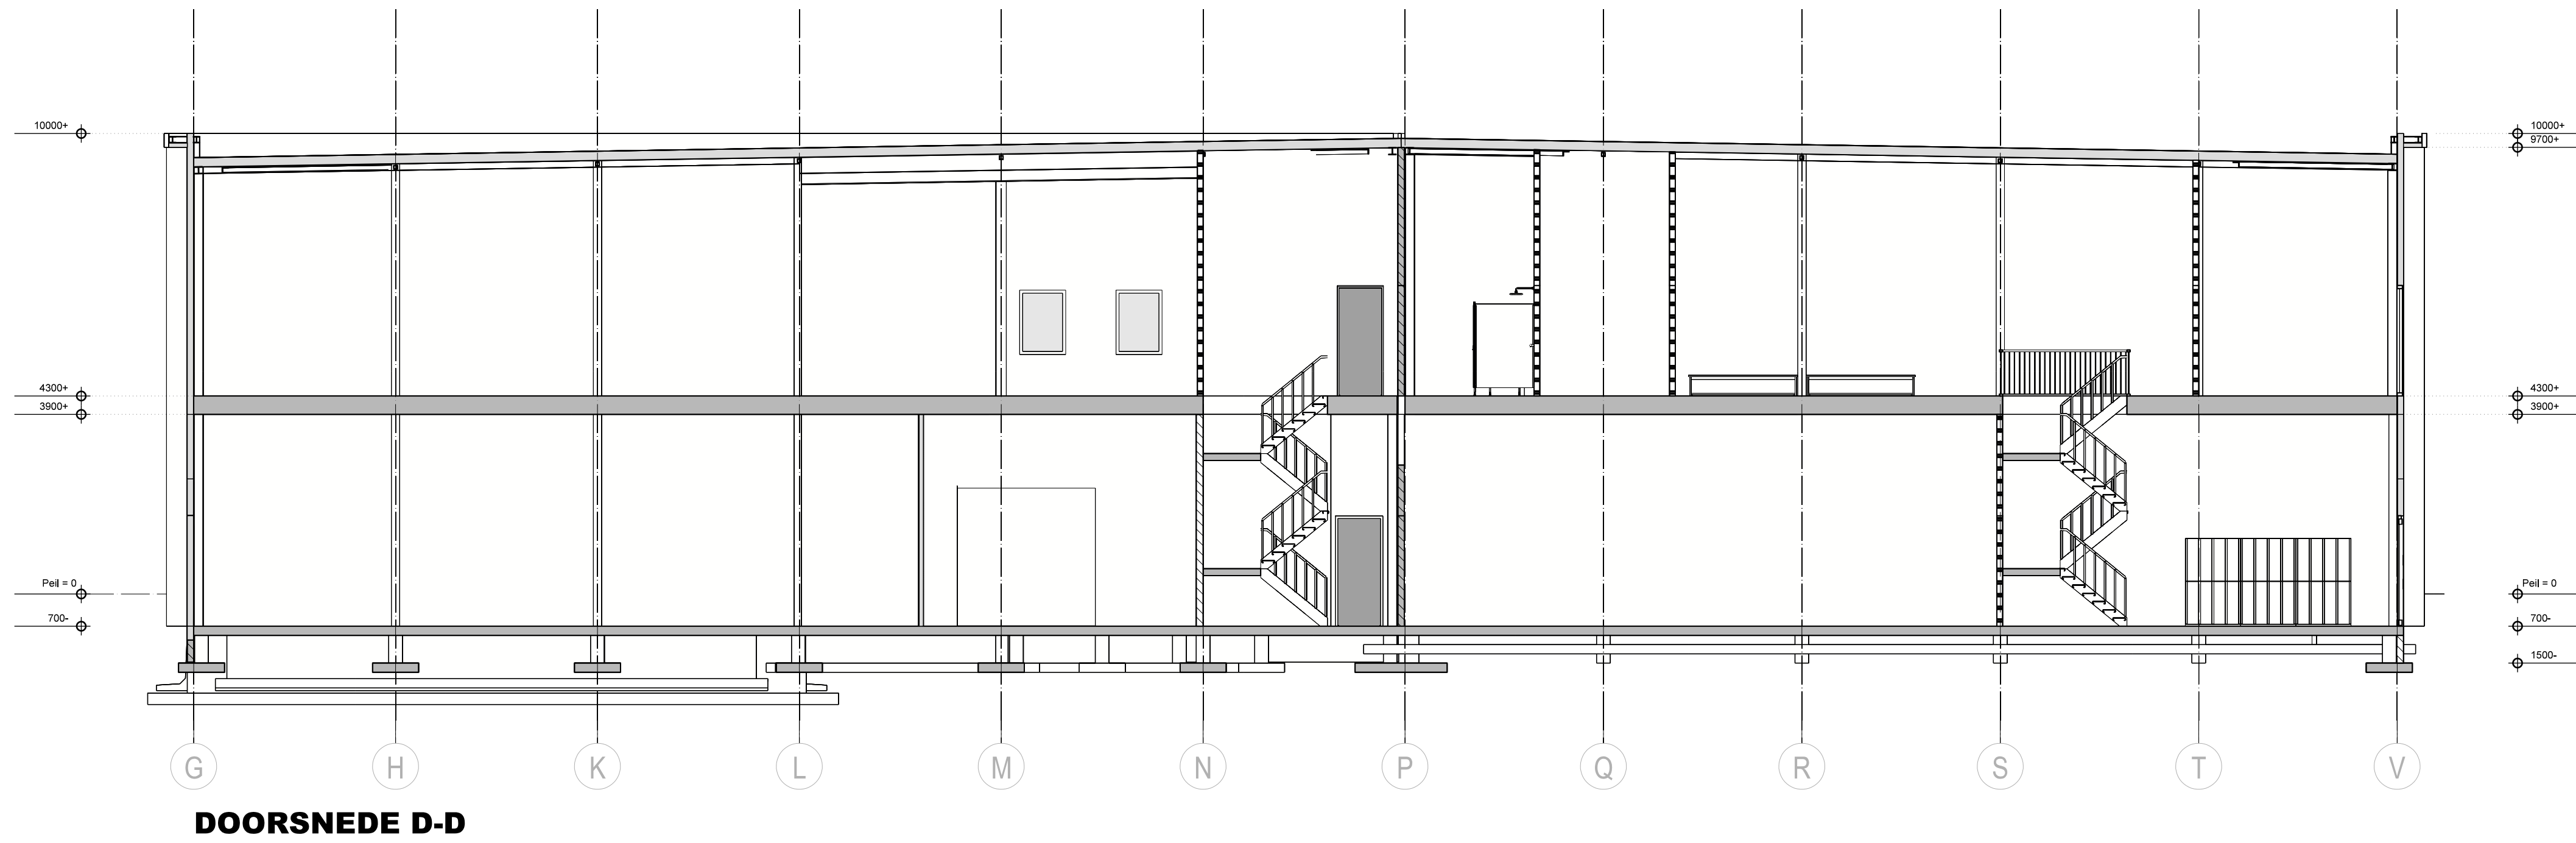
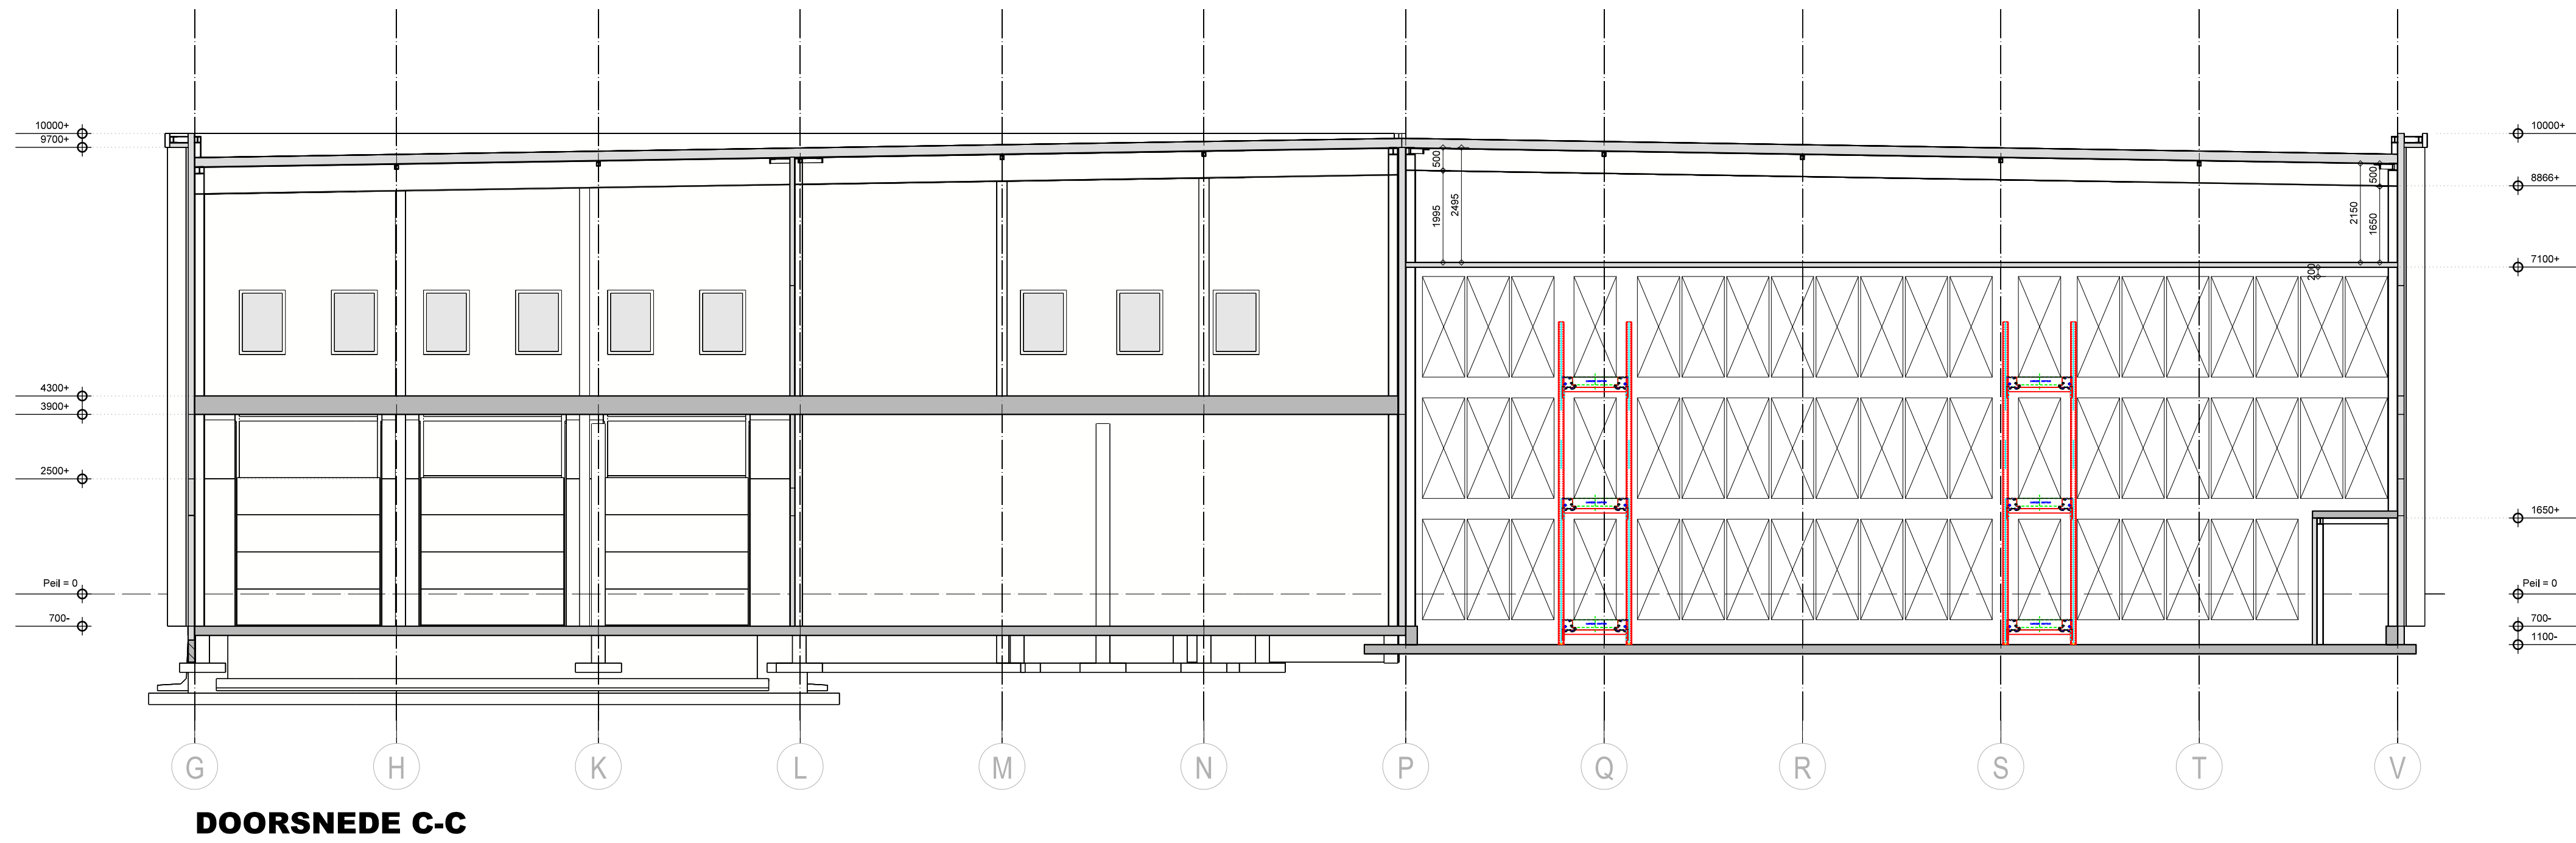
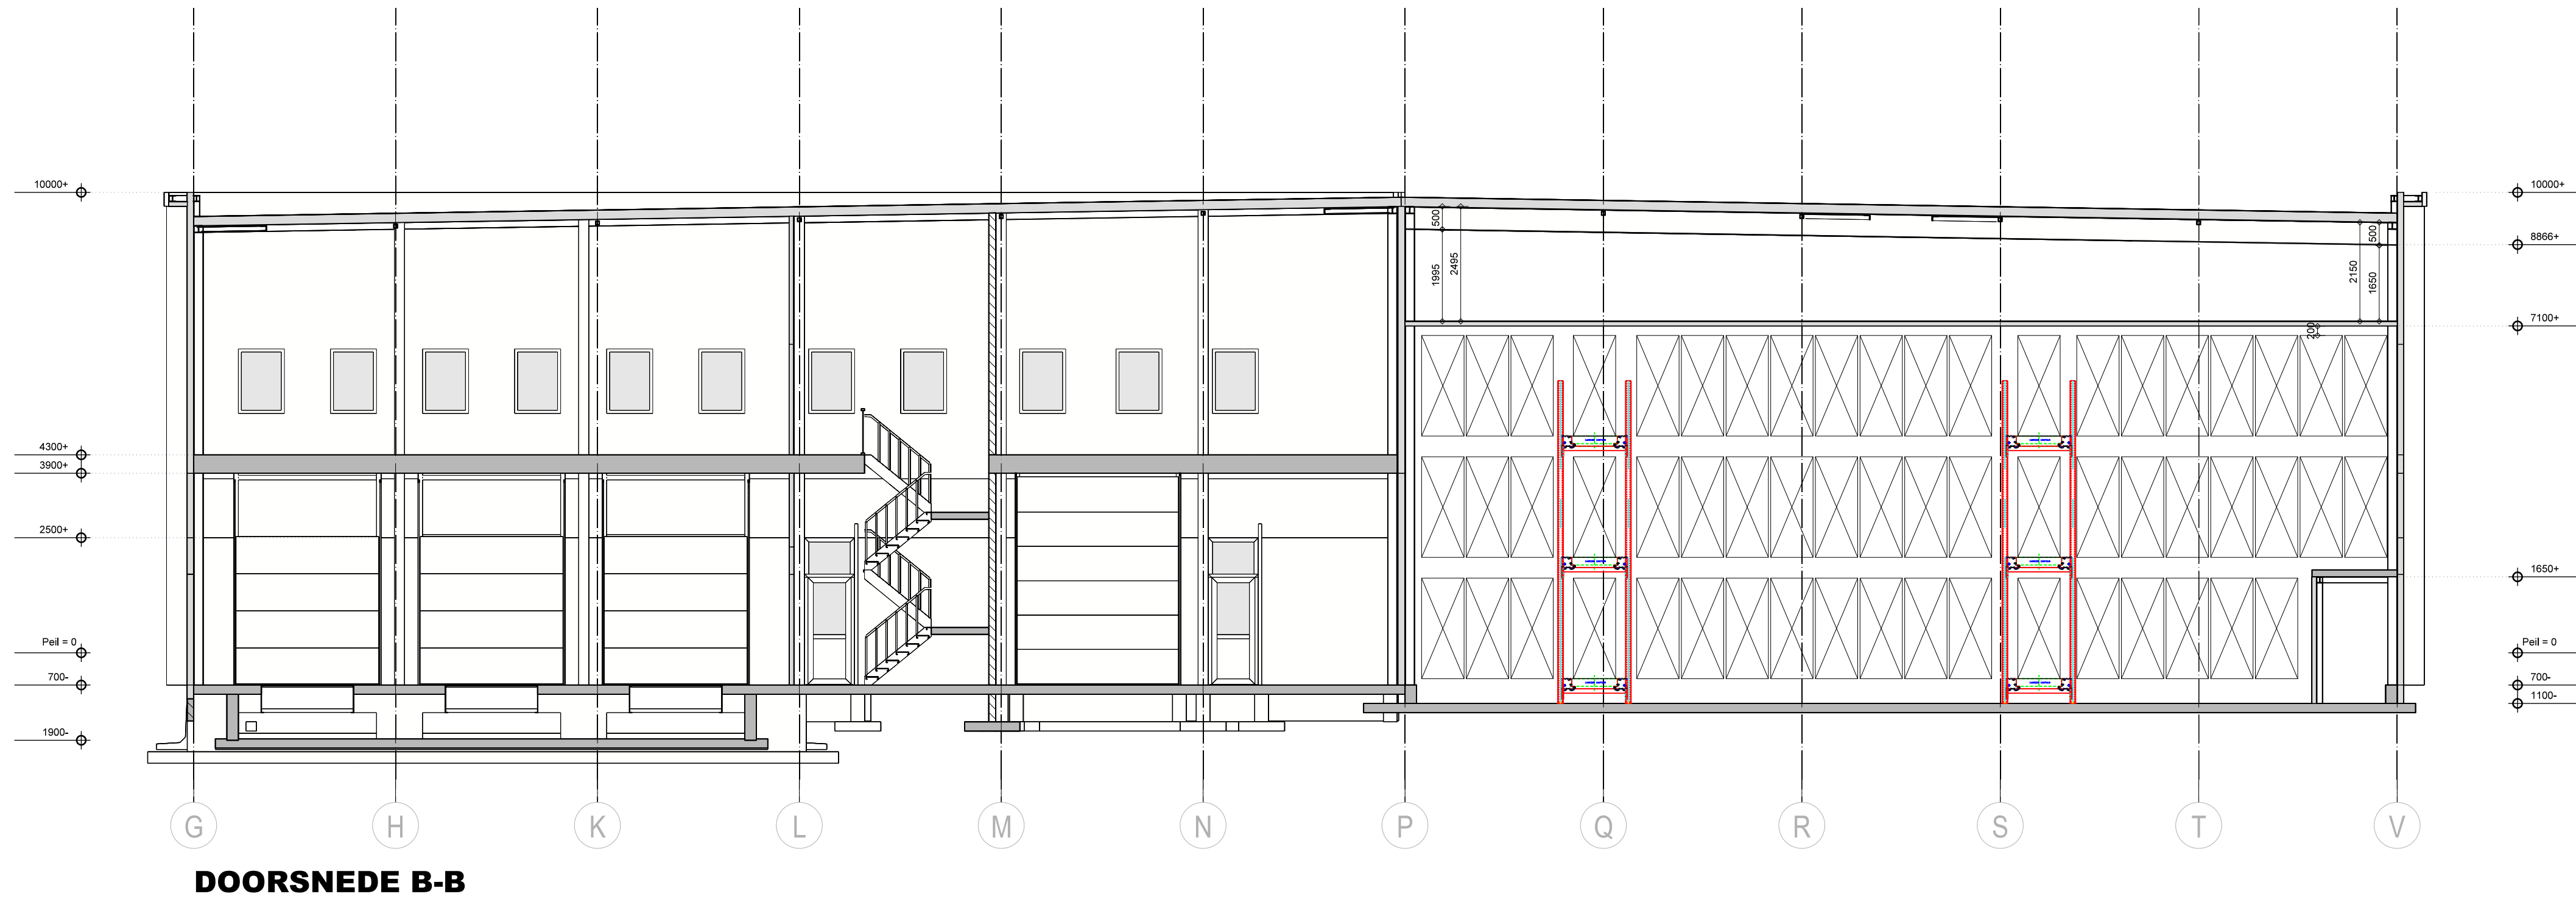


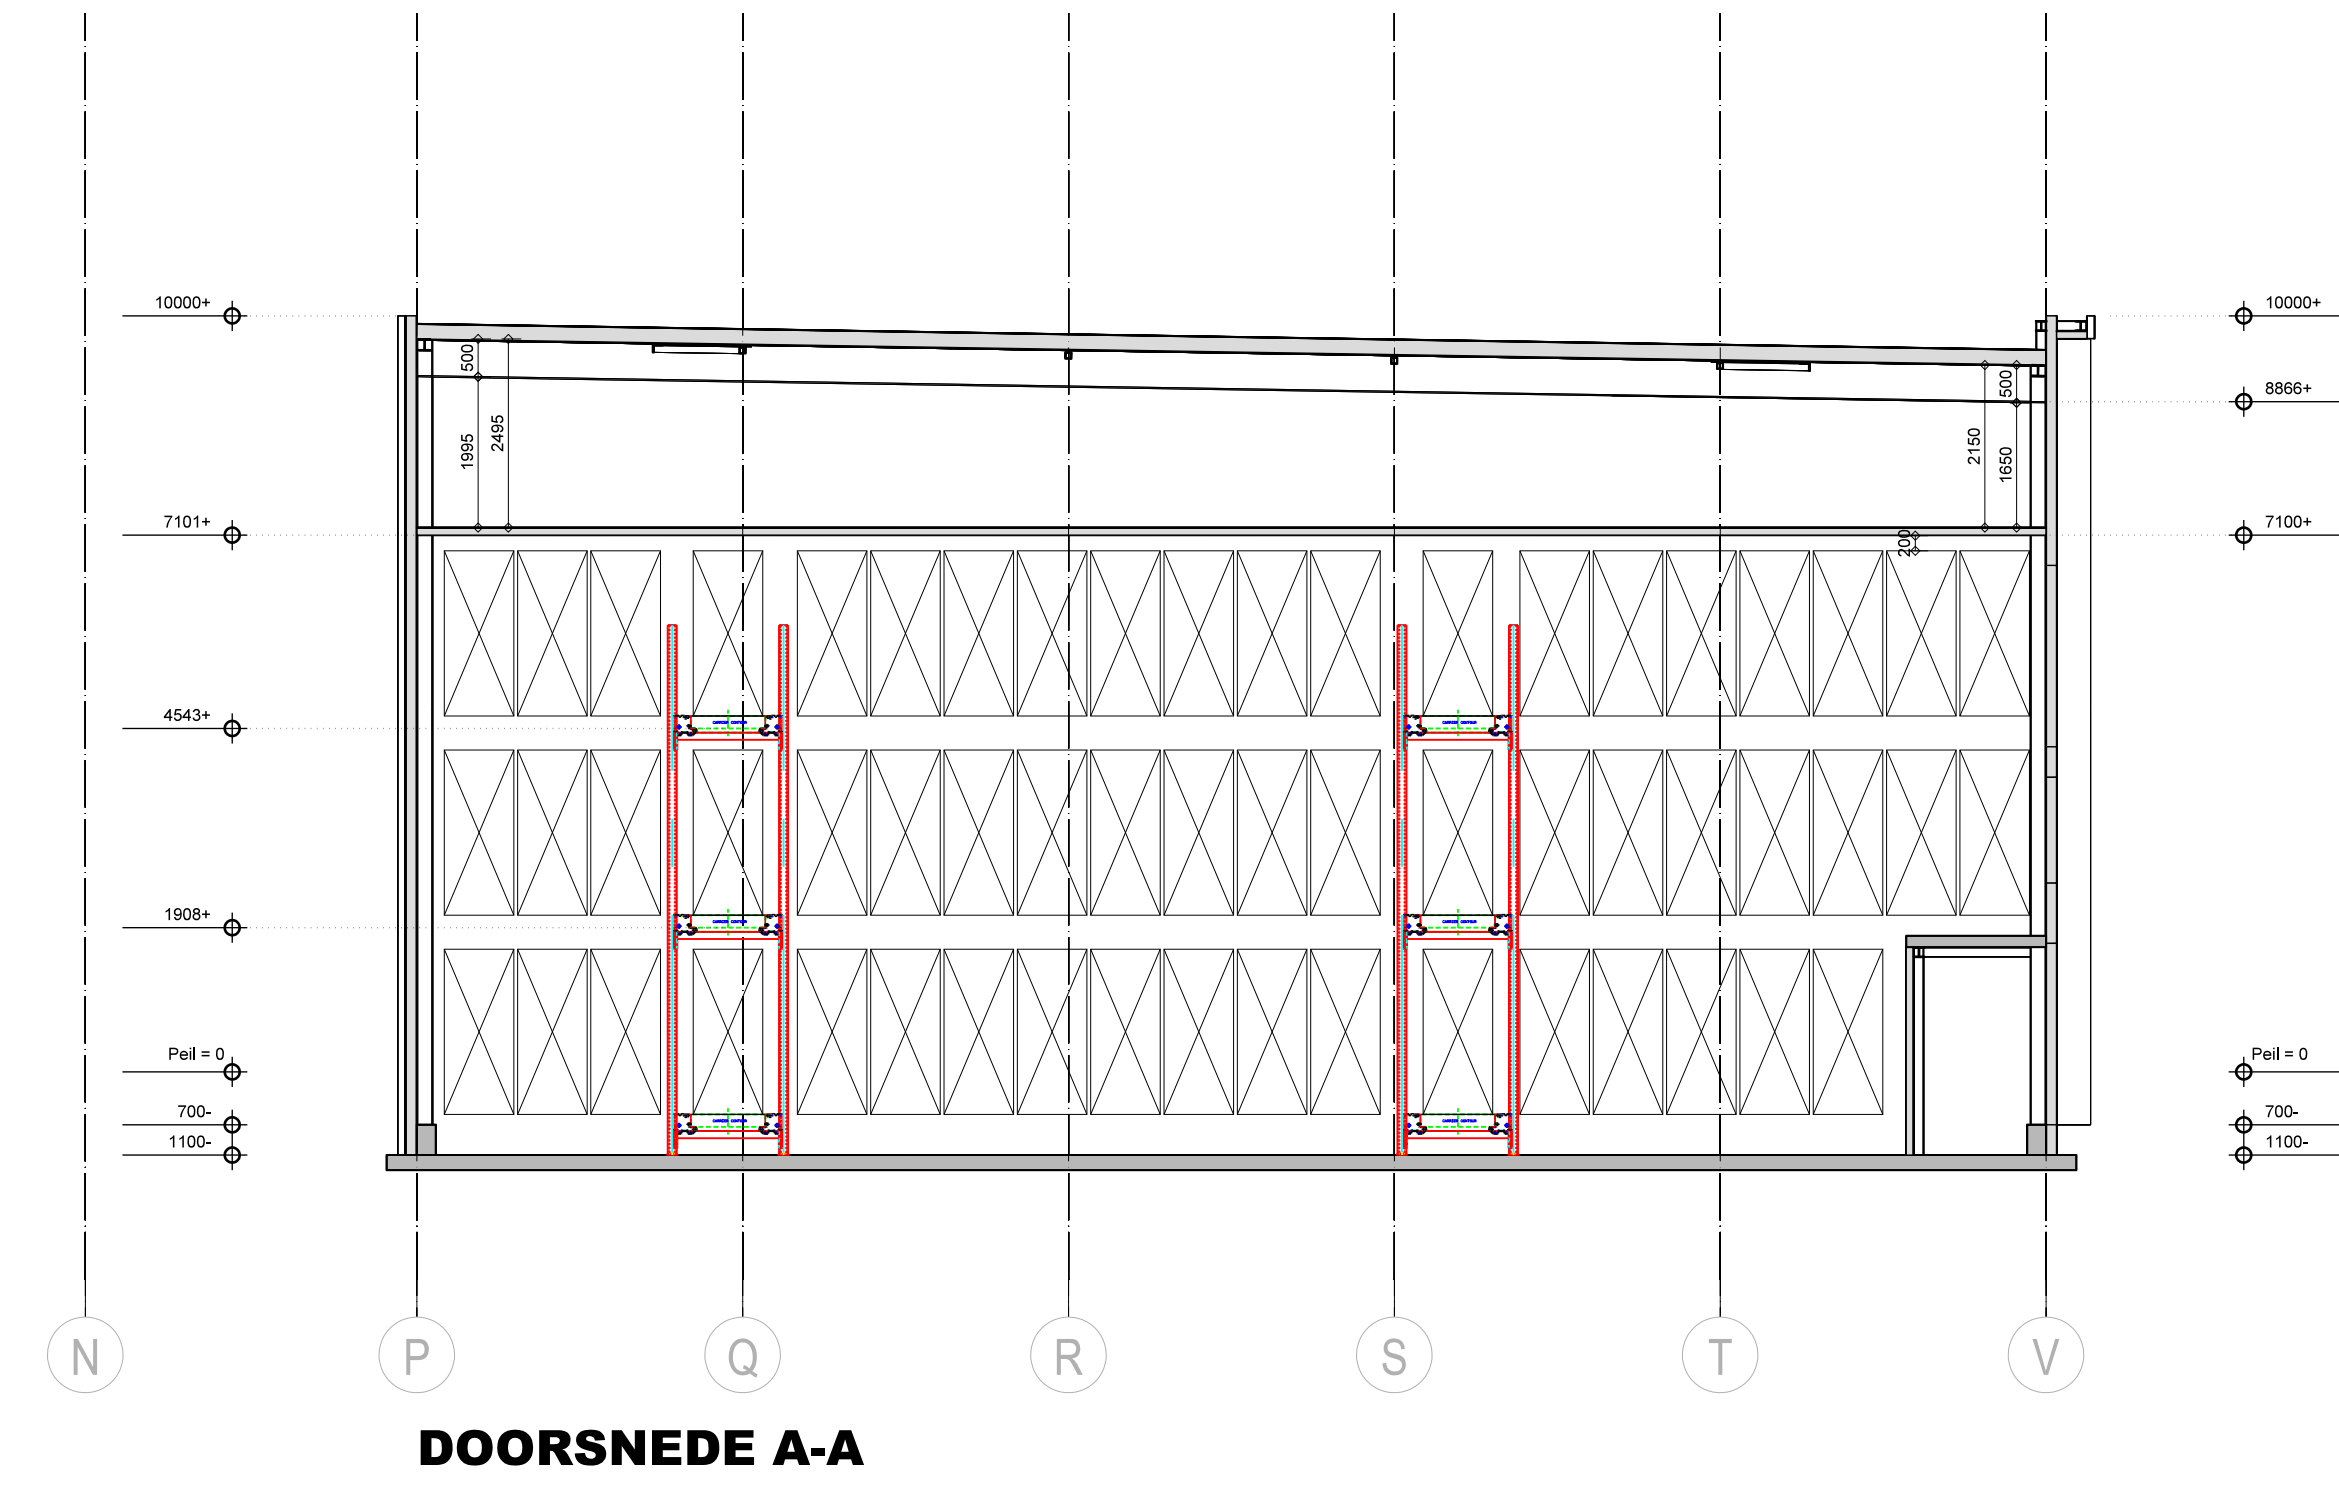

Project
Rouveen Kaasspecialiteiten - Fase IV
doorsnede A-A t/m F-F

Client
Rouveen Kaasspecialiteiten
Oude Rijksweg 395
7954 GH ROUVEEN
T: (0522) 29 42 22
info@rouveenkaas.nl

Scale
1:100
50kx130mm
definitief
aanvraag

Date
15-11-2023, HV
28-11-2023, HV
08-12-2023, HV
20-12-2023, HV

Project
V1837
03.1