



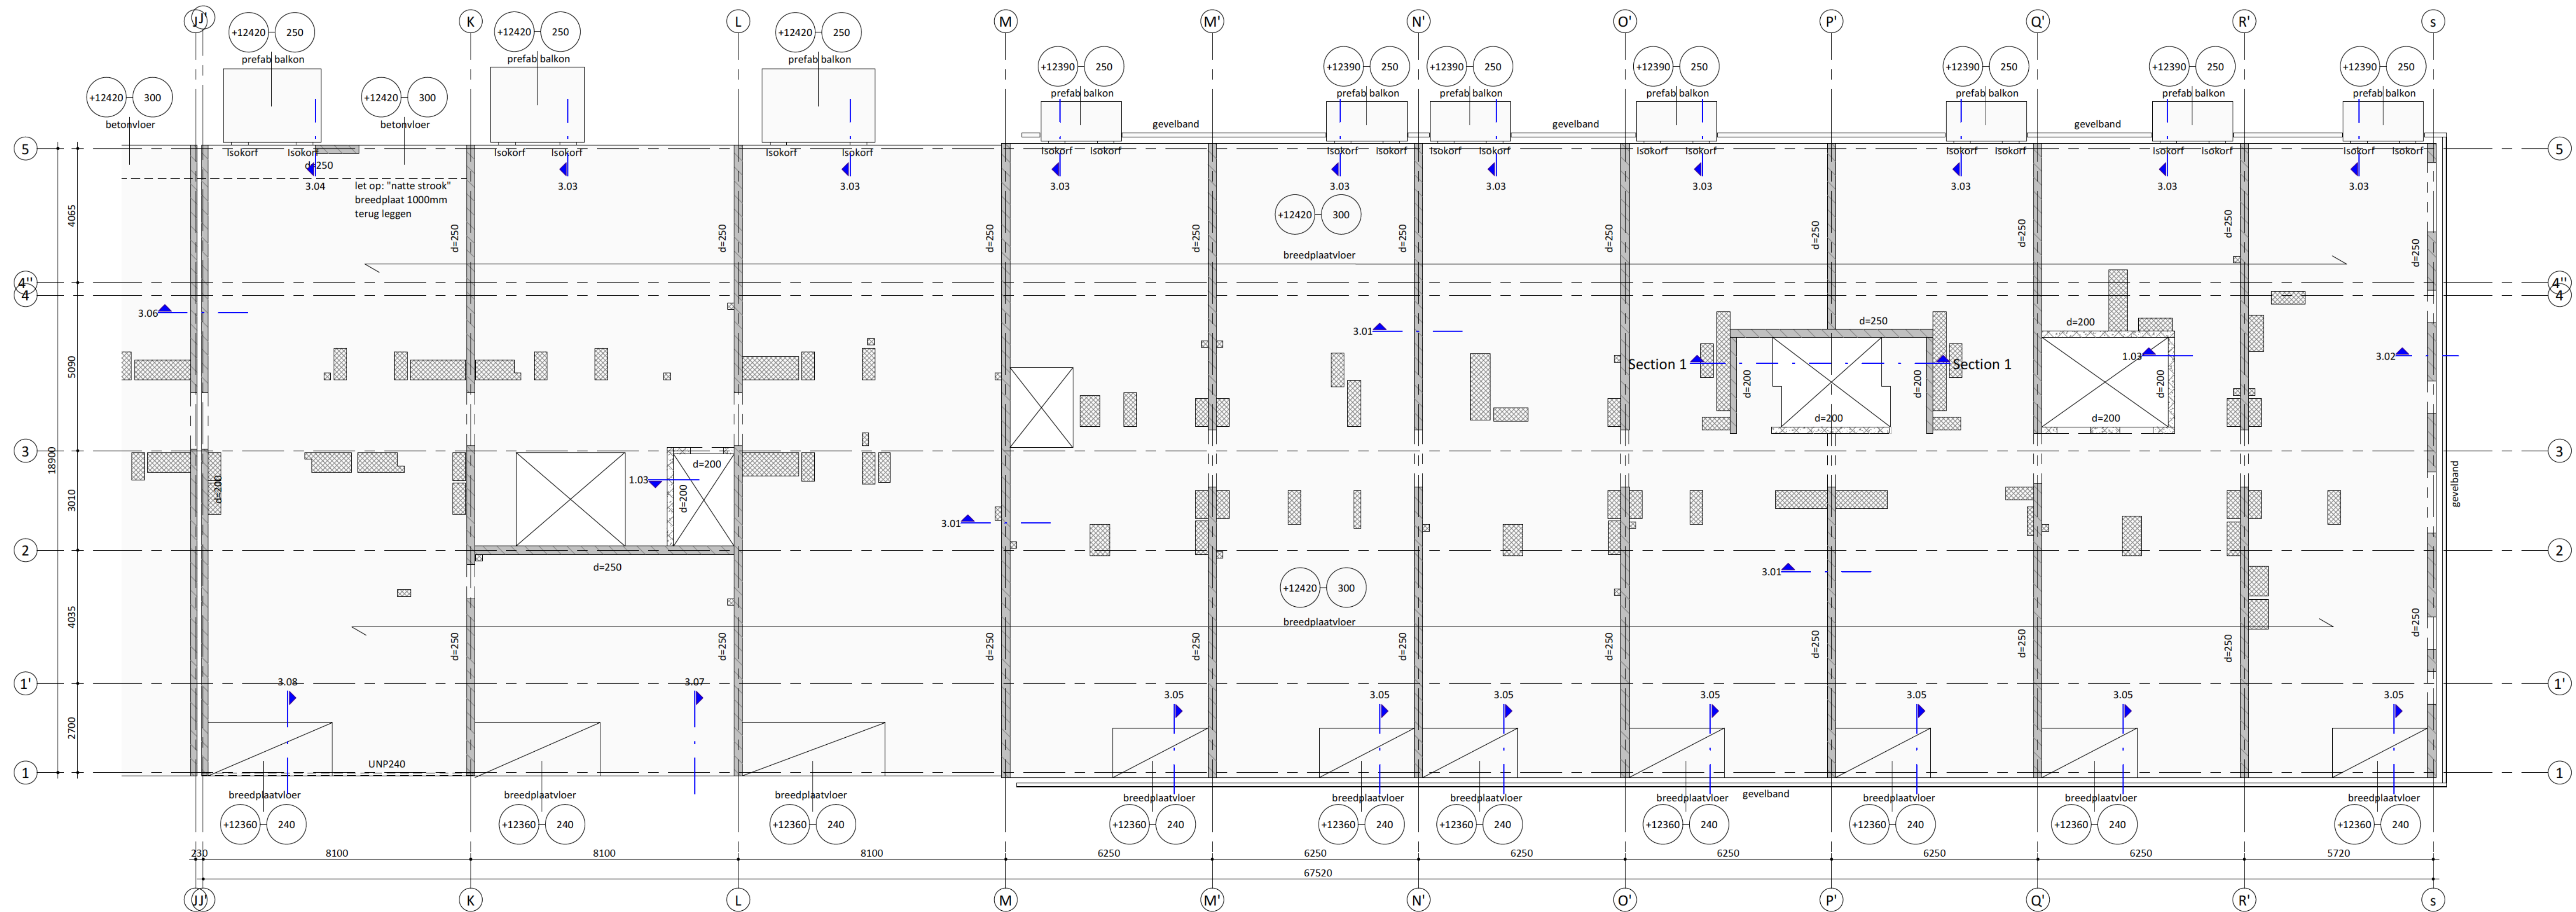

vierde verdieping
1 : 100

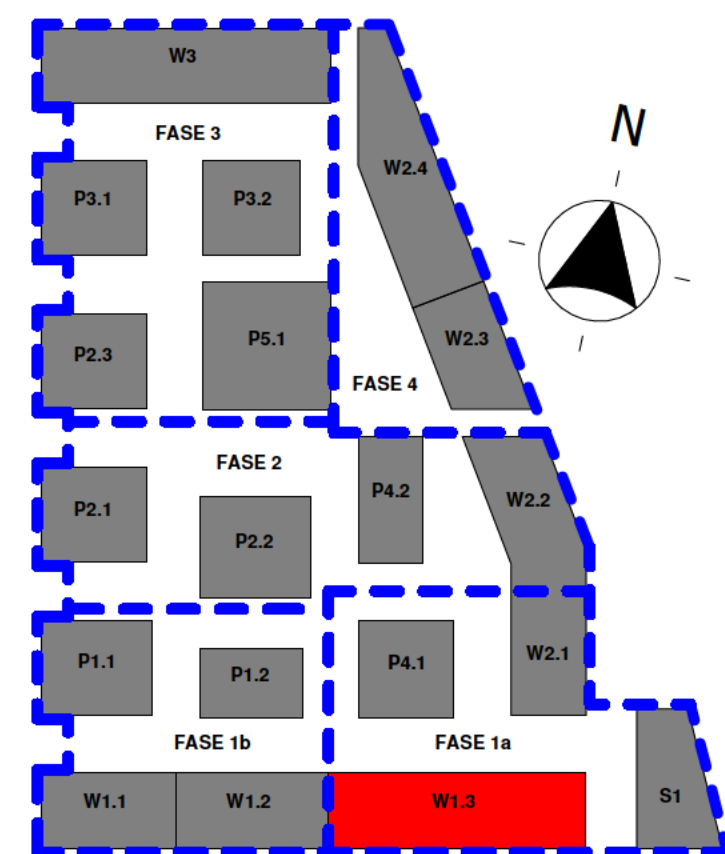

keyplan W1.3
1 : 2000

ALGEMENE OPMERKINGEN	
-	alle maatvoering in mm en in het werk te controleren, tenzij anders aangegeven
-	sparingszones definitief te beoordelen in combinatie met leidingverloop in vloeren.
-	bij de balkons geen I-Docks systeem toepassen
-	alle sparingszones zullen worden dichtgestort tussen de leidingen/doorvoeren waarbij zoveel mogelijk wapening kan doorlopen
-	staal sterkteklasse S355; tenzij anders vermeld
-	kalkzandsteen sterkteklasse CS12; tenzij anders vermeld
-	hout sterkteklasse C24; tenzij anders vermeld
-	beton sterkteklasse C30/37; tenzij anders vermeld
-	prefab beton sterkteklasse C45/55; tenzij anders vermeld
-	brandwerendheidsels hoofd draagconstructie; 120 minuten
-	bestaande constructiedelen moeten in het werk gecontroleerd worden op positie, afmeting en overspanningsrichting

AANDUIDINGEN	
BK	= beton kolom
BB	= beton balk
PBK	= prefab beton kolom
PBB	= prefab beton balk
KK	= kokerprofiel koud getrokken
KW	= kokerprofiel warm gewalst
B	= buisprofiel

LEGENDA	
	beton op de vloer; in het werk gestort
	beton op de vloer; prefab
	metse lwerk op de vloer; kalkzandsteen
	constructie onder de vloer
	overspanningsrichting vloer
	... = kolom boven vloer
	... = kolom onder vloer
	P = vloerpeil (mm)
	D = dikte vloer (mm)

Deze tekening is gebaseerd op:	
Model Aveco de Bondt: MKW_W11-13_CON_ADB_R25214570	
Onderlegger derden: MKW_W11-13_BWK_HFB_R25	

5.0	30-09-2025	omgevingsvergunning definitief
4.0	10-07-2025	ontwerp wijzigingen
3.0	16-06-2025	ontwerp wijzigingen
2.0	23-11-2022	eerste opgave; def.
1.0	20-06-2022	eerste uitgave
Datum:		Omschrijving:

Project : Marktkwartier West te Amsterdam

Onderdeel : 4e verdiepingvloer W1.3

Architect : HFB

Aannemer : Kondor Wessels Amsterdam

Opdrachtgever : Marktkwartier CV

Postbus 64, 7451 CH Hohen		se:	efinitief ontwerp
T +31 88 004 82 12		atus:	efinitief
E info@avecodebondt.nl		haal: As indicated	Formaat: A1
I www.avecodebondt.nl		ojectnummer:	Tekeningnummer:
		14570	MKW_CON_W13_DO-104
onderzoekt ontwerpt adviseert			