

renvooi kleur- en materiaalstaat:		
Onderdelen:	Materiaal:	Kleur:
- gevel	gebakken steen	bruin gemuanceerd
- gevel voegwerk	zand-cement	volgens monster
- kozijnen	aluminium	kwartsgrijs (RAL 7039)
- ramen	aluminium	kwartsgrijs (RAL 7039)
- deuren	hout	kwartsgrijs (RAL 7039)
- luiken	hout	kwartsgrijs (RAL 7039)
- dak	gebakken pan	bituw gemoord
- dak goten	zink	natuur
- kolommen	hout	kwartsgrijs (RAL 7039)
- kader	aluminium	grijszwart (RAL 9005)




-- voorgevel --




-- rechtgevel --




-- achtergevel --

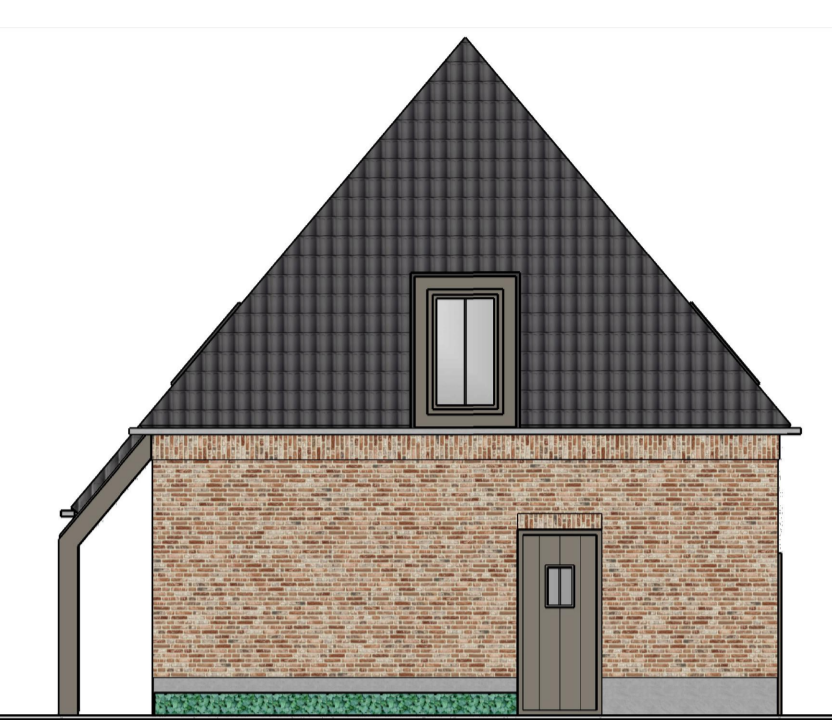


-- linkergevel --

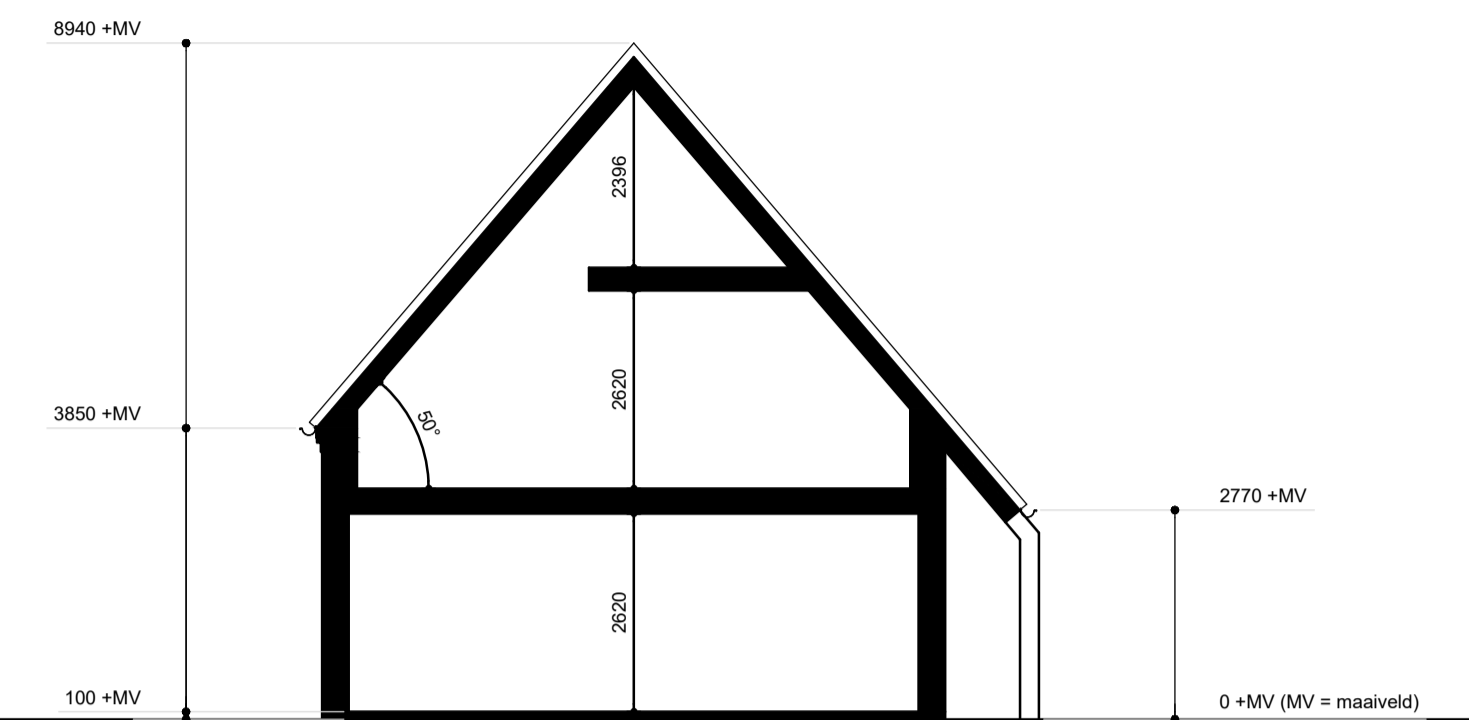


-- doorsnede 55 --

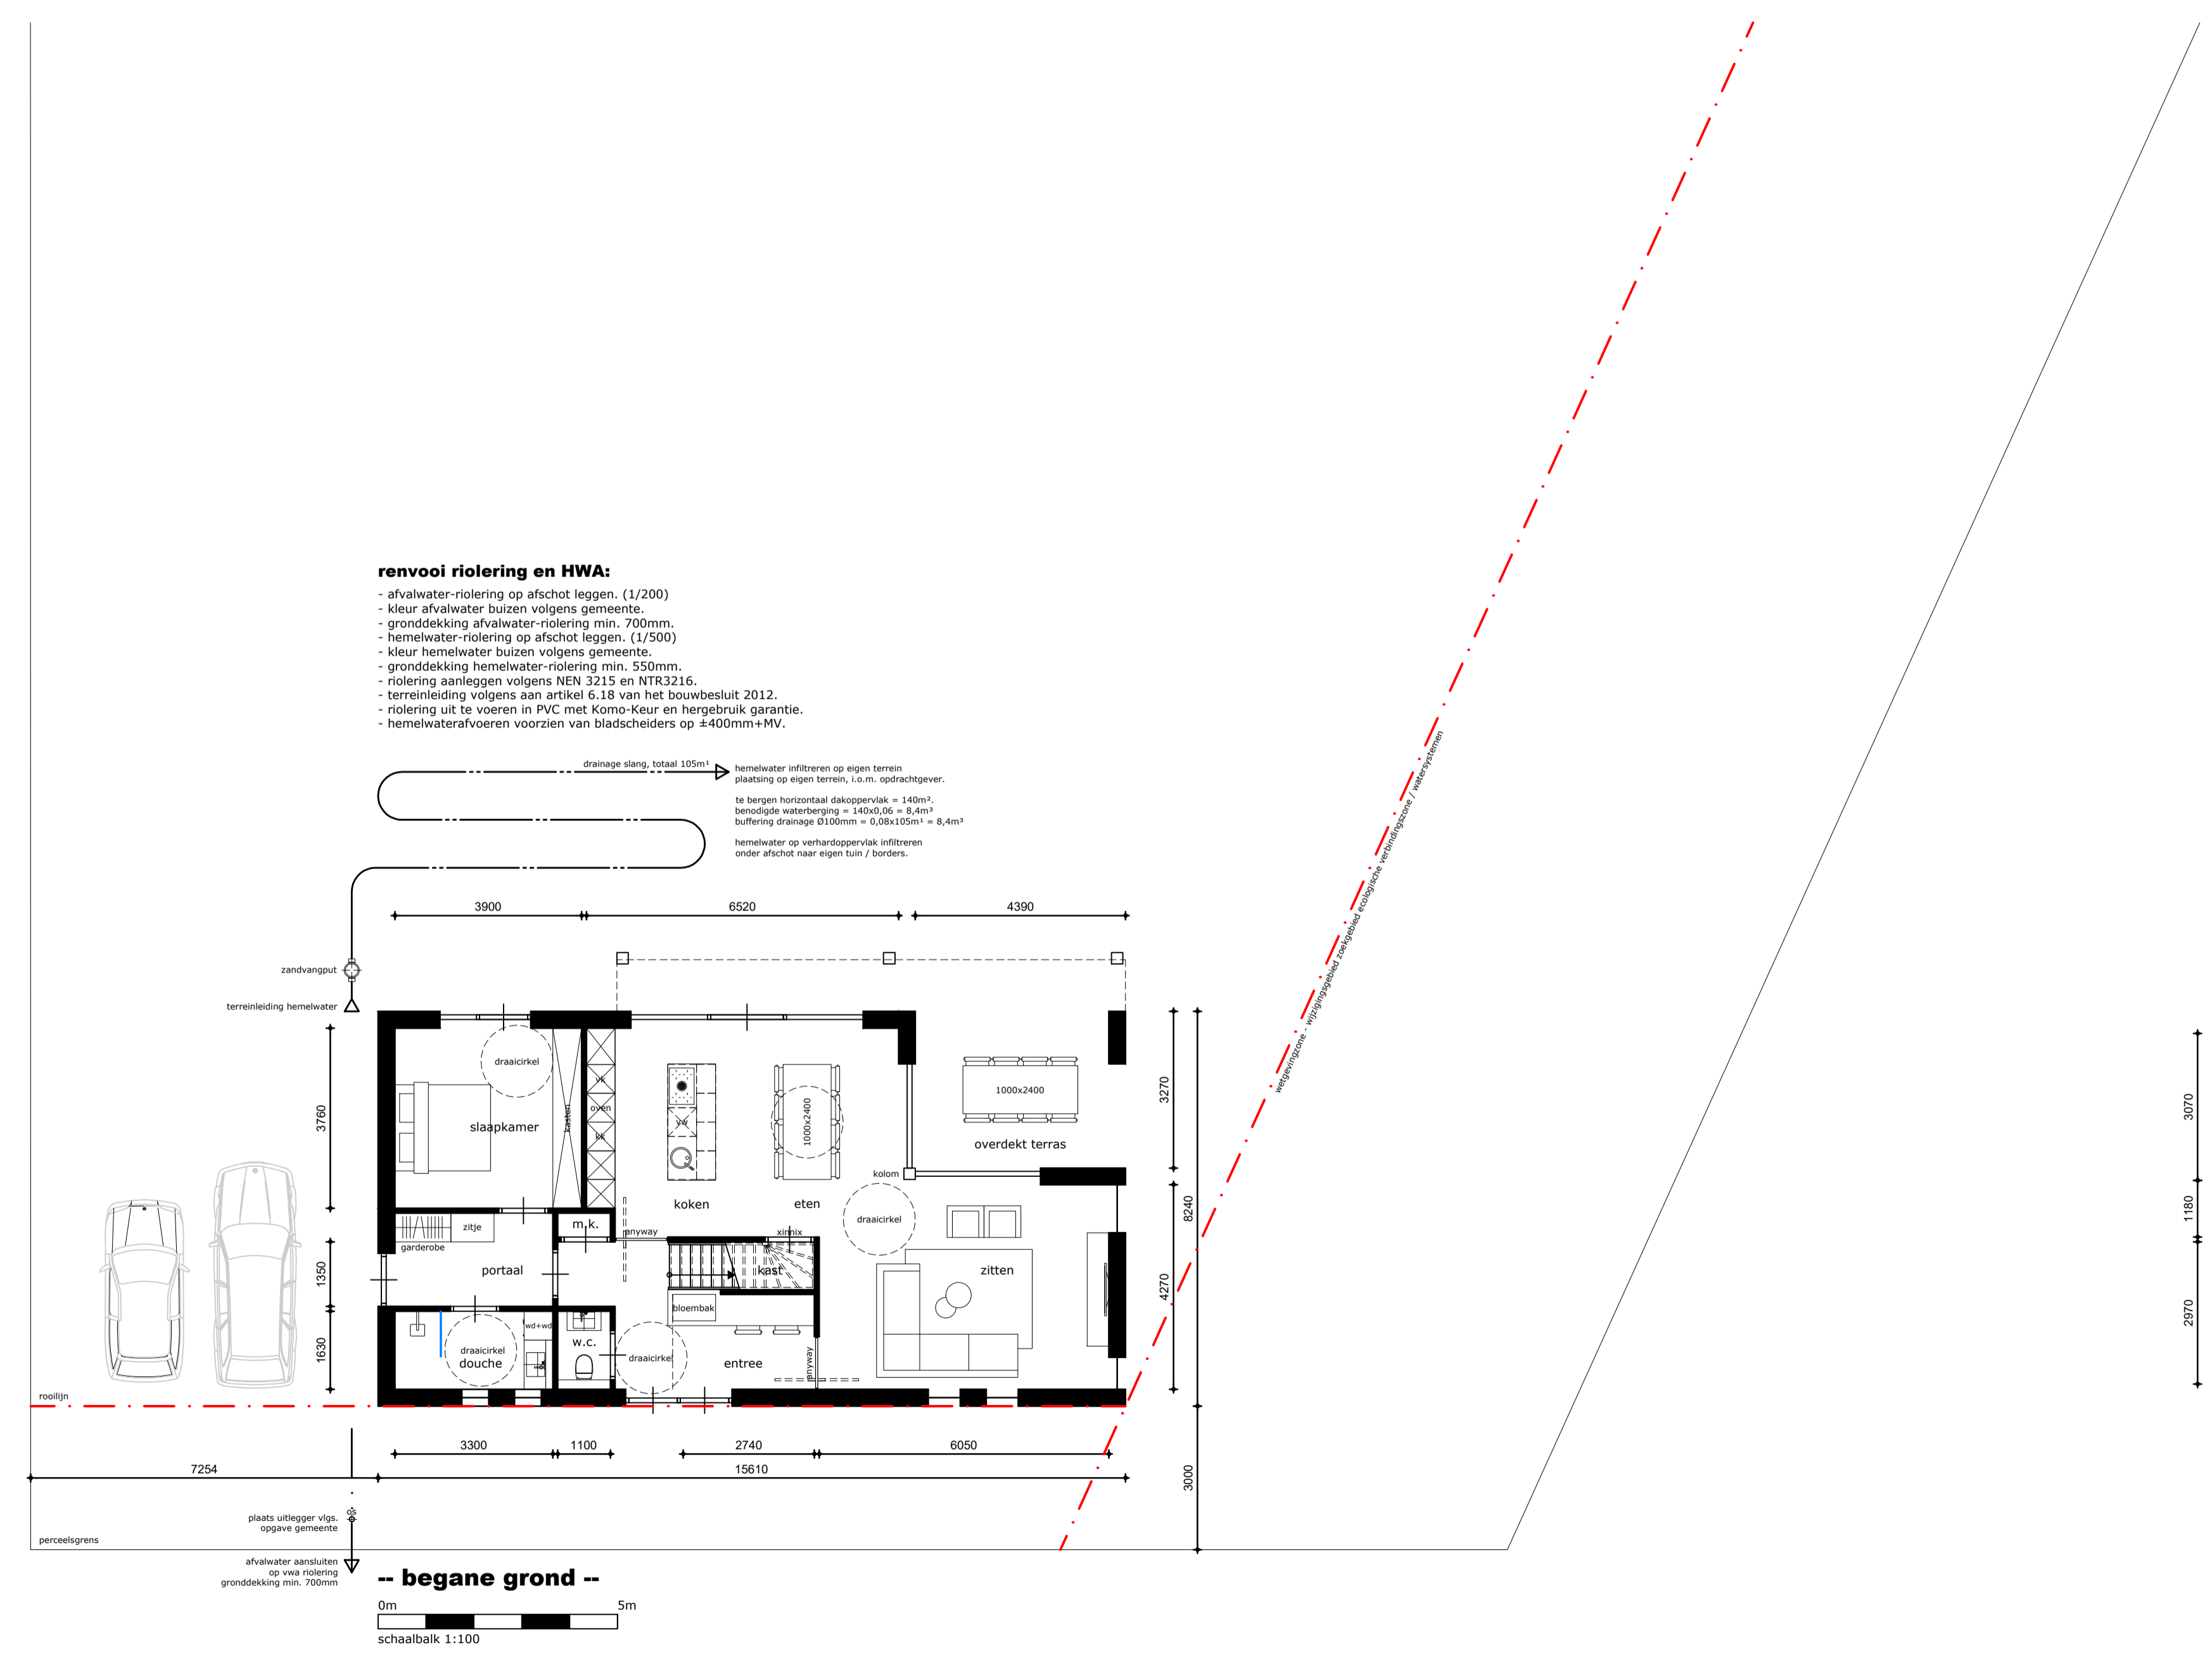

-- begane grond --

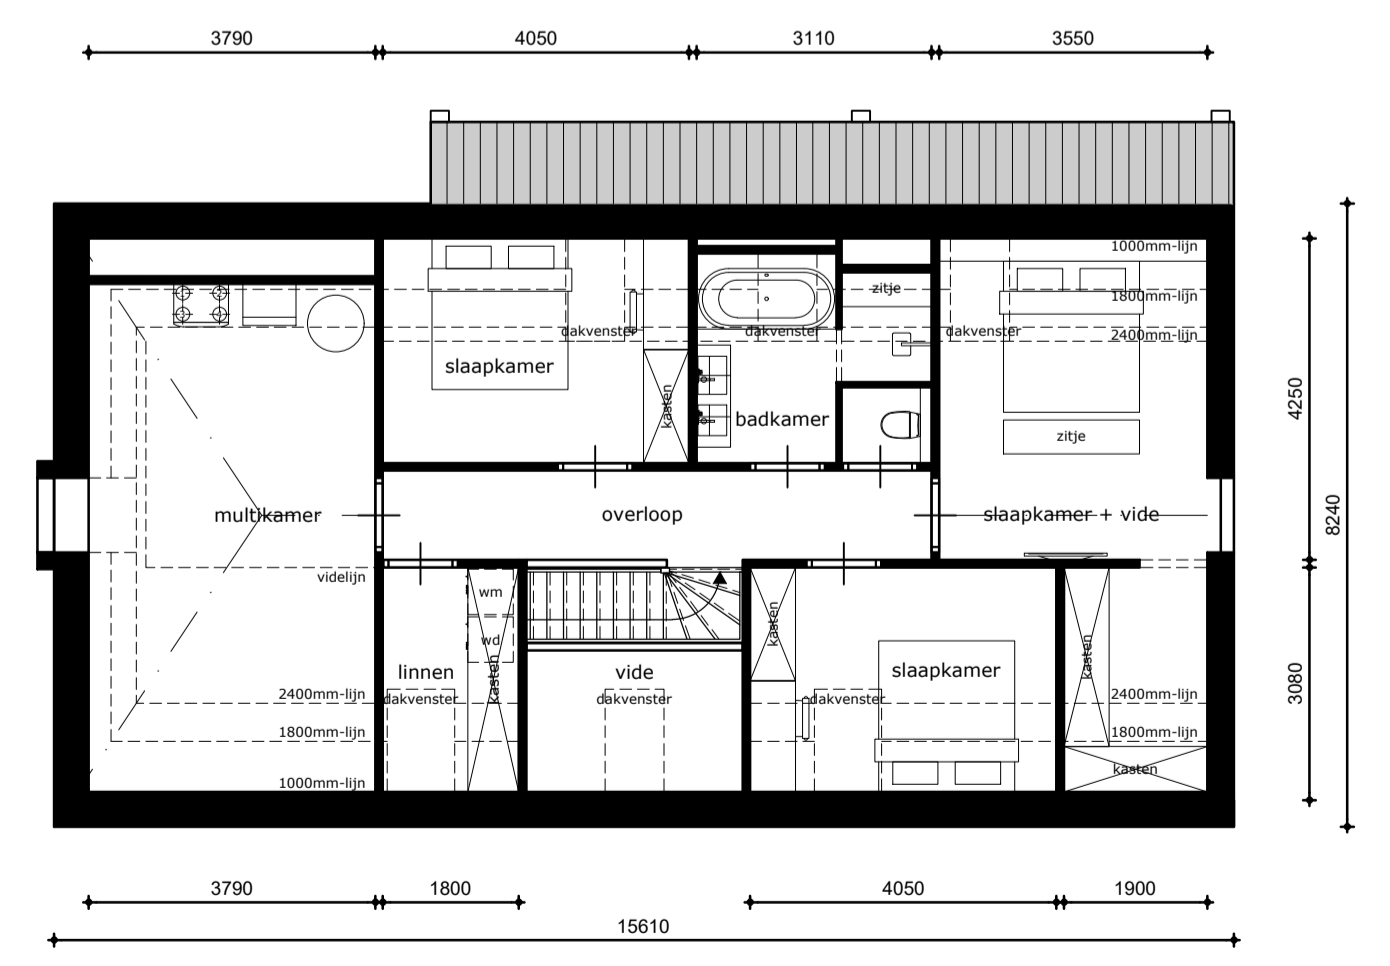

-- 1e verdieping --

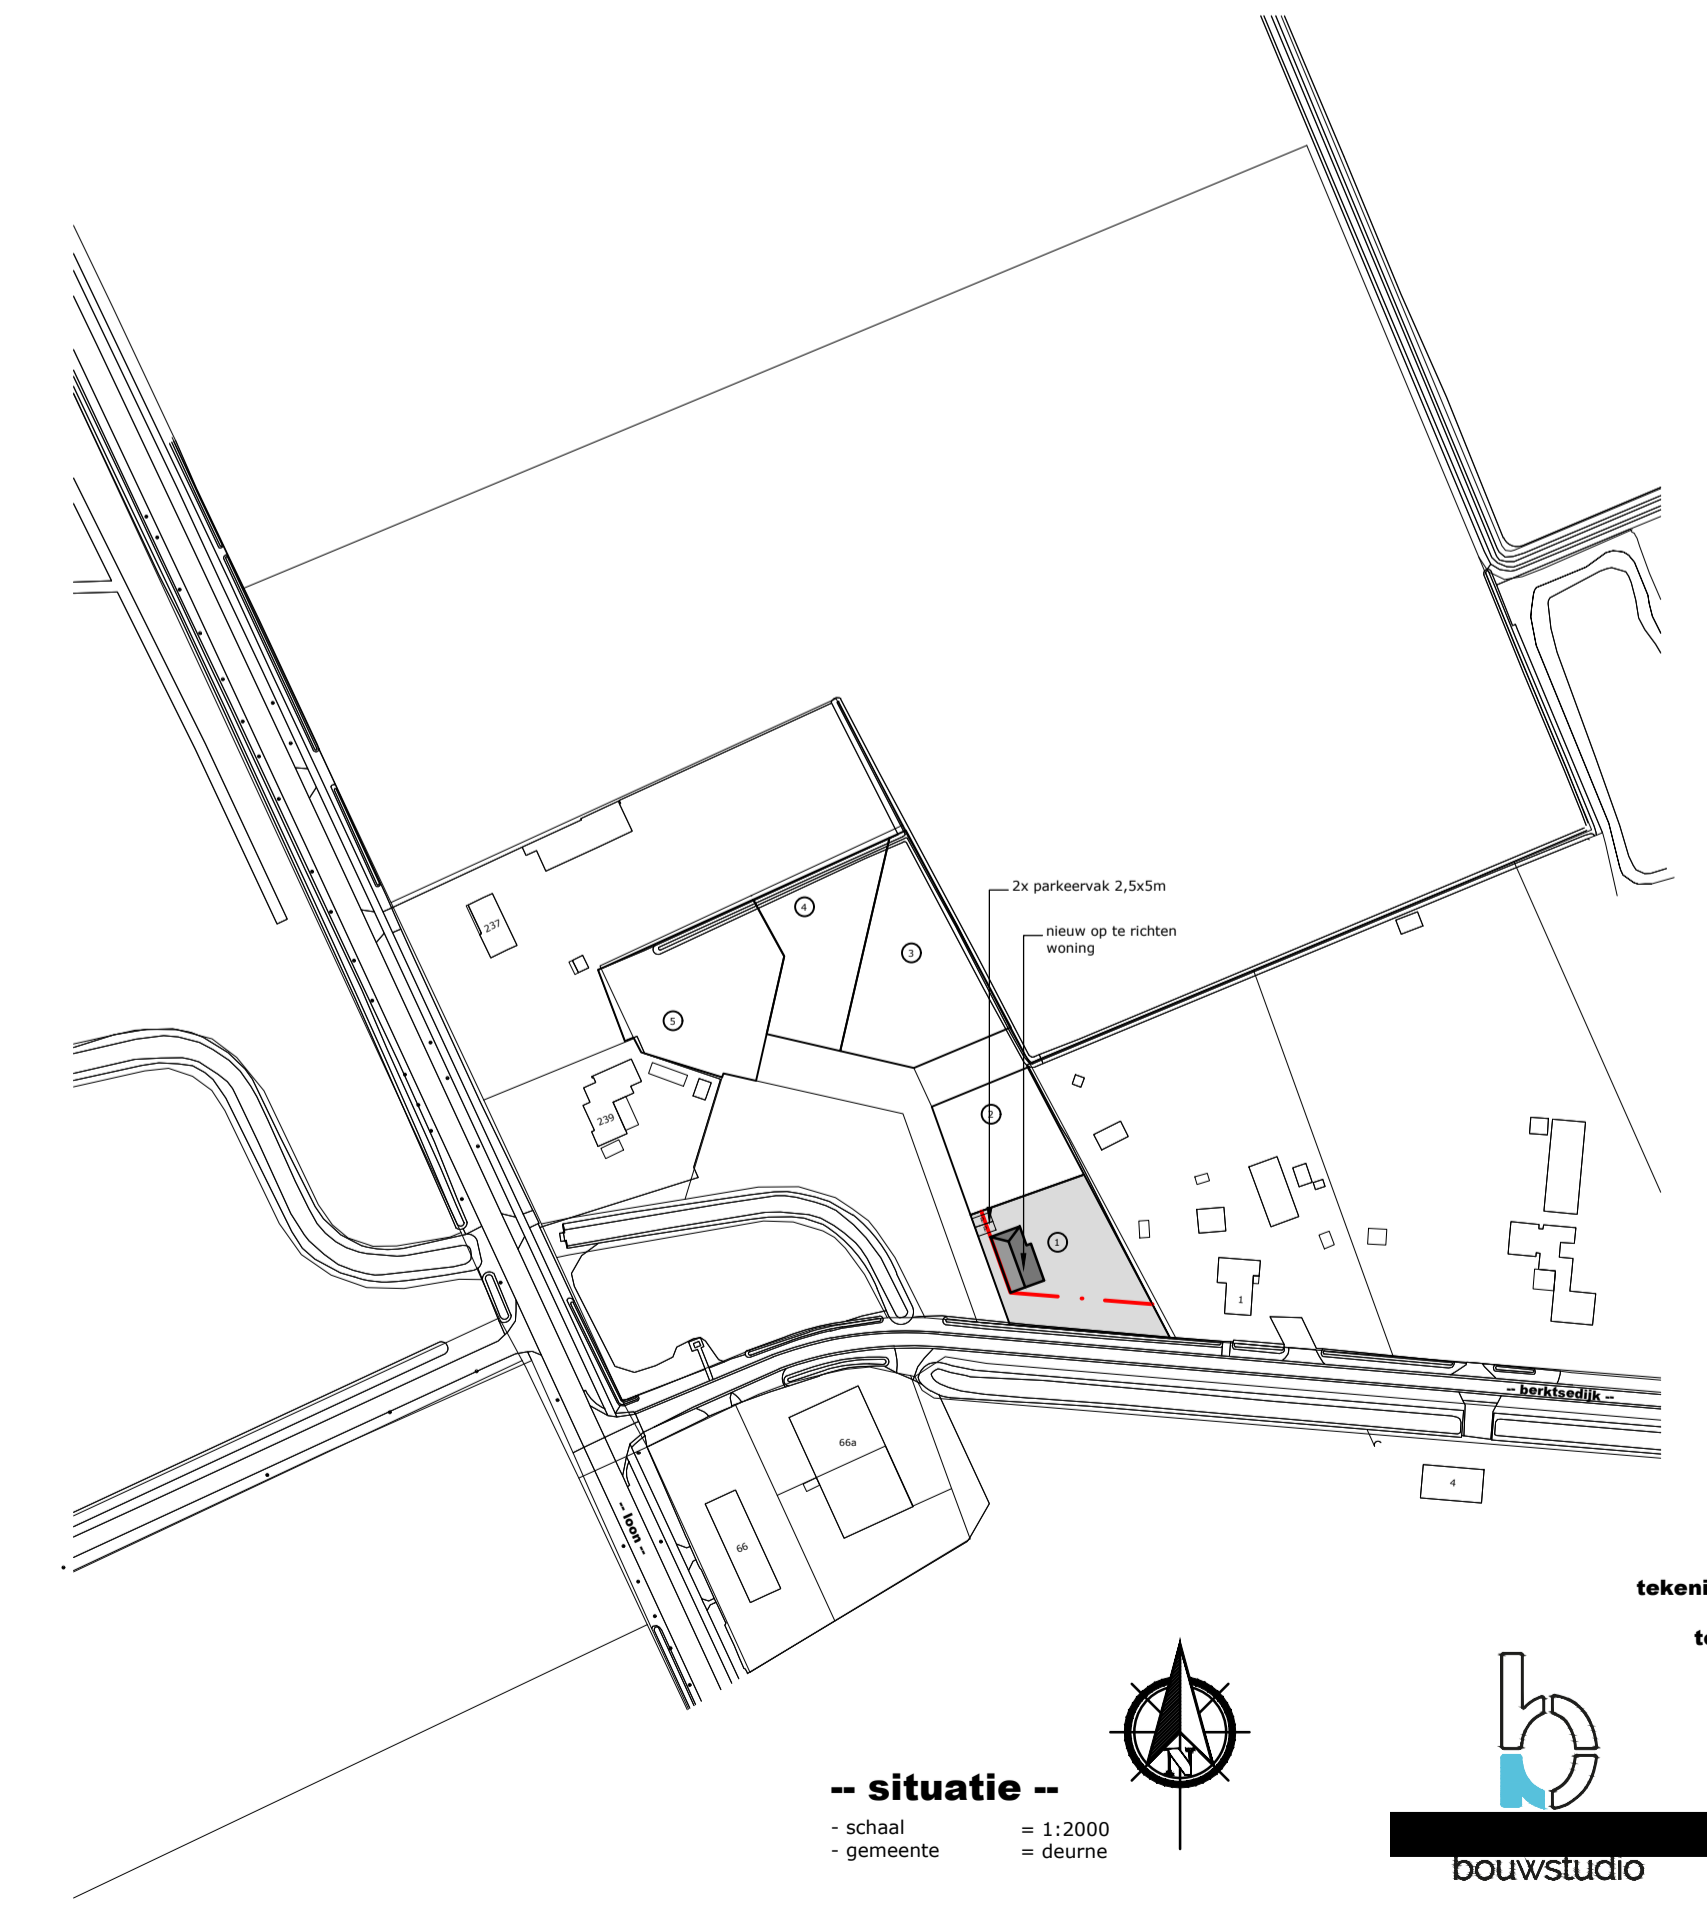

-- situatie --