
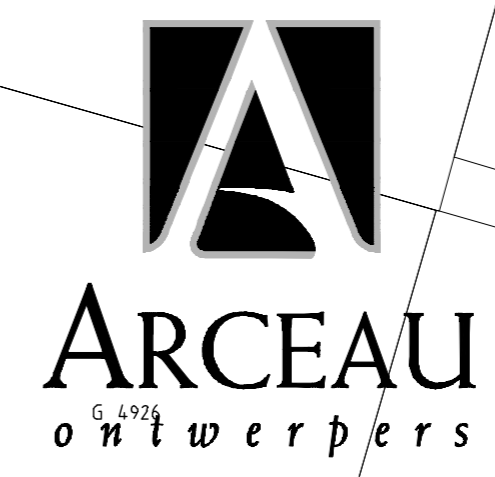


Situatie.

Burgelijke gemeente : Liessel gemeente Deurne
 Kadastrale gemeente : gemeente Deurne
 Kadastrale sectie : R
 Kadastraal perceel : 320, 986 en 952
 Bestemmingsplan : Landgoed Hazenhoek
 Mgr. Berkvensstraat 86
 Bestemming : Wonen
 Adres : Monseigneur Berkvensstraat ong.
 Woonplaats : 5757 BK LIESSEL
 Schaal : 1:1000
 Maatvoering : cm

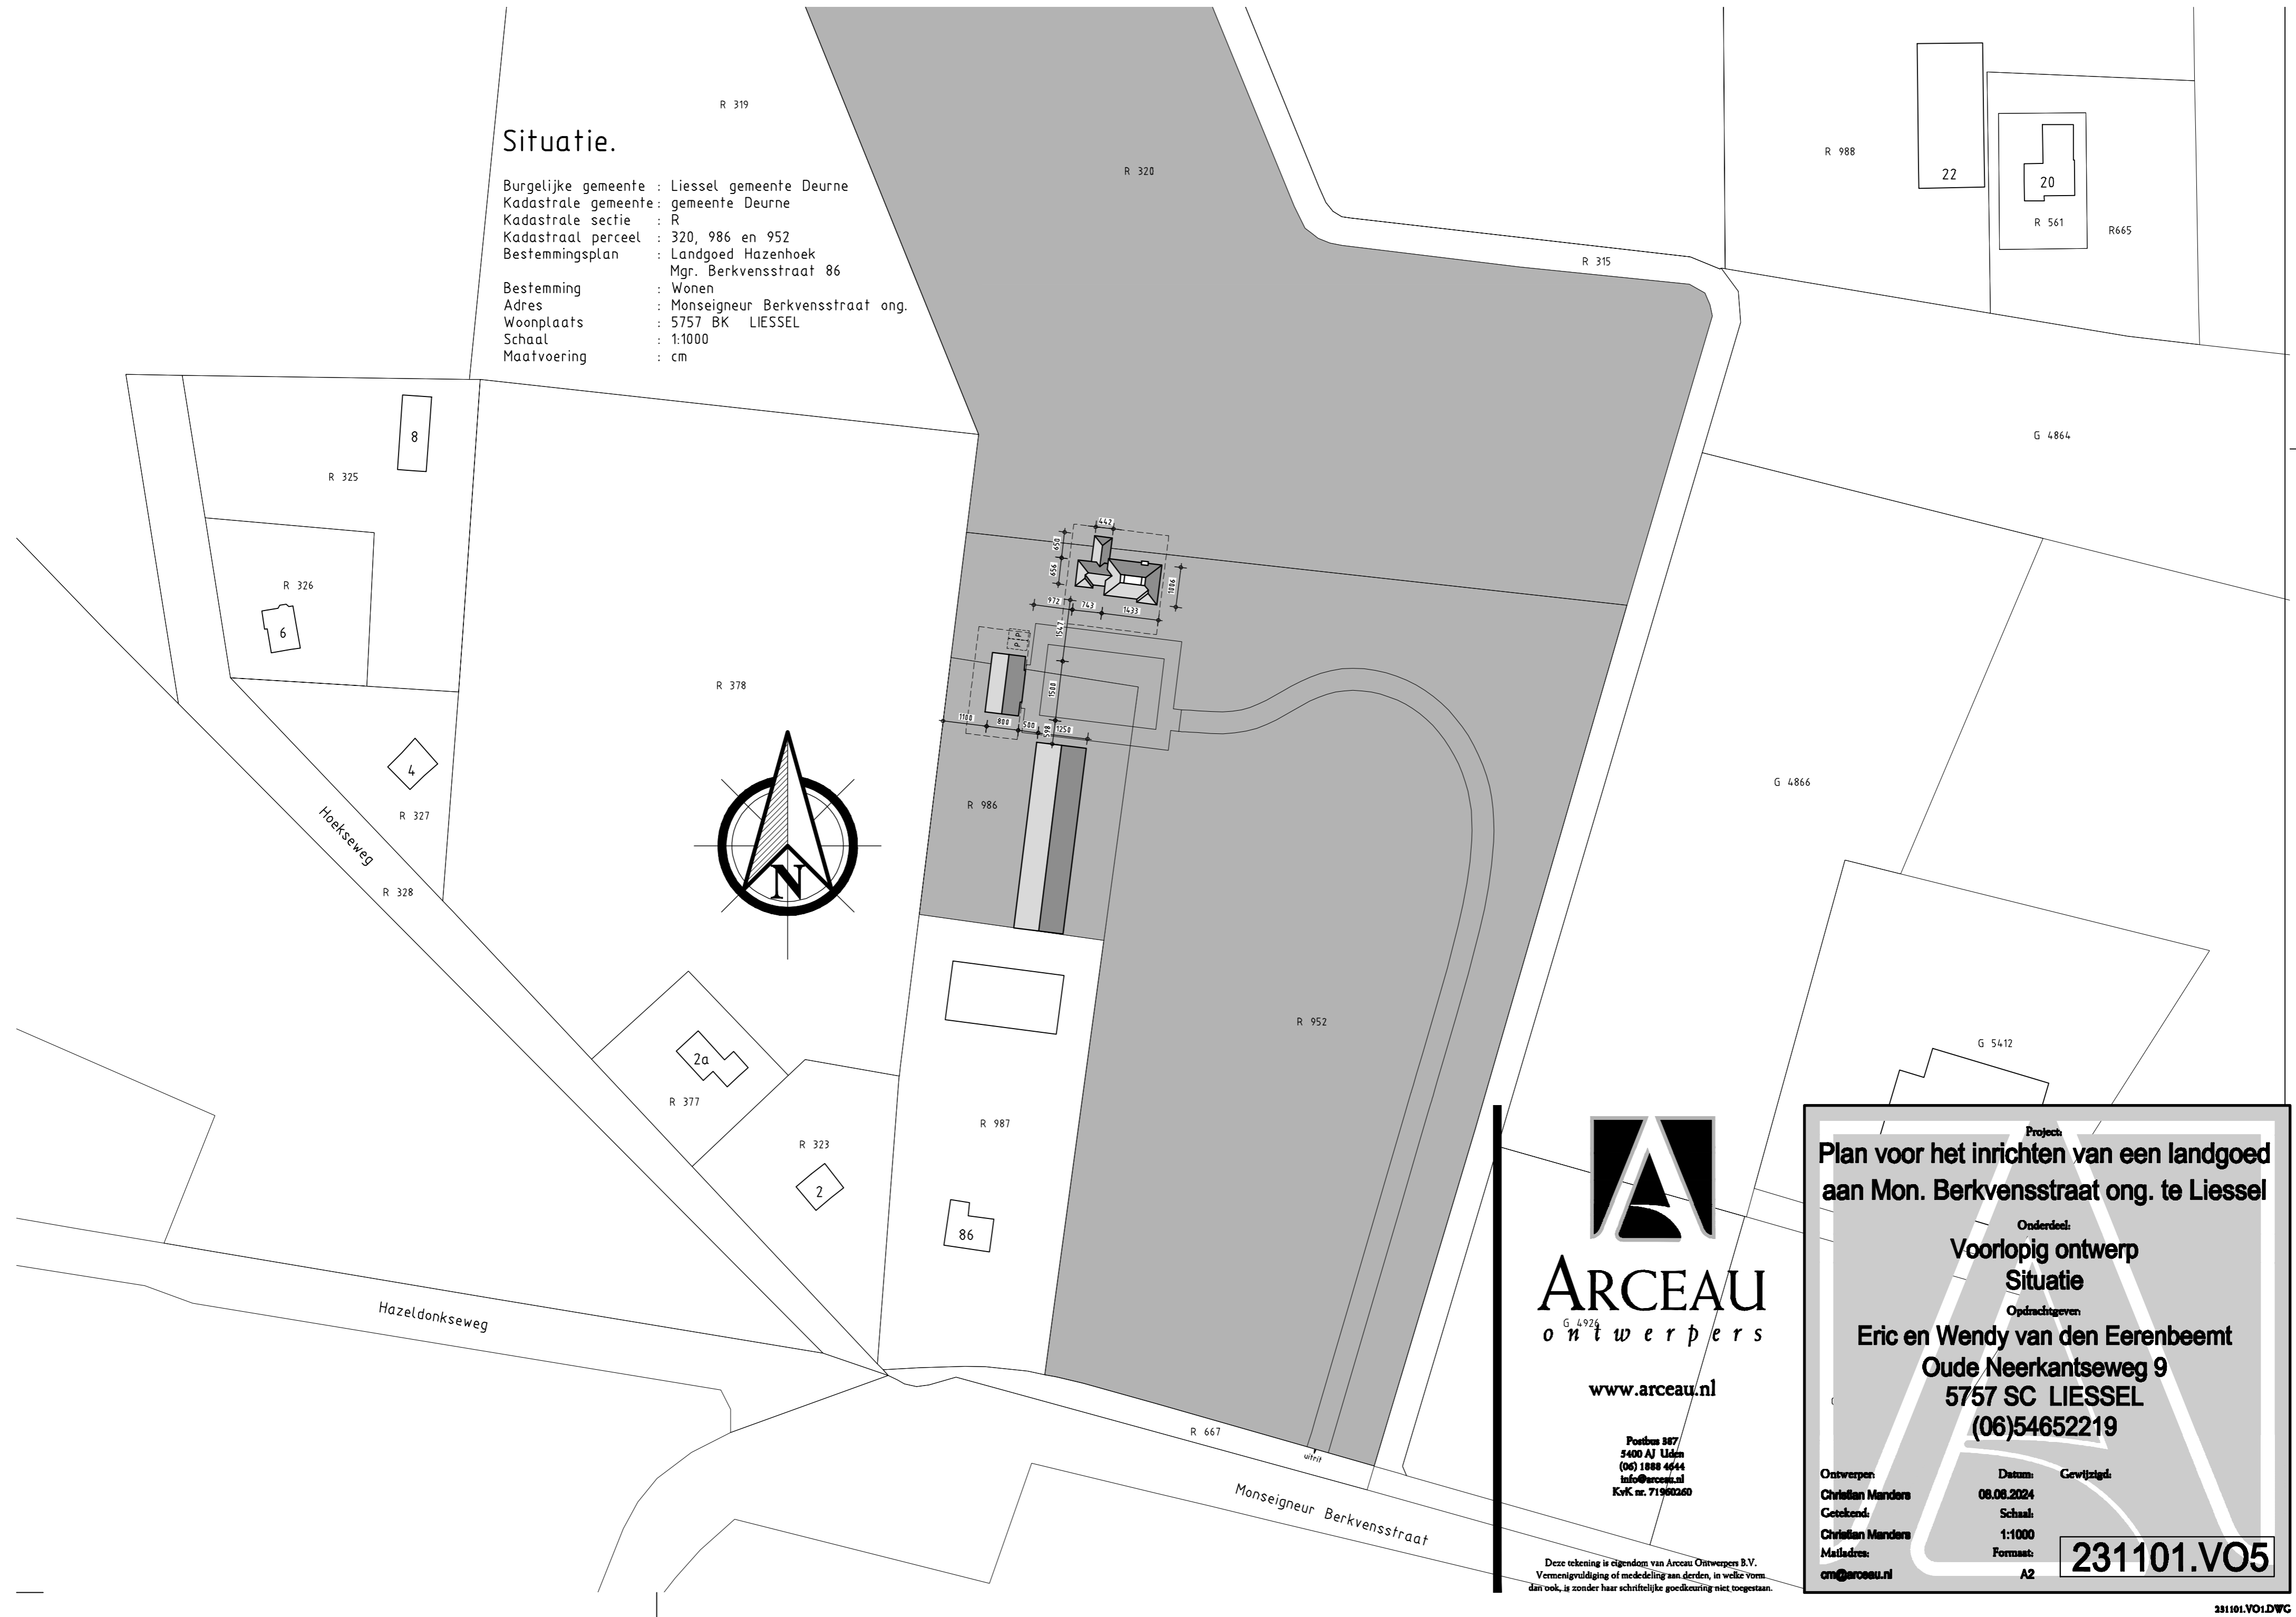

www.arceau.nl

Postbus 387
 5400 AJ Uden
 (06) 1888 4644
 info@arceau.nl
 KvK nr. 71960260

Deze tekening is eigendom van Arceau Ontwerpers B.V.
 Vermenigvuldiging of mededeling aan derden, in welke vorm
 dan ook, is zonder haar schriftelijke goedkeuring niet toegestaan.

Project
**Plan voor het inrichten van een landgoed
 aan Mon. Berkvensstraat ong. te Liessel**

Onderdeel:
**Voorlopig ontwerp
 Situatie**

Opdrachtgever
**Eric en Wendy van den Eerenbeemt
 Oude Neerkantseweg 9
 5757 SC LIESSEL
 (06)54652219**

Ontwerpen:	Datum:	Gewijzigd:
Christian Manders	08.08.2024	
Getekend:	Schaal:	
Christian Manders	1:1000	
Mailadres:	Formaat:	
cm@arceau.nl	A2	

231101.VO5