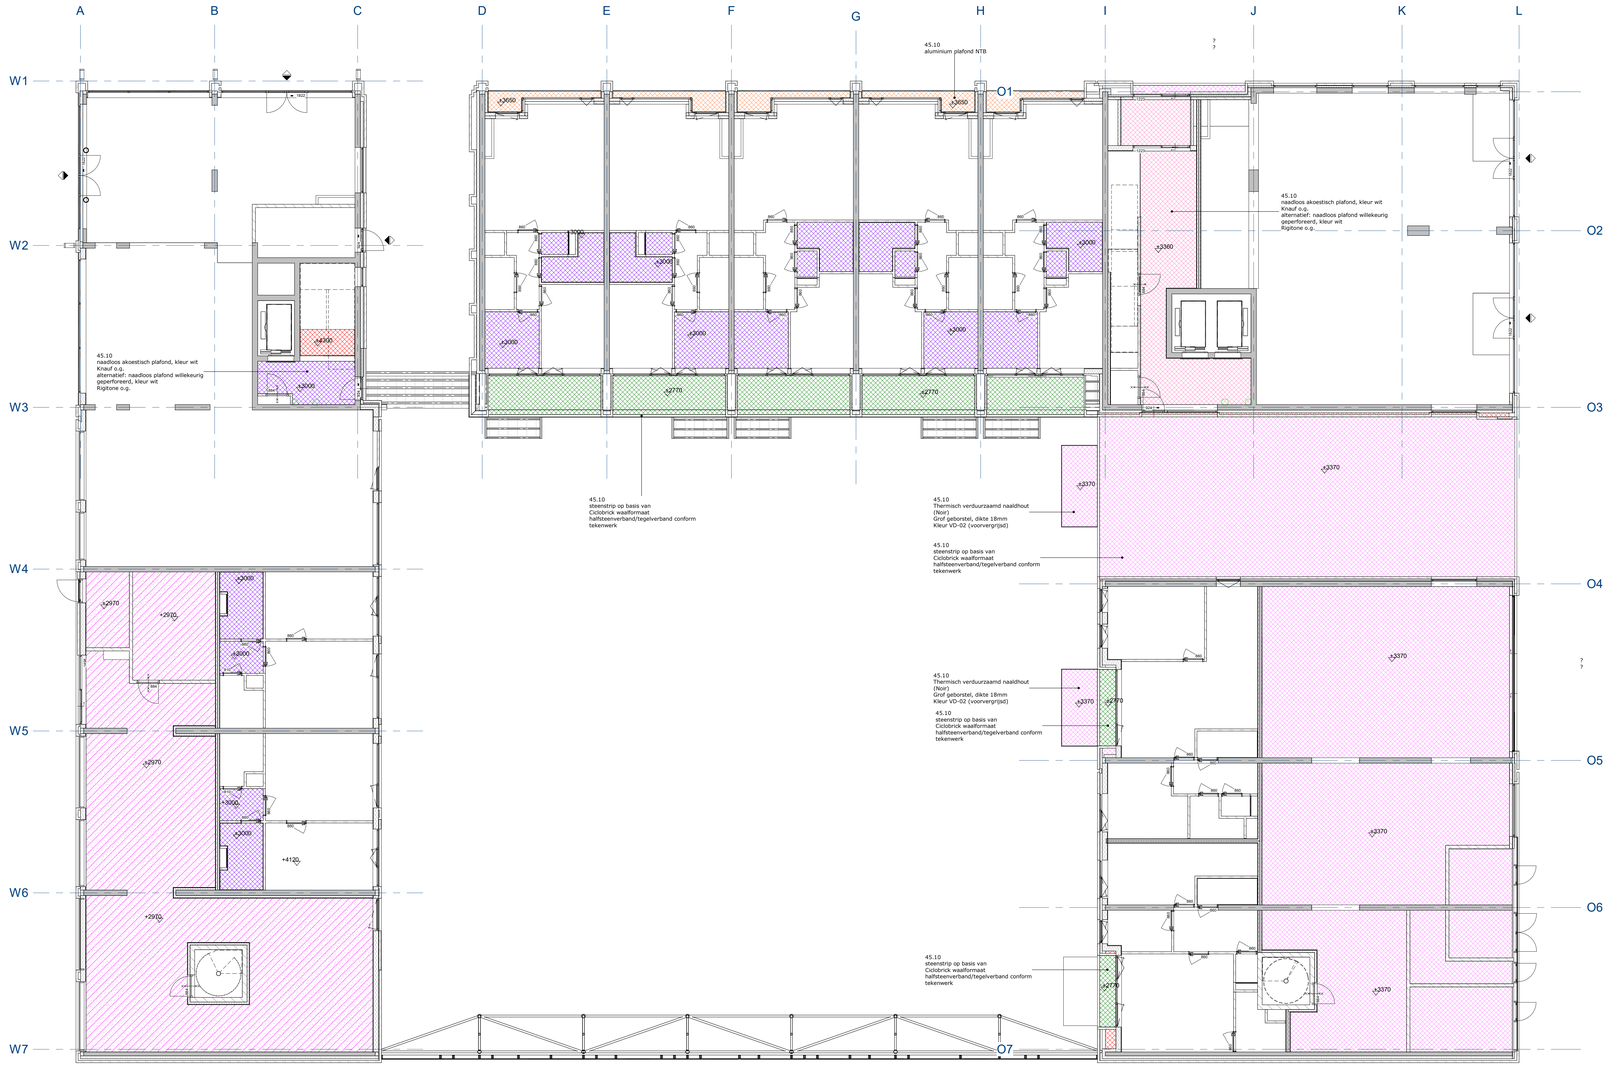

wijz.	datum	omschrijving	status

wrk

WRK Architecten
Schakelstraat 16
1014AXP Amsterdam
+31 (0)20 68 12 470
www.wrkarchitecten.nl

project
Nieuwbouw
Vlaardingenlaan 11 Amsterdam

opdrachtgever
Vlaardingenlaan Ontwikkeling B.V.

onderwerp
Plafondtekening
Begane grond

datum	status	fase
26-07-2024	definitief	omgevingsvergunning
code	formaat	schaal
VLA	A0 (1189x841mm)	As indicated

tekening
VLA-OV-500