


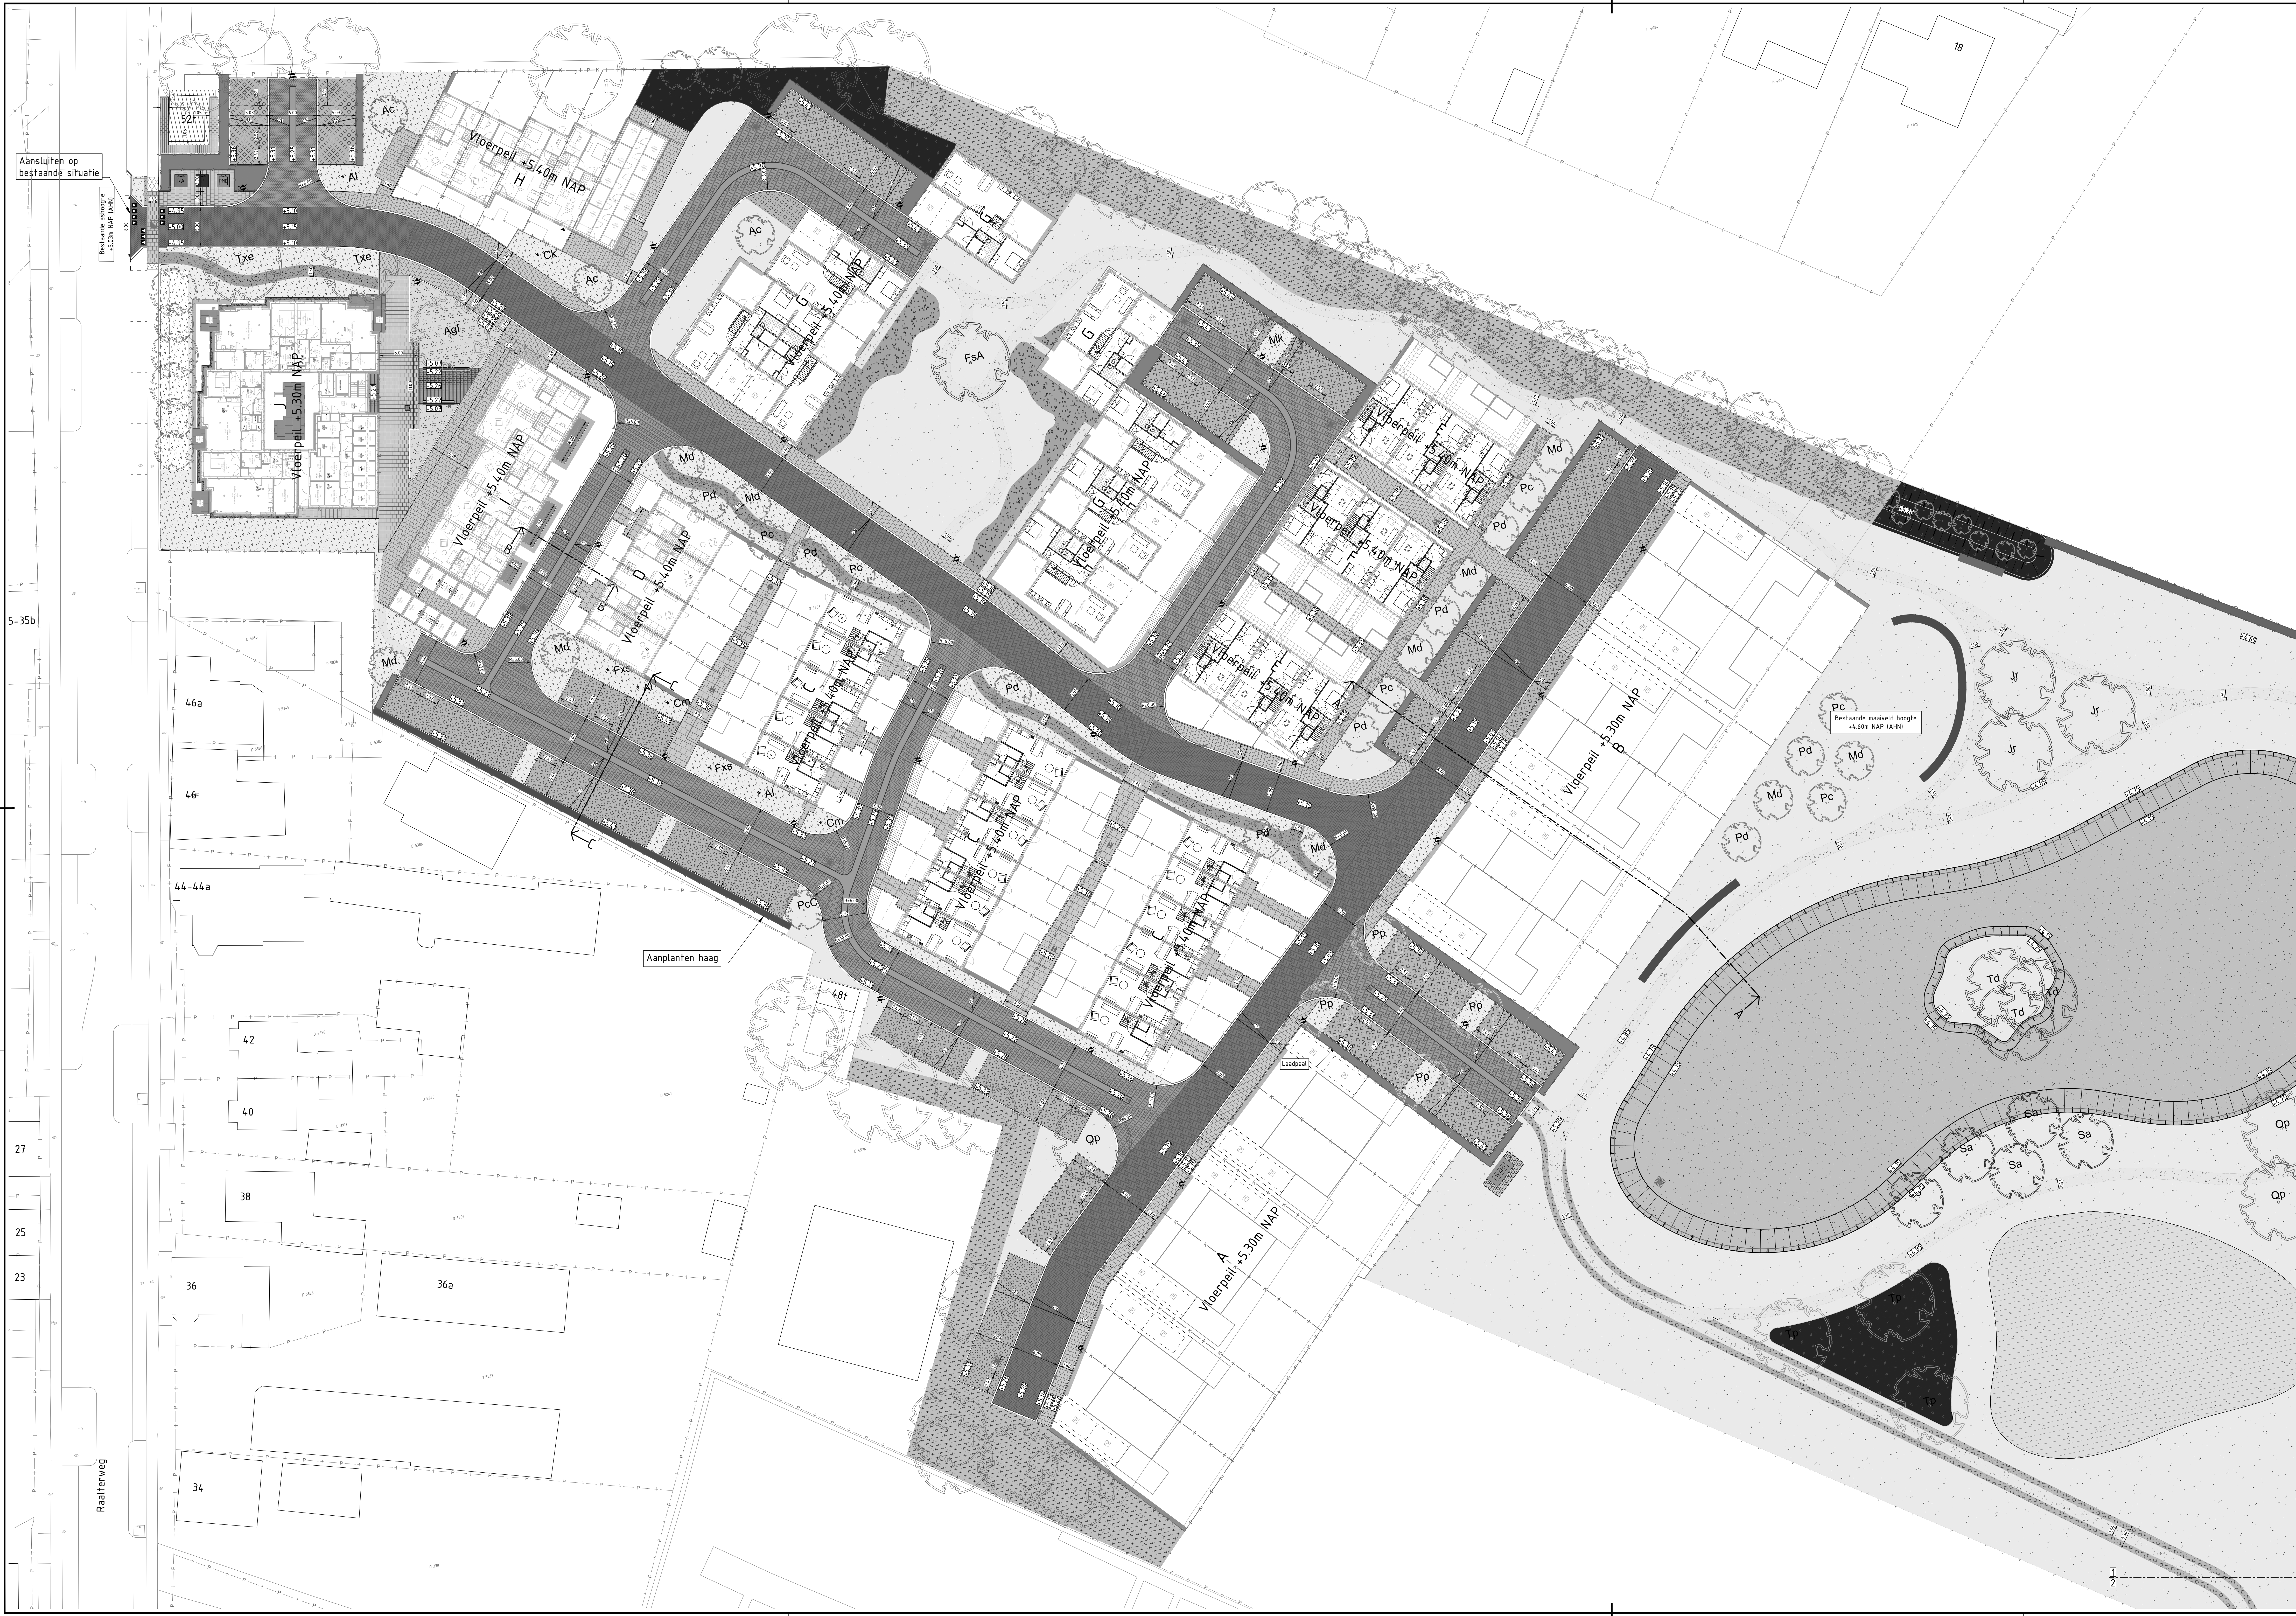

Aansluiten op
bestaande situatie

Bestaande maaiveld
+5.00m NAP (AHN)

5-35b

Aanplanten haag

Pc
Bestaande maaiveld hoogte
+4.60m NAP (AHN)

Raalterweg