



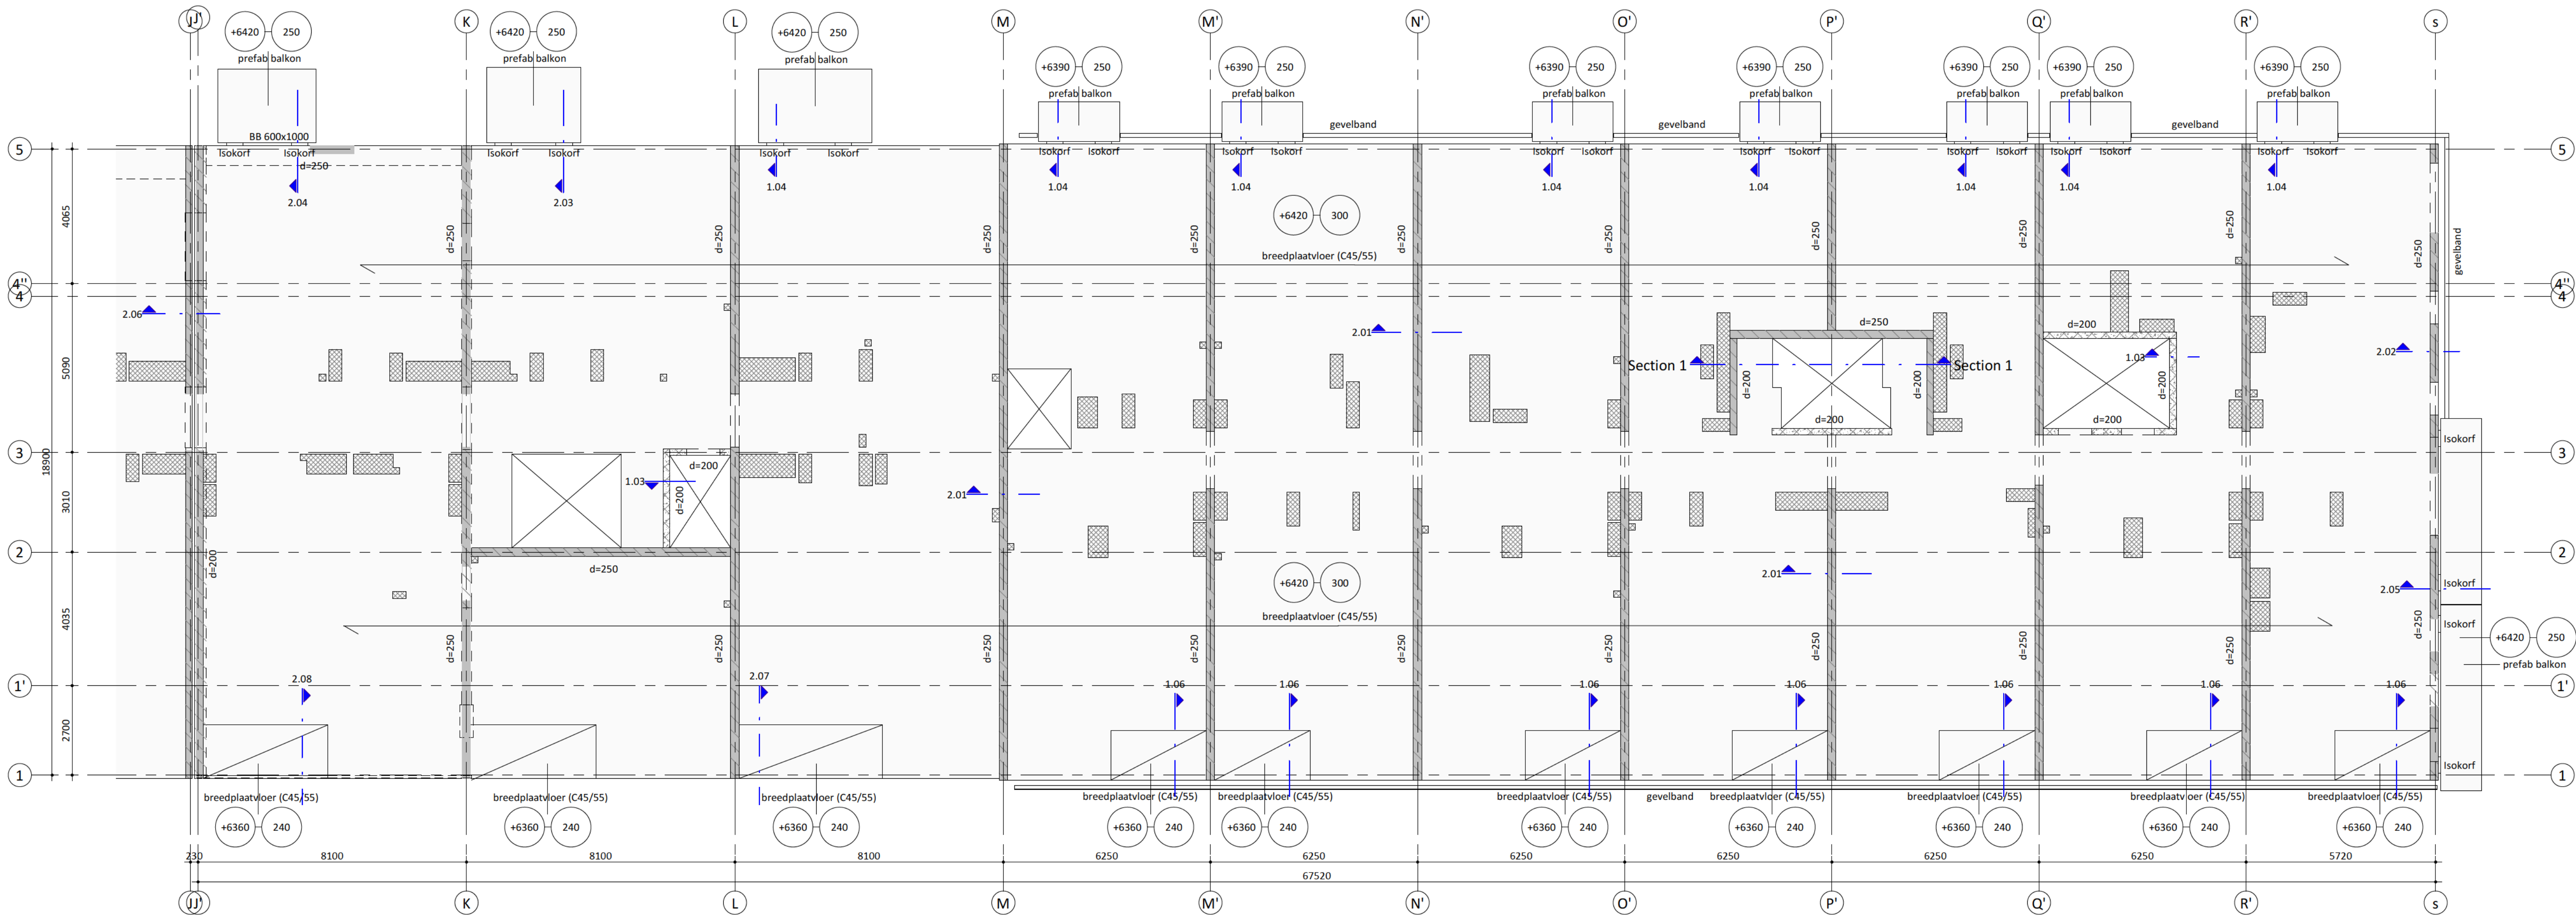

tweede verdieping  
1 : 100

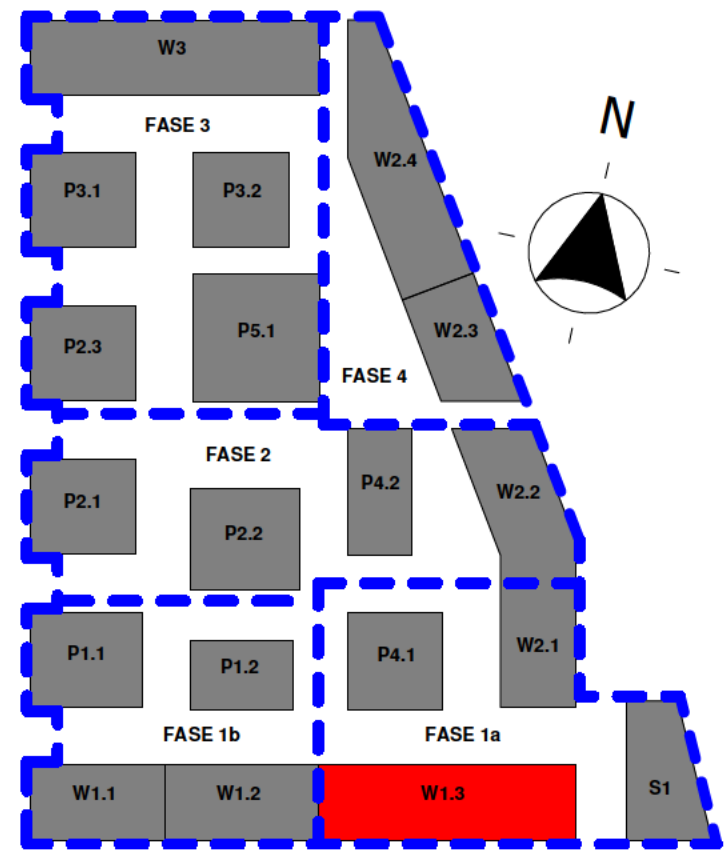

keyplan W1.3  
1 : 2000

- ALGEMENE OPMERKINGEN**
- alle maatvoering in mm en in het werk te controleren, tenzij anders aangegeven
  - springzones definitief te beoordelen in combinatie met leidingverloop in vloeren.
  - bij de balkons geen I-Docks systeem toepassen
  - alle springzones zullen worden dichtgestort tussen de leidingen/doorvoeren waarbij zoveel mogelijk wapening kan doorlopen
  - staal sterkteklasse S355; tenzij anders vermeld
  - kalkzandsteen sterkteklasse CS12; tenzij anders vermeld
  - hout sterkteklasse C24; tenzij anders vermeld
  - beton sterkteklasse C30/37; tenzij anders vermeld
  - prefab beton sterkteklasse C45/55; tenzij anders vermeld
  - brandwerendheidsels hoofdconstructie; 120 minuten
  - bestaande constructiedelen moeten in het werk gecontroleerd worden op positie, afmeting en overspanningsrichting

- AANDUIDINGEN**
- |                          |                                  |
|--------------------------|----------------------------------|
| BK = beton kolom         | KK = kokerprofiel koud getrokken |
| BB = beton balk          | KW = kokerprofiel warm gewalst   |
| PBK = prefab beton kolom | B = buisprofiel                  |
| PBB = prefab beton balk  |                                  |

- LEGENDA**
- |  |                                        |  |                             |
|--|----------------------------------------|--|-----------------------------|
|  | beton op de vloer; in het werk gestort |  | overspanningsrichting vloer |
|  | beton op de vloer; prefab              |  | ... = kolom boven vloer     |
|  | metselwerk op de vloer; kalkzandsteen  |  | ... = kolom onder vloer     |
|  | constructie onder de vloer             |  | P = vloerpeil (mm)          |
|  |                                        |  | D = dikte vloer (mm)        |

Deze tekening is gebaseerd op:  
Model Aveco de Bondt: MKW\_W11-13\_CON\_ADB\_R25214570

Onderlegger derden: MKW\_W11-13\_BWK\_HFB\_R25

|        |               |                                |
|--------|---------------|--------------------------------|
| 5.0    | 30-09-2025    | omgevingsvergunning definitief |
| 4.0    | 10-07-2025    | ontwerp wijzigingen            |
| 3.0    | 16-06-2025    | ontwerp wijzigingen            |
| 2.0    | 23-11-2022    | eerste opgave; def.            |
| 1.0    | 20-06-2022    | eerste uitgave                 |
| Datum: | Omschrijving: |                                |

Project : Marktkwartier West te Amsterdam

Onderdeel : 2e verdiepingvloer W1.3

Architect : HFB

Aannemer : Kondor Wessels Amsterdam

Opdrachtgever : Marktkwartier CV

Postbus 64, 7451 CH Hohen  
T +31 88 004 82 12  
E info@avecodebondt.nl  
I www.avecodebondt.nl

**Aveco de Bondt**  
onderzoekt ontwerpt adviseert

**finitief ontwerp**

3: **finitief**

|                  |                 |
|------------------|-----------------|
| al: As indicated | Formaat: A1     |
| ctnummer:        | Tekeningnummer: |

**4570** MKW\_CON\_W13\_DO-102