



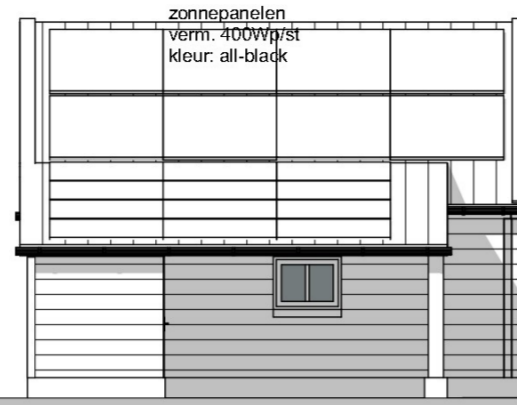


Voorgevel Bijgebouw

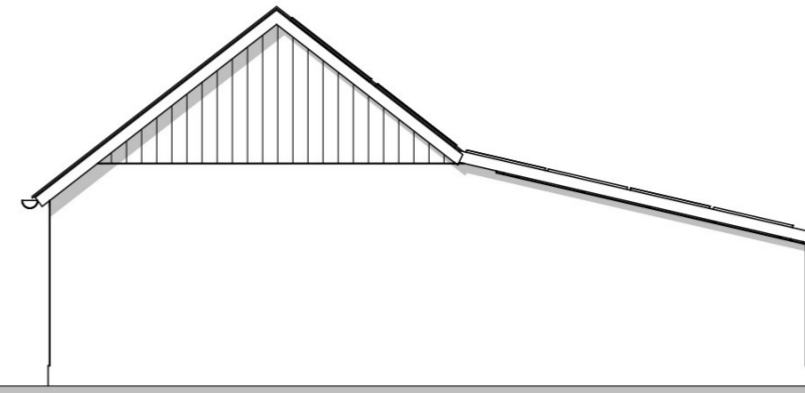

Linkergevel bijgebouw



Achtergevel Bijgebouw

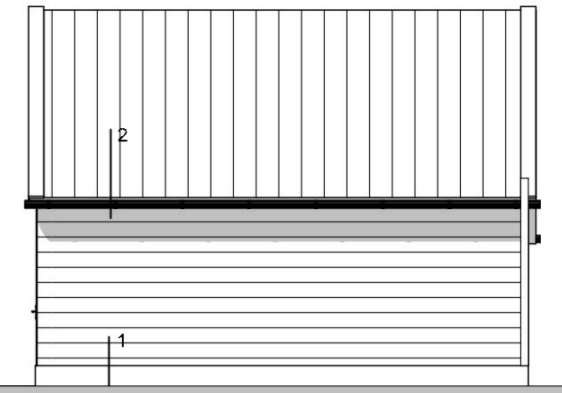

Rechtergevel bijgebouw





materiaal en kleurenstaat

gevels
gevelplint
voegwerk
kozijnen
deuren
dakbedekking
goten
boeien en windveren


potdekselwerk, hout
hardgraauw
doorgestreken
hout
hout, fijn bezaagd
OH, keramisch
zink, mastgoot
hout

zwartbruin
roodgenuanc.
l. grijs
ral8022
ral8022
blauw gesmoord
naturel
ral8022

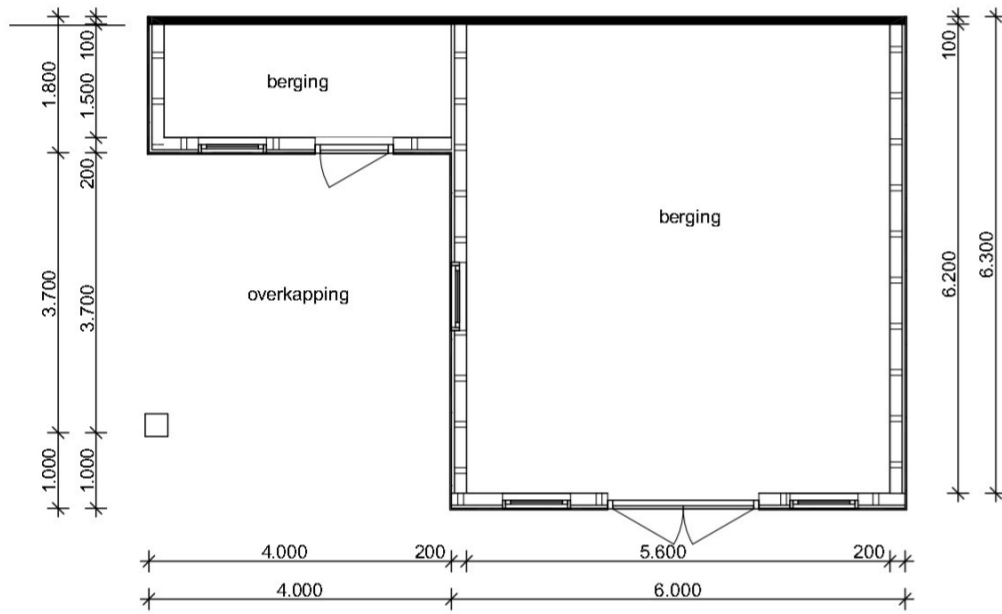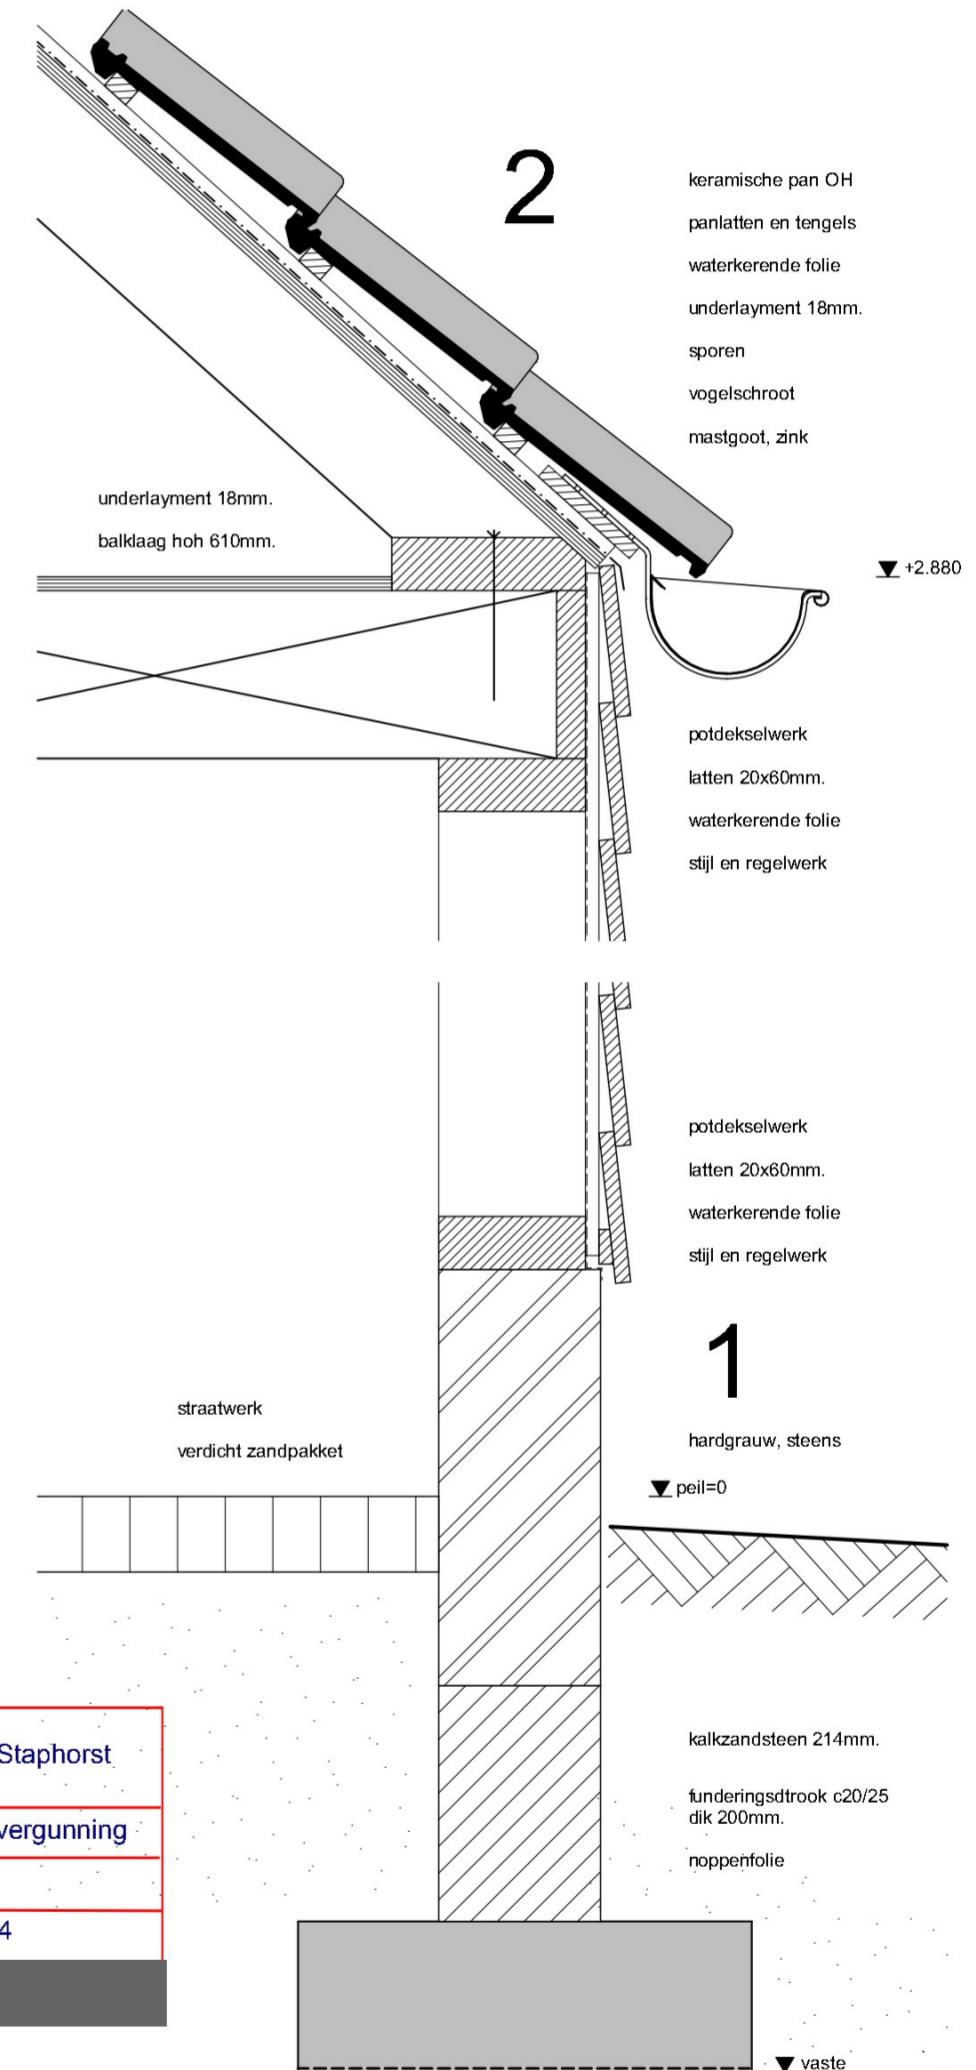


Begane grond (7)

renvooi algemeen:
buitenwand:
- potdekselwerk, hout
- ventilatielatten
- waterkerende folie
- stijl en regelwerk
binnenwand:
- metselwerk 100mm.
kozijnen en ramen:
uitvoeren in hout oregon pine
beglazing HR
deuren:
uitvoeren in hout oregonpine
veiligheidsbeglazing conform
NEN3569

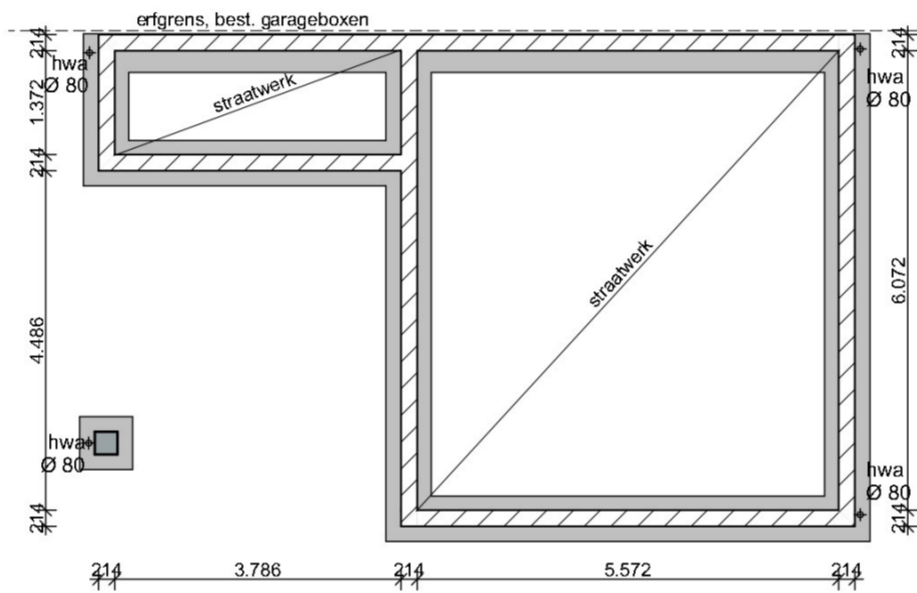


Fundering (2)

renvooi fundering:
nieuwe funderingsstroken op vaste C20/25 dik 200mm
stroken aanbrengen op noppenfolie
exacte wapening + afmetingen
volgens opgave constructeur
begane grondvloer (bk peil):
- straatwerk
funderingsmuren:
- kalkzandsteen Klinker 214mm
riolering uitvoeren met recycle keurmerk
buitenriolering licht en waterdicht uitvoeren
volgens NEN3215
hwa hemelwatervoer
hwa afwater op maaiveld/grindkoffer

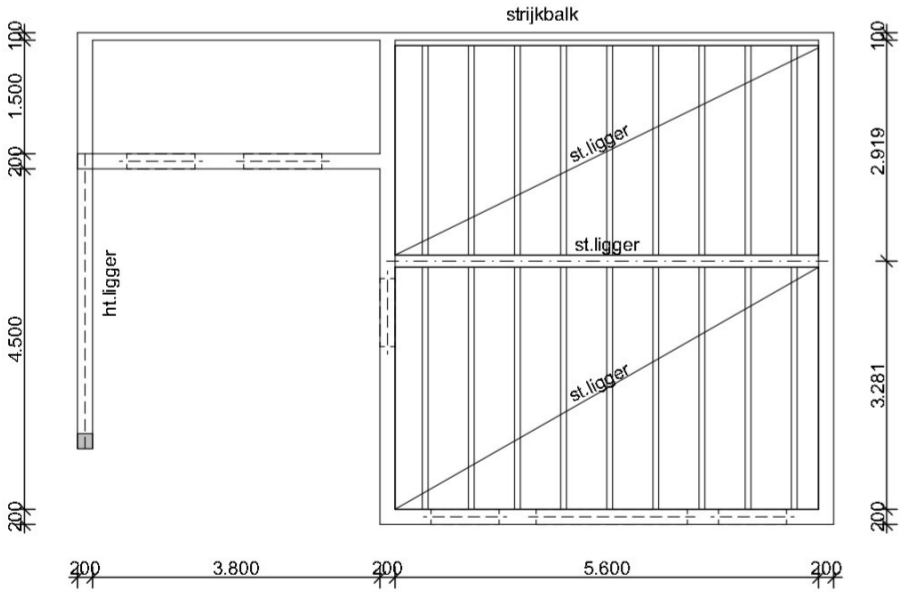

Balklagen



renvooi 1e verdieping:
opbouw verdiepingvloer:
- underlayment 18mm
- balklaag hoh 610mm
exacte wapening + afmetingen
volgens opgave leverancier
(gebint)stijlen en ligger uitvoeren in eiken.
stijl op nieuwe gemetselde poeten met
keshout

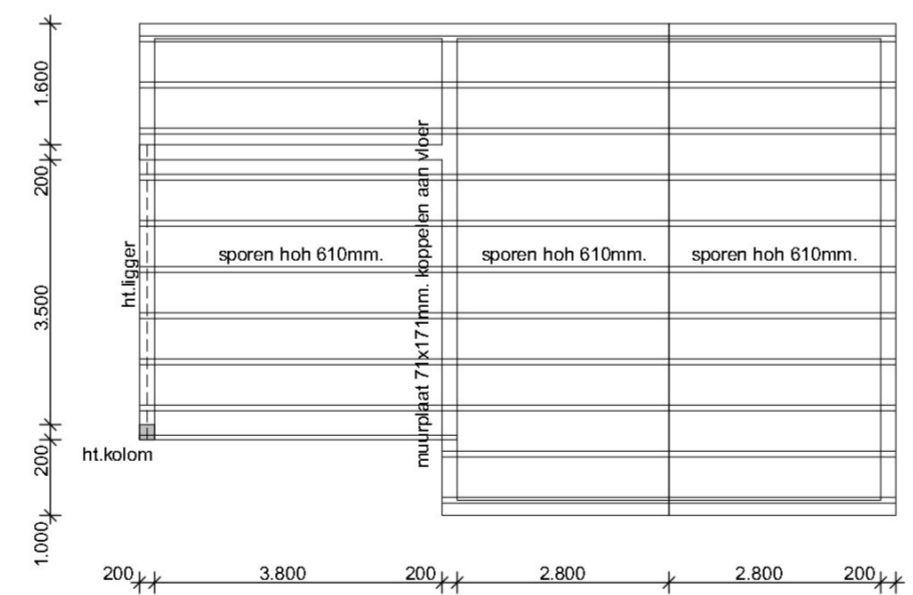


kapplan

renvooi kapplan
opbouw dakconstructie:
- keramische pan OH
- pannen en tengels
- waterkerende folie
- underlayment 18mm.
- sporen hoh 610mm.
muurplaatankers hoh 1200mm
exacte afmetingen volgens opgave
constructeur
ht. ligger uitvoeren in eiken

 Dorpsbouwmeester gemeente Staphorst	
aanvraag	omgevingsvergunning
advies	akkoord
datum	29 mei 2024
HET OVERSTICHT	handtekening

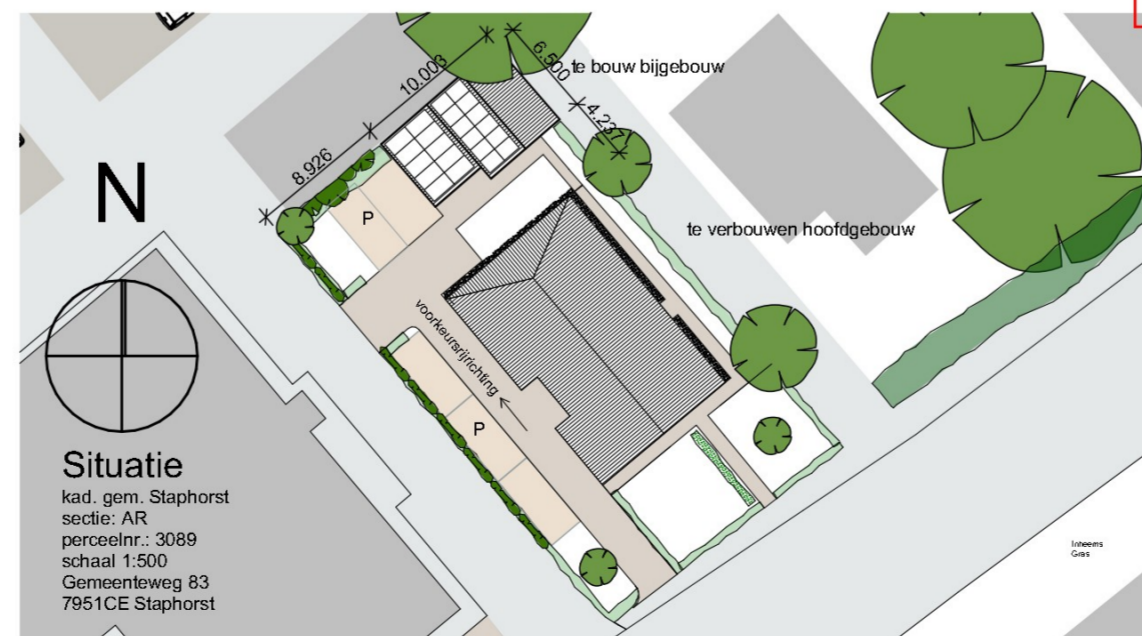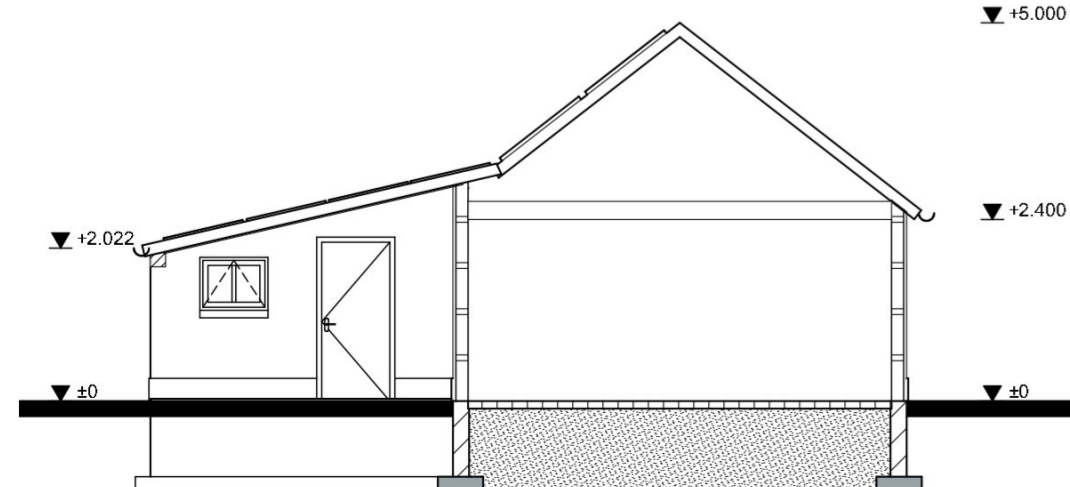

Project	Nieuwbouw Bijgebouw	Werknummer:	2303-1	Bladnummer:	
	Gemeenteweg 83, 7951 CE Staphorst	Onderdeel:	Omgevingsvergunning 3		
		Schaal:	1:100		
		Opdrachtgever:			
		Revisie C:			
		Revisie B:			
		Revisie A:			
		Datum:	23-05-2024		


 Kleine Oever 2 7941 BK Meppel tel: 0522 49 17 66 mail: info@vestus.nl web: www.vestus.nl