



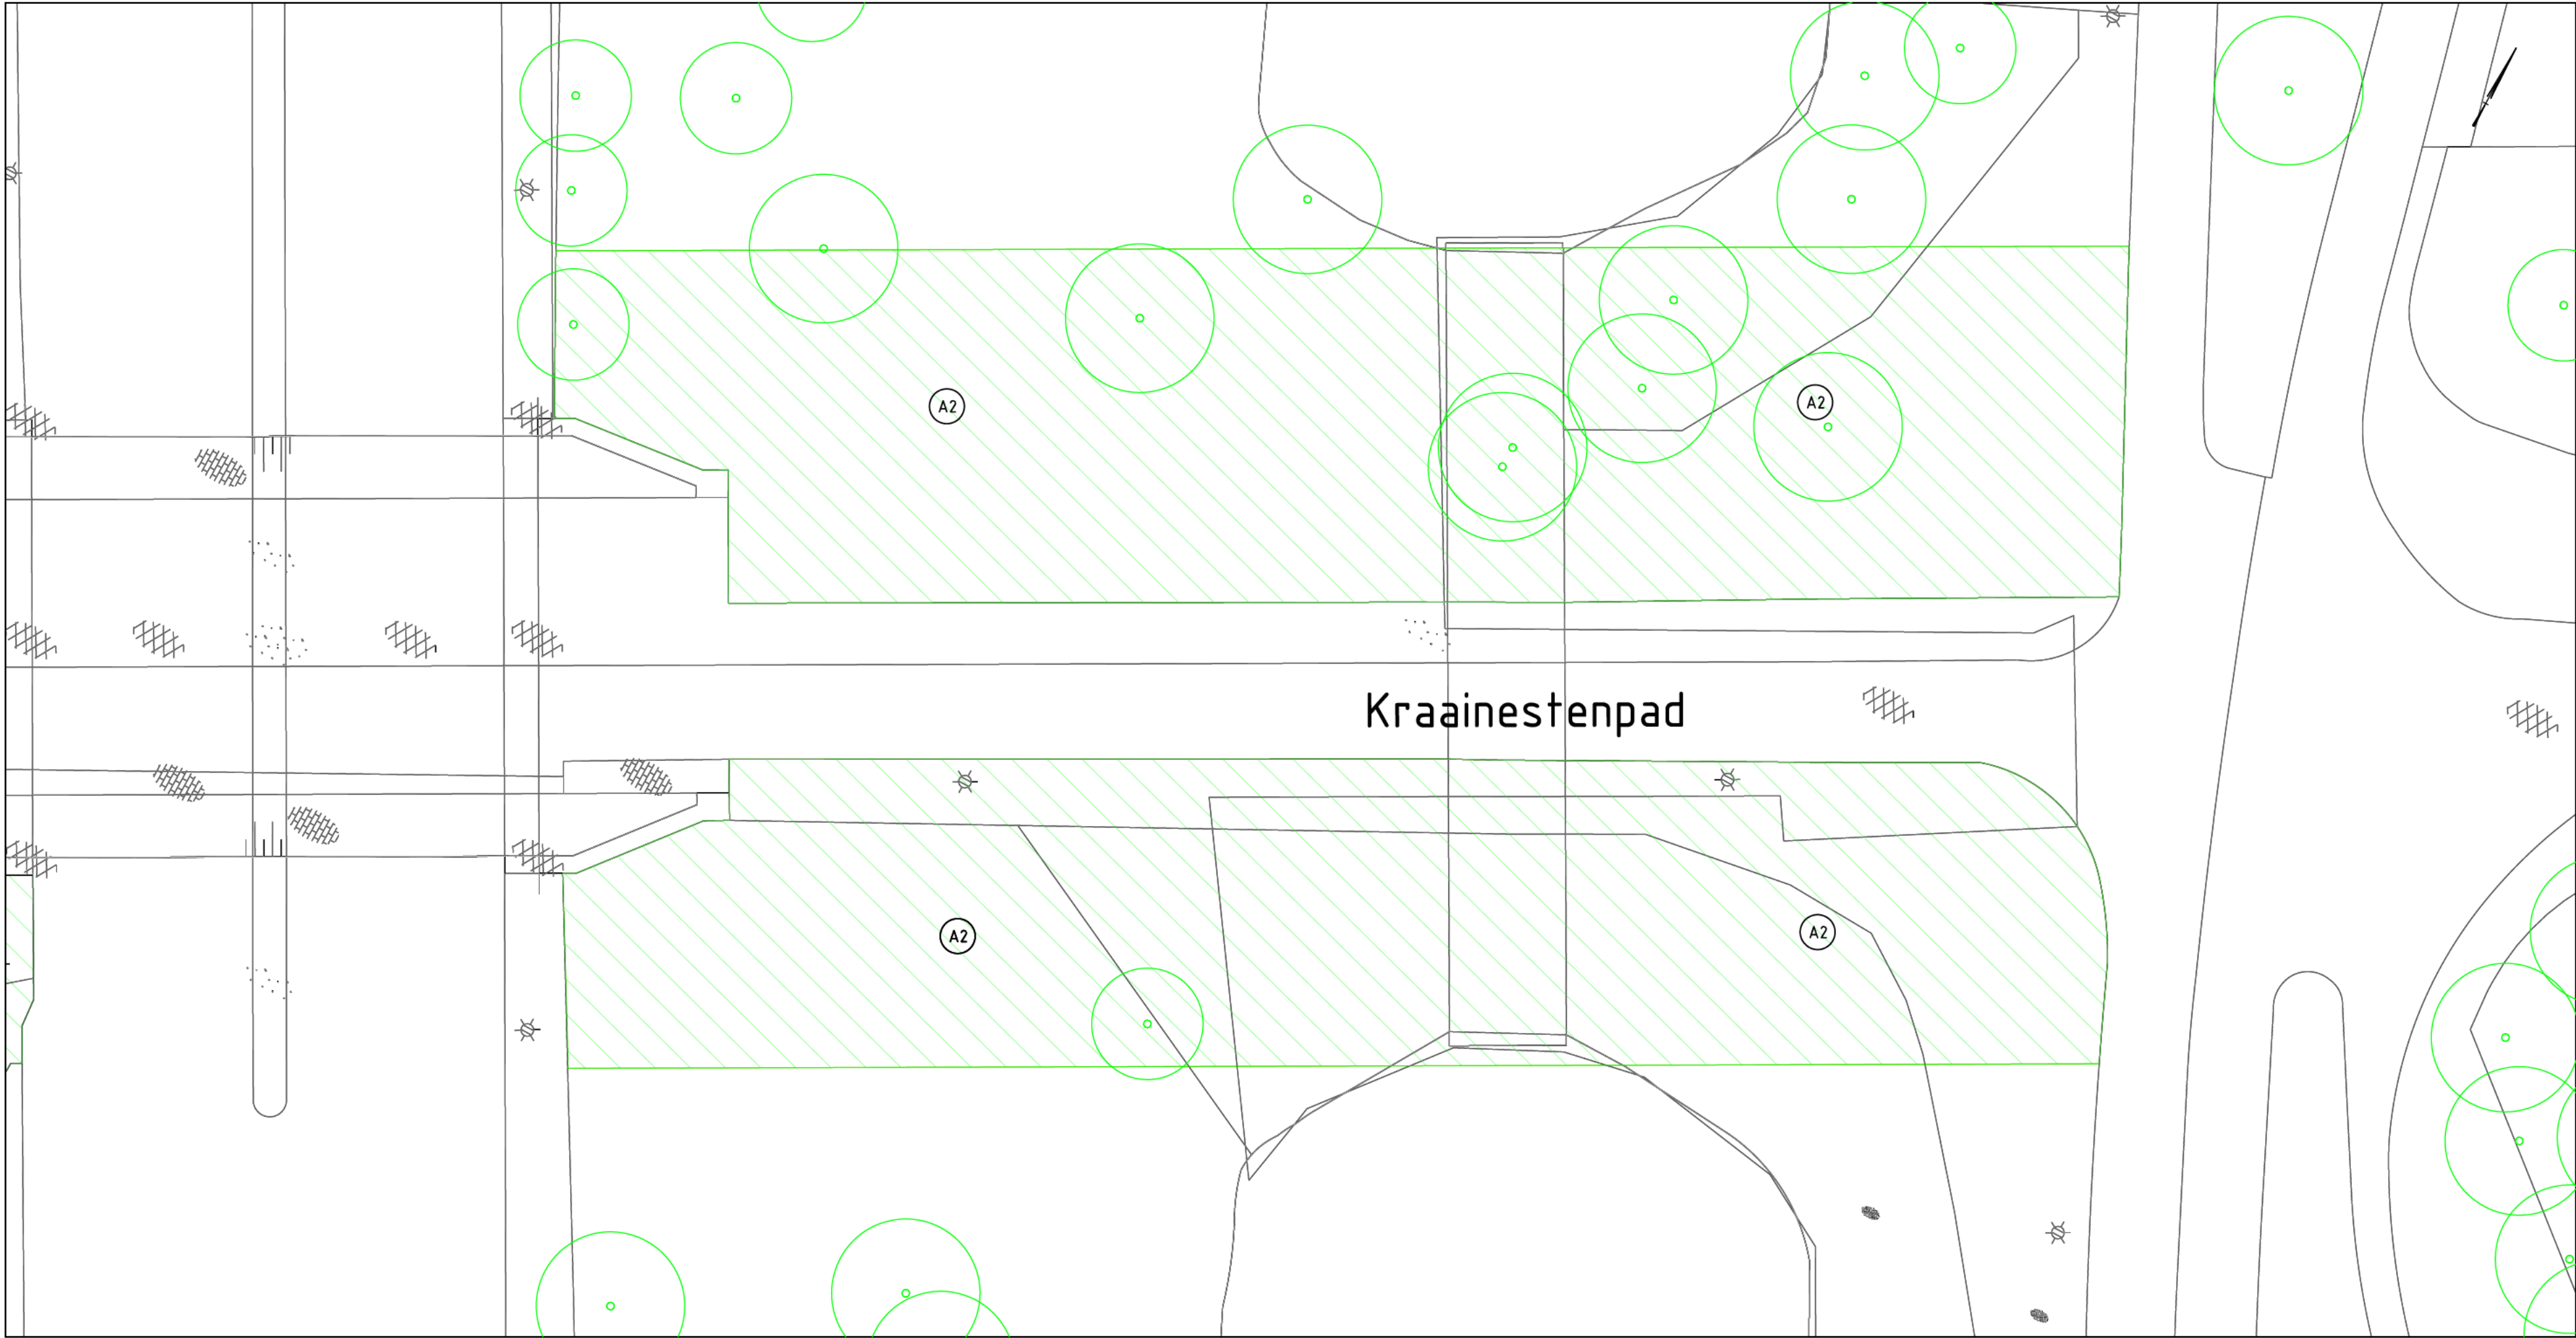

KADER BLAD 4

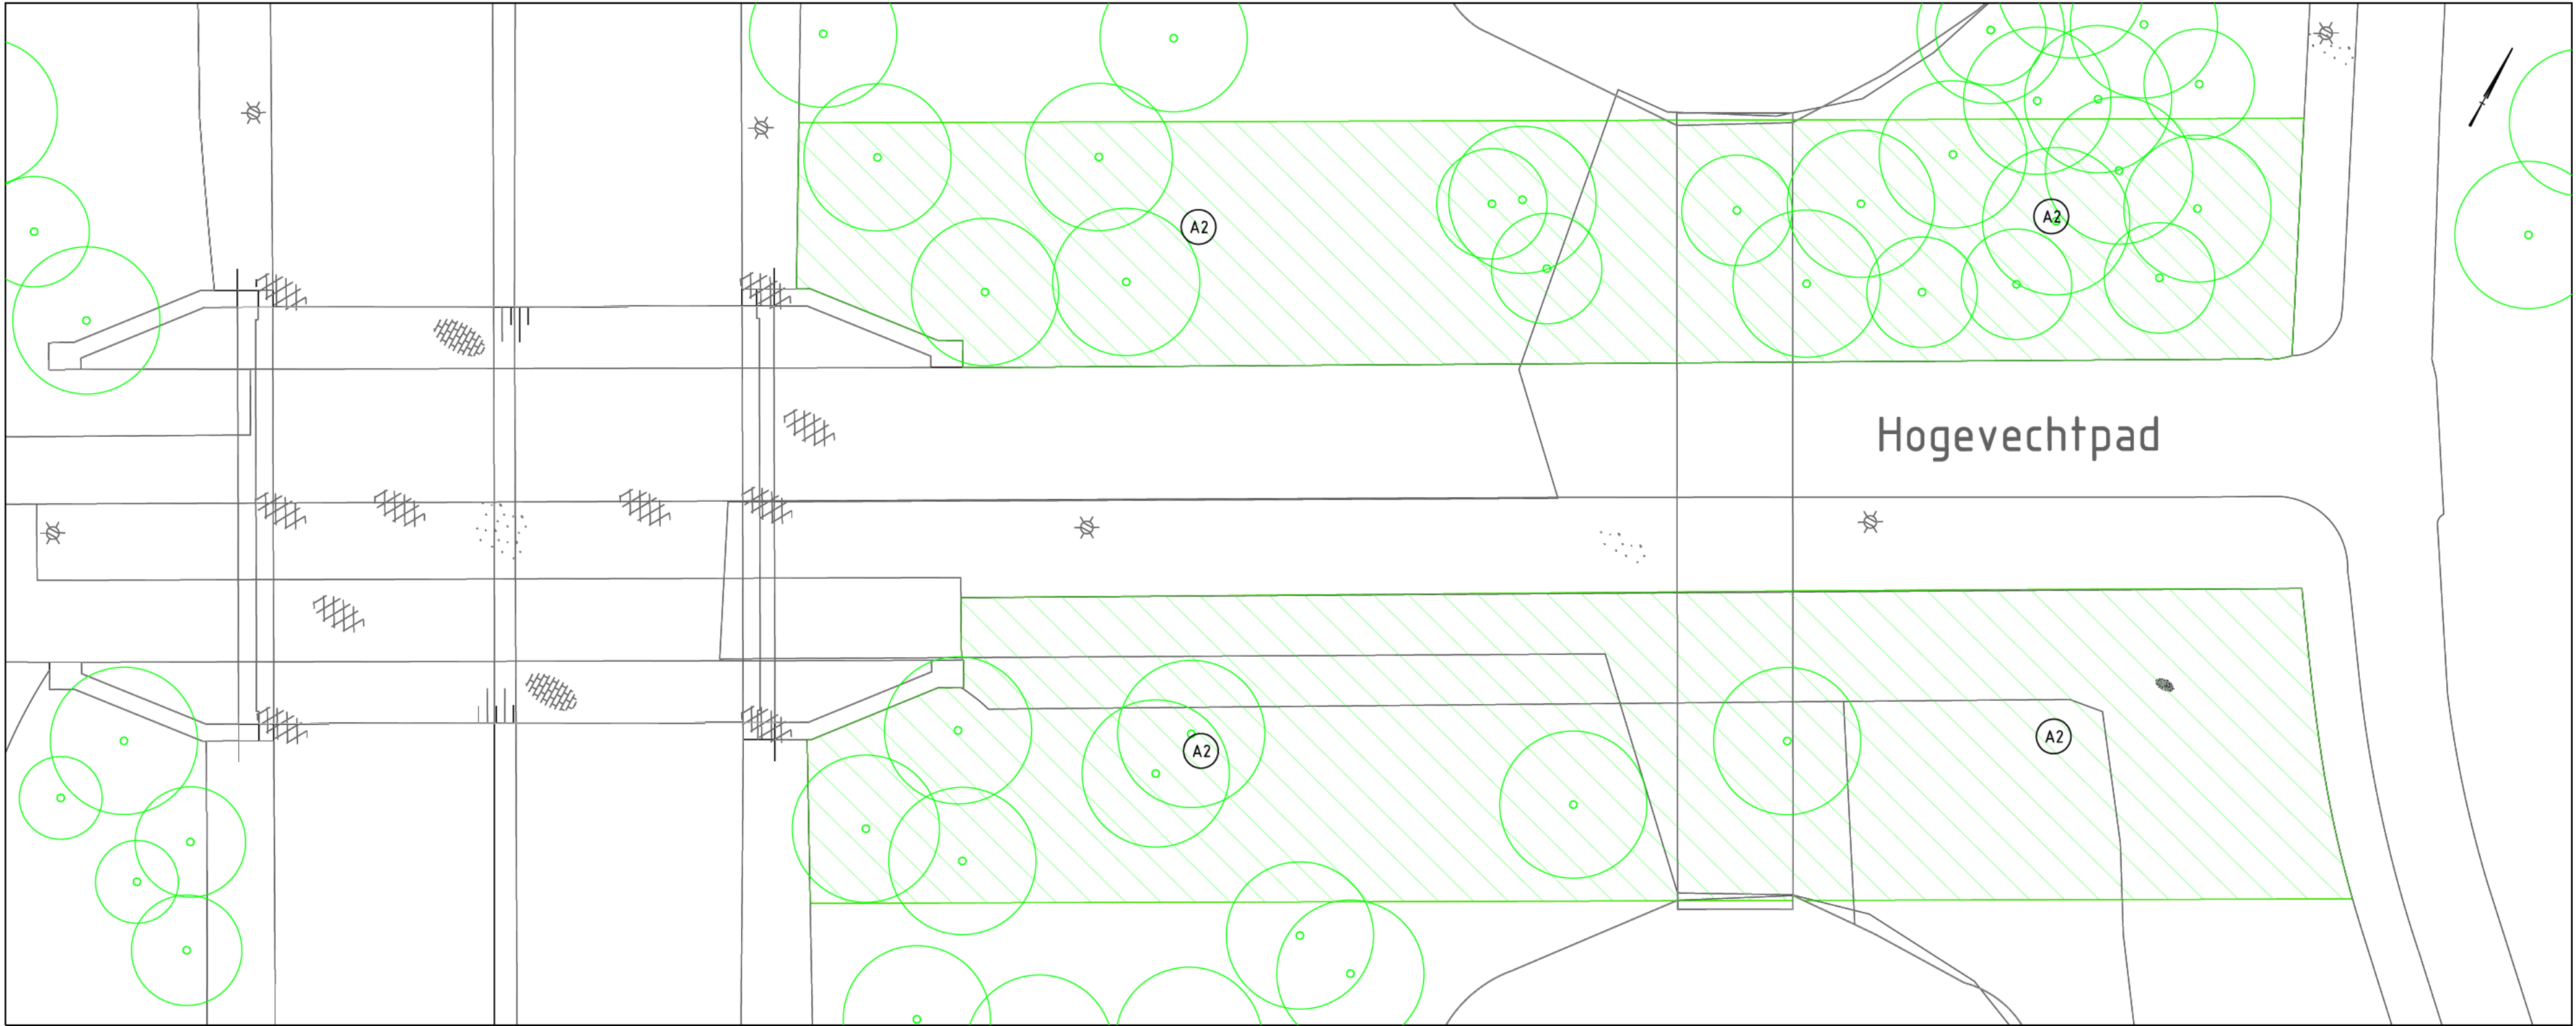


KADER BLAD 4


# MAAIVELDONTWERP GROEN Beplantingsplan en zaaien bloemeneweide

## Legenda

- A2** Bloemrijk gazon Type: G2 voor droge gronden **A1** of G1 voor vochtige gronden
- B1** Bloemrijk gras Type BG1 Vochtig of **B2** BG2 nat ( Advies van Cruydhoeck. (200mm top laag verschrallingzand aanbrengen en dit mengen met de bestaande ondergrond)
- PLD** Verplanten Prunus Laurocerasus 'Otto Luyken naar plantvakken bij Haardstee in plantvakken PLD
- Aanvullen met bomenzand verrijkt 0.30m vanaf betonband
- H1** Haag Zeeuwse haag mix van Meidoorn, Sleedoorn, Veldesdoorn.
- H2** Haag Liguster twee rijen onderlinge afstand 0.20m rij afstand 0.30m
- Bollen mix Beesurprise

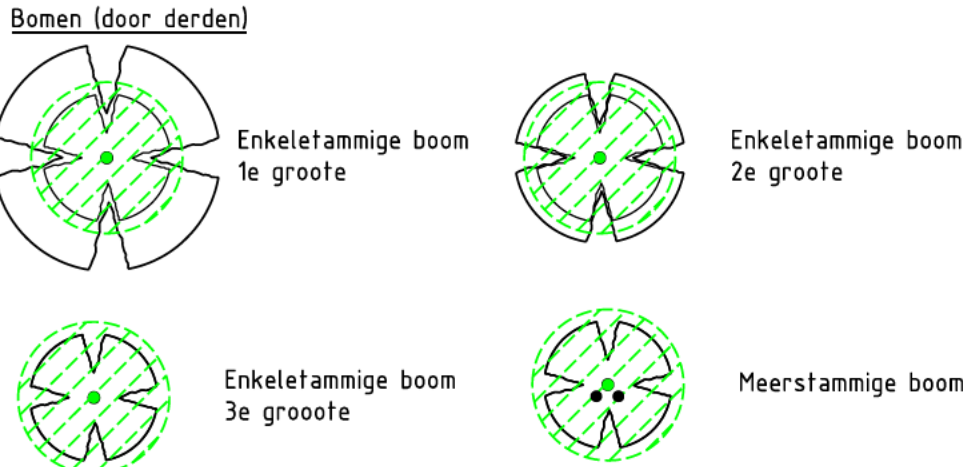

- 1e grootte**
- Pap** Prunus Avium plena, 3 stuks
  - Unh** Ulmus 'New Horizon'
  - ULF** Ulmus laevis
  - Tid** Tilia tomentosa 'Doornik'
  - As** Acer saccharinum
  - Ip** Tilia platyphyllos
  - Usg** Ulmus 'Sapporo Autumn Gold'
  - Ace** Acer campestre
- Dg = Deutzia gracilis
- Ds = Diervilla splendens
- PRP = Potentilla fruticosa 'Pink Beauty'
- PIO = Prunus laurocerasus 'Otto Luyken'
- SJA = Spiraea japonica 'Anthony Waterer'
- Rs = Ribes sanguineum litair ( Solitair)
- 3e grootte**
- Kpc** Koeleruteria paniculata, 2 stuks ( meerstammig)
  - Psh** Prunus x gondouinii 'Schnee' 2 stuks

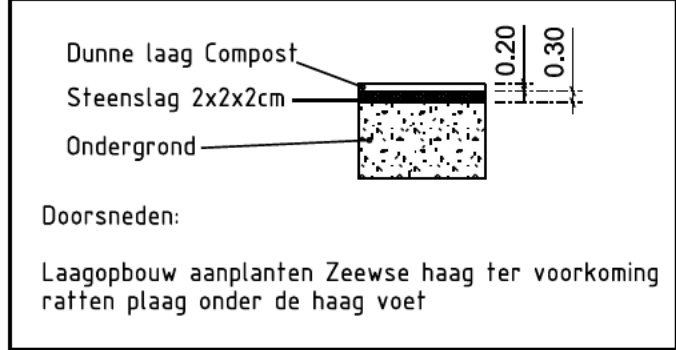

|                                                                  |  |                         |  |                                                         |                    |
|------------------------------------------------------------------|--|-------------------------|--|---------------------------------------------------------|--------------------|
|                                                                  |  | <b>Ingenieursbureau</b> |  | Weesperstraat 430<br>Postbus 12693<br>1100 AR Amsterdam |                    |
| Opdrachtgever: V&OR                                              |  |                         |  |                                                         |                    |
| Project: Rechte H-buurt Kwaliteitsimpuls Hoogoord                |  |                         |  |                                                         |                    |
| Onderwerp: Beplantingsplan / inzaaien gazon / Beheersmaatregelen |  |                         |  |                                                         |                    |
| Project ID: 250200                                               |  | Behoort bij: Groen      |  | Fase: DO                                                | Status: Definitief |
| Tekening ID: 250200-AIB-XXXX-XXXXX-DR-C-0001                     |  | Bladnummer: nieuw       |  | Van: 2                                                  | Schaal: 1:200      |
| Opsteller:                                                       |  | D.D.: 03-11-2025        |  | Victornr: Ntb                                           | Wijziging:         |
| Controle:                                                        |  | D.D.: 04-11-2025        |  |                                                         |                    |
| Vrijgegeven:                                                     |  | D.D.: 04-11-2025        |  | Auteursrechten voorbehouden                             |                    |